


ÜBERSICHTSPLAN ZUM BEBAUUNGSPLAN NR. 4072

für ein Teilgebiet nördlich der Waldstromerstraße, östlich der Straße "Beim Wahlbaum"

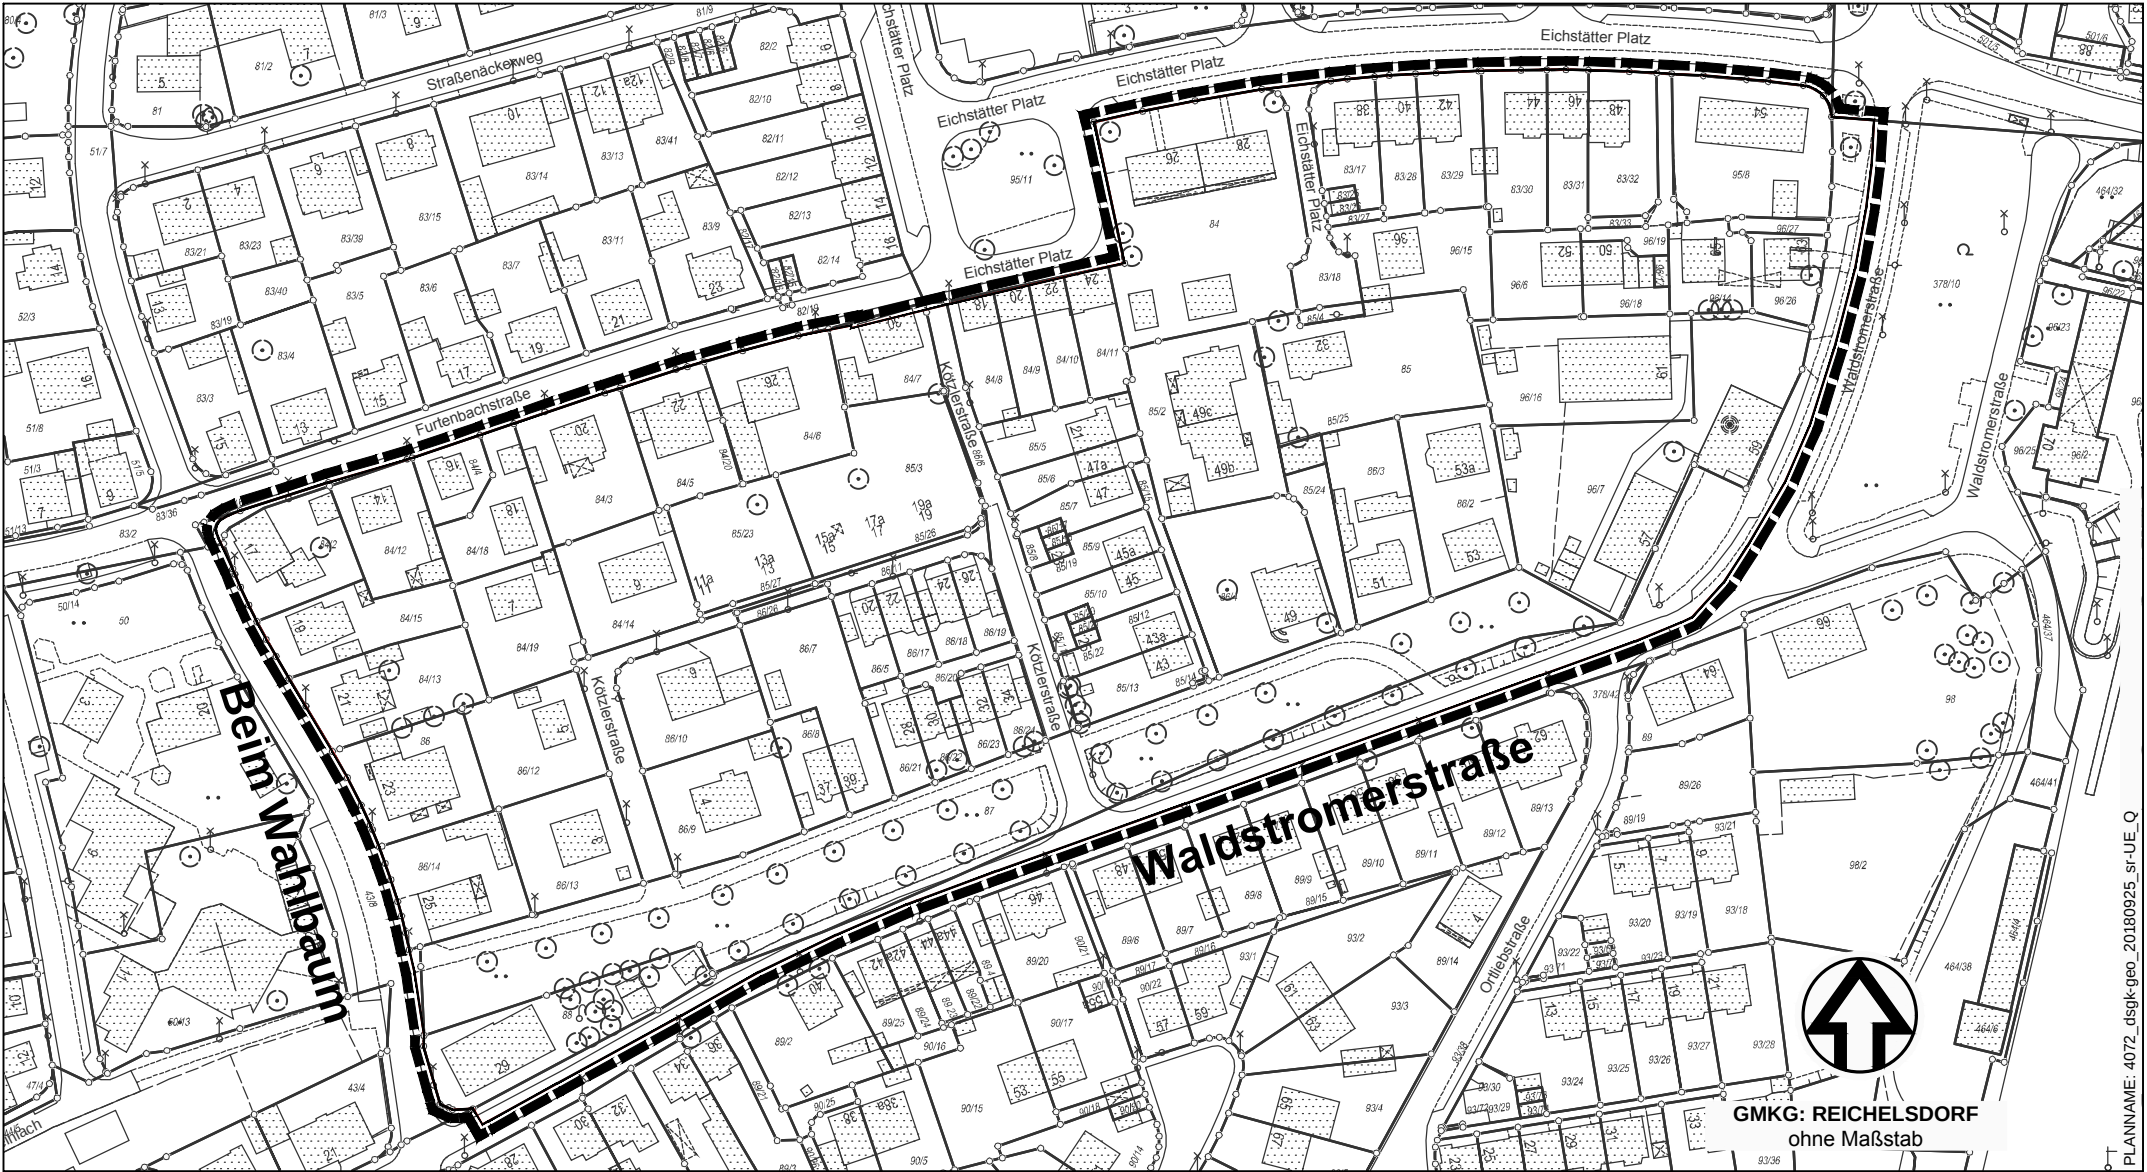

 Grenze des räumlichen Geltungsbereichs

Stadtplanungsamt / Verbindliche Bauleitplanung

