


# ÜBERSICHTSPLAN ZUR ÄNDERUNG UND ERGÄNZUNG DES BEBAUUNGSPLANS NR. 4498

für ein Gebiet südlich der Straße „Am Röthenbacher Landgraben“ und östlich der Weißenburger Straße

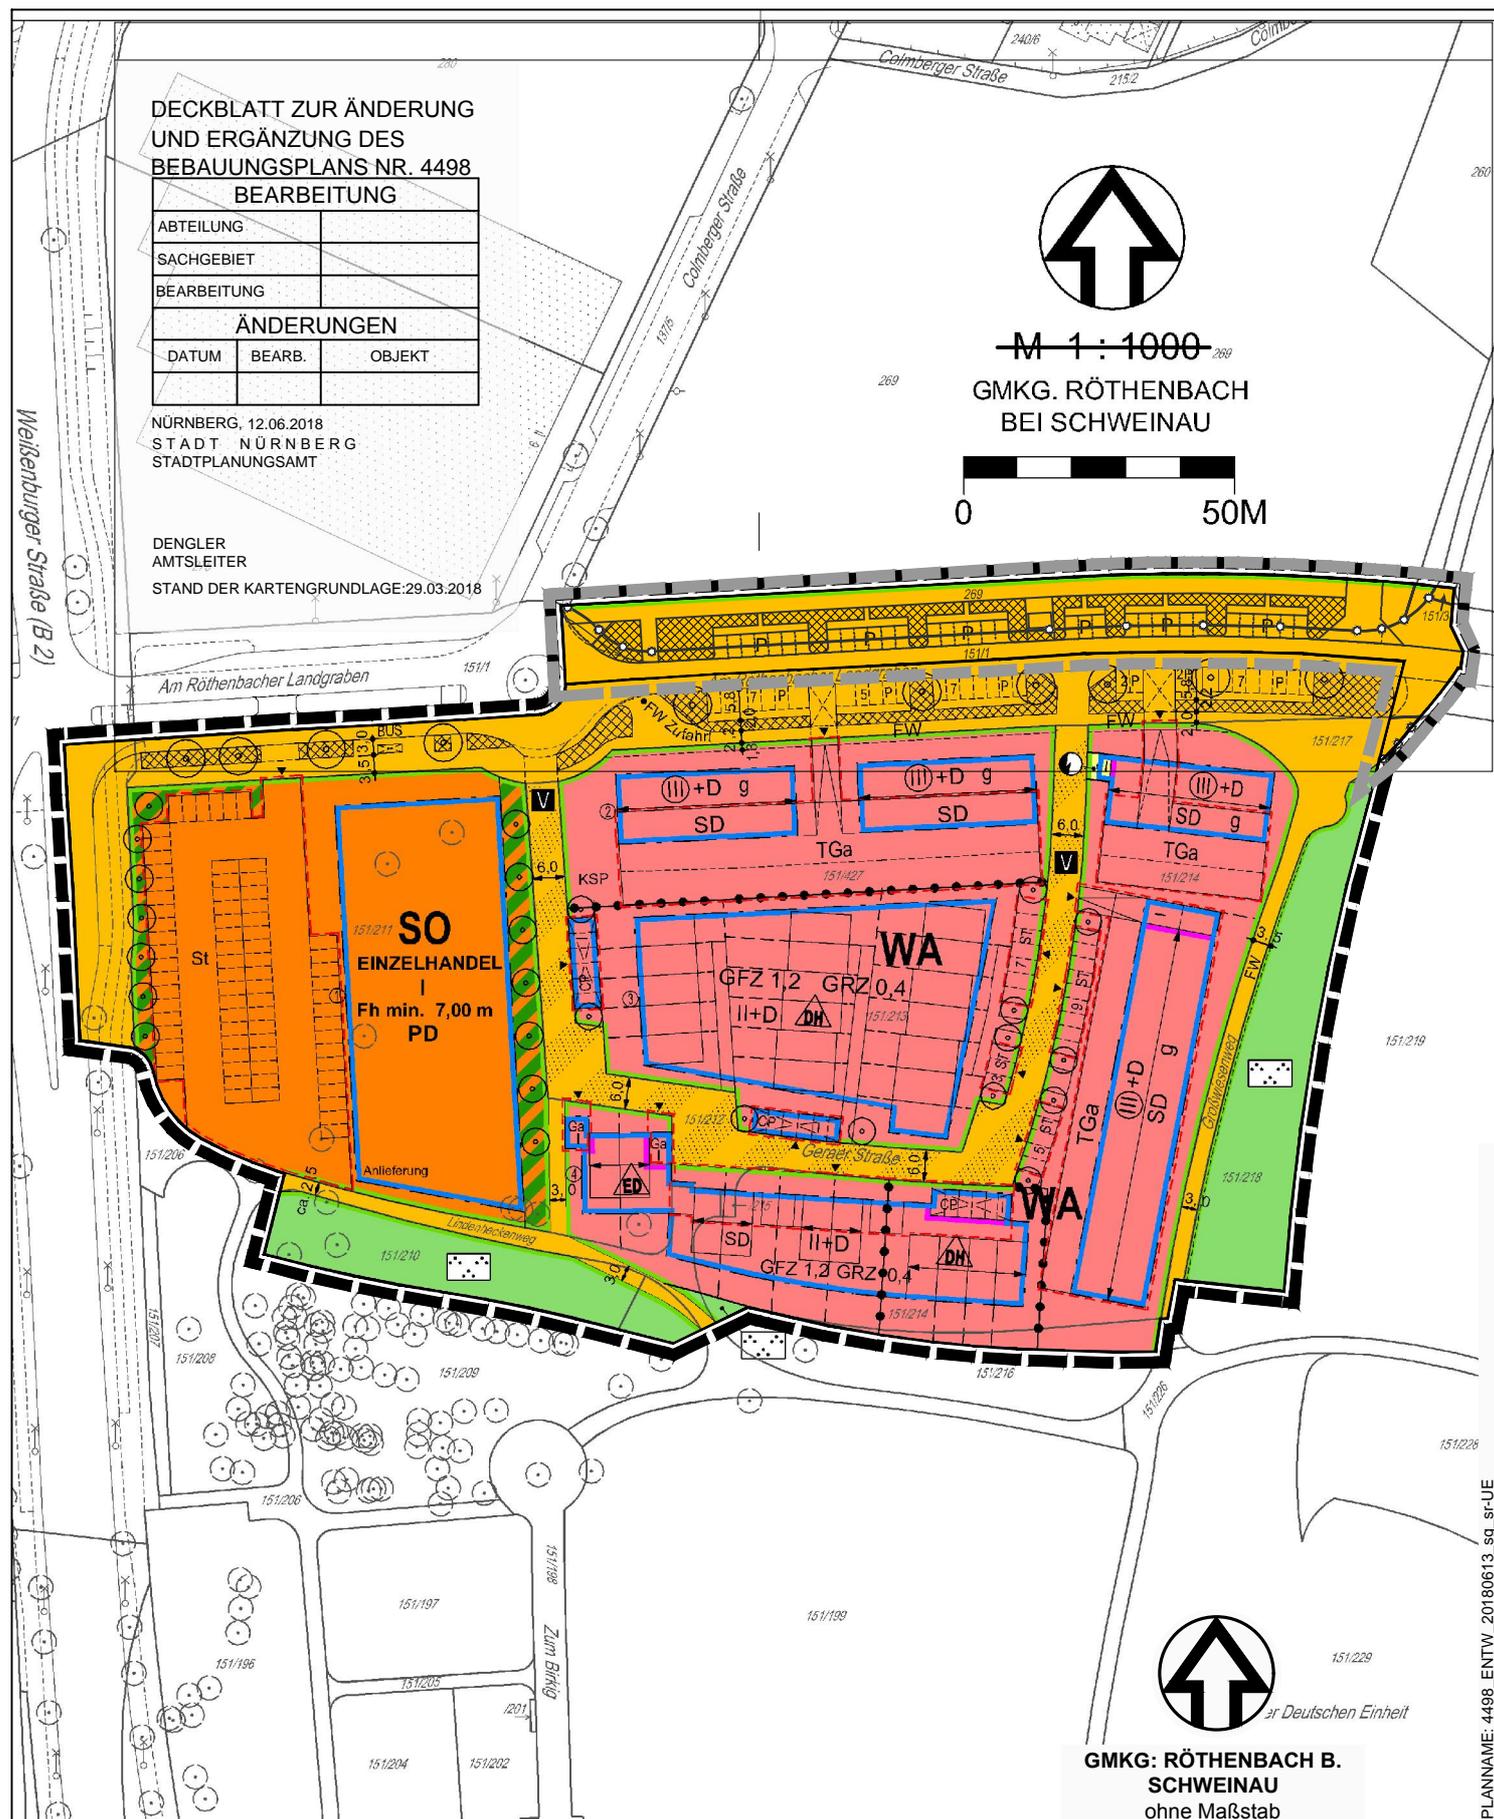

DECKBLATT ZUR ÄNDERUNG UND ERGÄNZUNG DES BEBAUUNGSPLANS NR. 4498

**BEARBEITUNG**

ABTEILUNG		
SACHGEBIET		
BEARBEITUNG		
<b>ÄNDERUNGEN</b>		
DATUM	BEARB.	OBJEKT

NÜRNBERG, 12.06.2018  
STADT NÜRNBERG  
STADTPLANUNGSAMT

DENGLER  
AMTSLEITER  
STAND DER KARTENGRUNDLAGE: 29.03.2018



~~M 1 : 1000~~

GMKG. RÖTHENBACH  
BEI SCHWEINAU



GMKG: RÖTHENBACH B.  
SCHWEINAU  
ohne Maßstab

- Grenze des räumlichen Geltungsbereichs
- Grenze des räumlichen Änderungsbereichs

Stadtplanungsamt / Verbindliche Bauleitplanung