


# ÜBERSICHTSPLAN ZUM BEBAUUNGSPLAN NR. 4635 "HASENBÜCK SÜD"

für das Gebiet westlich der Brunecker Straße, nördlich des Rangierbahnhofs und südlich der Ingolstädter Straße sowie nördlich des Rangierbahnhofs, südlich der Brunecker Straße und westlich der Münchener Straße

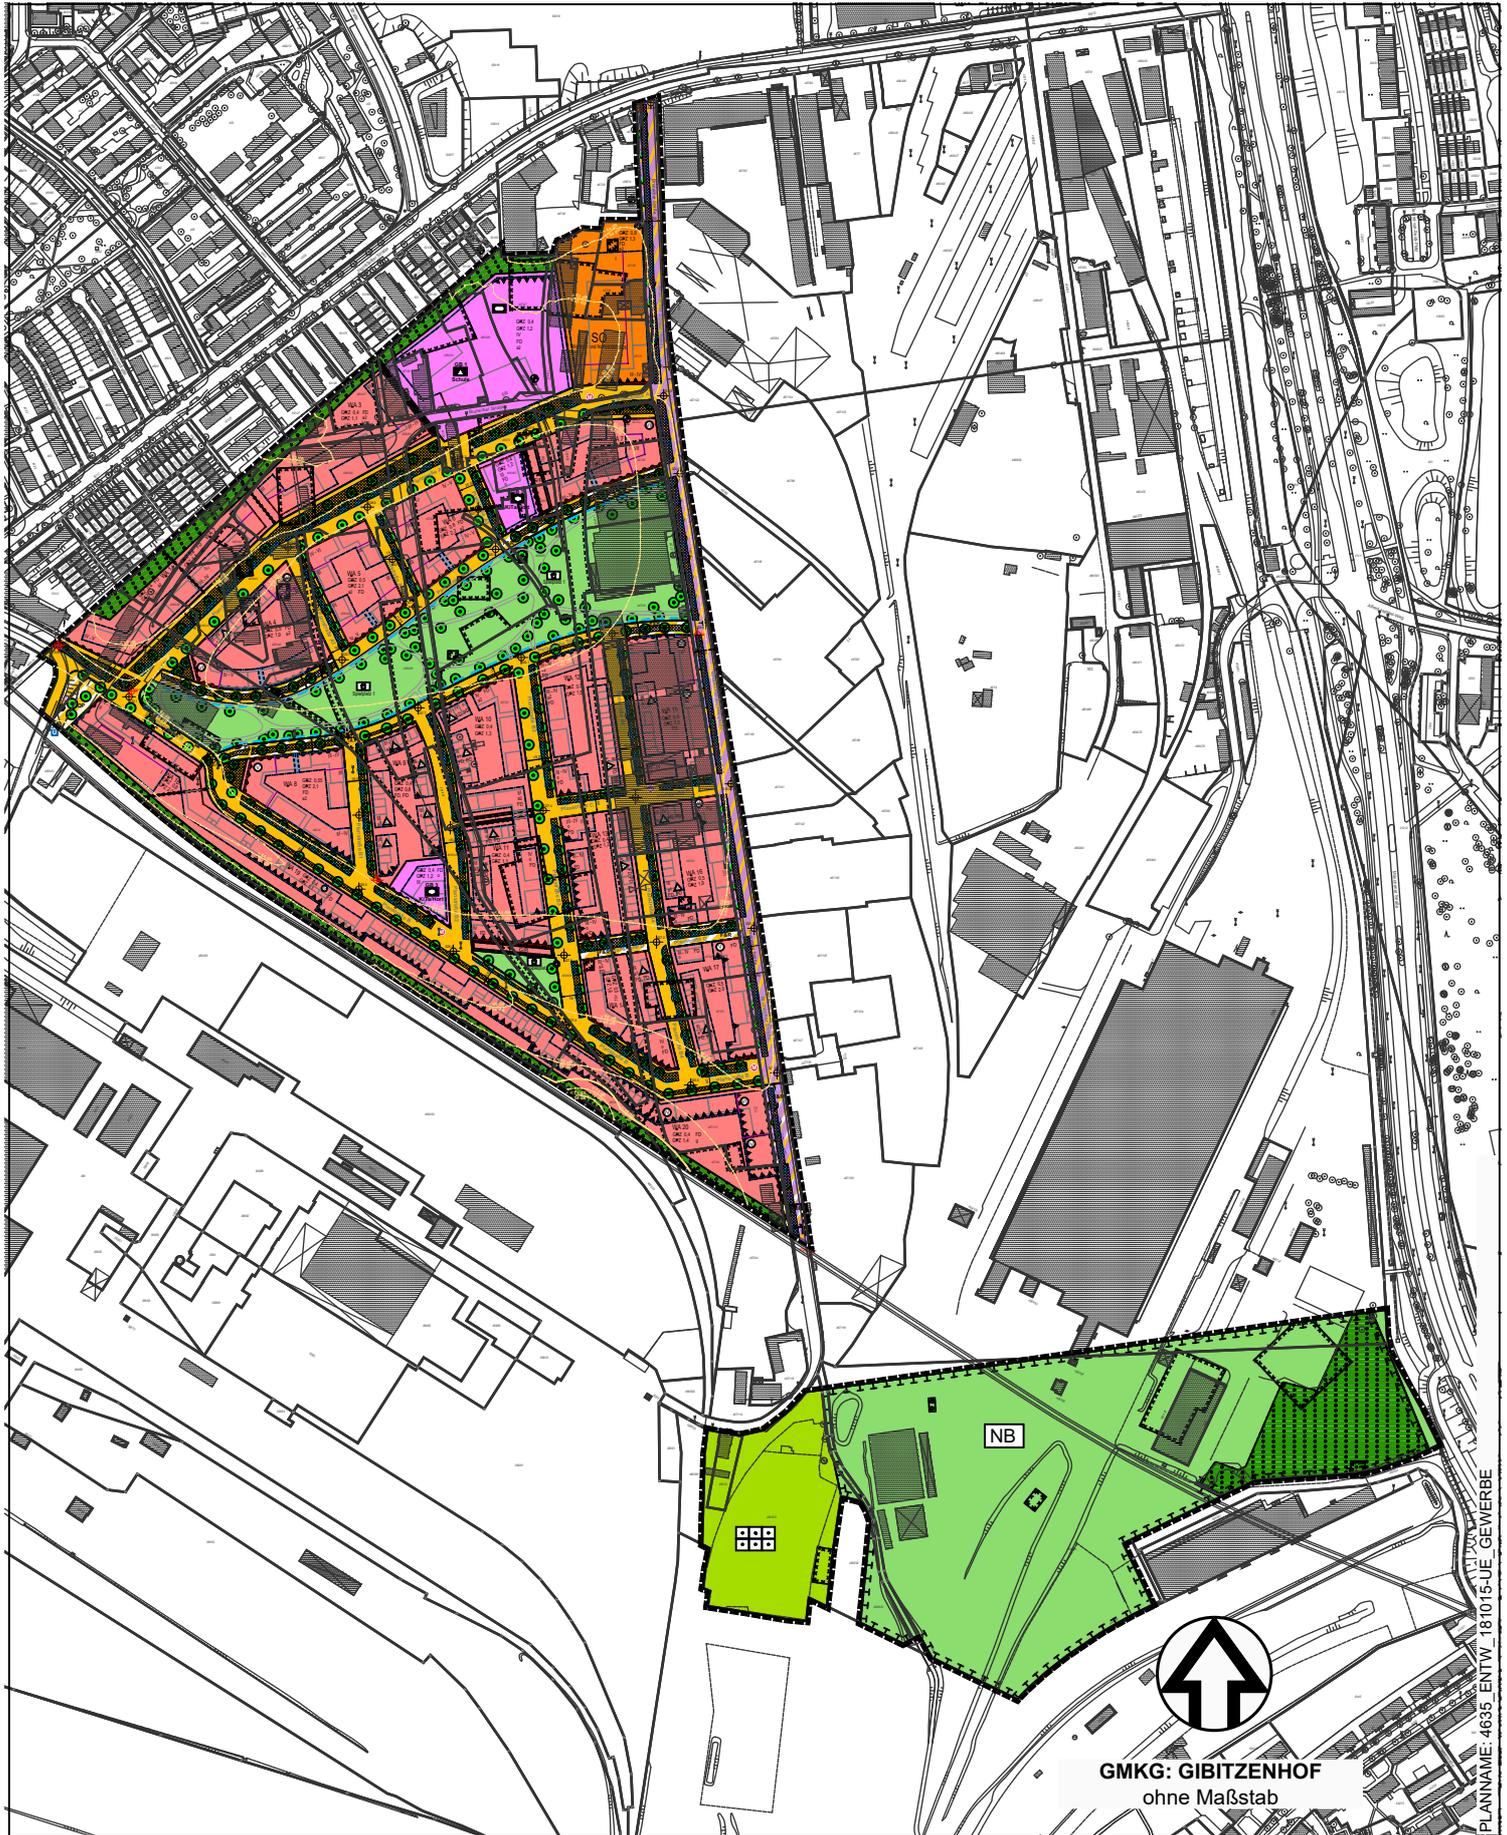

PLANNAME: 4635\_ENTW\_181016\_LIE\_GEWERBE



GMKG: GIBITZENHOF  
ohne Maßstab

— Grenze des räumlichen Geltungsbereichs

Stadtplanungsamt / Verbindliche Bauleitplanung

Geobasisdaten (c) Bayerische Vermessungsverwaltung / Darstellung der Flurkarte als Eigentumsnachweis nicht geeignet