Nebenweg
Breite 3 ,0m
Aufbauhöhe gem Bodengutachten 45cm, Bk 0,3
Deckschicht Splitt 2/5, 1cm
Ausgleichsschicht 0/11, 8 cm
Schottertragschicht 0/32, 15 cm
Frostschutzschicht 0/45, 21 cm

Calistenics Anlage
aus Stahlrundrohrstützen, feuerverzinkt / pulverbeschichtet
Farbton: grau RAL 7005, Griffstangen, Edelstahl pulverbeschichtet
freie Fallhöhe 3,00m
Fundamente 80/80/55 Beton C 25/30
Sauberkeitsschicht 15 cm, Schotter 0/32
zzgl evtl 20cm
Bodenaustausch bei nicht tragfähigem Baugrund

Fallschutz Fallhöhe 3,00m, Gesamtaufbauhöhe 35cm
gem RSTO Fuß-und Radwegeflächen 2012
EPDM Fallschutzplatten 50/50/9cm
Splittbett 4 cm
Schottertragschicht 0/32: 15 cm
Frostschutzschicht 0/45 13 cm
zzgl evtl 20cm
Bodenaustausch bei nicht tragfähigem Baugrund

Kronenbereich Bestandsbaum
Sonderbauweise
EPDM Fallschutzplatten 50/50/3cm
aufgelegt auf Bestandsgrund in Splittbett 4 cm

Fallschutz Fallhöhe 1,40m
Gesamtaufbauhöhe 35cm
gem RSTO Fuß-und Radwegeflächen 2012
EPDM Fallschutzplatten 50/50/5cm
Splittbett 4 cm
Schottertragschicht 0/32: 15 cm
Frostschutzschicht 0/45 17 cm
zzgl evtl 20 cm Bodenaustausch
bei nicht tragfähigem Baugrund

Kronenbereich Bestandsbaum

Einfassung Einzeiler

Fassung Betonfertigteile Farbton weißgrau als Sitzgelegenheit

Trennung versch Aufbauhöhen
durch Stahlkante D = 5mm,
H = 150mm mit Pratzen in Betonbett
Einbau -1 cm unter OK Belag

Auffüllung Stammbereich
Feinkies 2/5 D= ca. 13cm
Einfassung durch Rasenkante H = ca. 13cm

Kronenbereich Bestandsbaum

Kronenbereich Bestandsbaum
Darstellung nachrichtlich

Schnitt A-A', M 1/50

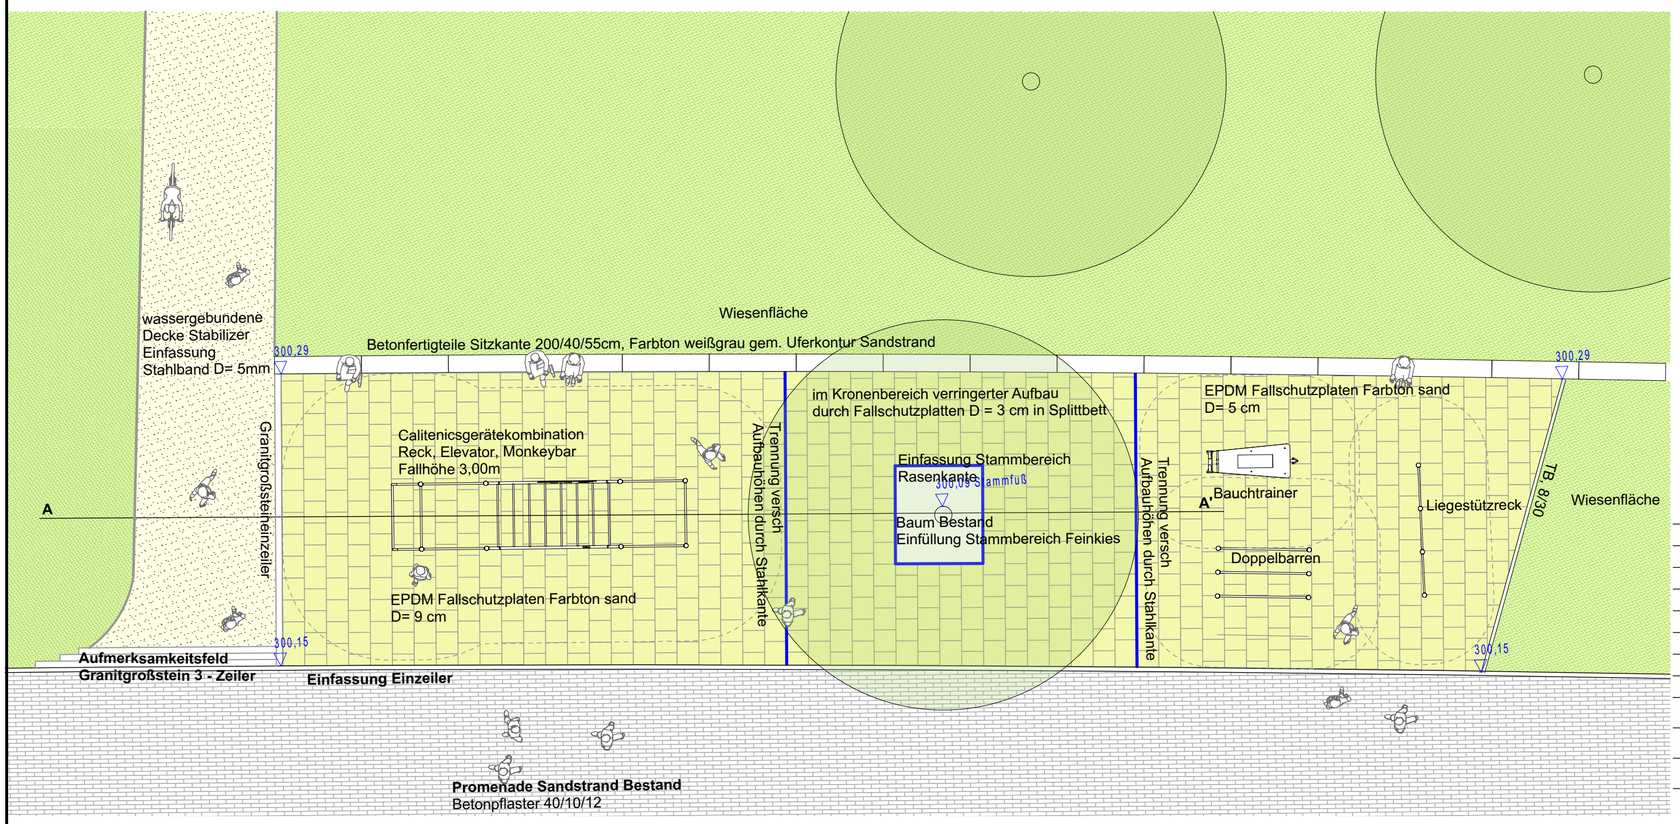

Lageplanauschnitt Calistenics, M 1/100

PROJEKT-NR.	PROJEKT	BAUAB-SCHNITT		LOS	LEIST.-PHASE	NUMMER	INDEX
16-46	WSN	-		-	3	01	

LANDSCHAFTSARCHITEKT

ADLER & OLESCH, LANDSCHAFTSARCHITEKTEN GMBH
MARIENSTRASSE 8, 90402 NÜRNBERG
TEL.: 0911/230897-0 FAX: 0911/230897-39
E-MAIL: kontakt@adlerolesch.de

PLANUNGSSTUFE	DATEINAME.FORMAT	PLANNR.	DATUM
Entwurf	16-46_3_WSN_Entwicklungsplan.pln	16-46_3.01	23.10.2018
		BEARB. Wil	GES. Ad

Nr.	Datum	Art der Änderung	Bearbeiter	SÖR/1-G

Kartengrundlage / Luftbild / Geobasisdaten: © Landesamt für Vermessung und Geoinformation

Plannummer:	22.92.02	Objektschlüssel:	221511
Gemarkung:	Wöhrd	Flurnummer:	268/6

M 1:100/50 im Original

Wöhrder See Nordufer
Detail Calisthenics Anlage

bearbeitet	.....
gezeichnet	.....
SÖR/1-G/1	.....
SÖR/1-G	.....

Servicebetrieb Öffentlicher Raum Nürnberg
Planung und Bau
SÖR / 1
gez. .....
Nürnberg,.....

0,35 m² L/H = 594 / 594 mm