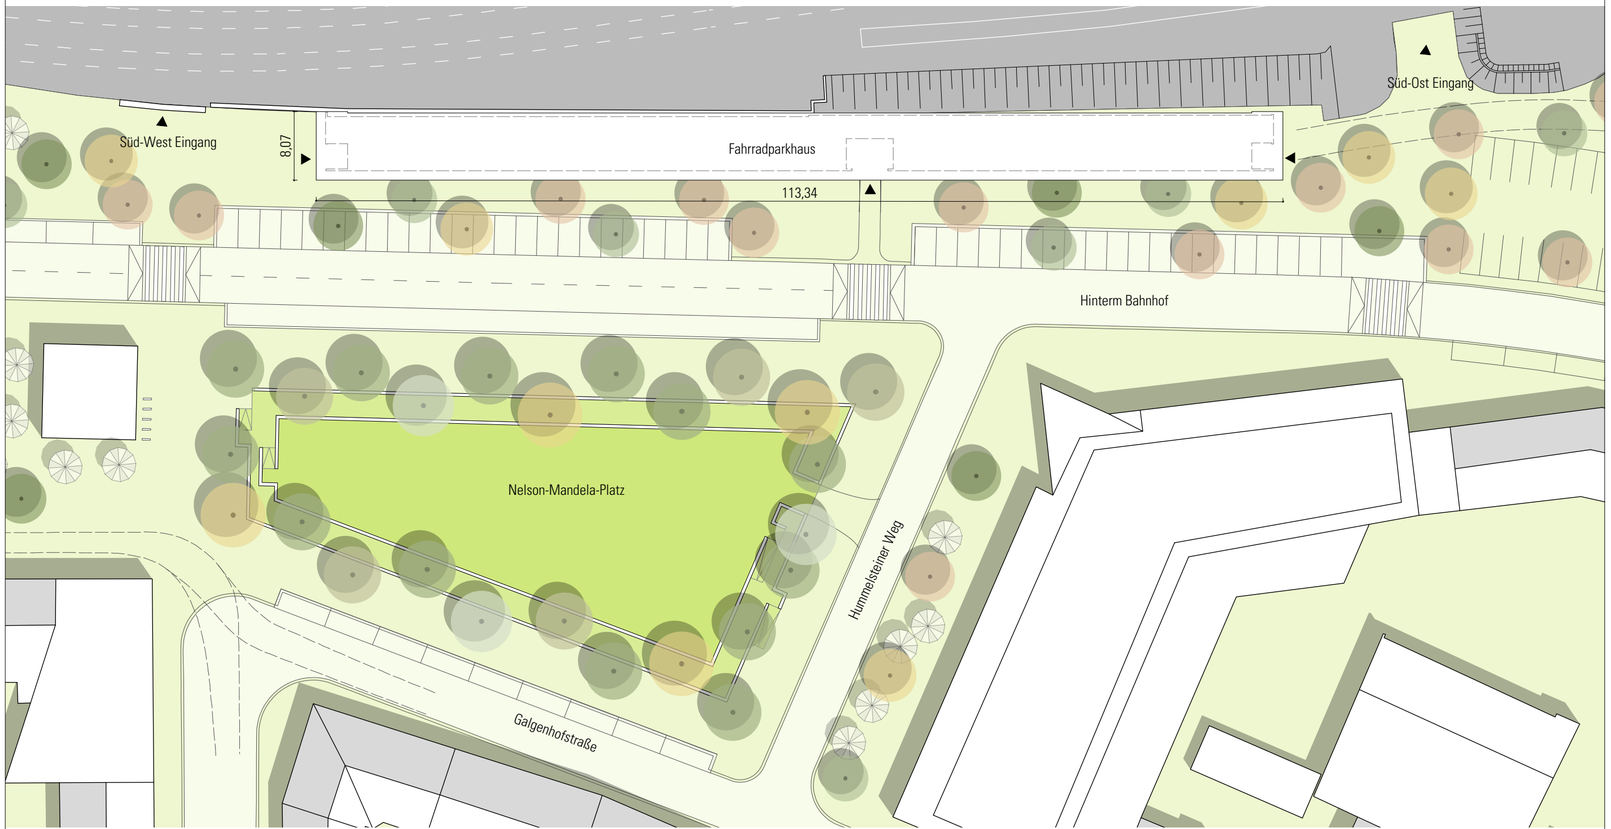


Planindex	Datum	

Planinhalt

Lageplan

Planungsstand

Objektplan

Bauherr

Stadt Nürnberg
vertreten durch den Oberbürgermeister
Rathausplatz 2 . 90403 Nürnberg
vertreten durch das Planungs- und Baureferat der Stadt Nürnberg:
Herr Daniel F. Ulrich
Bauhof 9 . 90402 Nürnberg

Daniel F. Ulrich

Entwurfsverfasser


SRAP Sedlak Rissland Architekten Partnerschaft GmbB
Wiesentalstraße 34 . 90419 Nürnberg
Tel 0911-938 58 54 0 . Fax 0911-938 58 54 24
office@srap.land

René Rissland

Ort des Vorhabens

Hinterm Bahnhof 15
90459 Nürnberg

Übersicht

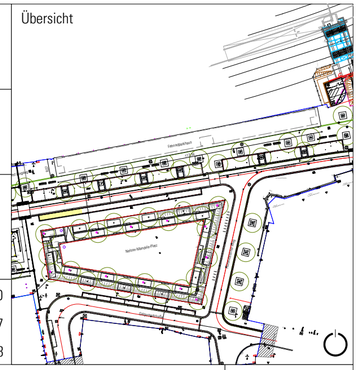

Baugrundstück

Gemeinde: Nürnberg
Gemarkung: Galgenhof
Flur-Nummern: 26, 27, 38/2, 52, 53/4, 62

Art des Vorhabens

Neubau Fahrradparkhaus Nürnberg am Nelson-Mandela-Platz

Maßstab	1:500
Plangröße	604 x 307
Datum	17.10.2018

Projekt

Fahrradparkhaus Nürnberg

Plannr.:

1000