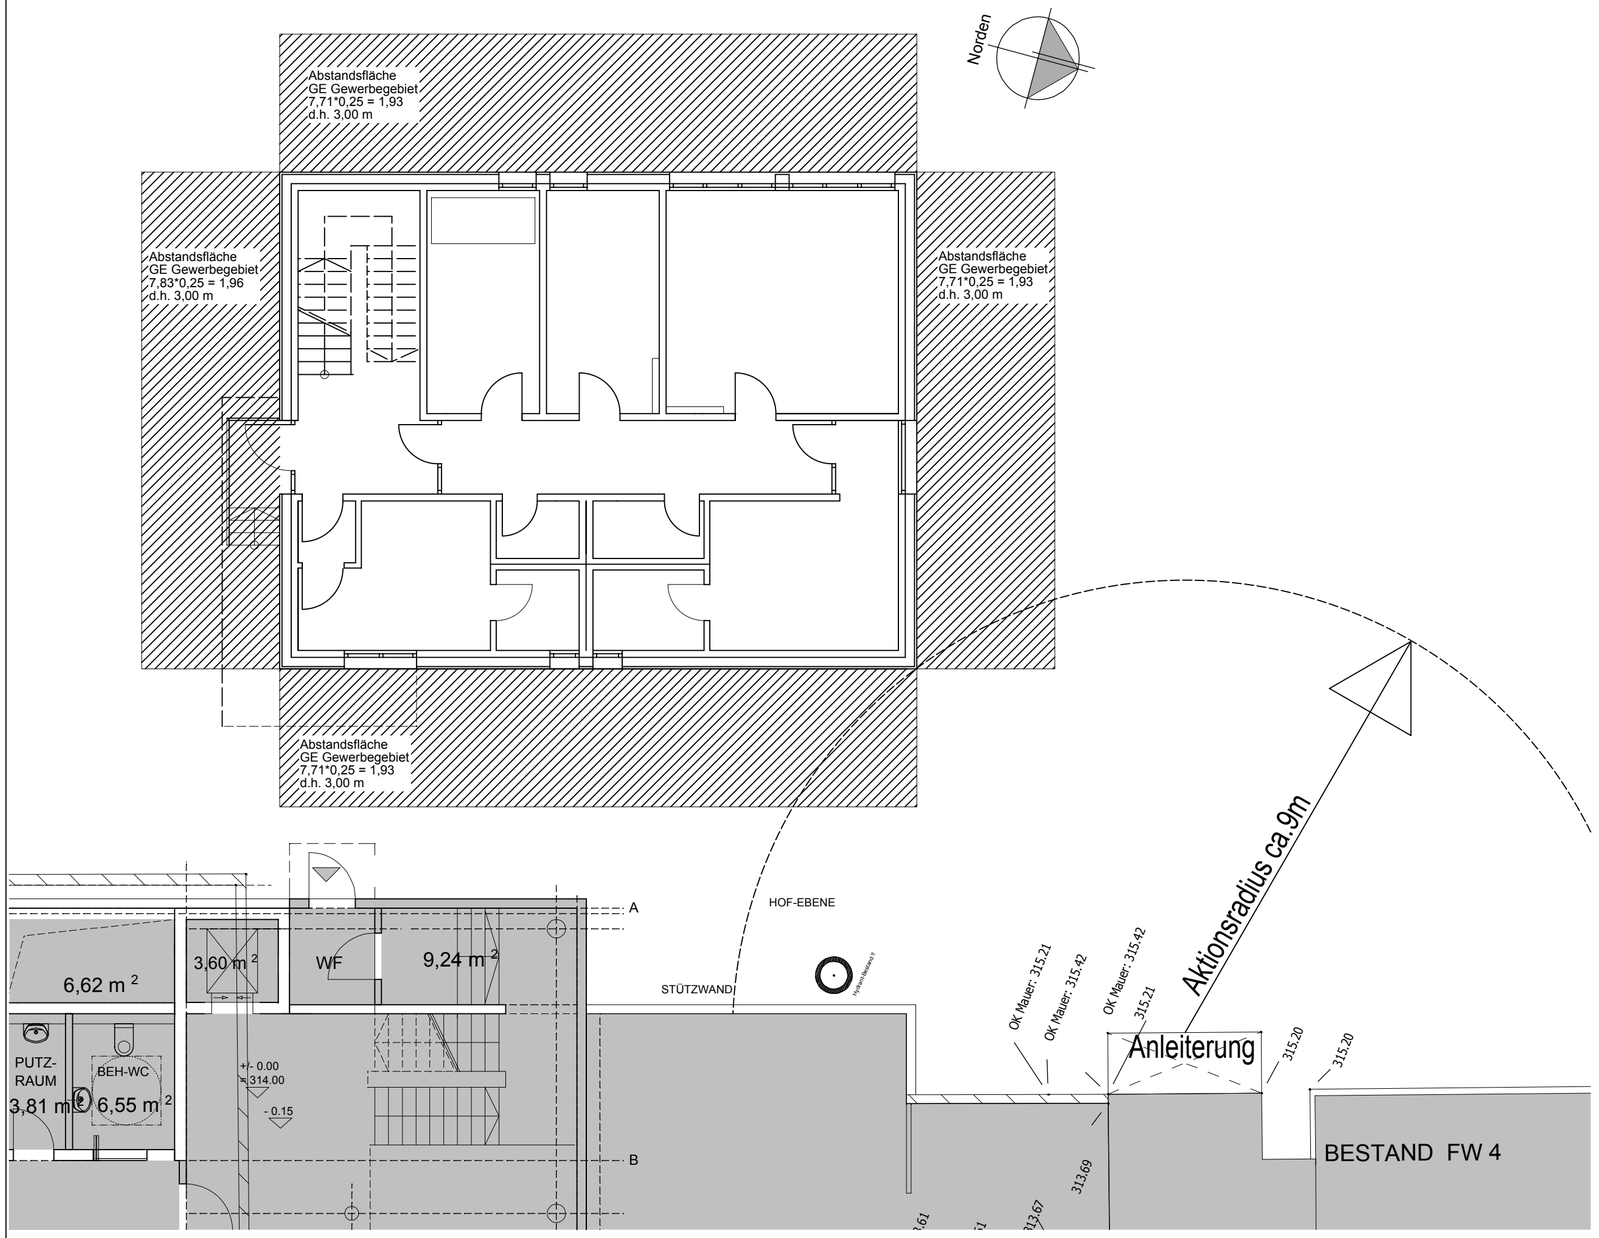


NÜRNBERG

Stadt Nürnberg
Feuerwache 4

Baumaßnahme

Neubau der integrierten Leitstaelle ILS
mit Raumzellengebäude

Regenstraße 4
90451 Nürnberg
Flur-Nr. 516/3
Gemarkung: Eibach

Bauherr
Stadt Nürnberg
i.V.

Nachbarn

Bauherrnvertretung

Stadt Nürnberg
Hochbauamt H/B
Marientorgraben 11
90402 Nürnberg
Tel.: +49(0)911 231- 4221
Fax: +49(0)911 231- 5628
friedemann.odenwald@stadt.nuernberg.de

Fachplanung

ARCHITEKTEN
ULRICH + ULRICH
Dipl.Ing.(FH) S.Ulrich/VFA
Krelingstraße 39
90408 Nürnberg
Tel.: 0911 / 93514-0
Fax: 0911 / 93514-33
arch.ulrich@t-online.de

Plan-Nr.
404-00

Erstellt / Stand
30.10.2018 / 08.11.2018

Genehmigungsplanung

404 ABSTANDSFLÄCHEN M 1/100

H/B = 297 / 560 (0.17m²)

Allplan 2017