
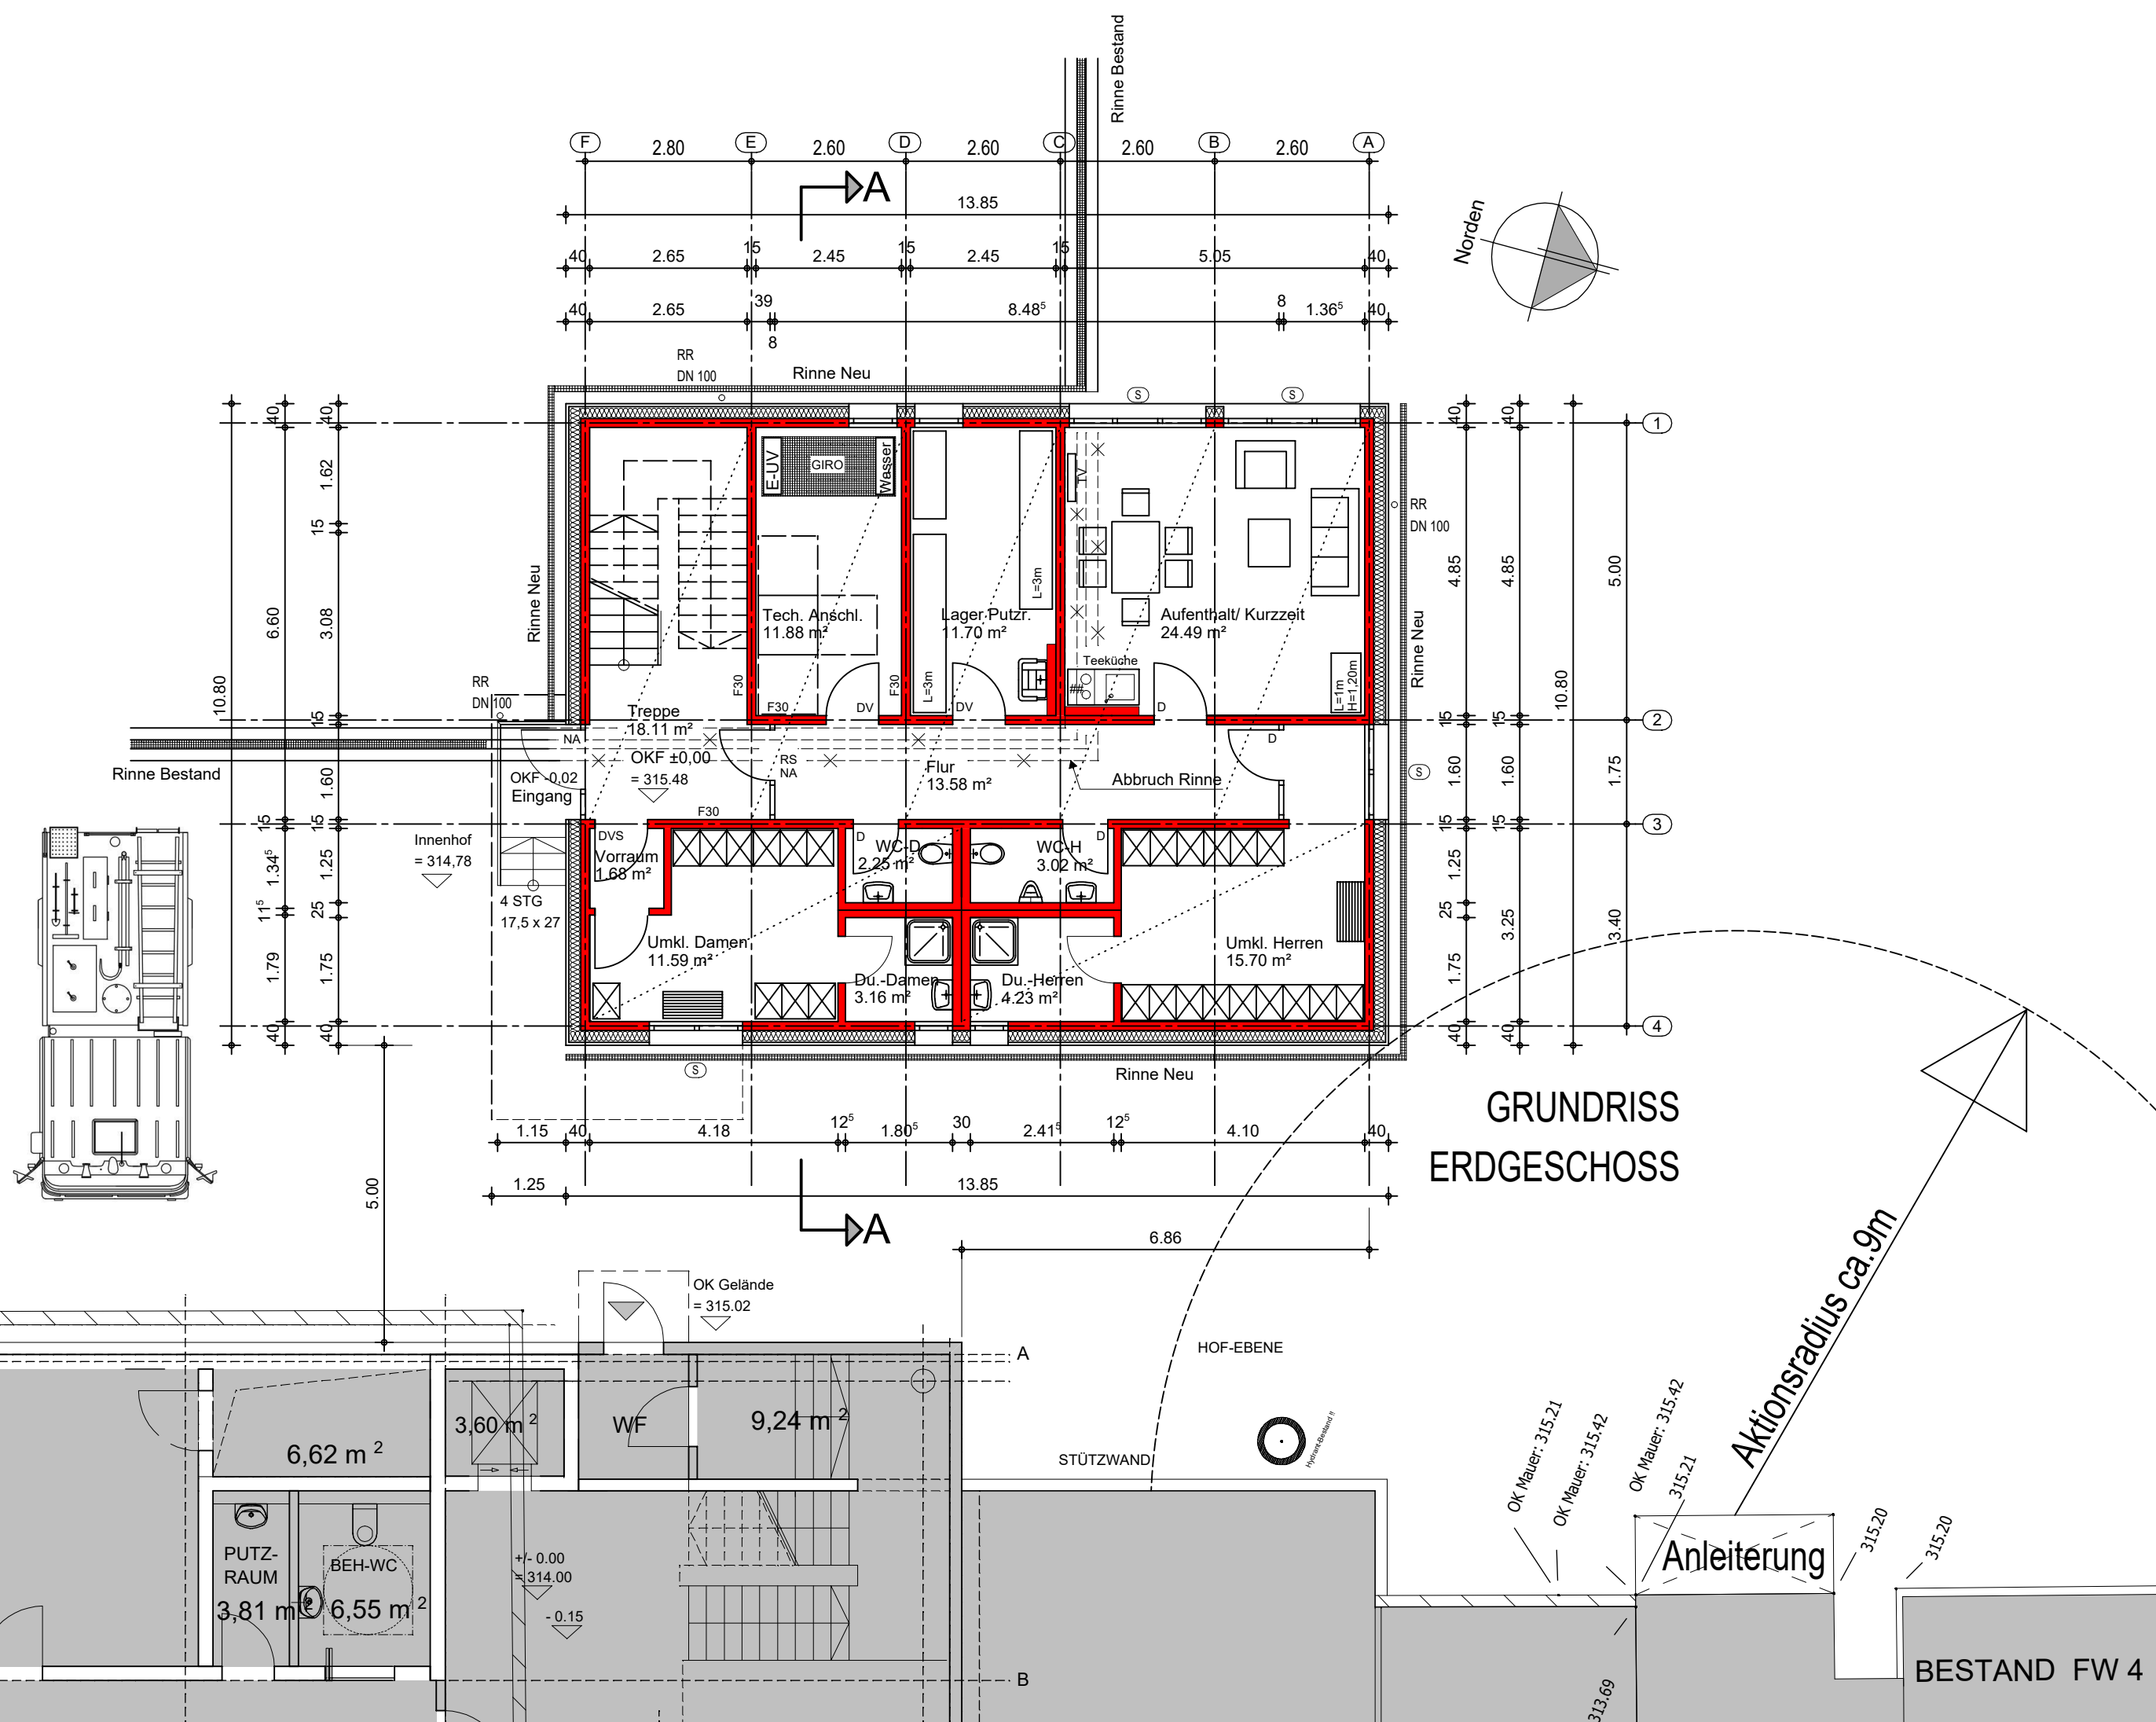
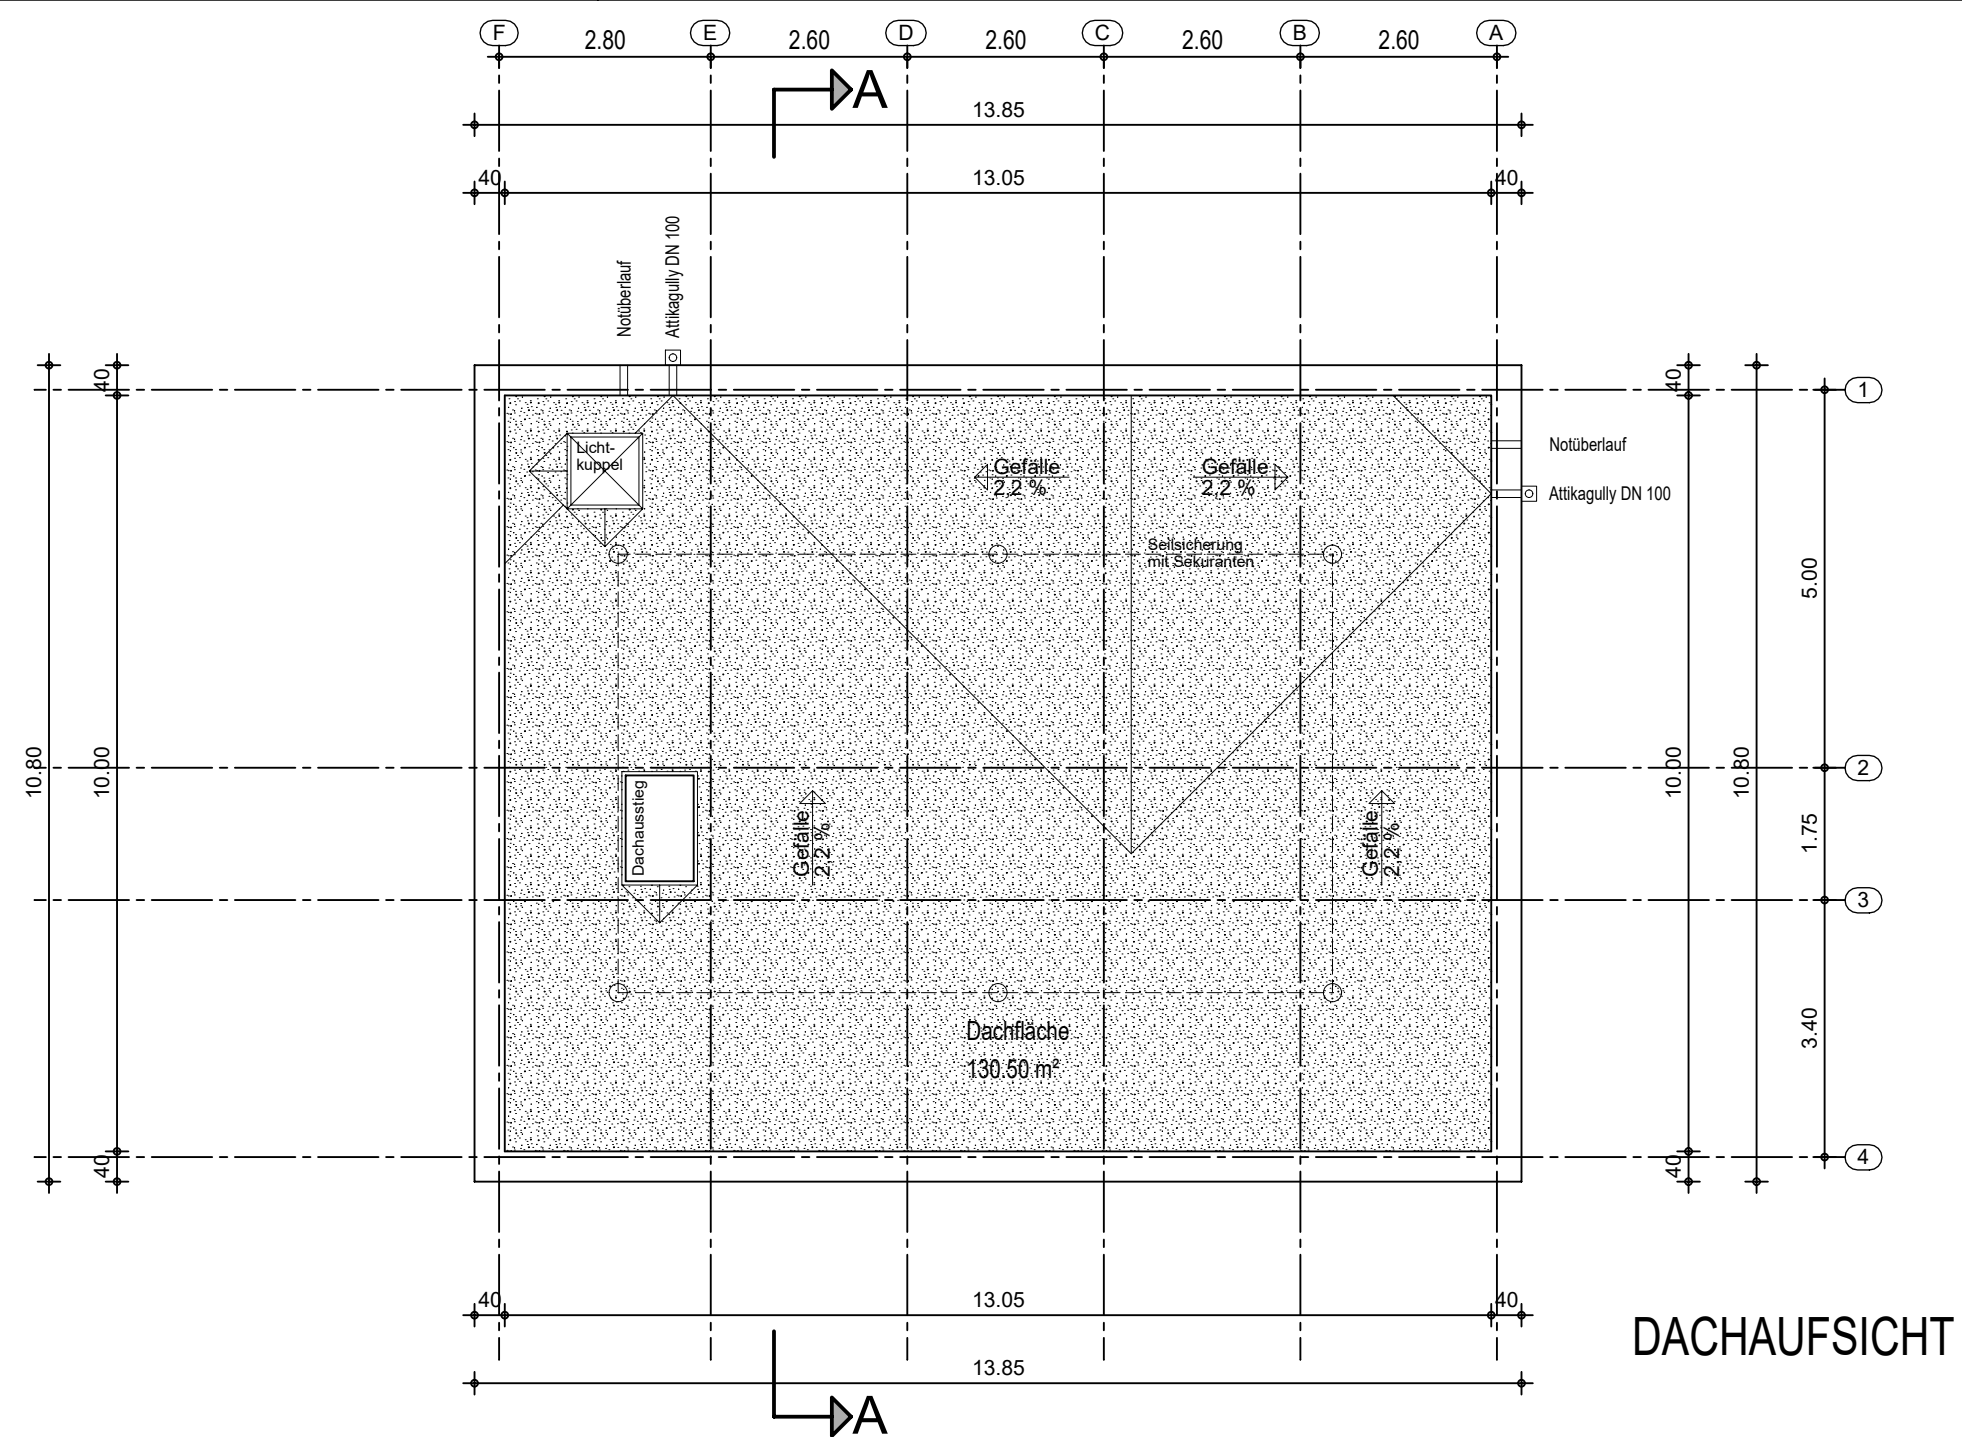


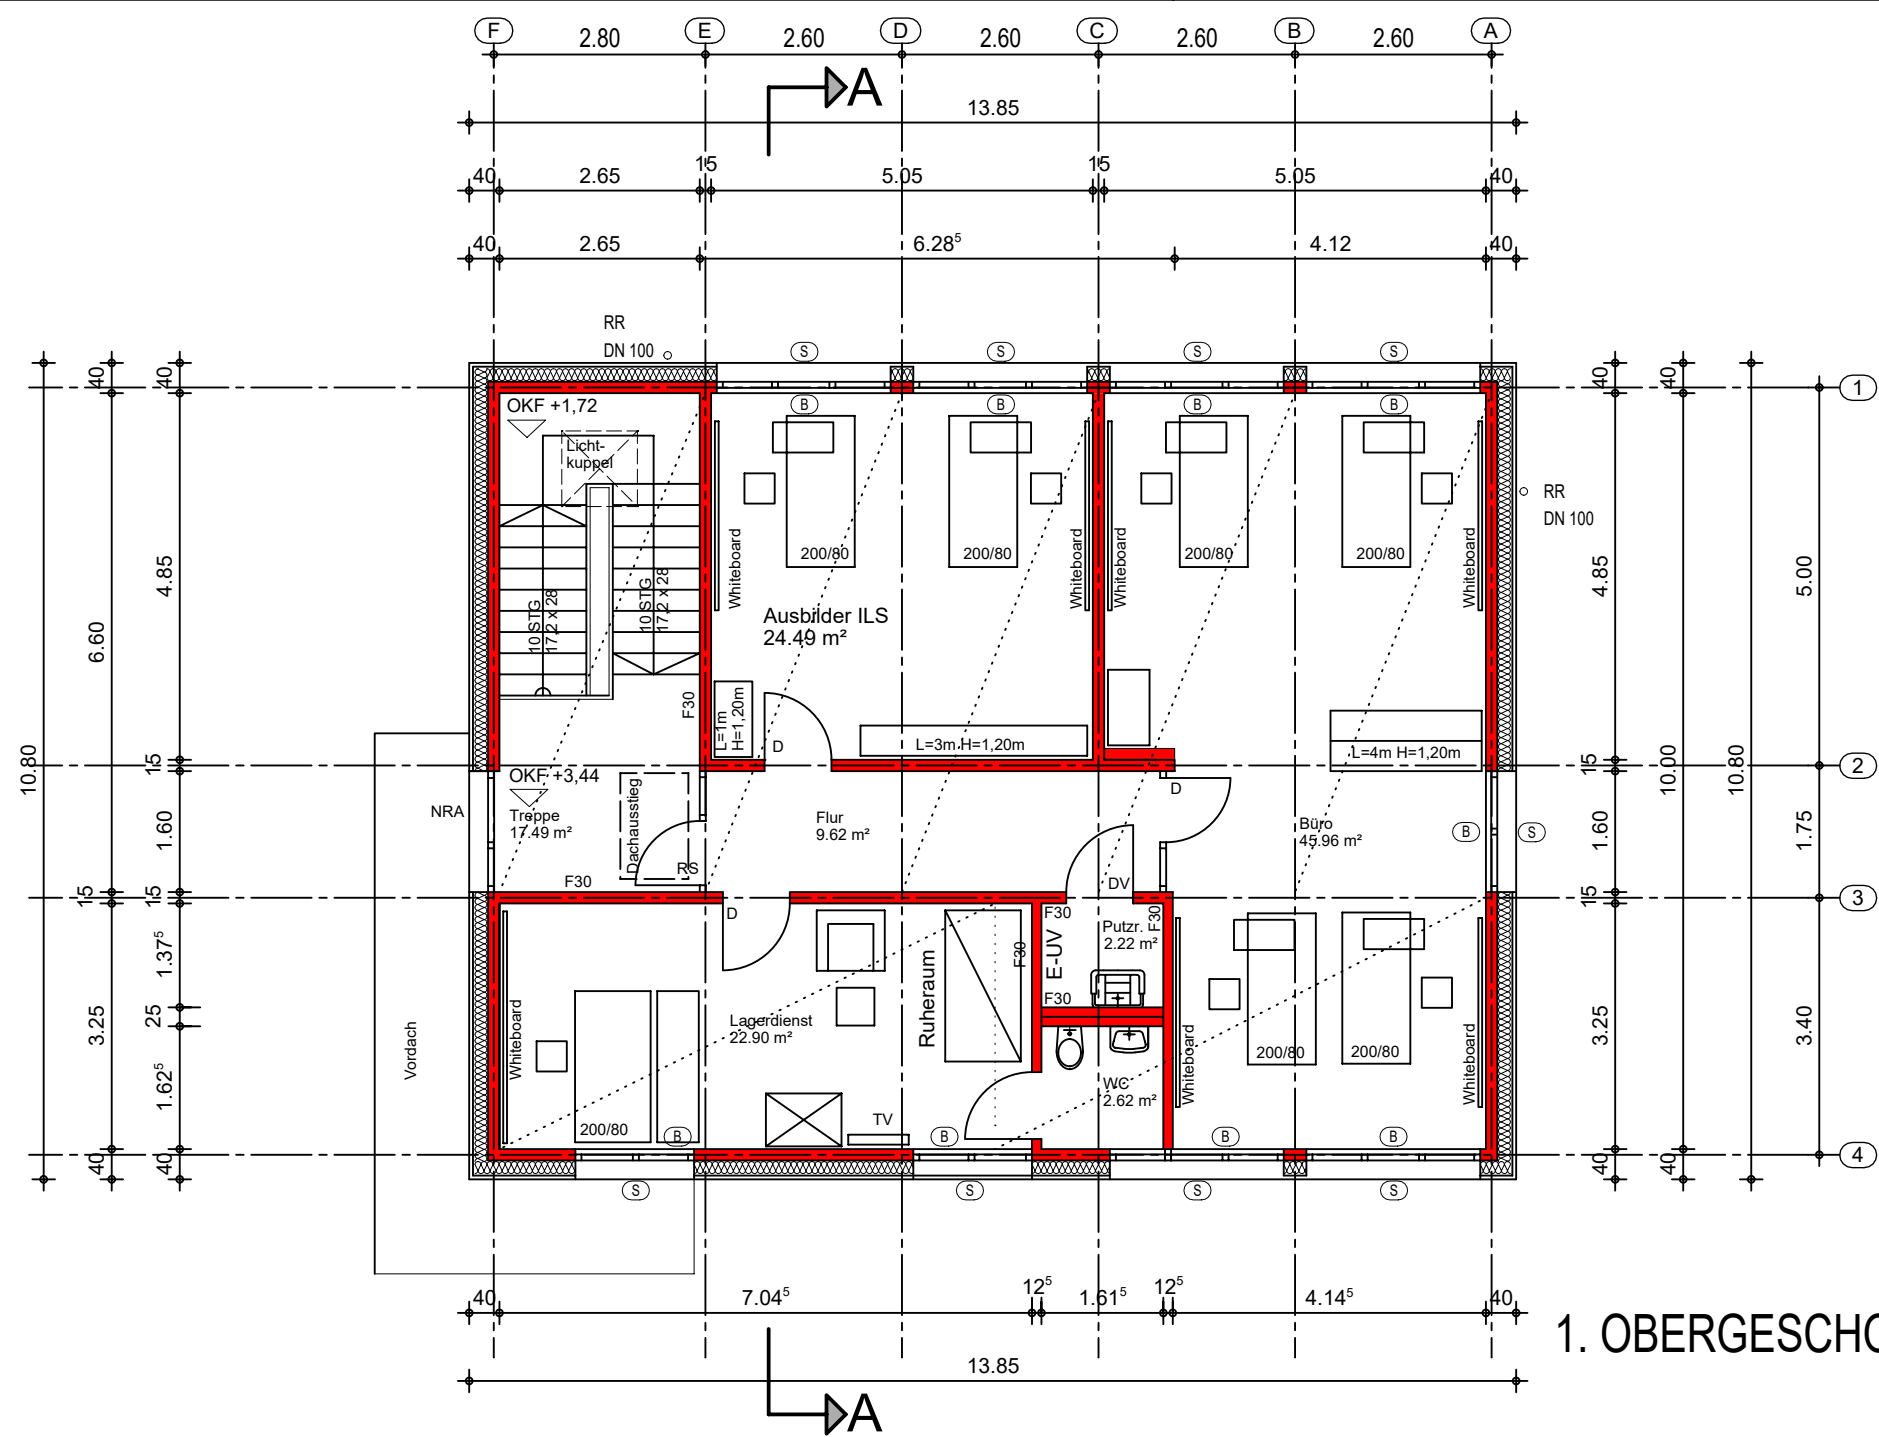

Stadt Nürnberg
Feuerwache 4

Baumaßnahme

Neubau der integrierten Leitstelle ILS
mit Raumzellengebäude

Regenstraße 4
90451 Nürnberg
Flur-Nr. 516/3
Gemarkung: Eibach

Bauherr
Stadt Nürnberg
i.V.

Nachbarn

Bauherrvertretung
Stadt Nürnberg
Hochbauamt H/B
Marientorgraben 11
90402 Nürnberg
Tel.: +49(0)911 231-4221
Fax: +49(0)911 231-5628
friedemann.odenwald@stadt.nuernberg.de

Fachplanung

ARCHITEKTEN
ULRICH + ULRICH
Dipl.-Ing. (FH) S. Ulrich/VFA
Krelingstraße 39
90408 Nürnberg
Tel.: 0911 / 93514-0
Fax: 0911 / 93514-33
arch.ulrich@t-online.de

Plan-Nr.

401-00

Erstellt / Stand
30.10.2018 / 08.11.2018

H/B = 520 / 590 (0.31m²)

Allplan 201

Genehmigungsplanung

401 Grundrisse M 1/100