



NÜRNBERG

Stadt Nürnberg
Feuerwache 4

Baumaßnahme

Neubau der integrierten Leitstaele ILS
mit Raumzellengebäude

Regenstraße 4
90451 Nürnberg
Flur-Nr. 516/3
Gemarkung: Eibach

Bauherr
Stadt Nürnberg
i.V.

Nachbarn


Bauherrnvertretung

Stadt Nürnberg
Hochbauamt H/B
Marientorgraben 11
90402 Nürnberg
Tel.: +49(0)911 231- 4221
Fax: +49(0)911 231- 5628
friedemann.odenwald@stadt.nuernberg.de

Plan-Nr.

403-00

Erstellt / Stand
30.10.2018 / 08.11.2018

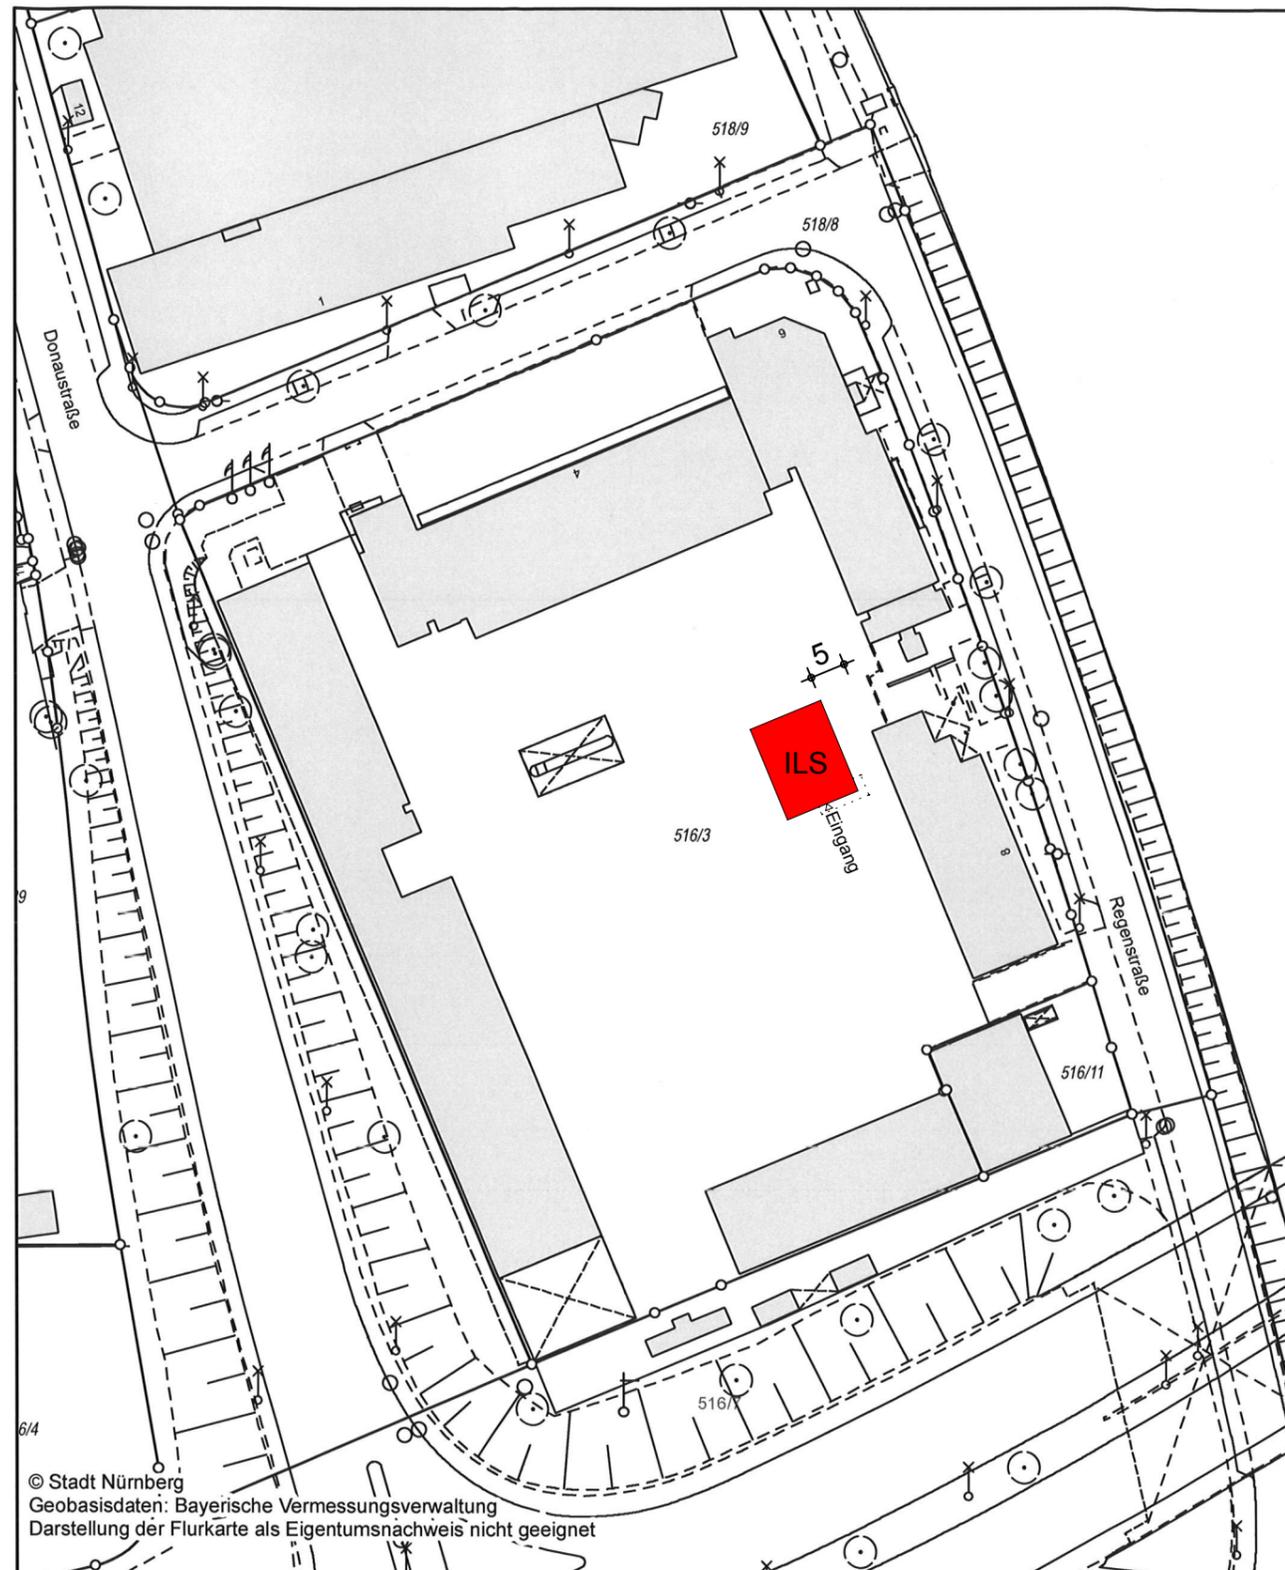

© Stadt Nürnberg
Geobasisdaten: Bayerische Vermessungsverwaltung
Darstellung der Flurkarte als Eigentumsnachweis nicht geeignet



Erstellt für Maßstab 1:1.000

Gemarkung: Eibach

Flurstück - Nr.: 516/3



Auftrag Nr.: Sa
Datum des Auszuges: 30.08.2018
Ausgestellt durch: Sailer, Silke

Lageplan

Bauhof 5
90402 Nürnberg
Tel.: 0911 / 231-7300

Bauherr:
Vorhaben:
Datum:

Herausgeber: Stadt Nürnberg
Grundlage: Liegenschaftskataster - Vermessungsamt Nbg
Katasterstand: 20.08.18

Nutzungshinweis: Vervielfältigungen nur in analoger Form
für den eigenen Gebrauch. Keine Weitergabe an Dritte.
Zur Maßentnahme nur bedingt geeignet.

Fachplanung

ARCHITEKTEN
ULRICH + ULRICH
Dipl.Ing.(FH) S.Ulrich/VFA
Krelingstraße 39
90408 Nürnberg
Tel.: 0911 / 93514-0
Fax: 0911 / 93514-33
arch.ulrich@t-online.de

H/B = 297 / 420 (0.12m²)

Genehmigungsplanung

403 LAGEPLAN M 1/1000