


# ÜBERSICHTSPLAN ZUM BEBAUUNGSPLAN NR. 4471 "ESLARNER STRASSE"

für ein Gebiet zwischen Laufamholzstraße und der Bahnlinie Nürnberg-Irrenlohe und östlich der Eslarner Straße

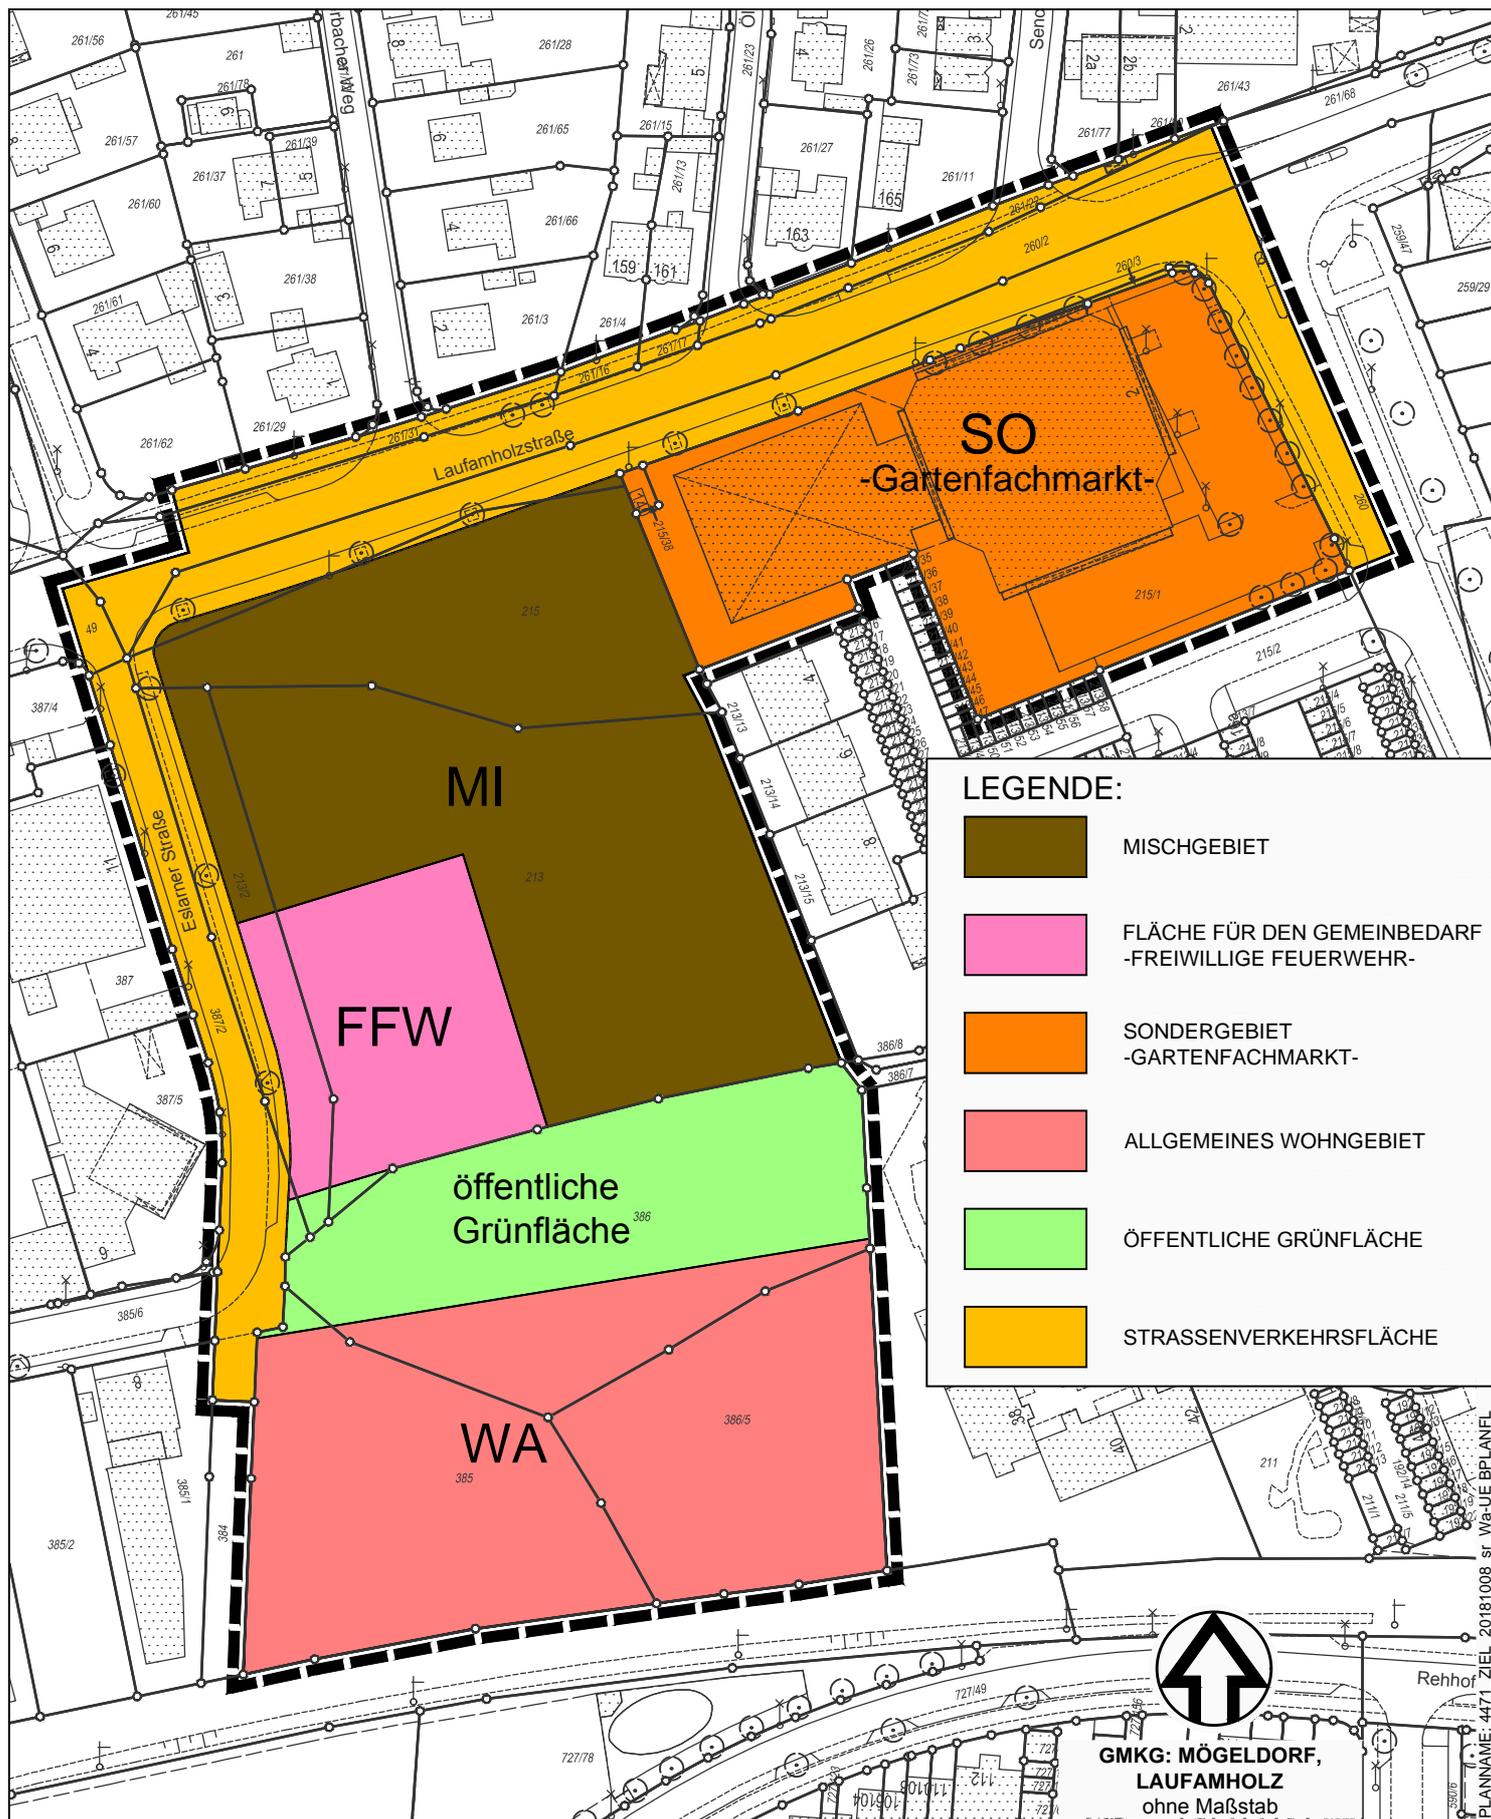

— Grenze des räumlichen Geltungsbereichs

Stadtplanungsamt / Verbindliche Bauleitplanung

05.11.2018

Geobasisdaten © Bayerische Vermessungsverwaltung / Darstellung der Flurkarte als Eigentumsnachweis nicht geeignet.