
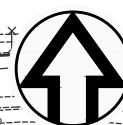


ÜBERSICHTSPLAN RAHMENPLAN ZUM BEBAUUNGSPLAN NR. 4471 "ESLARNER STRASSE"

für ein Gebiet zwischen Laufamholzstraße und der Bahnlinie Nürnberg-Irrenlohe und östlich der Eslarner Straße

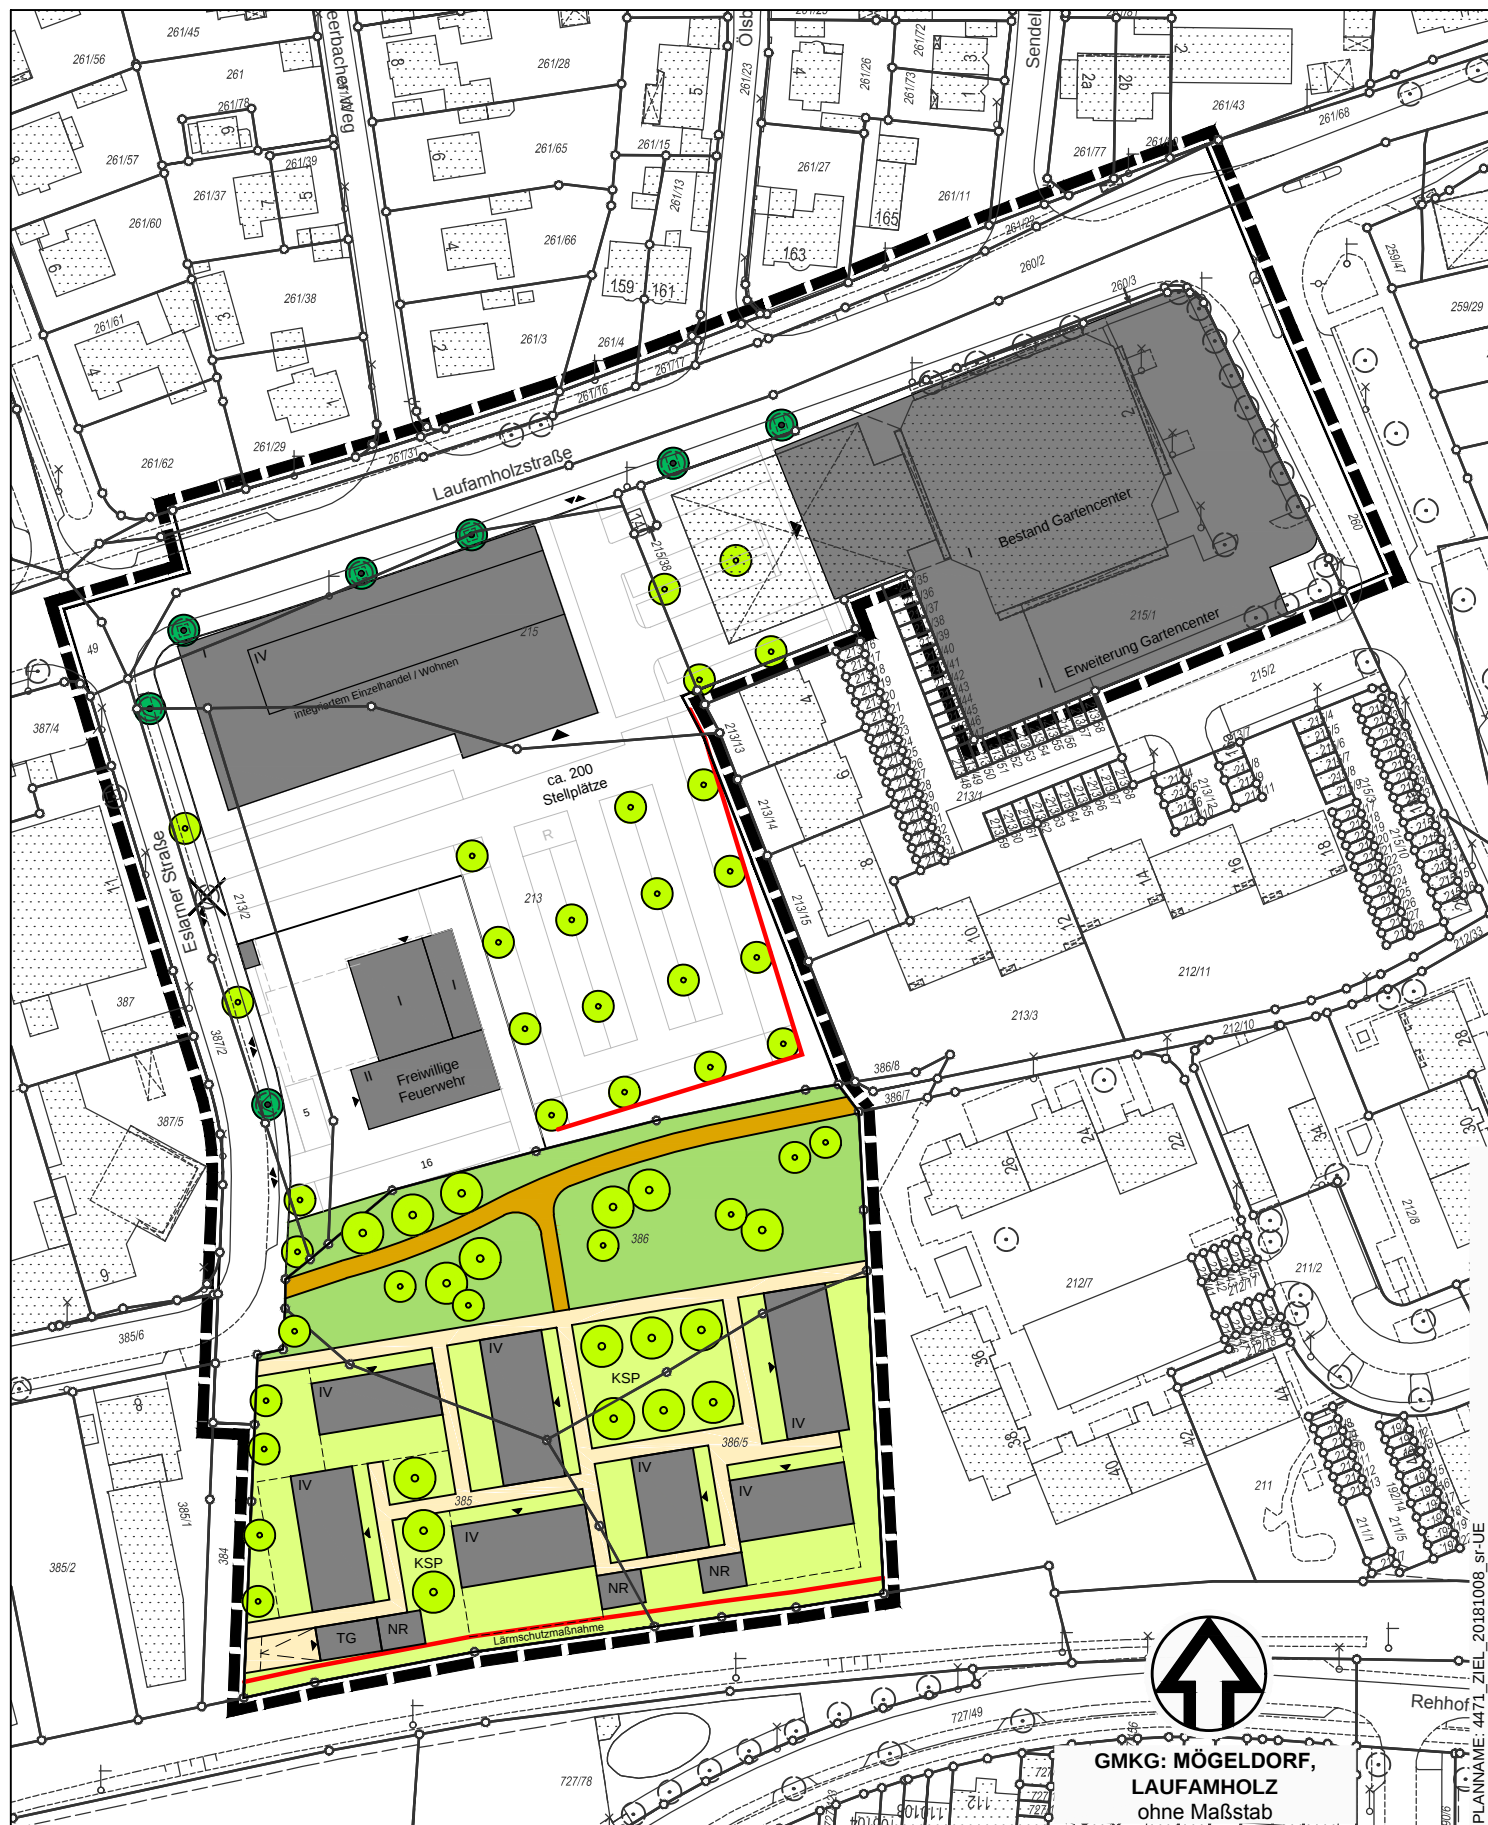

GMKG: MÖGELDORF,
LAUFAMHOLZ
ohne Maßstab

PLANNAM: 4471_ZIEL_20181008_Sr-LJE

Grenze des räumlichen Geltungsbereichs

Stadtplanungsamt / Verbindliche Bauleitplanung

15.10.2018

Geobasisdaten © Bayerische Vermessungsverwaltung / Darstellung der Flurkarte als Eigentumsnachweis nicht geeignet.