


ÜBERSICHTSPLAN ZUM BEBAUUNGSPLAN NR. 4471 " Eslarner Straße "

für ein Gebiet nördlich der Bahnlinie Nürnberg Hbf-Irrenlohe, östlich der Eslarner Straße , südlich der Laufamholzstraße und westlich der Happurger Straße

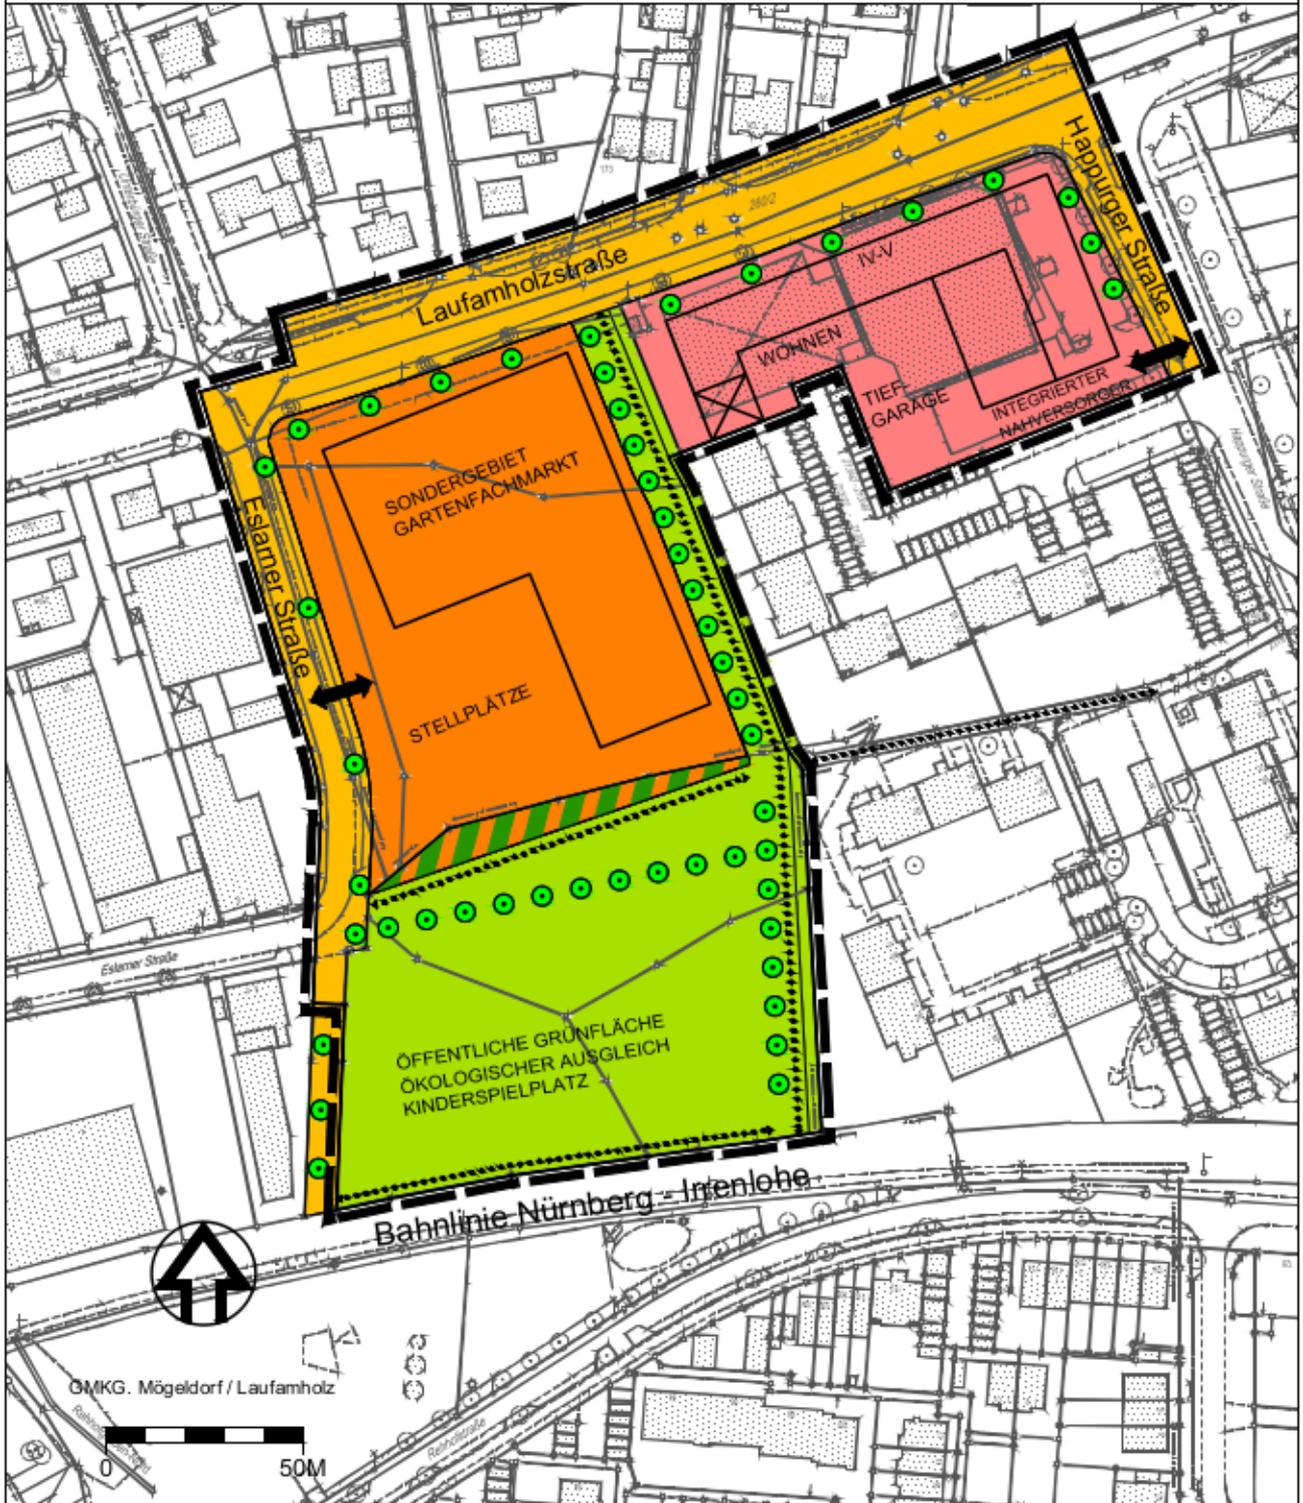

ZEICHENERKLÄRUNG



Grenze des räumlichen Geltungsbereichs

18.12.2014

STADTPLANUNGSAMT NÜRNBERG

STADTTEILPLANUNG / VERBINDLICHE BAULEITPLANUNG