


ÜBERSICHTSPLAN ZUR DRITTEN ÄNDERUNG DES BEBAUUNGSPLANS NR. 3914

für das Gebiet südlich der Rothenburger Straße zwischen dem Baugebiet an der Wredestraße und Elsa-Brändström-Straße, dem Sportgelände an der Gerhart-Hauptmann-Straße, einer Teilfläche aus Fl. Nr. 1678 Gemarkung Großreuth bei Schweinau, Gerhart-Hauptmann-Straße, der Nordgrenze des Großreuther Friedhofs und der Herbststraße

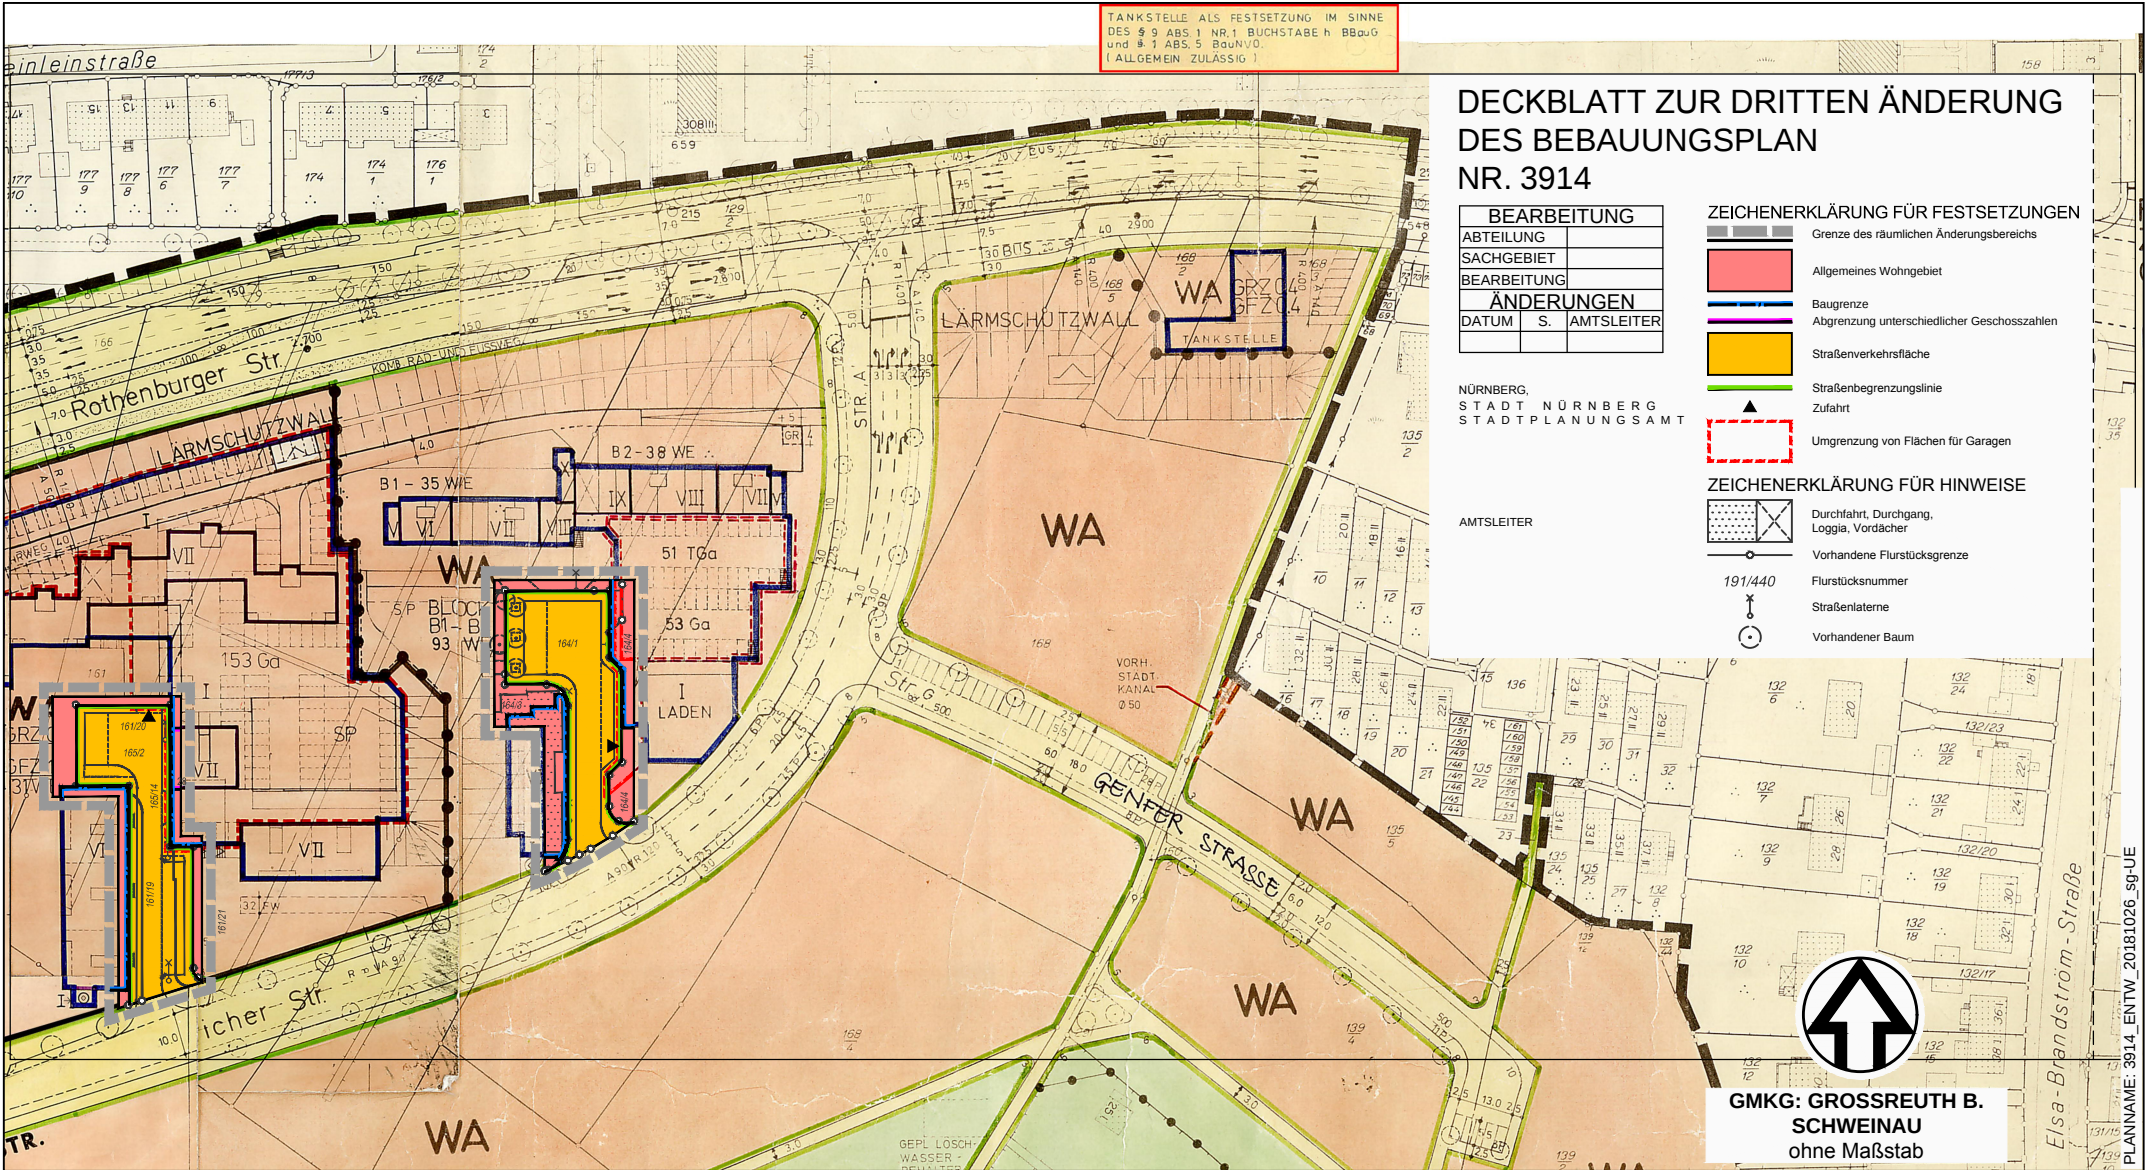

TANKSTELLE ALS FESTSETZUNG IM SINNE
DES § 9 ABS 1 NR.1 BUCHSTABE h BBauG
UND § 1 ABS 5 BauNVO.
(ALLGEMEIN ZULÄSSIG)

DECKBLATT ZUR DRITTEN ÄNDERUNG DES BEBAUUNGSPLAN NR. 3914

BEARBEITUNG	
ABTEILUNG	
SACHGEBIET	
BEARBEITUNG	
ÄNDERUNGEN	
DATUM	S. AMTSLEITER

NÜRNBERG,
STADT NÜRNBERG
STADTPLANUNGSAMT

AMTSLEITER

ZEICHENERKLÄRUNG FÜR FESTSETZUNGEN

- Grenze des räumlichen Änderungsbereichs
- Allgemeines Wohngebiet
- Baugrenze
- Abgrenzung unterschiedlicher Geschosshöhen
- Straßenverkehrsfläche
- Straßenbegrenzungslinie
- Zufahrt
- Umgrenzung von Flächen für Garagen

ZEICHENERKLÄRUNG FÜR HINWEISE

- Durchfahrt, Durchgang, Loggia, Vordächer
- Vorhandene Flurstücksgrenze
- Flurstücksnummer
- Straßenlaternen
- Vorhandener Baum



GMKG: GROSSREUTH B.
SCHWEINAU
ohne Maßstab