


# ÜBERSICHTSPLAN ZUR SATZUNG NR. 60 "ÖSTLICH DER SIGMUNDSTRASSE"

Zur Aufhebung der planungsrechtlichen Festsetzungen - von Teilen der Bebauungspläne Nr. 3720 und Nr. 3642 und Teilen des Baulinienplans Nr. 3368 - für das Gebiet östlich der Sigmundstraße

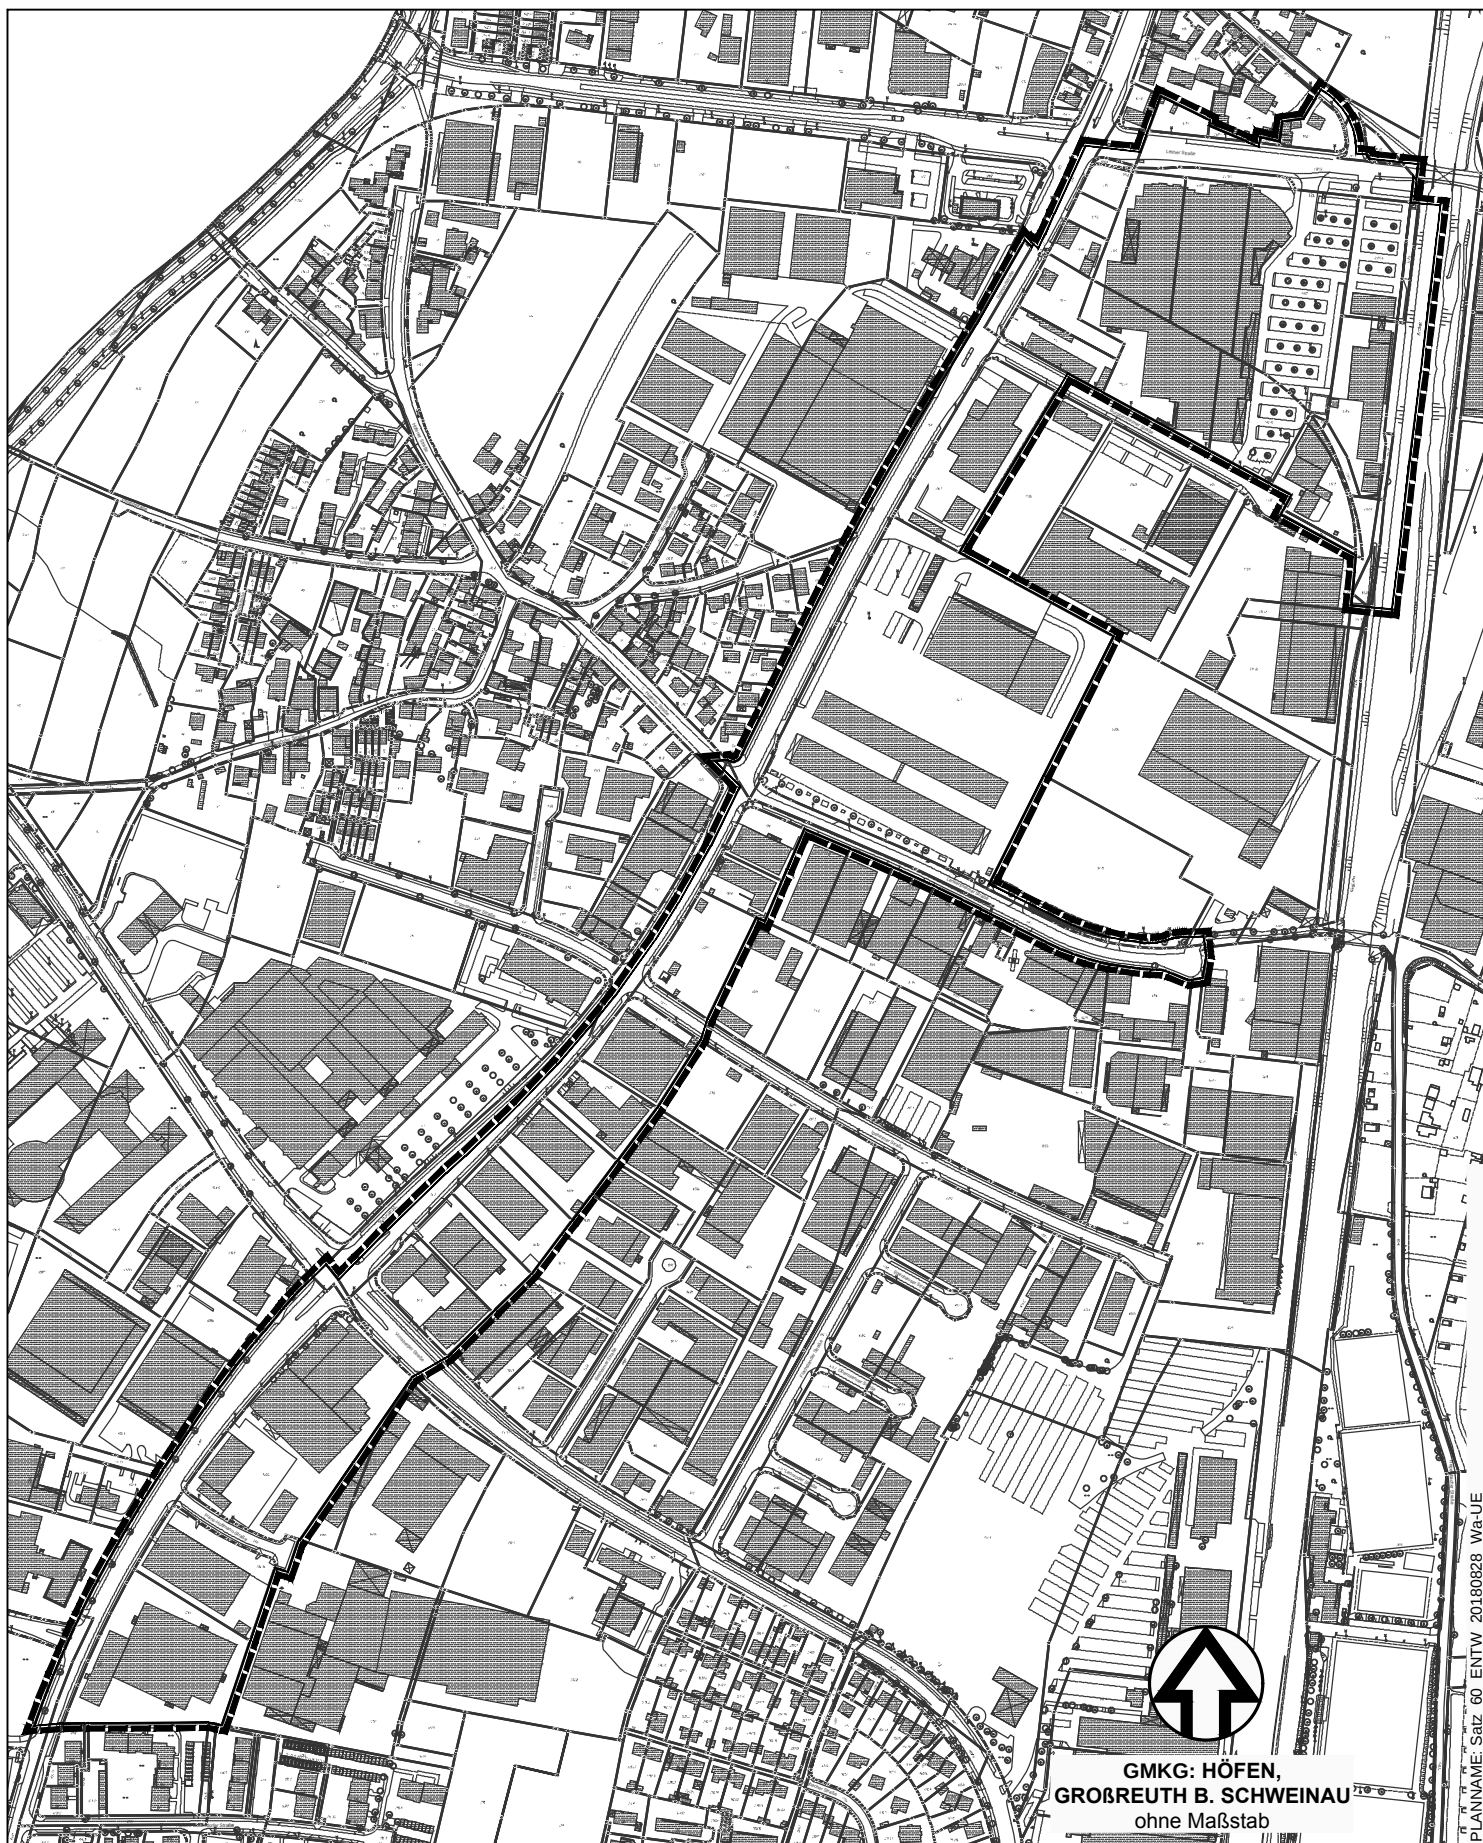

PLANNAME: Satz. 60\_ENTW\_20180828\_Wa-UE

Grenze des räumlichen Geltungsbereichs  
Stadtplanungsamt / Verbindliche Bauleitplanung

Geobasisdaten (c) Bayerische Vermessungsverwaltung

/ Darstellung der Flurkarte als Eigentumsnachweis nicht geeignet.