
Kanalerschließung Dorfäckerstraße

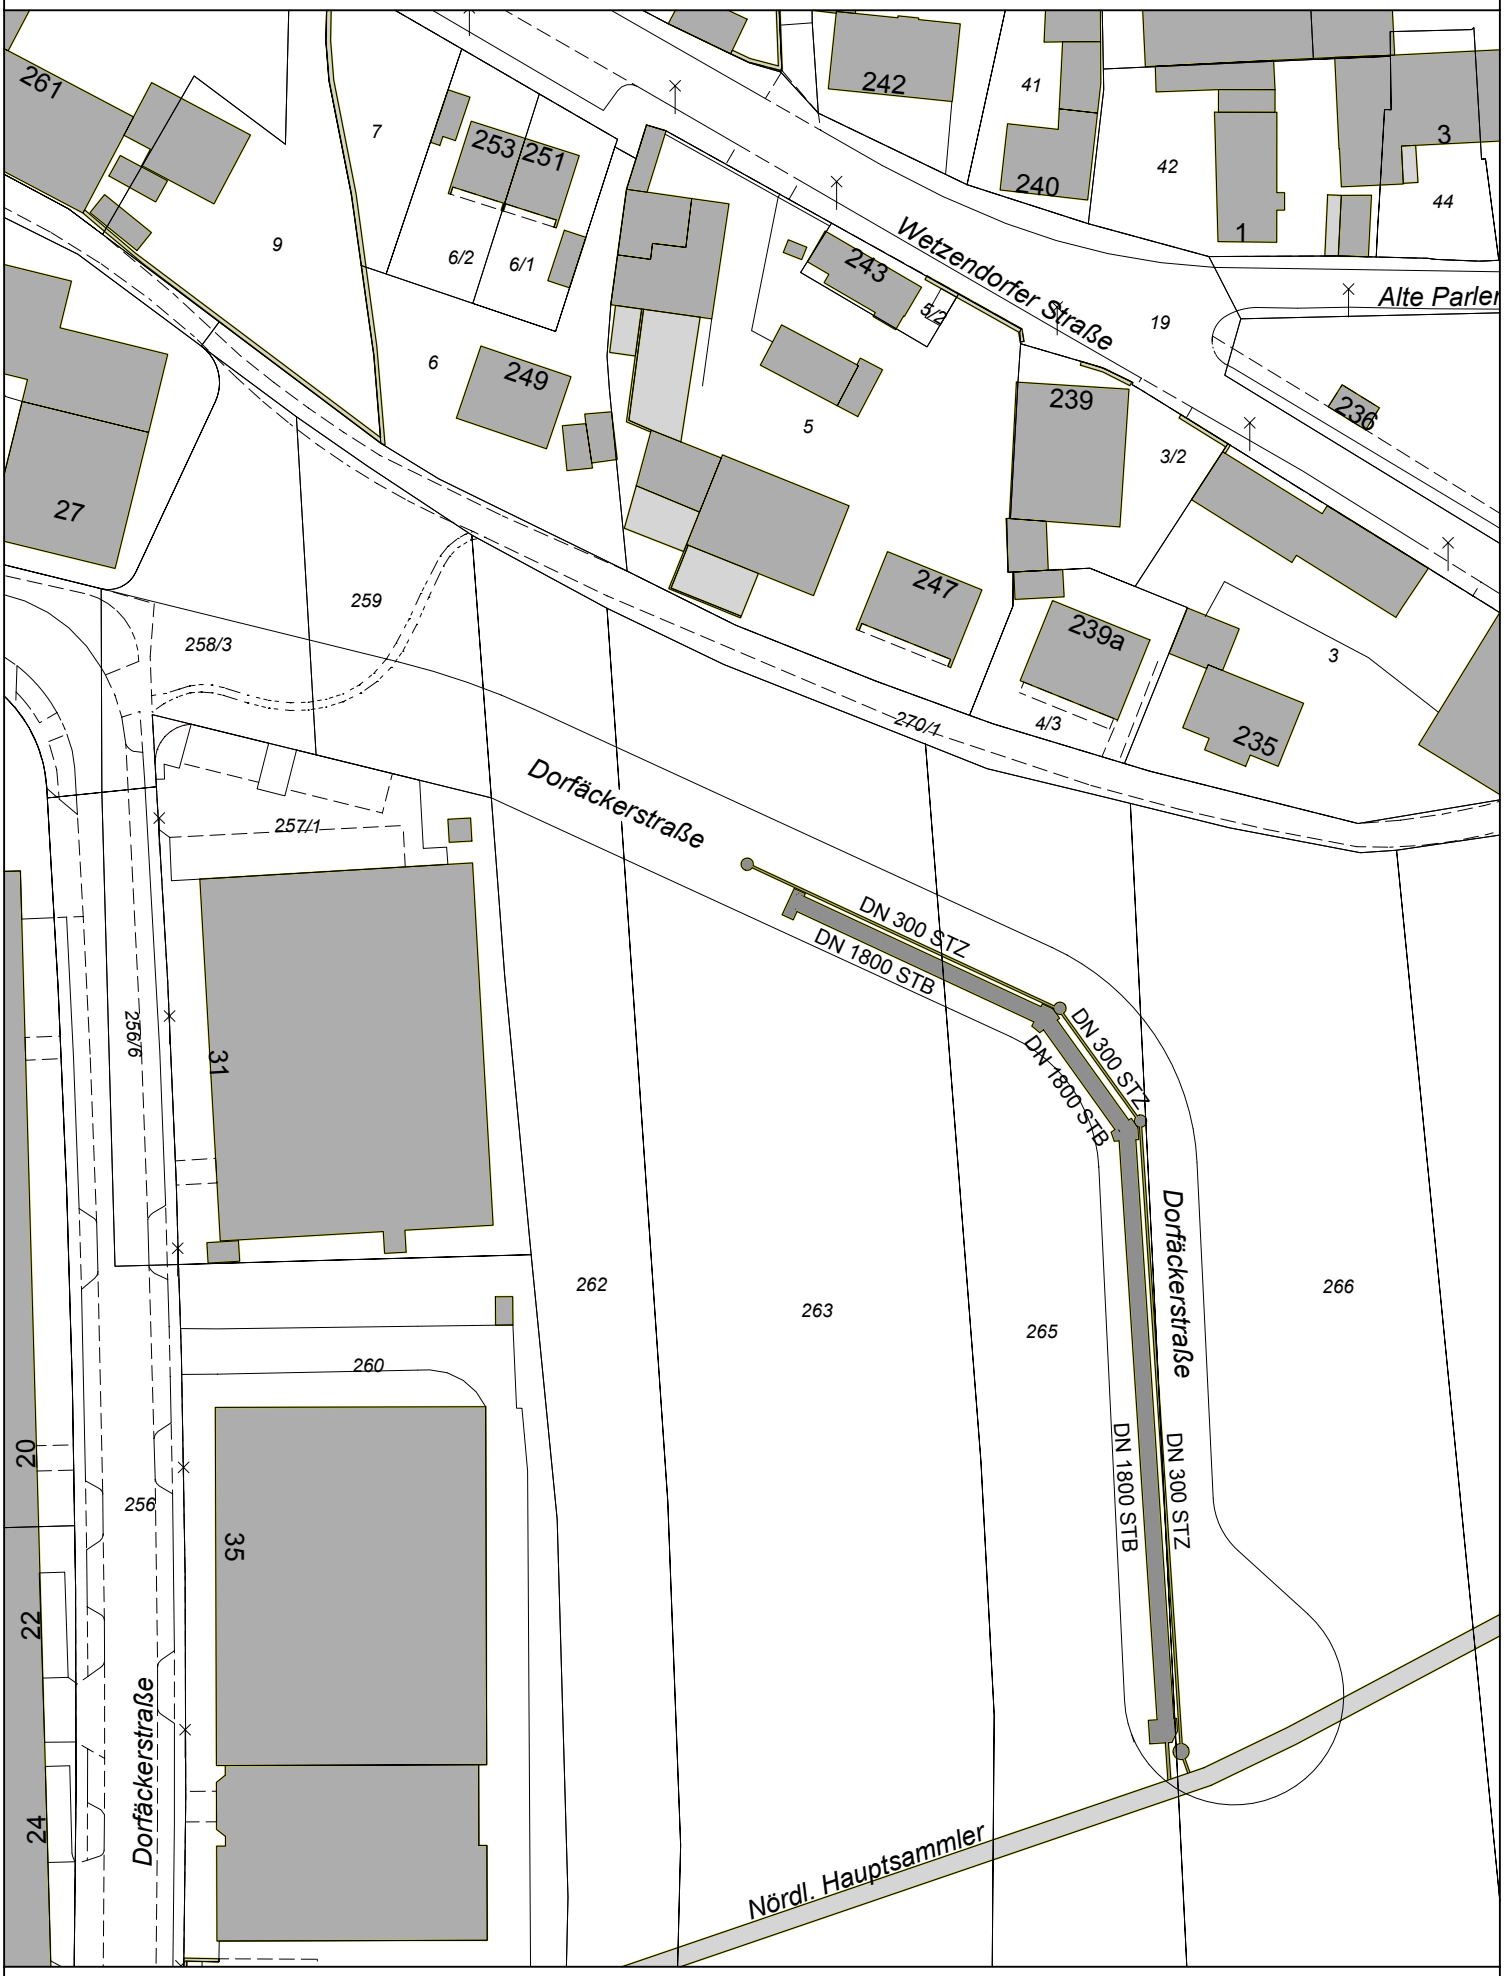

M.: 1:1000