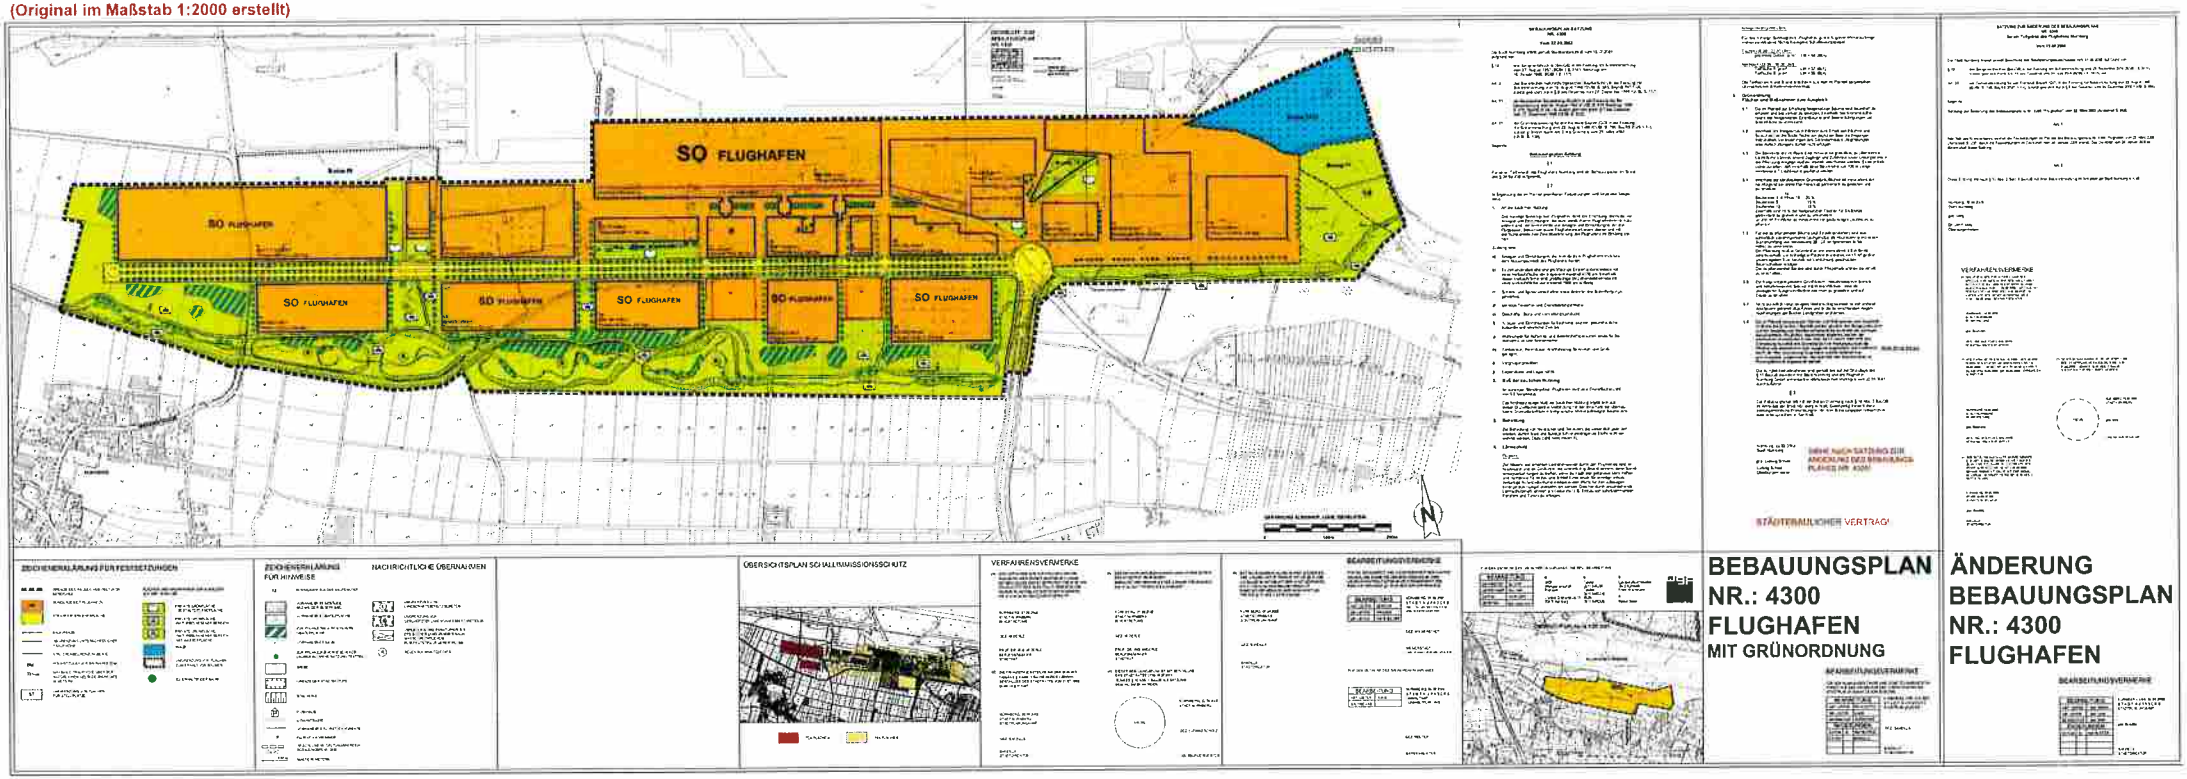(Original im Maßstab 1:2000 erstellt)