




Kindereinrichtung an der Forchheimer Straße in Nürnberg

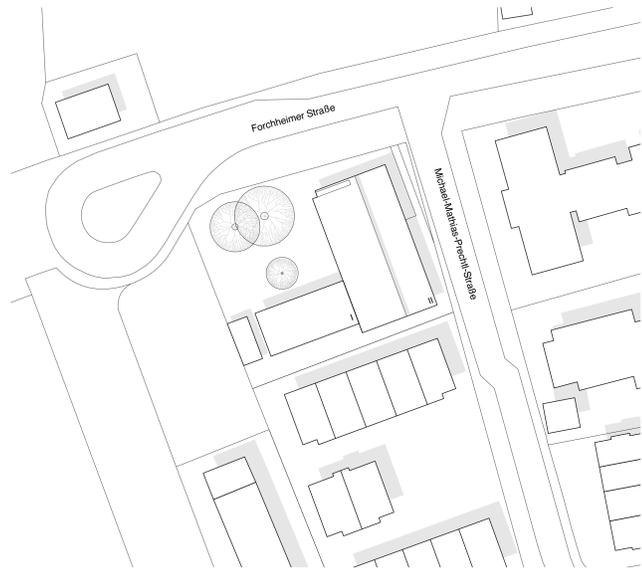

Lageplan M 1:500

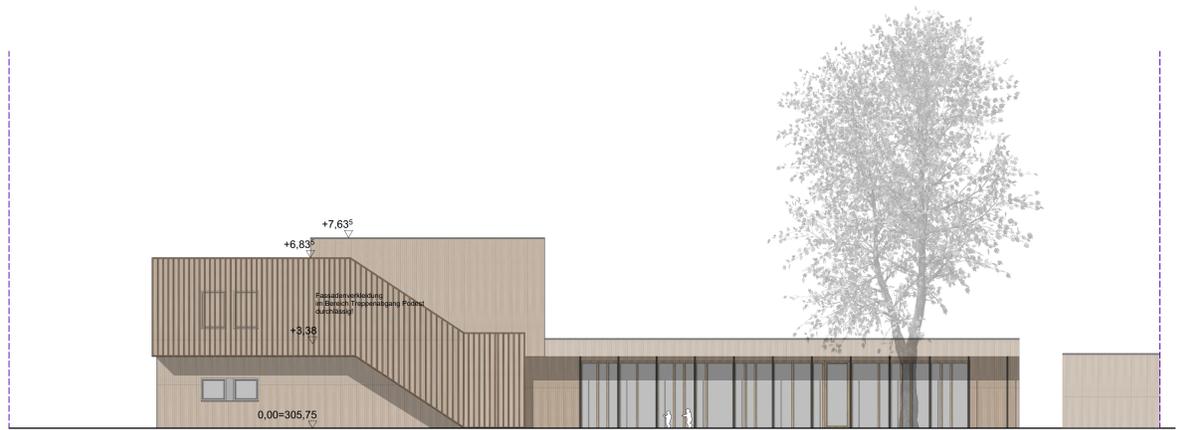

Ansicht Nord

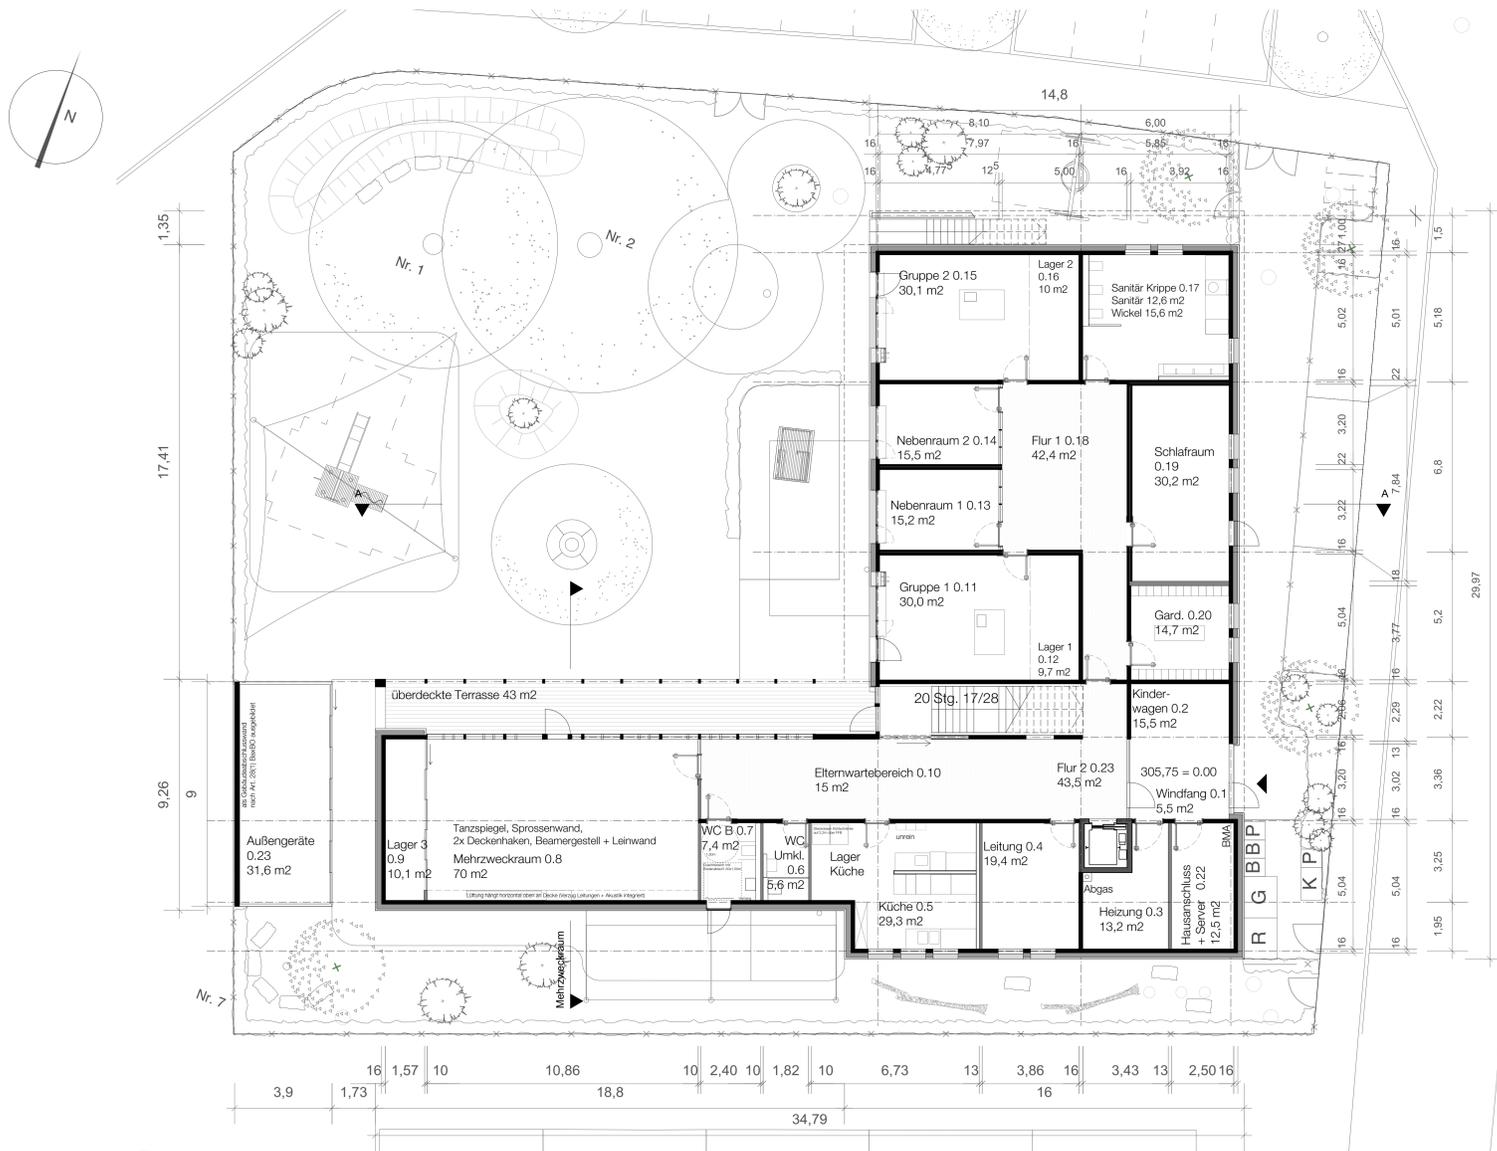

Erdgeschoss



Ansicht West

ZU BEBAUENDES FLURSTÜCK		Gemarkung Wetzendorf Flurstück 555/2 Lagebezeichnung: Nähe Forchheimer Straße amtliche Fläche: 1664 m ²
BETRIEBTE NACHBARN - Einholung Unterschriften gasonierte Pläne		
Flurstücke 555/1, 555/3, 555/72 - Gemarkung Wetzendorf Stadt Nürnberg, Äußere Laufer Gasse 25-27, 90403 Nürnberg		
Flurstück 555/19 - Gemarkung Wetzendorf, Michael-Mathias-Precht-Straße 8, 8a, 10, 10a, 12		
BAUHERR	UNTERSCHRIFT	
Stadt Nürnberg vertreten durch WBG KOMMUNAL GmbH Breslauer Str. 396, (4. Obergeschoss) 90471 Nürnberg		
ARCHITEKT	UNTERSCHRIFT GEZEICHNET	
stm [®] architekten Stöblein Mertenbacher Gebelein Architekten und Stadtplanungsgesellschaft mbB Wöhler Hauptstrasse 27 90489 Nürnberg		
PLANBEZEICHNUNG	OBJEKTNUMMER	
Bauantrag	BV 181	
PLANINHALT	PLANUNGSSTUFE	
Lageplan, Grundriss Erdgeschoss, Ansichten Nord und West	LP144	
GEBÄUDEBEZEICHNUNG, BAUMASSNAHME	PLANNUMMER	
Errichtung einer Kindereinrichtung mit Kinderkrippe und Kindergarten an der Forchheimer Straße	03	
	DATUM	
	18.10.2018	
	MASSSTAB	
	1:500, 1:100	
	FORMAT	
	DIN A0	