

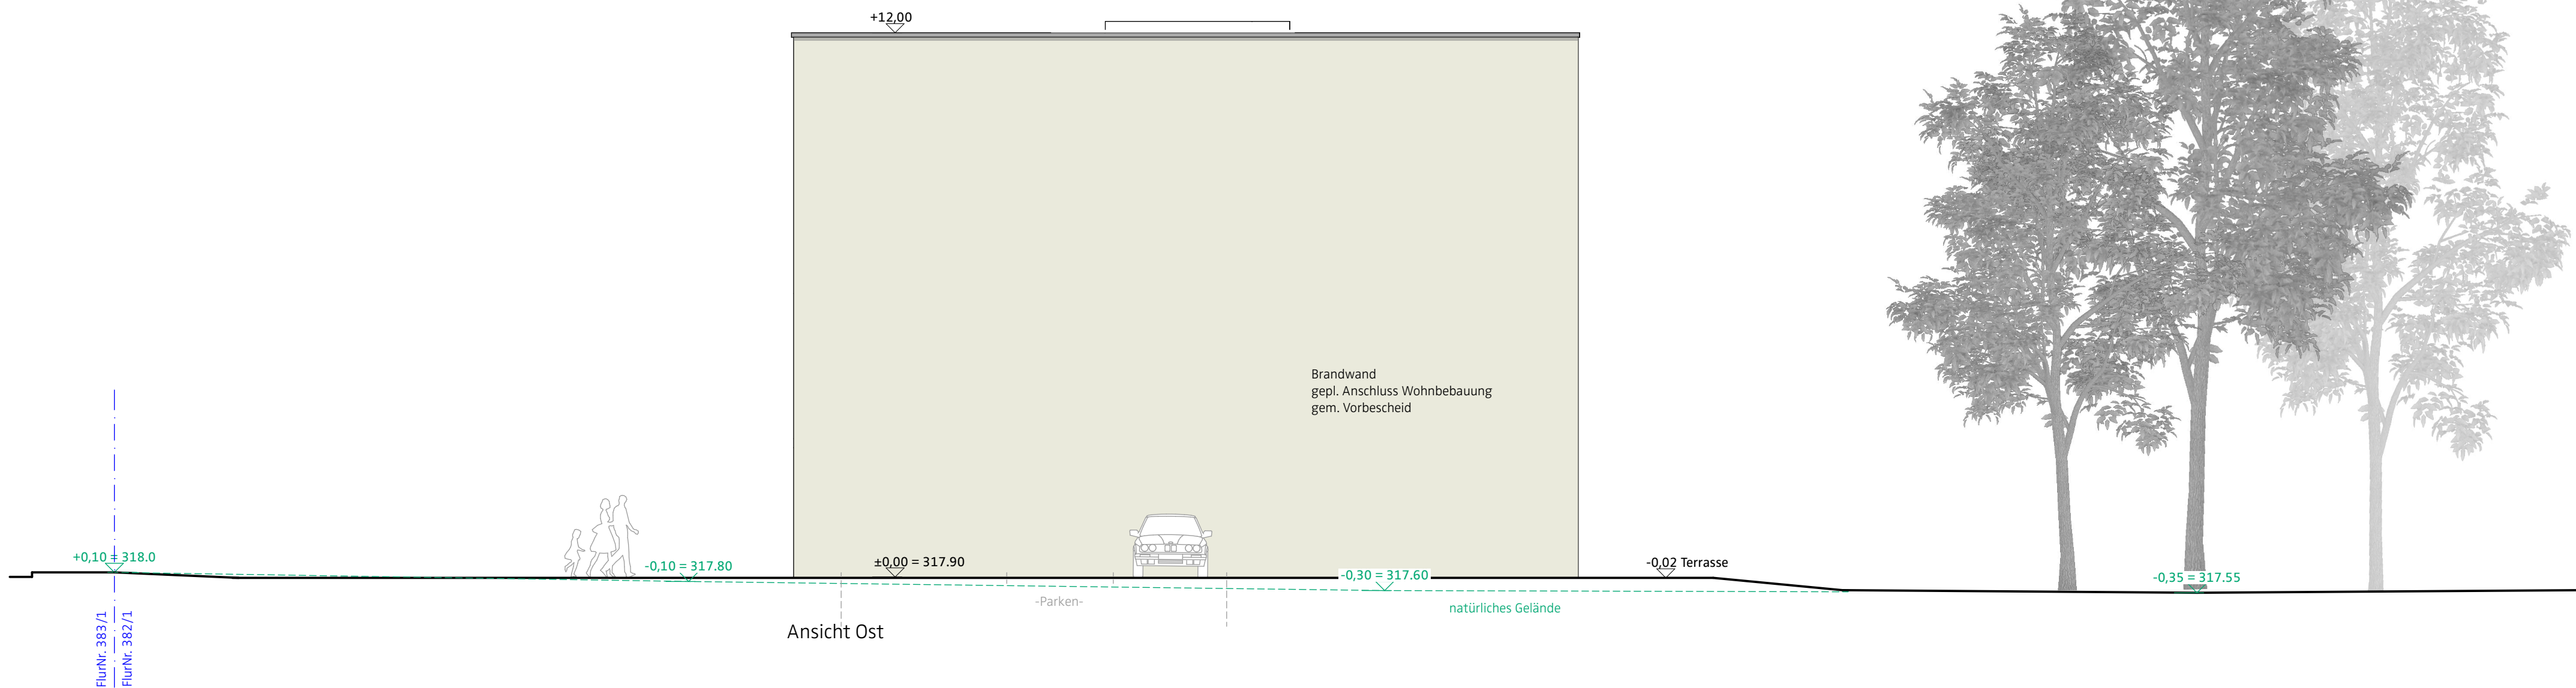


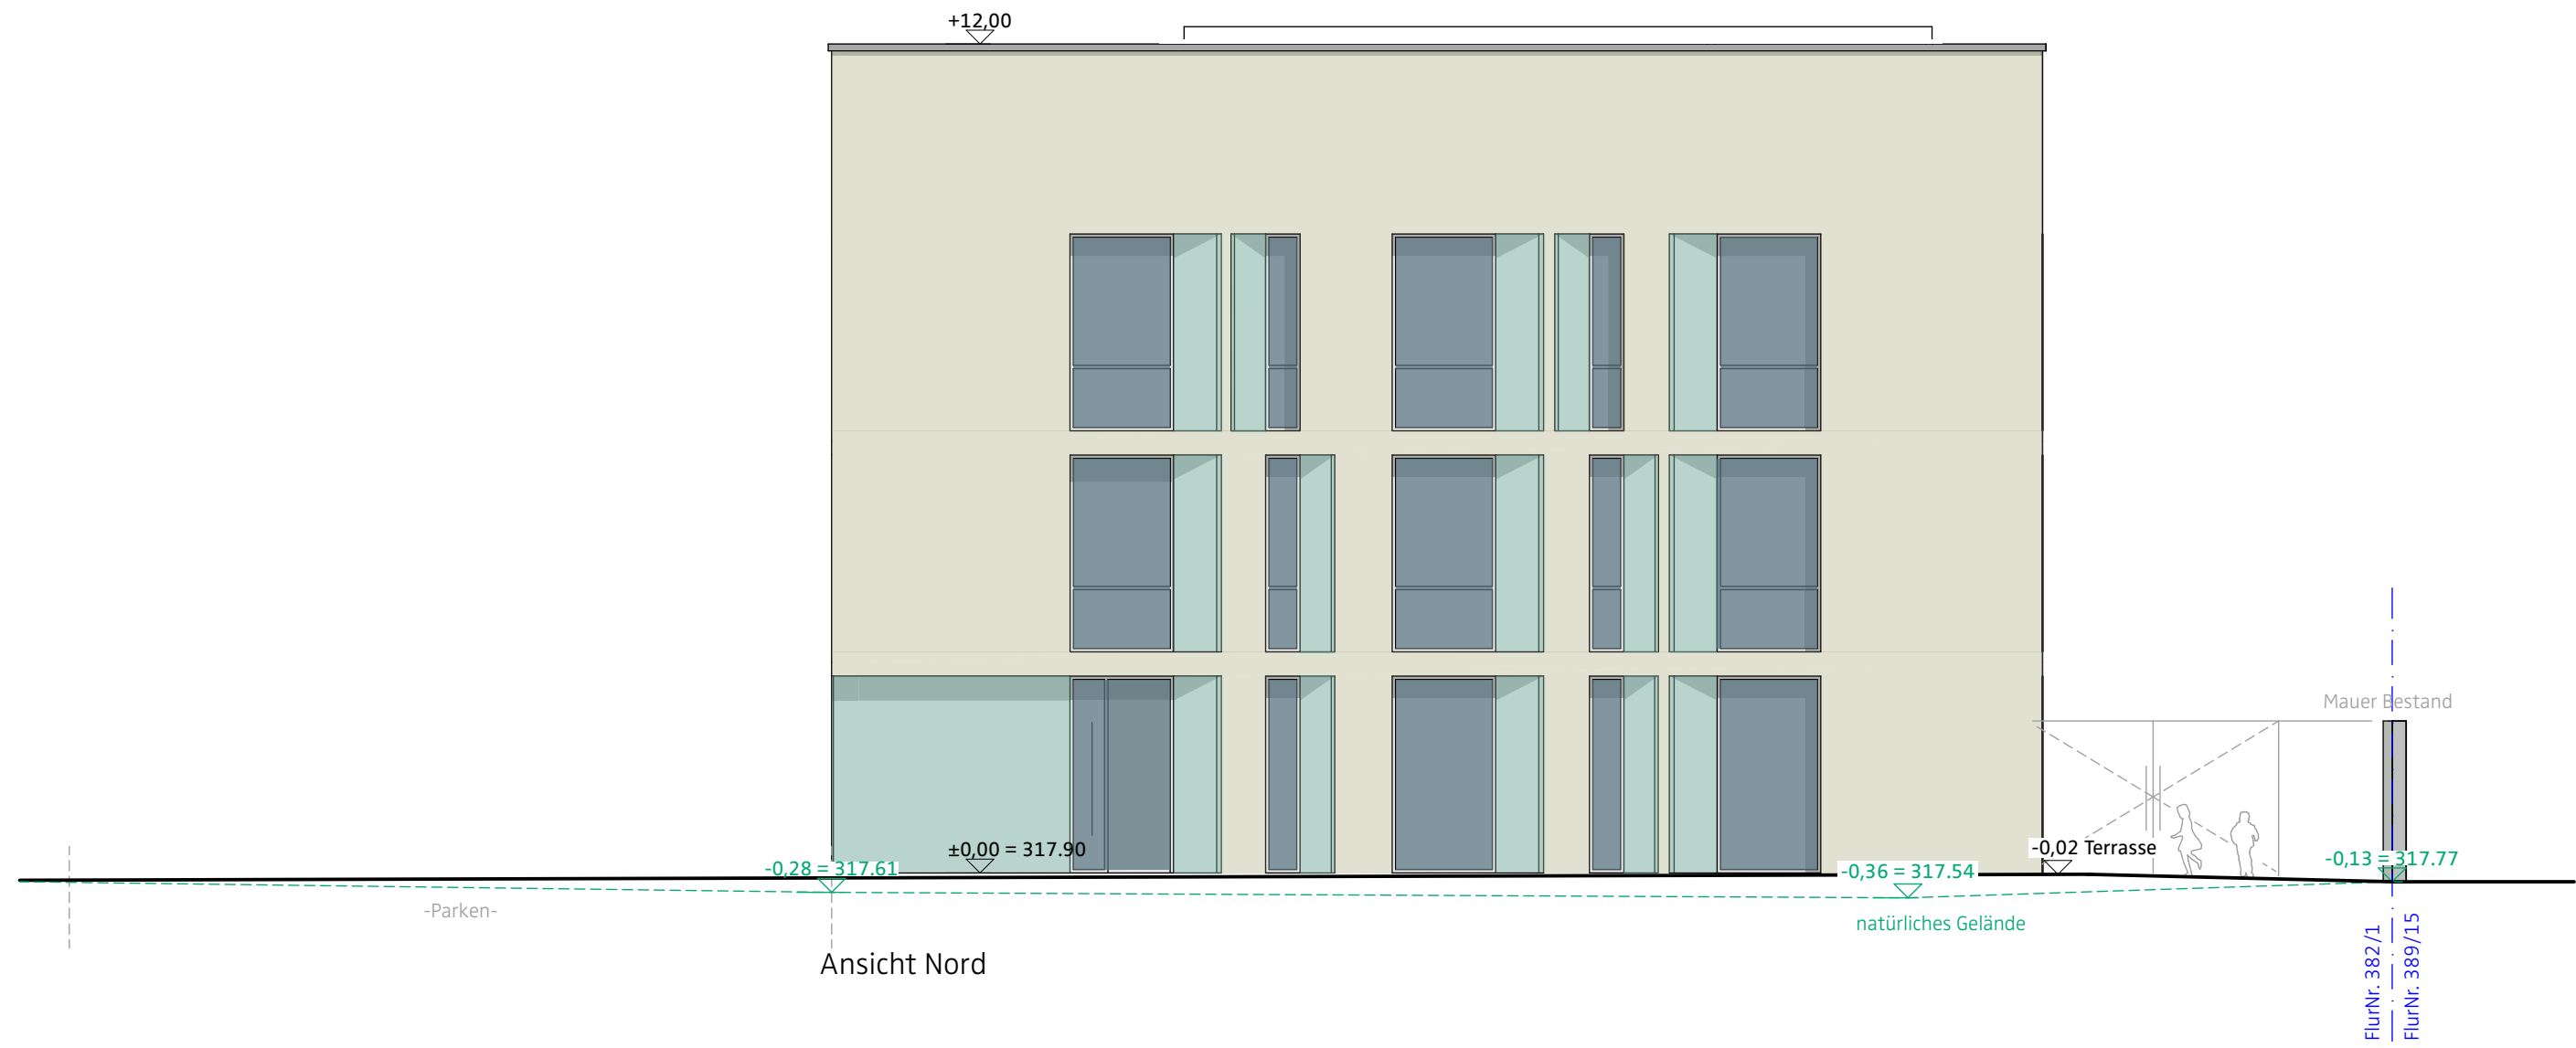


BAUVORHABEN	PROJEKTSTEUERUNG
HDS, Neubau dreigruppiger Kinderhort Hugo-Distler-Straße Nürnberg 90411 FlurNr.382/1, Gemarkung: Ziegelstein	WBG KOMMUNAL GmbH Breslauer Straße 396 90471 Nürnberg 0911_8004 220 richers@wbg-nuernberg.de
BAUHERR	ARCHITEKT
STADT NÜRNBERG vertreten durch:	Kleyer Kobitz Letzel Freytag Gesellschaft von Architekten mbH Frauentorgraben 5 90443 Nürnberg 0911_13 13 75 00 helo@kklf-foyer.de
wbg Kommunal GmbH Breslauer Str. 396 90471 Nürnberg Geschäftsführer: Dipl.Ling. Ralf Schekira	LANDSCHAFTSARCHITEKT
FREIGABE	TRAGWERKSPLANUNG
	trafektum GbR Remmweg 60-62 90489 Nürnberg 0911_9567 0 ost@trafektum.de
INHALT	TGA PLANUNG
006_05_VA Ansichten	IBB Bautz Fischstraße 5a 91522 Ansbach 0981_97 22 667 15 info@ibbga.de
+/- 0.00 = 317.90 m ü.NN	ELT PLANUNG
	IBB Bautz Fischstraße 5a 91522 Ansbach 0981_97 22 667 15 info@ibbga.de
	PLANVERFASSTER
	kkf, engelhard
	MASSSTAB
	1:100
	PROJEKT NR.
	PLANUNGSSTUFE
	L.ph. 4
	PLANSCHLÜSSEL
	HDS_180913_AGB_04_AN_XX_006_05_VA
	DATUM
	13.09.18
	INDEX
	006_05_VA


A1

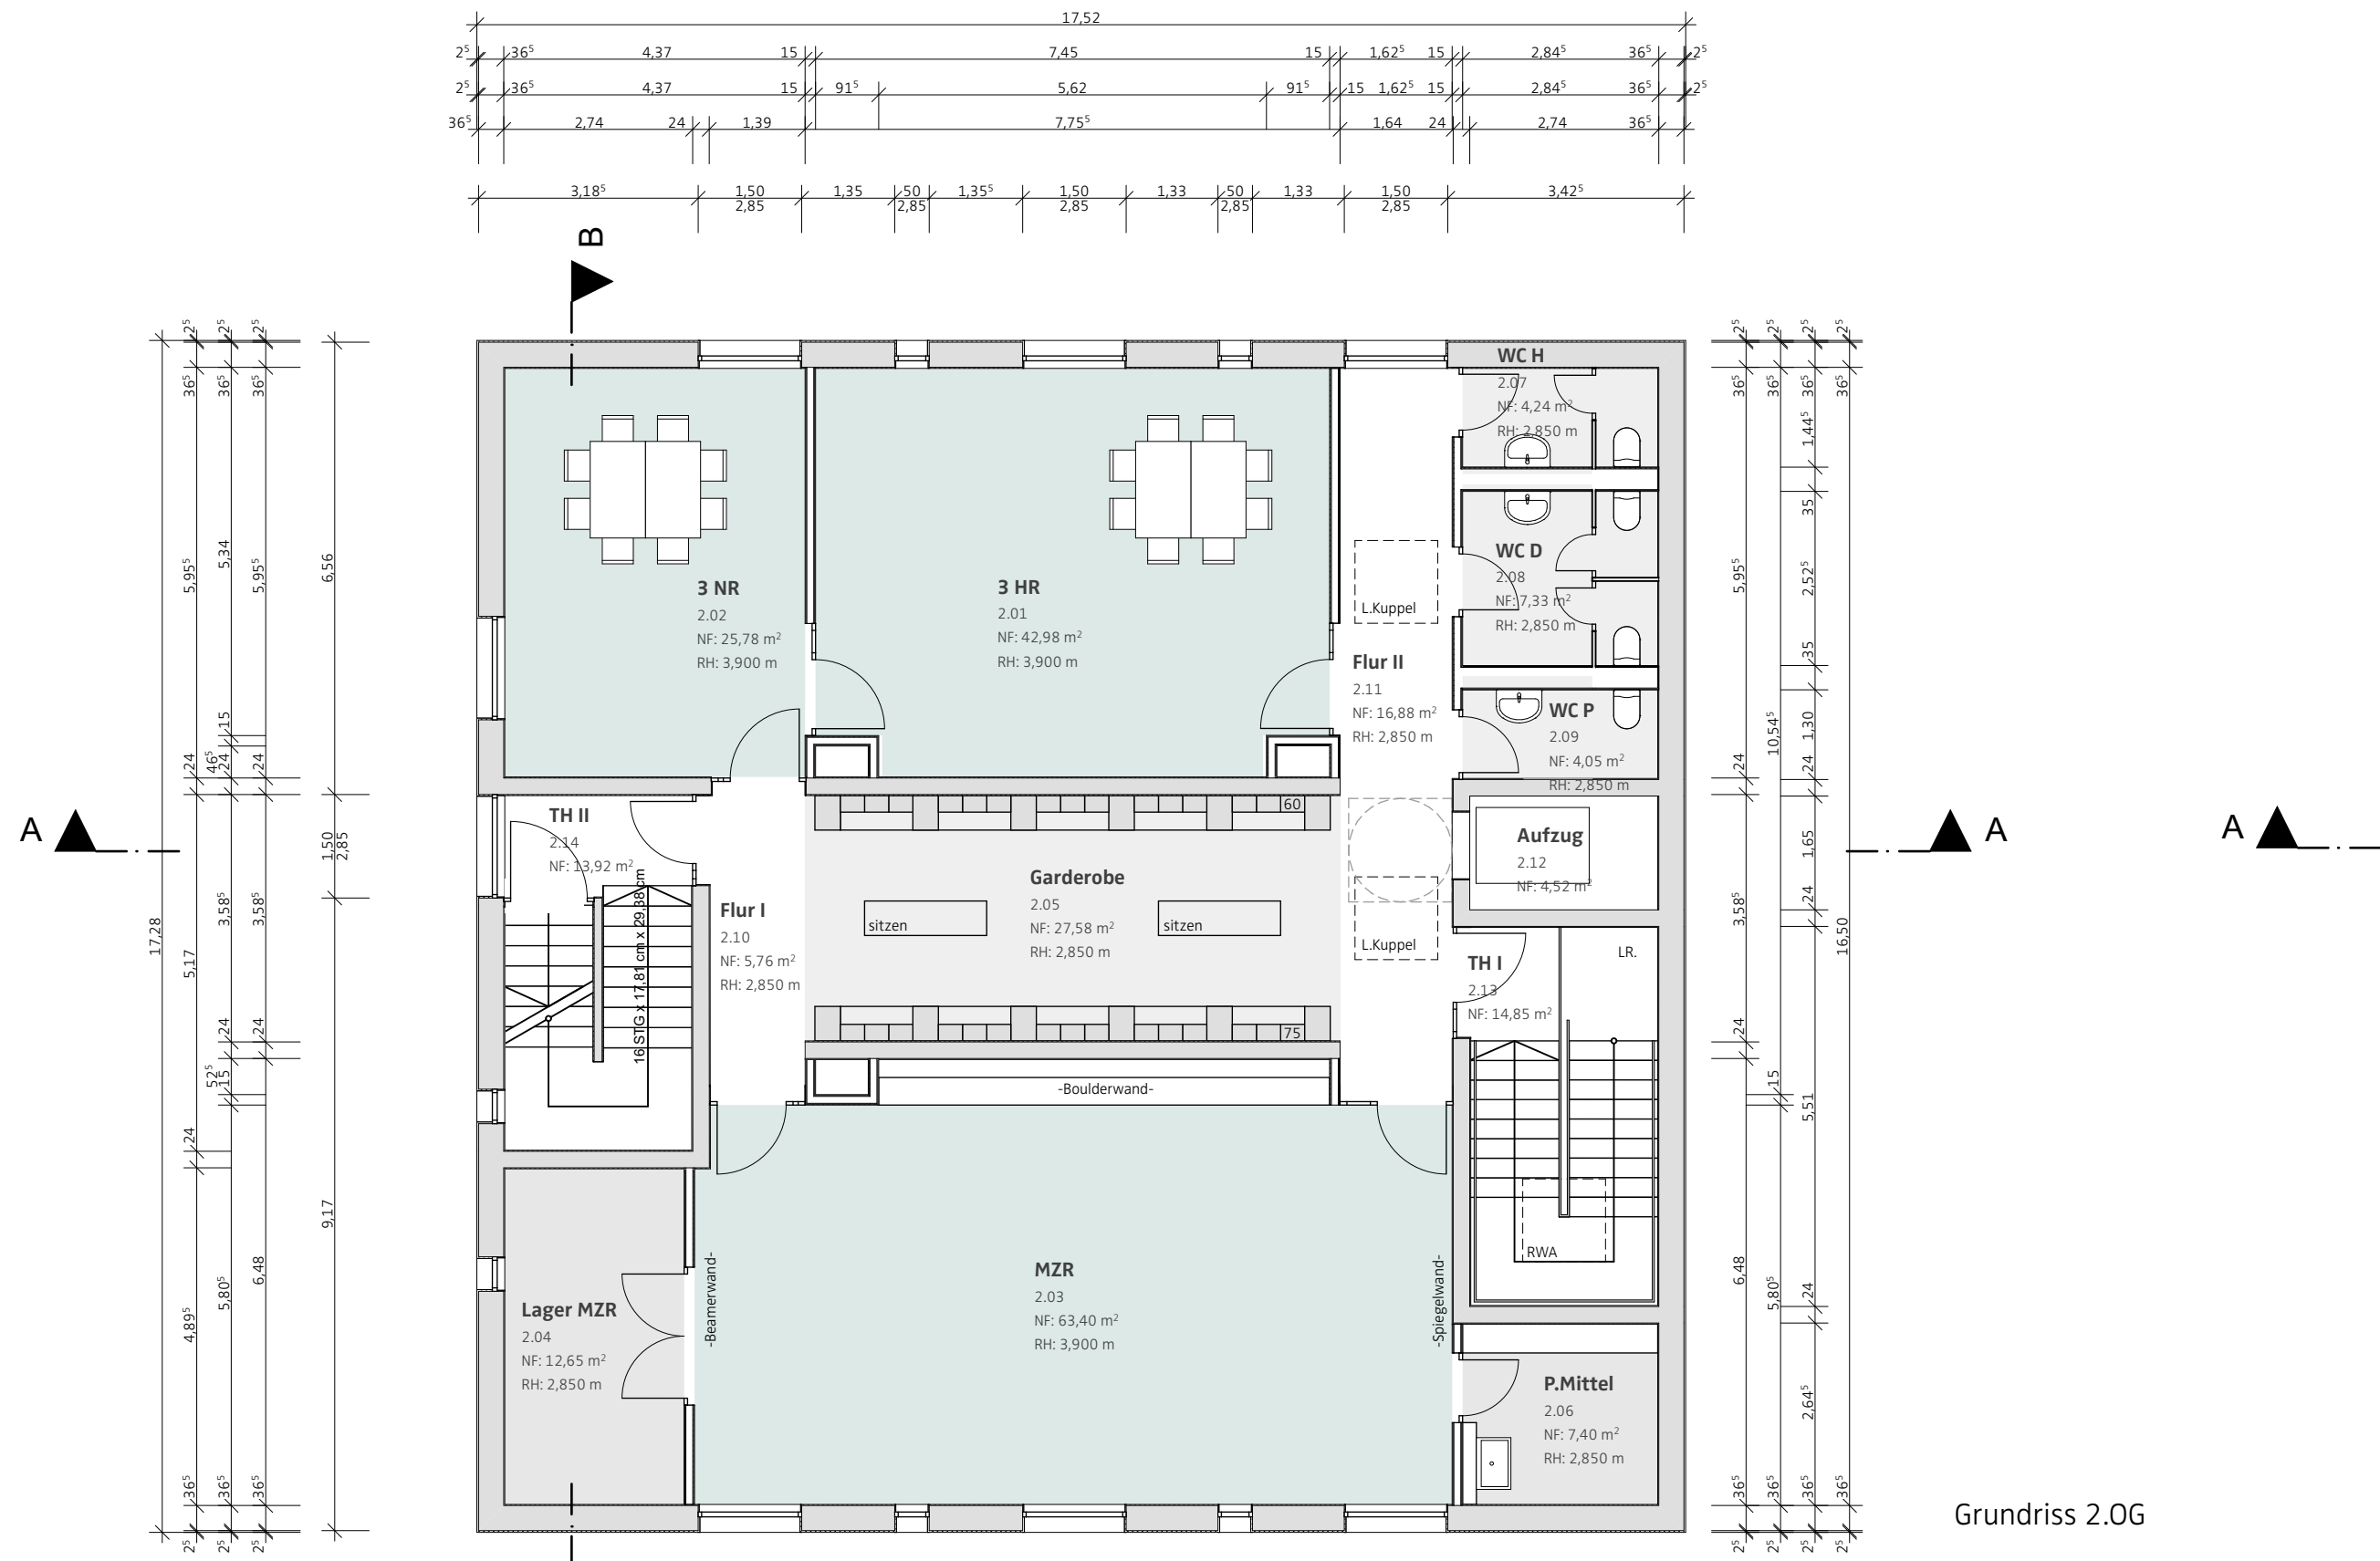


Grundriss 2.OG

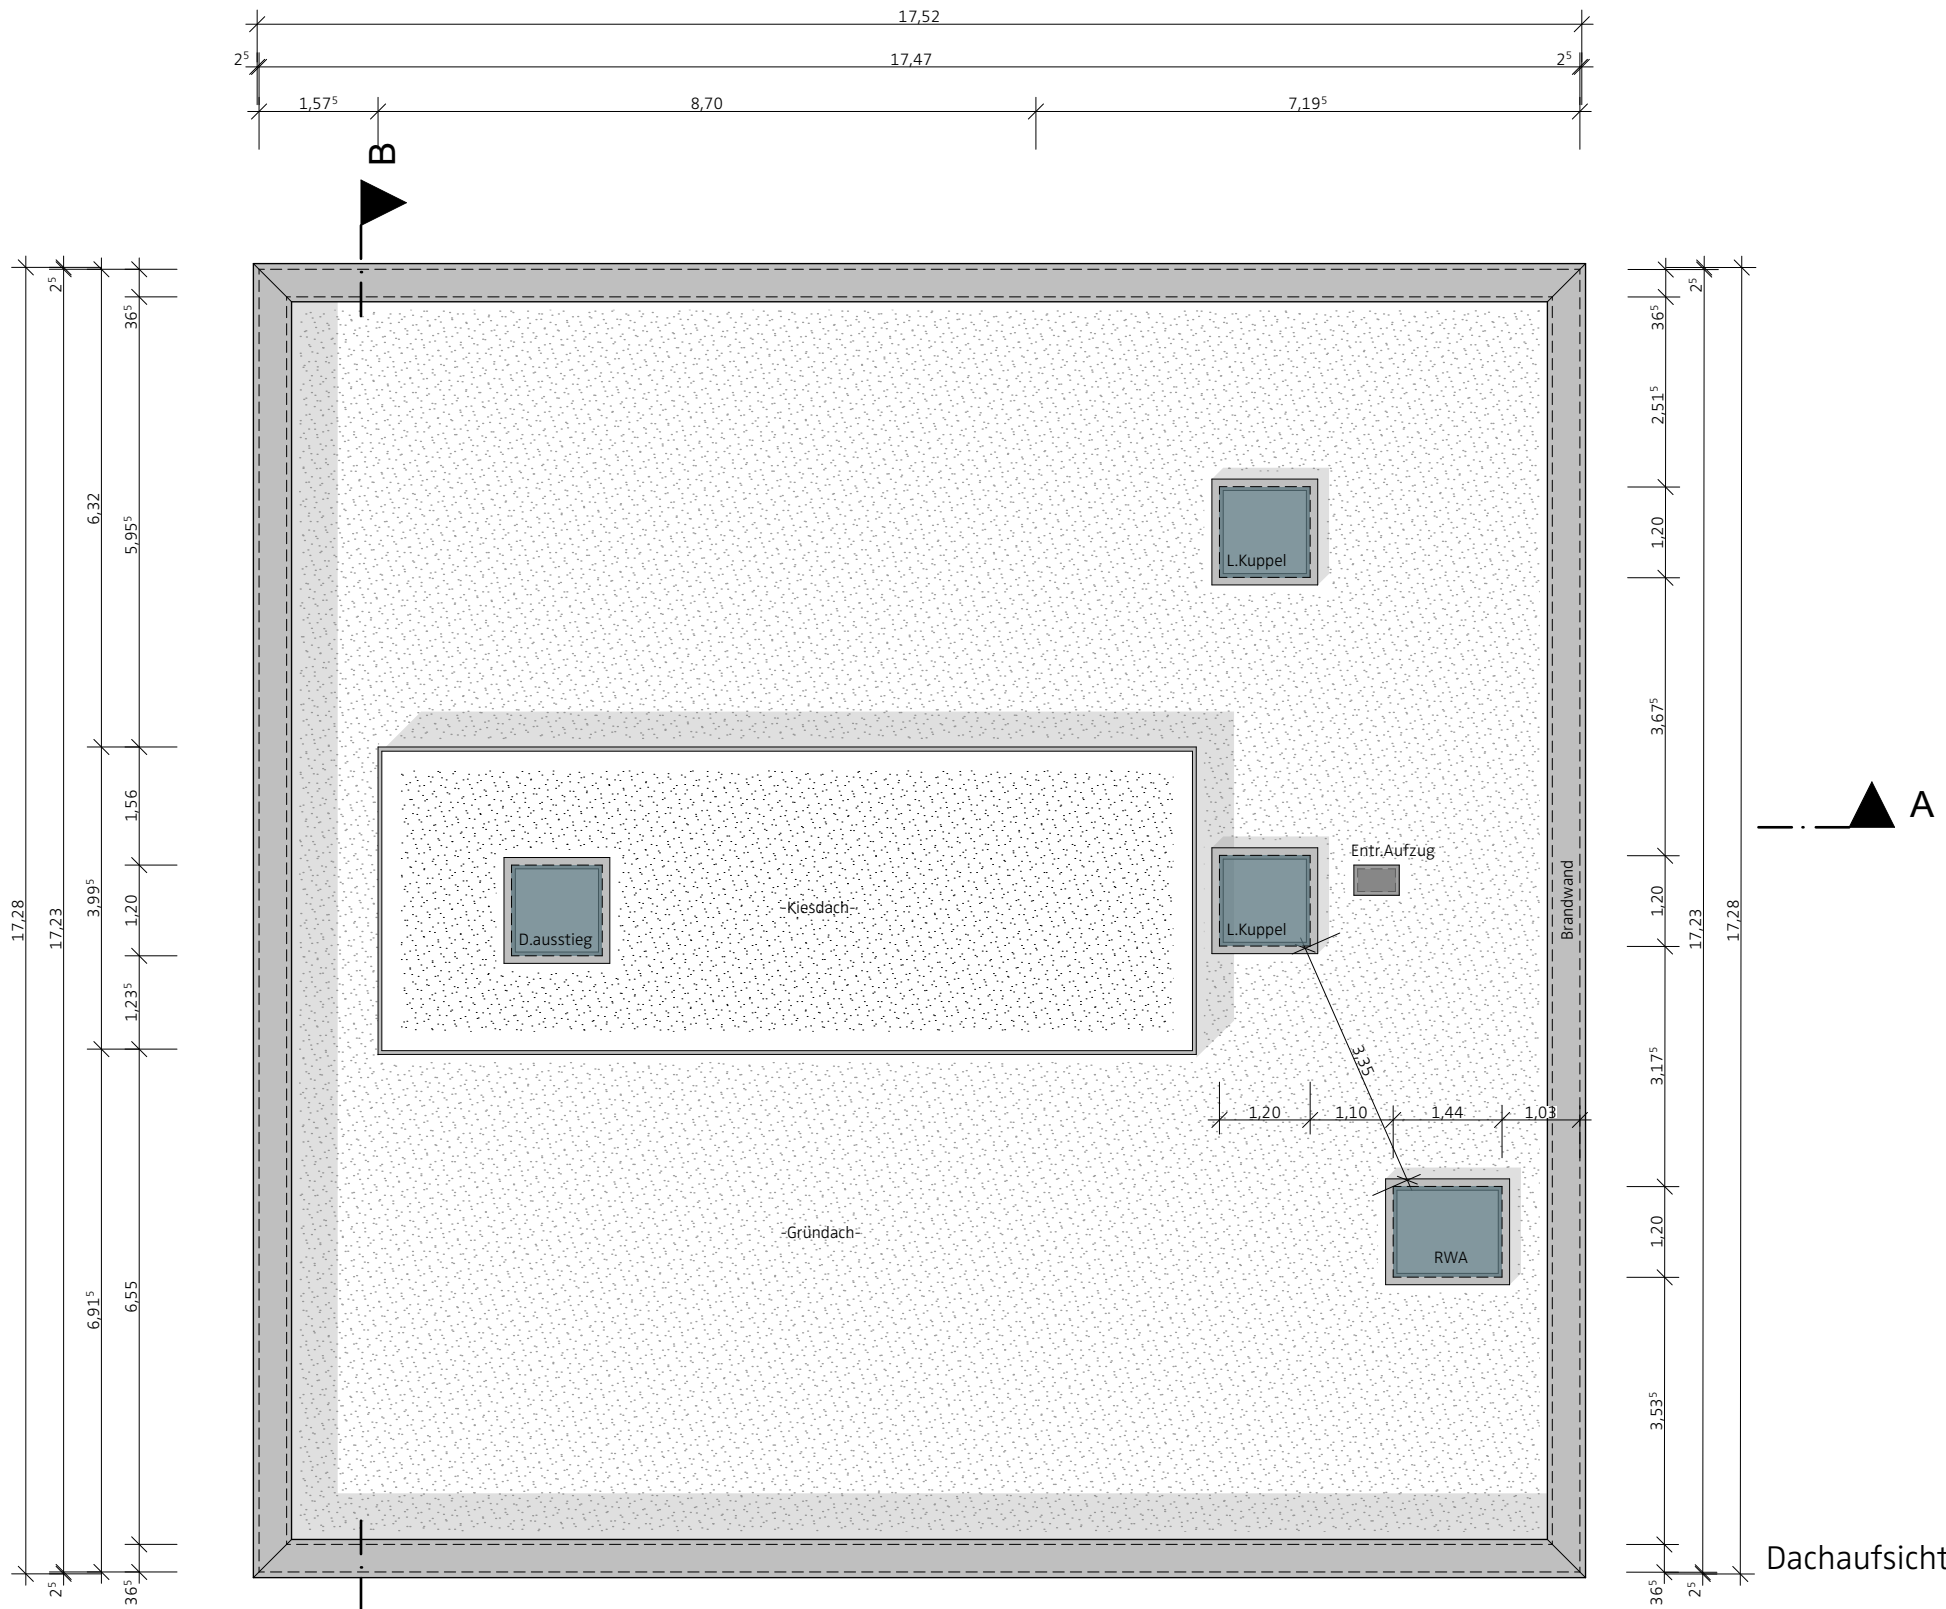


Grundriss 3.OG

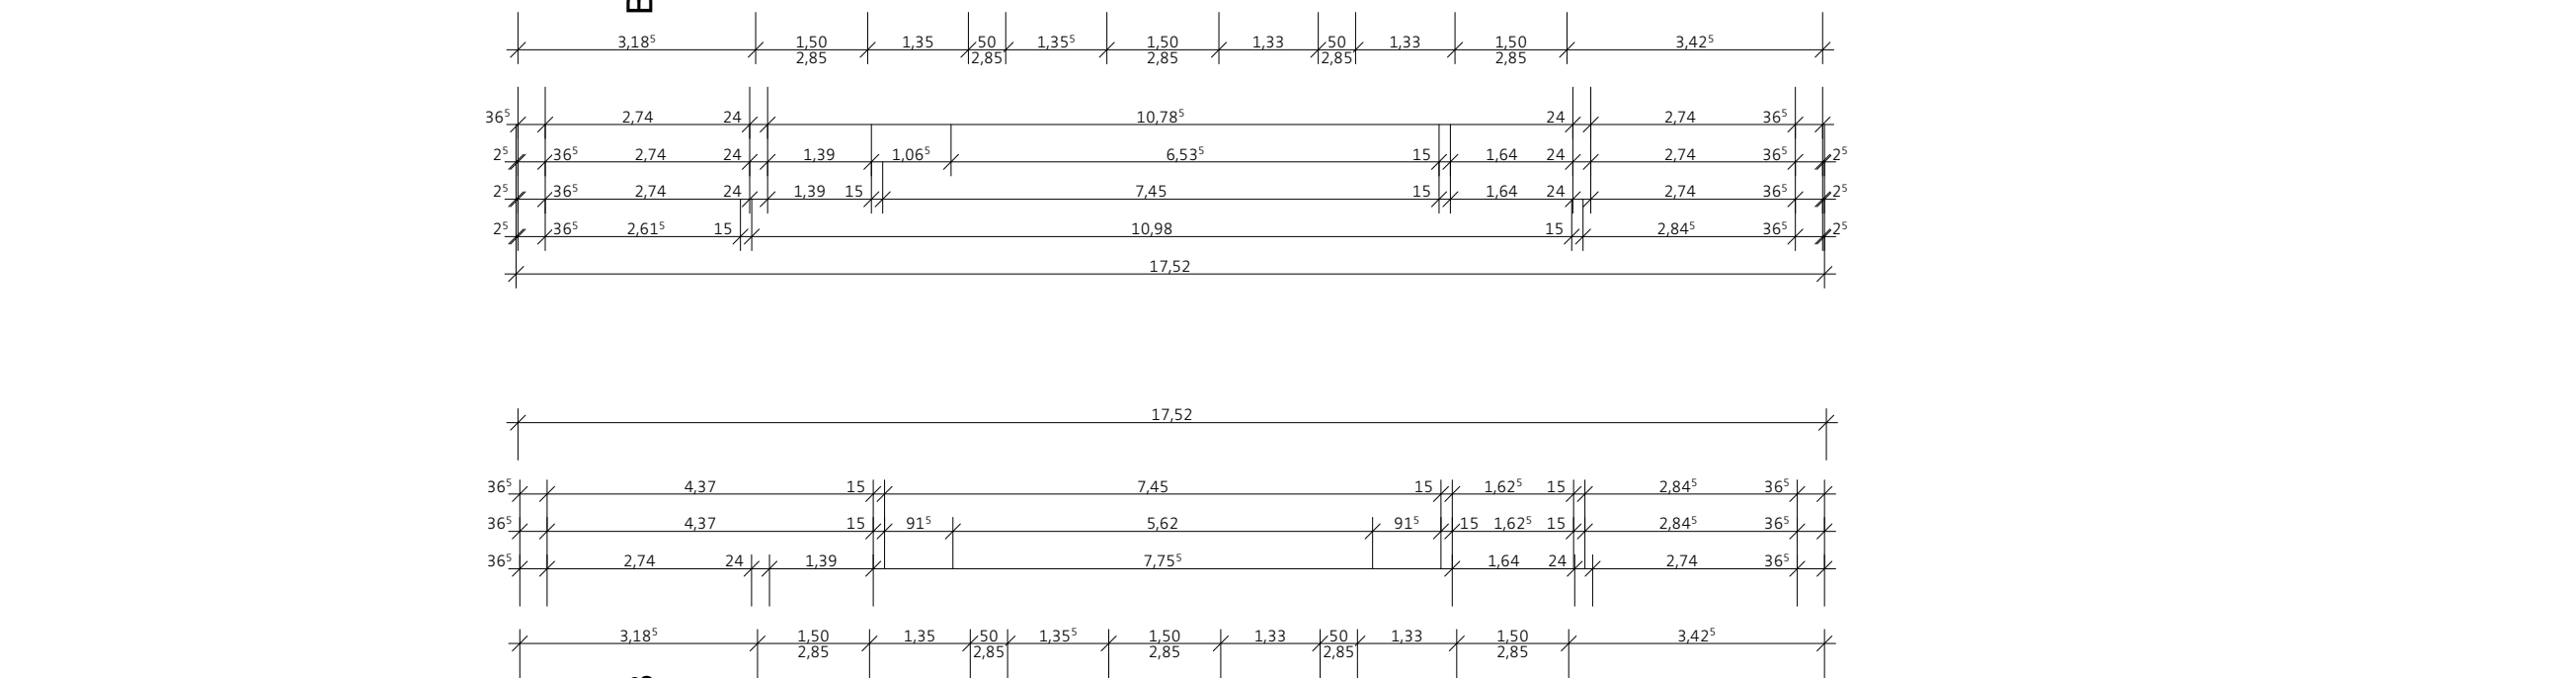


Grundriss 1.OG

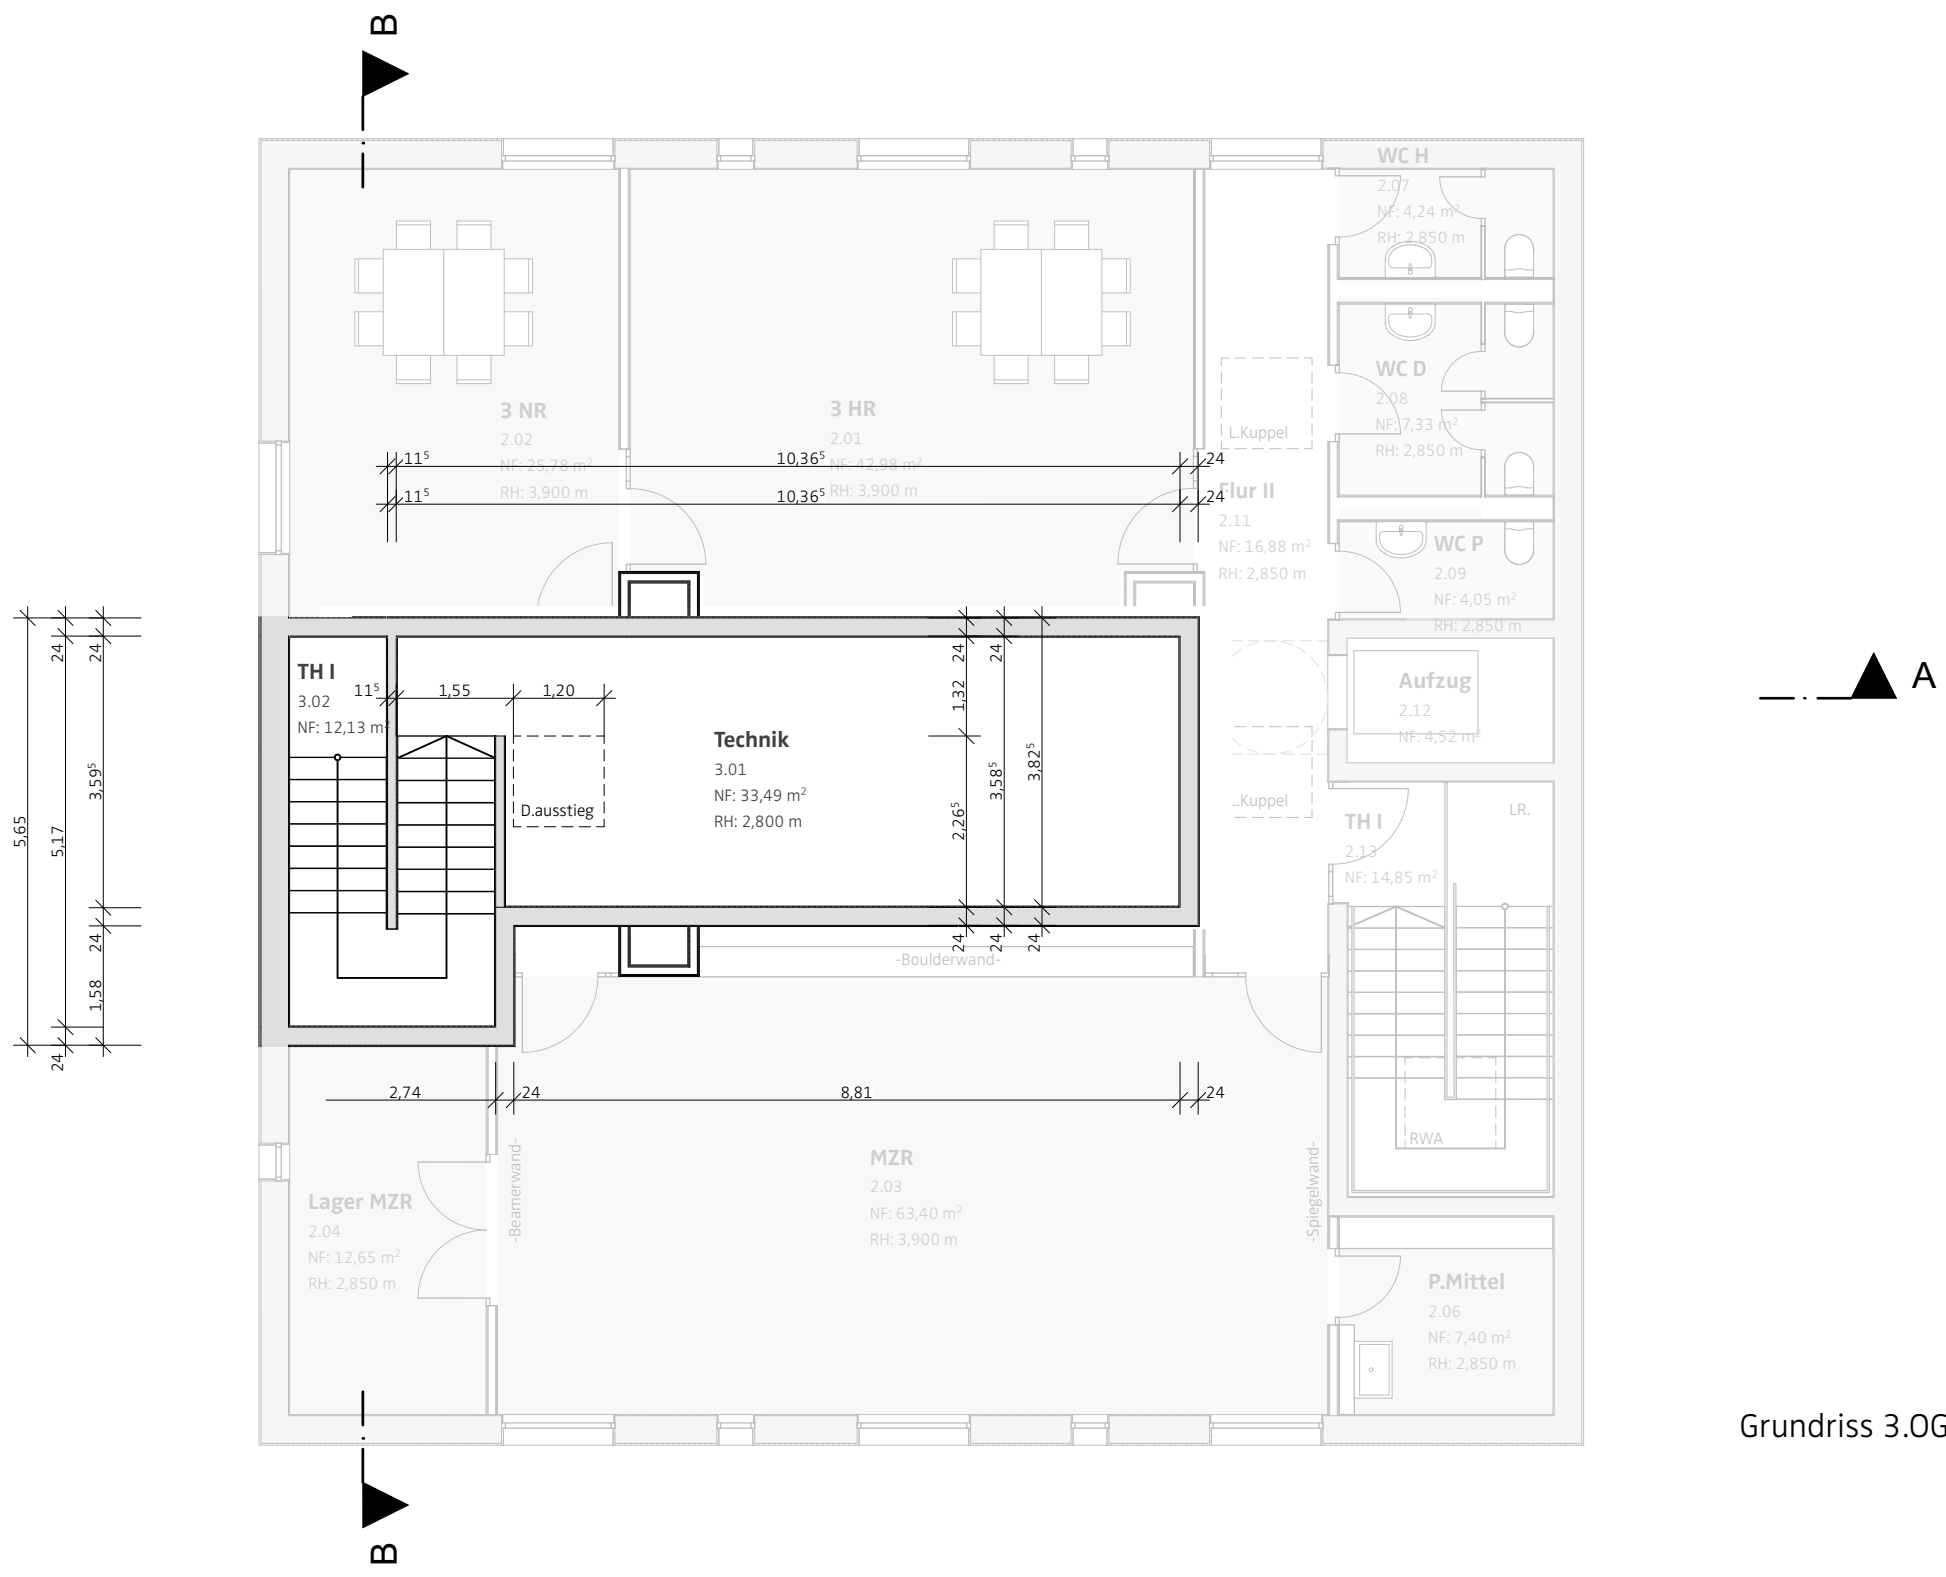


Dachaufsicht

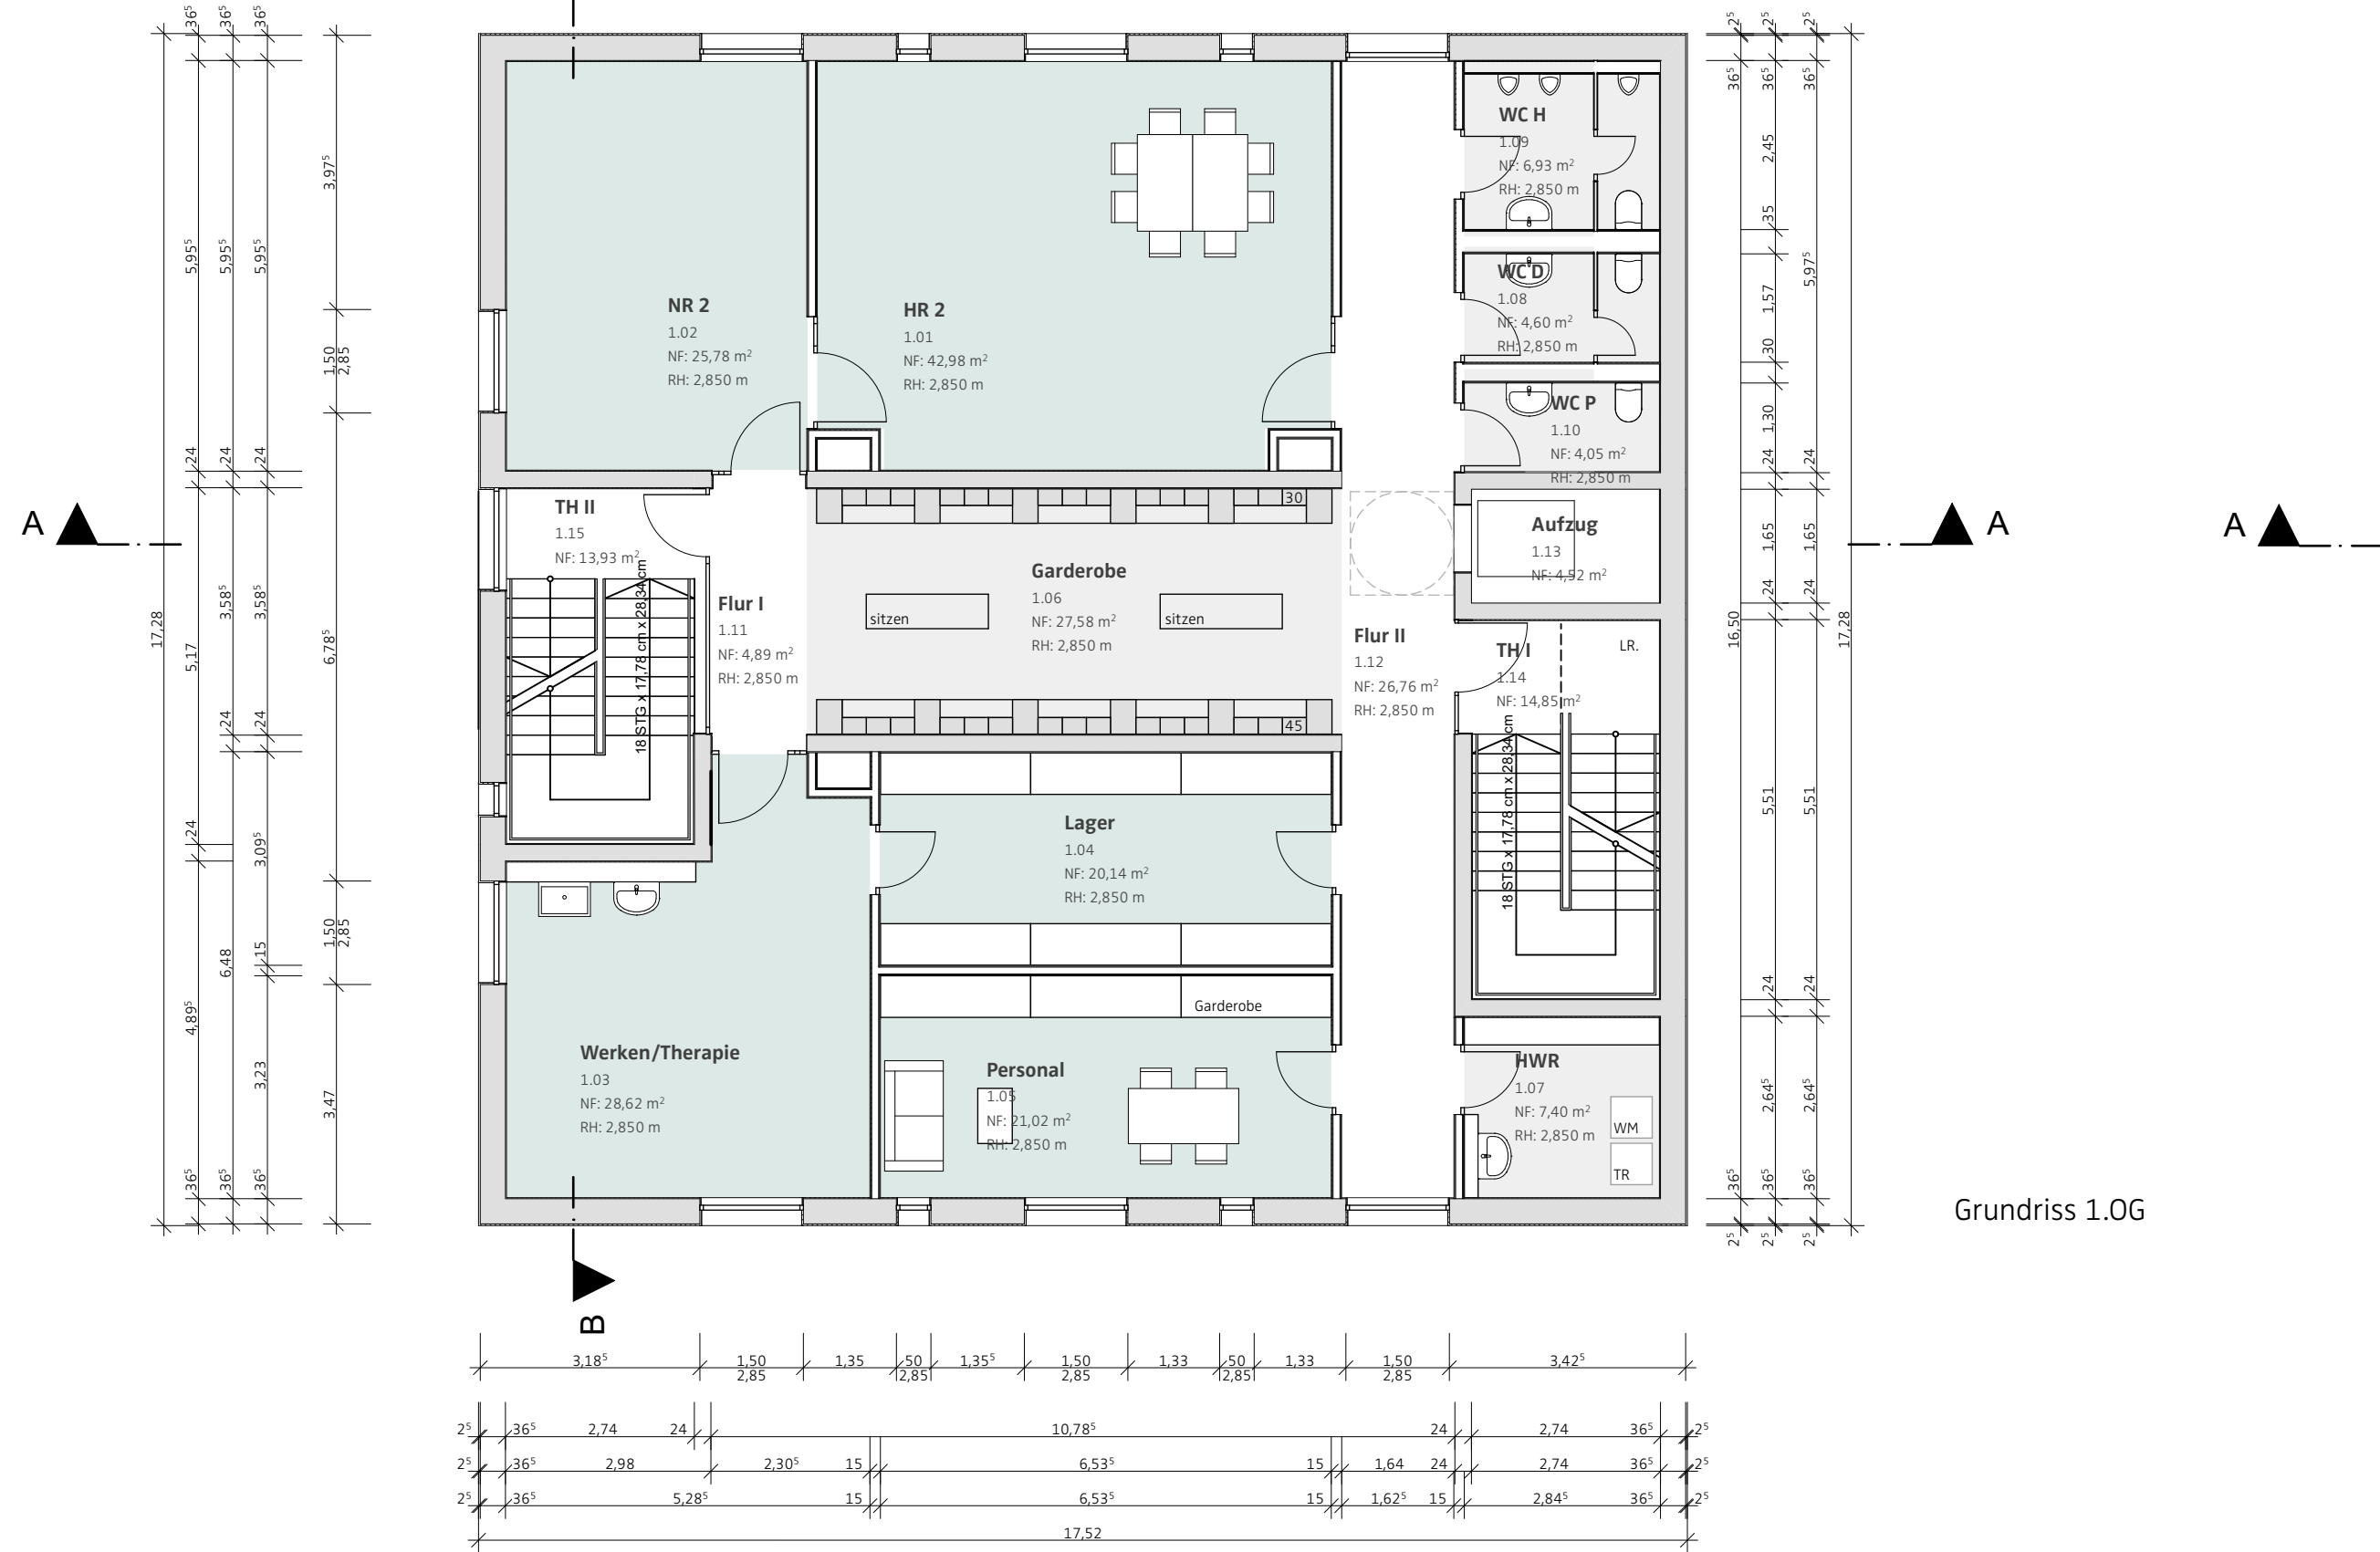


Grundriss 1.OG

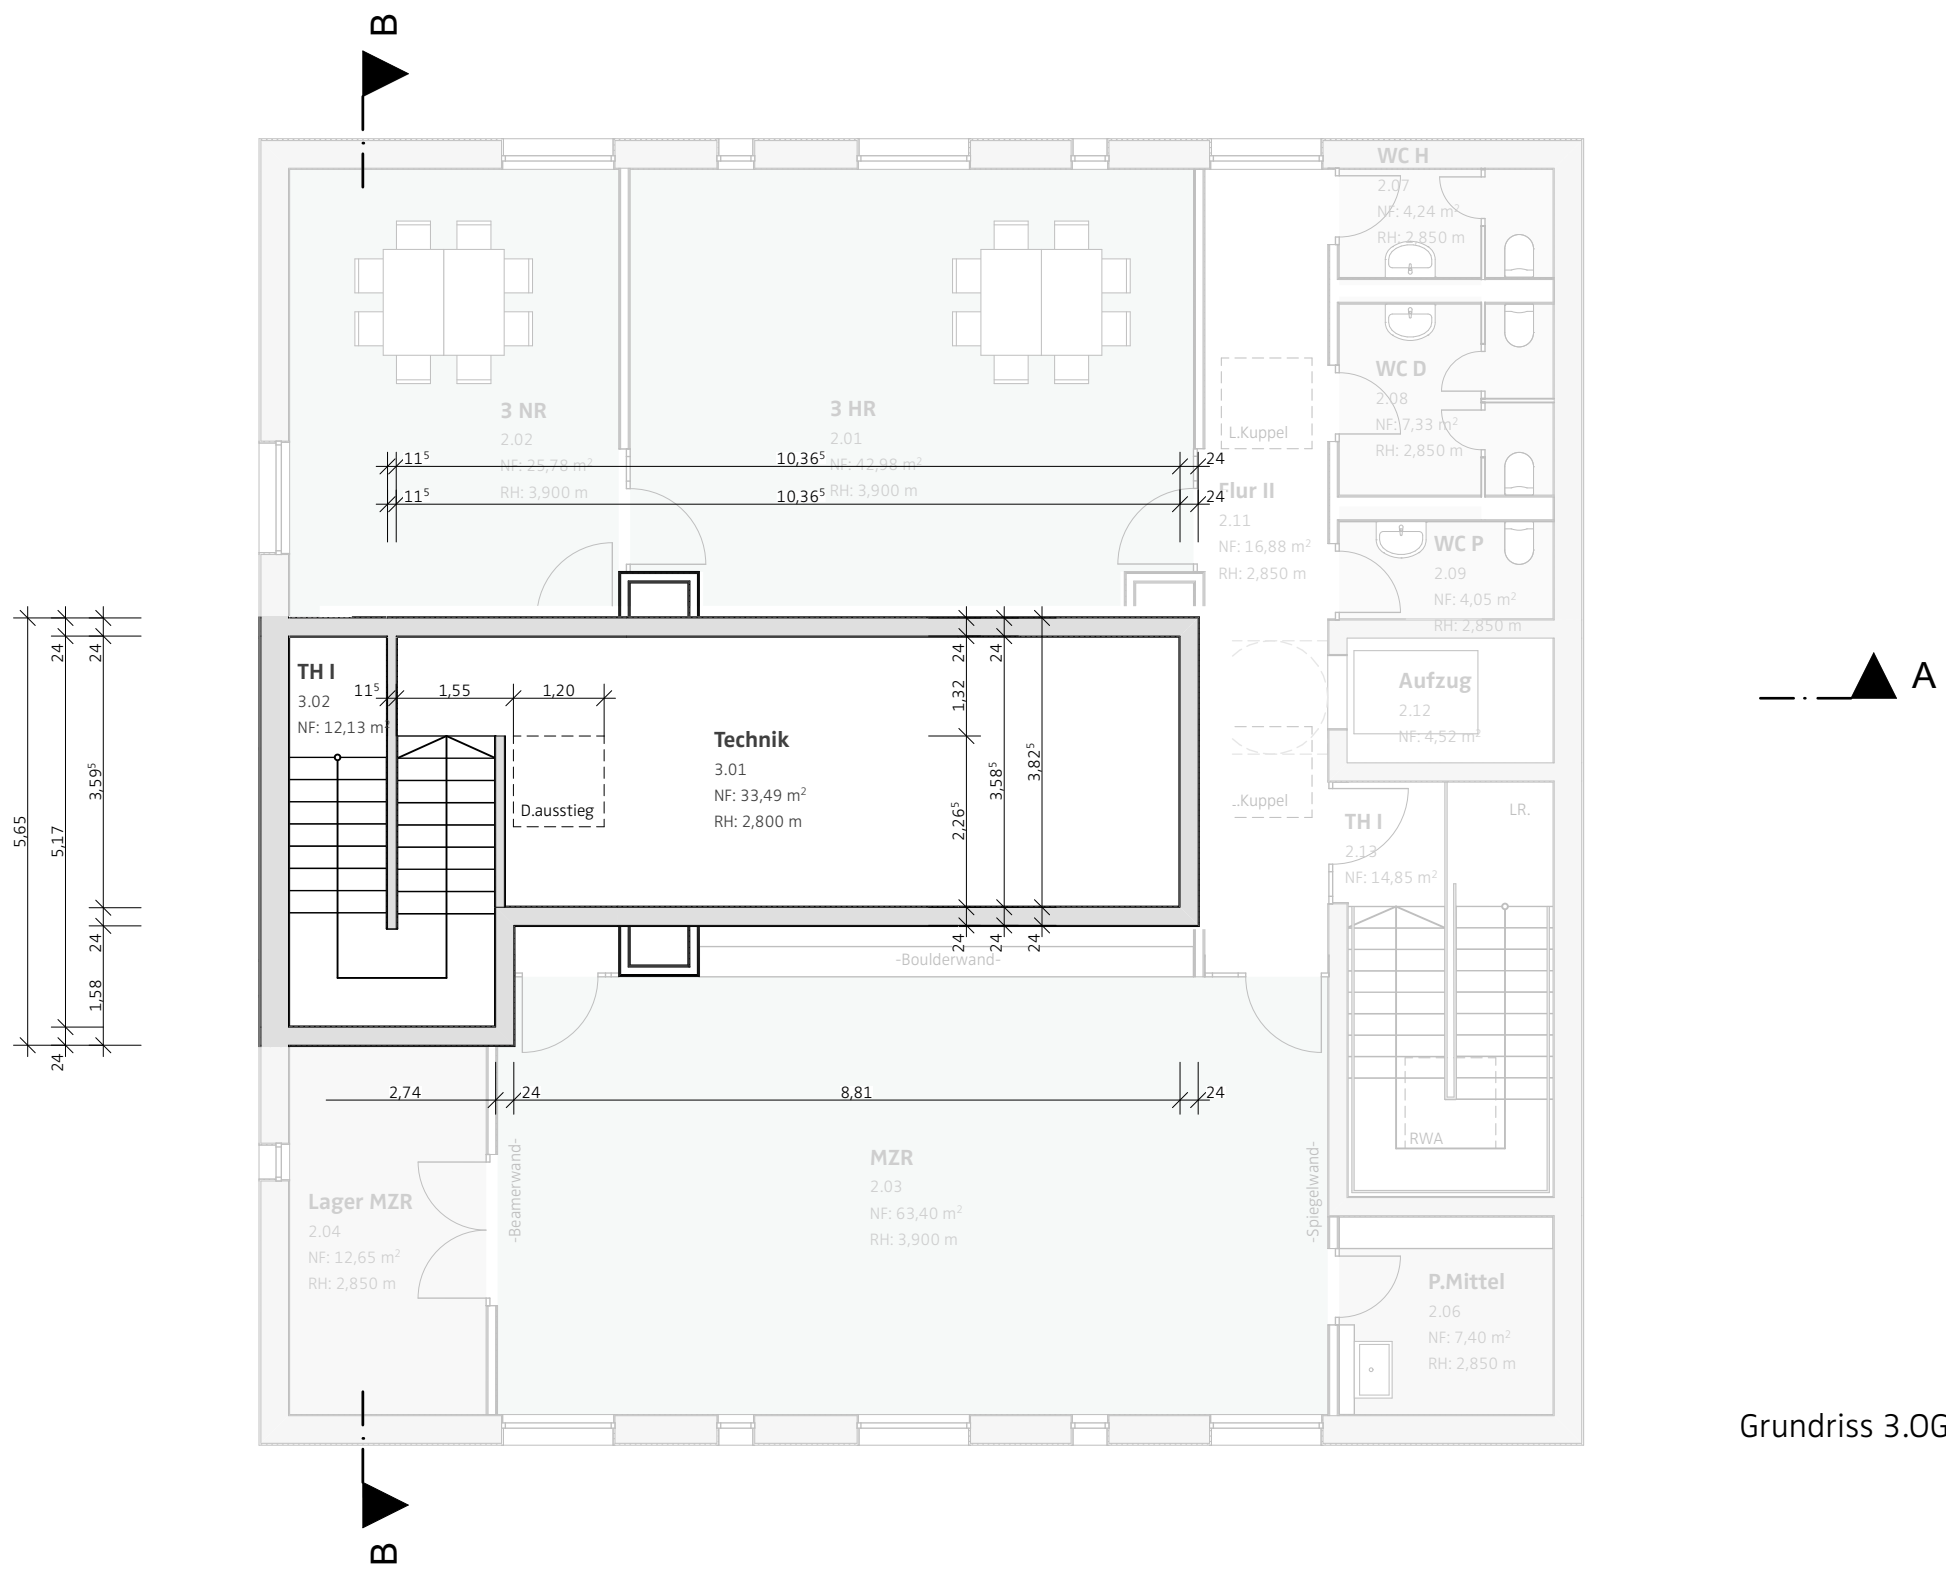


Grundriss 3.OG

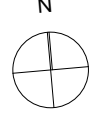BAUVORHABEN	PROJEKTSTEUERUNG
HDS, Neubau dreigruppiger Kinderhort Hugo-Distler-Straße Nürnberg 90411 FlurNr.362/1, Gemarkung: Ziegelstein	WBG KOMMUNAL GmbH Breslauer Straße 396 90471 Nürnberg 0911_8004 220 fischer@wbg-nuernberg.de
BAUHERR	ARCHITEKT
STADT NÜRNBERG vertreten durch:	Kleyer-Kobitz-Letzl-Freivogel gesellschaft von architekten mbh Frauentorgraben 5 90443 Nürnberg 0911_13 13 75 00 hds@kleyer-kobitz-letzl-freivogel.de
wbg Kommunal GmbH Breslauer Str. 396 90471 Nürnberg Geschäftsführer: Dipl.Ling. Ralf Schekira	LANDSCHAFTSARCHITEKT
FREIGABE	Führes LandschaftsArchitektur BDLA Kirchenweg 3 90513 Zindorf 0911_23 95 66 0 buerro@freiraum-fuehres.de
INHALT	TRAGWERKSPLANUNG
004_04_VA Grundrisse 1.OG, 2. OG, 3.OG, Dachaufsicht	trafektum GbR Brennweg 60-62 90489 Nürnberg 0911_9567 0 trafektum@trafektum.de
+/- 0.00 = 317.90 m ü.NN	TGA PLANUNG
	IBB Bautz Fischstraße 5a 91522 Ansbach 0981_97 22 667 15 info@ibbga.de
	ELT PLANUNG
	IBB Bautz Fischstraße 5a 91522 Ansbach 0981_97 22 667 15 info@ibbga.de
	PLANVERFASSER
	kkf, engelhard
	MASSSTAB
	1:100
	PROJEKT NR.
	PLANUNGSSTUFE
	L.ph. 4
	PLANSCHLÜSSEL
	HDS_180913_AGB_04_GR_XX_04_04_VA
	DATUM
	13.09.18
	INDEX
	004_04_VA

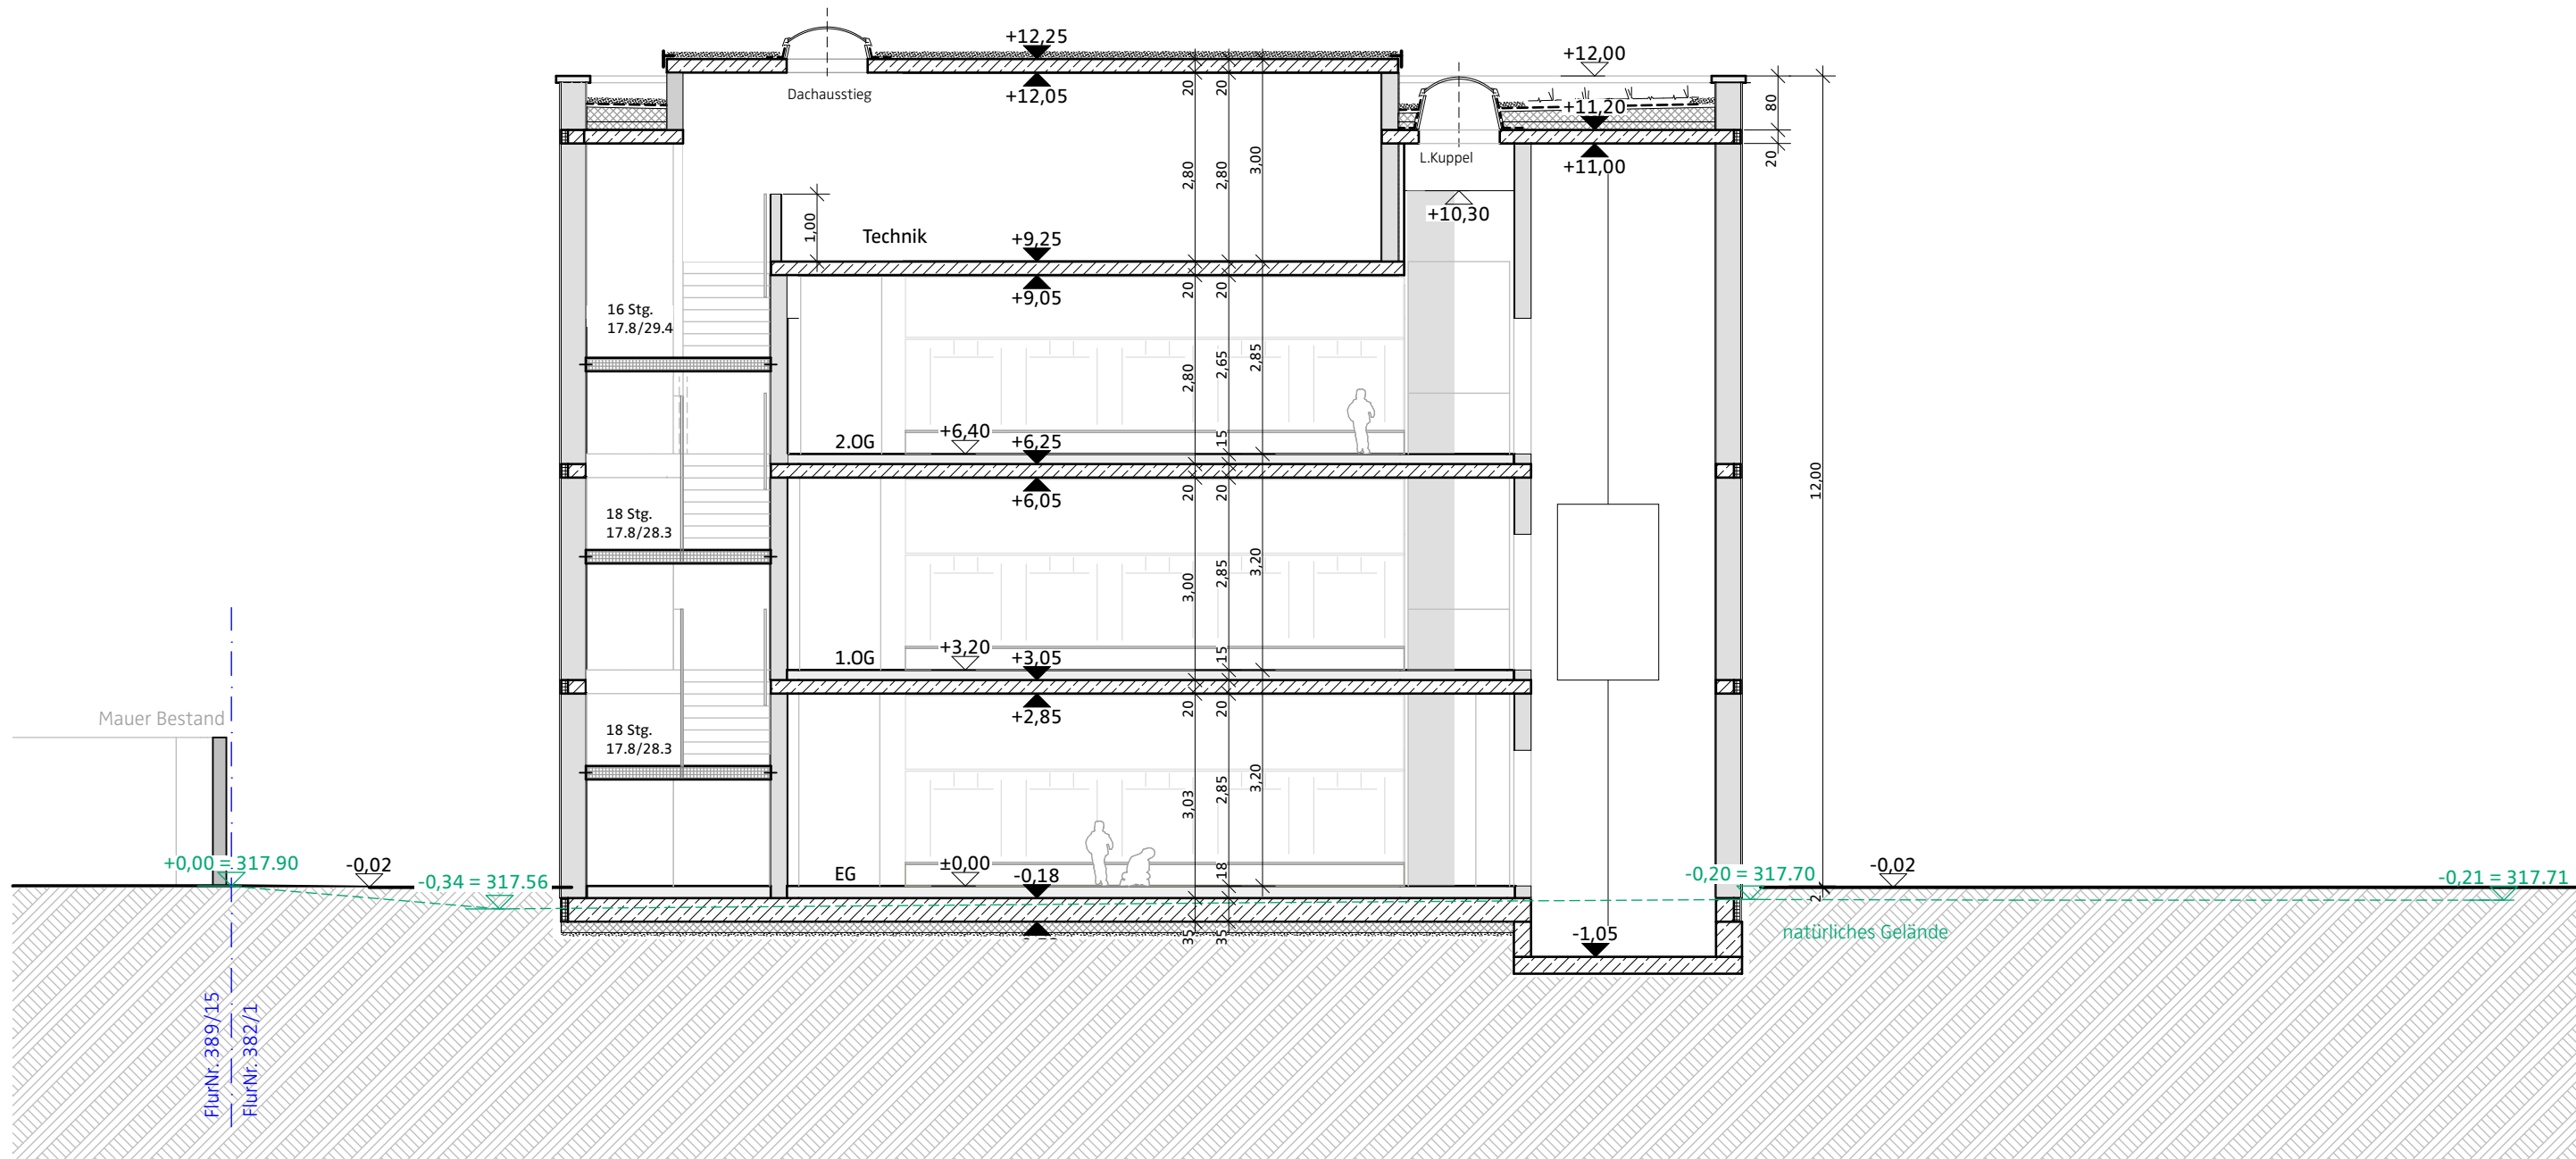

Schnitt A-A

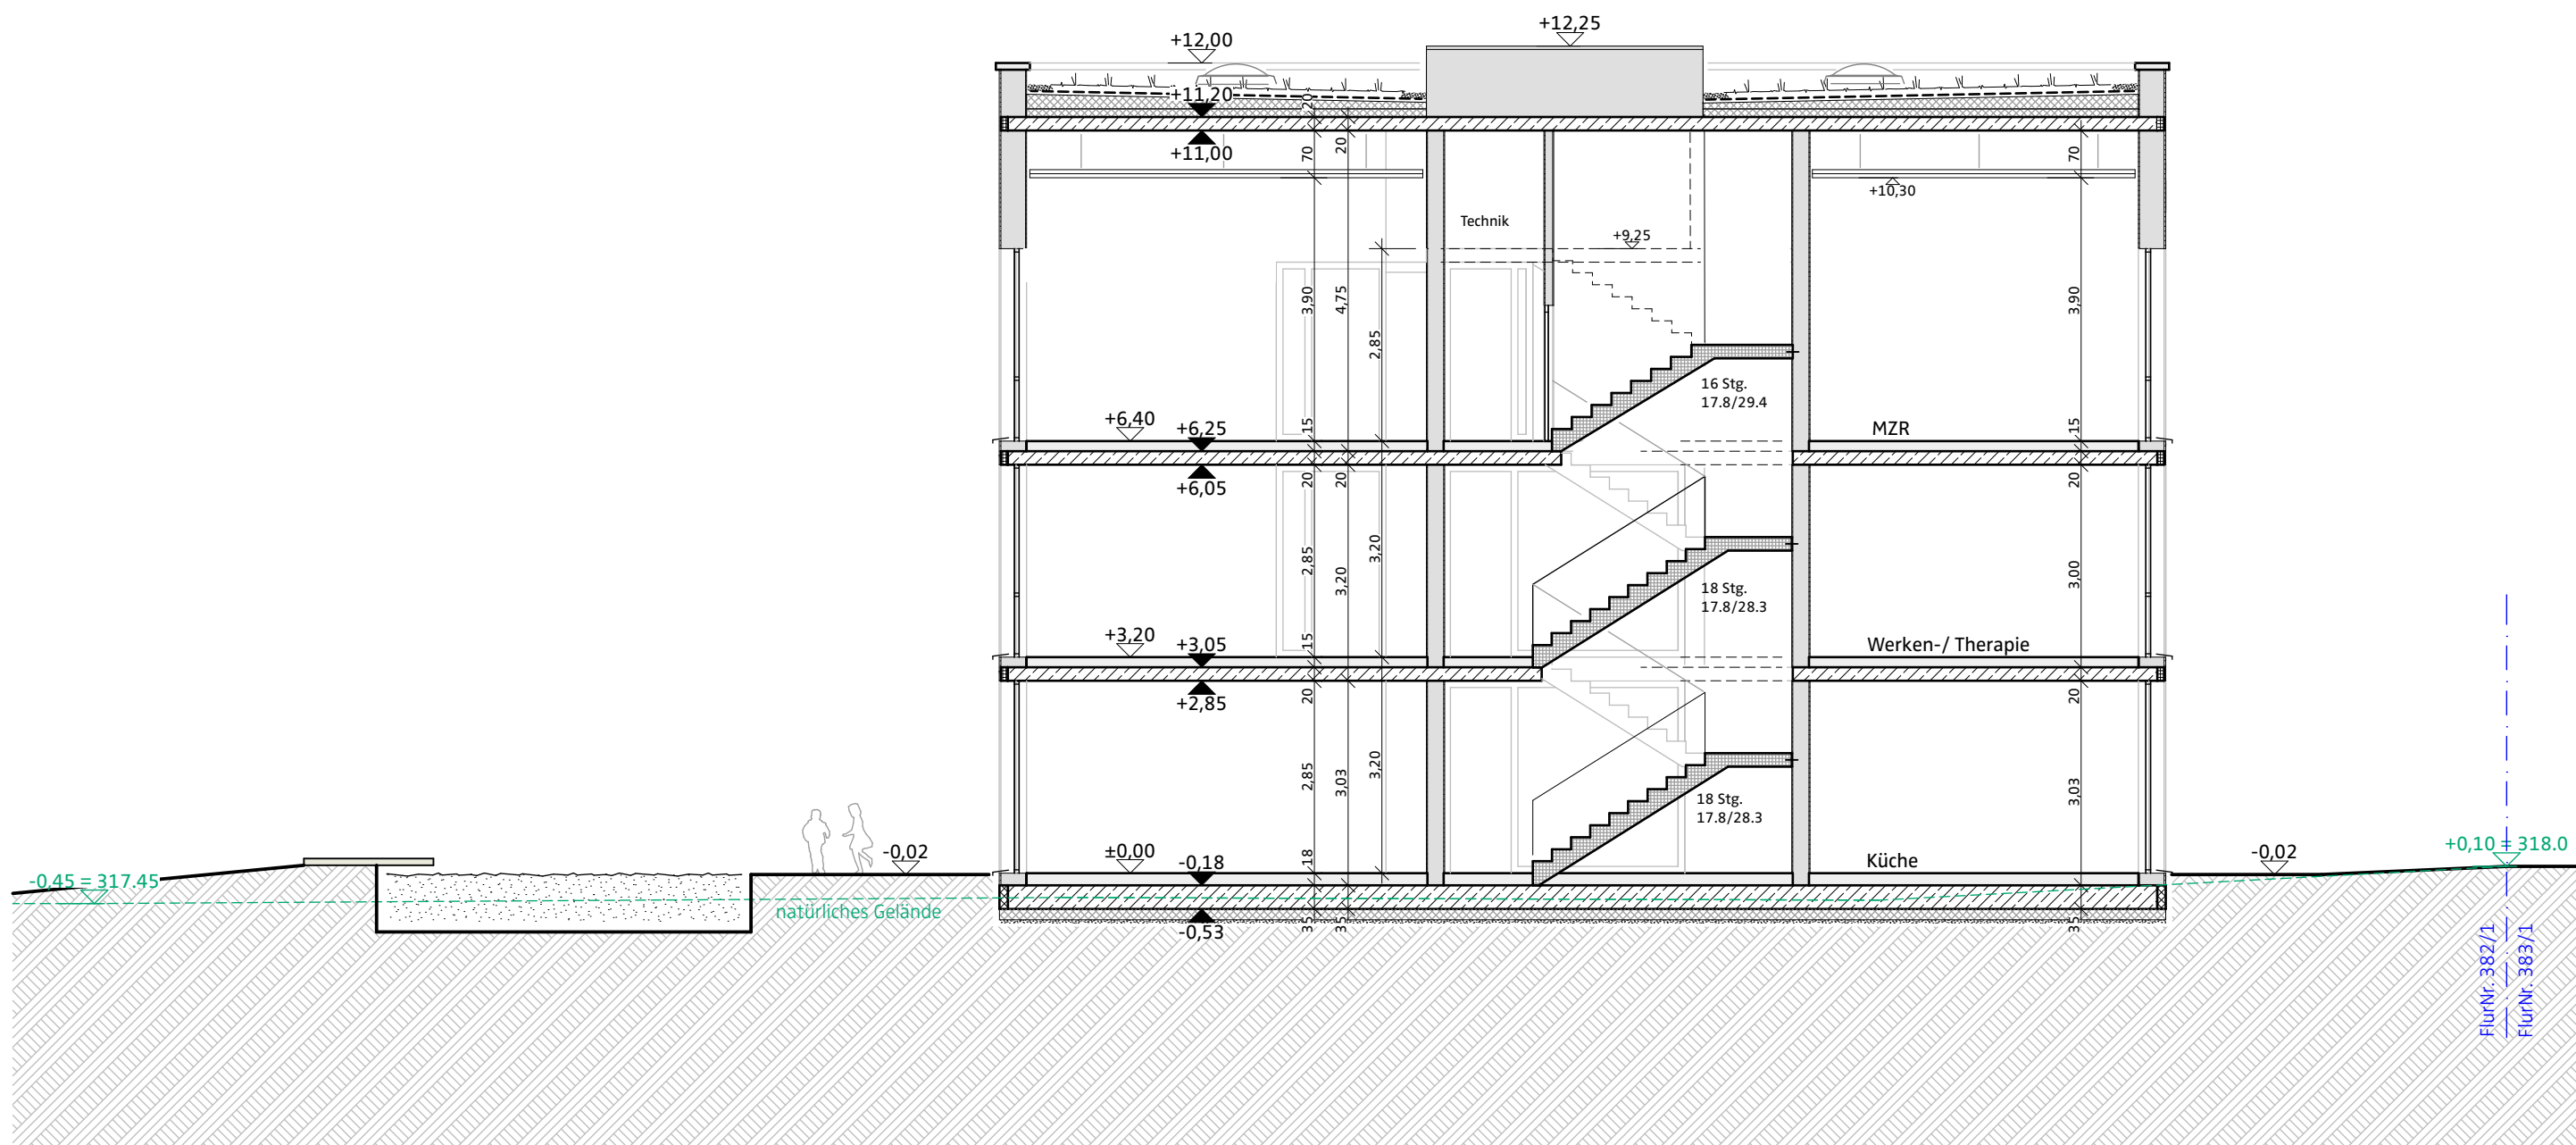

Schnitt B-B

BAUVORHABEN	PROJEKTSTEUERUNG
HDS, Neubau dreigruppiger Kinderhort Hugo-Distler-Straße Nürnberg 90411 FlurNr.382/1, Gemarkung: Ziegelstein	WBG KOMMUNAL GmbH Breslauer Straße 396 90471 Nürnberg 0911_8004 220 riechers@wbg.nuernberg.de
BAUHERR	ARCHITEKT
STADT NÜRNBERG vertreten durch:	kleyer.koblitz.letzel.freivogel gesellschaft von architekten mbh Frauentorgraben 5 90443 Nürnberg 0911_13 13 75 00 hds@kkiffolvo.eu
wbg Kommunal GmbH Breslauer Str. 396 90471 Nürnberg Geschäftsführer: Dipl.Ing. Ralf Schekira	LANDSCHAFTSARCHITEKT
	Führes LandschaftsArchitektur BDLA Kirchenweg 3 90513 Zirndorf 0911_23 95 66 0 buero@freiraum-fuehres.de
FREIGABE	TRAGWERKSPLANUNG
	trafektum GbR Rennweg 60-62 90489 Nürnberg 0911_9567 0 statik@trafektum.de
INHALT	TGA PLANUNG
005_05_VA Schnitt A-A, Schnitt B-B	IBB Bautz Fischstraße 5a 91522 Ansbach 0981_97 22 667 15 info@ibbtga.de
	ELT PLANUNG
	IBB Bautz Fischstraße 5a 91522 Ansbach 0981_97 22 667 15 info@ibbtga.de
+/- 0.00 = 317.90 m ü.NN	PLANVERFASSER
	kklf, engelhard
	MASSSTAB
	1:100
	PROJEKT NR.
	PLANUNGSSTUFE
	L.ph. 4
	PLANSCHLÜSSEL
	HDS_180913_AGB_04_SN_11_XX_005_05_VA
	DATUM
	13.09.18
	INDEX
	005_05_VA