


ÜBERSICHTSPLAN ZUR SATZUNG NR. 70 "BIELINGPLATZ WEST"

zur Aufhebung der planungsrechtlichen Festsetzungen des Bebauungsplans Nr. 3872 für einen Teilbereich
westlich des Bielingplatzes

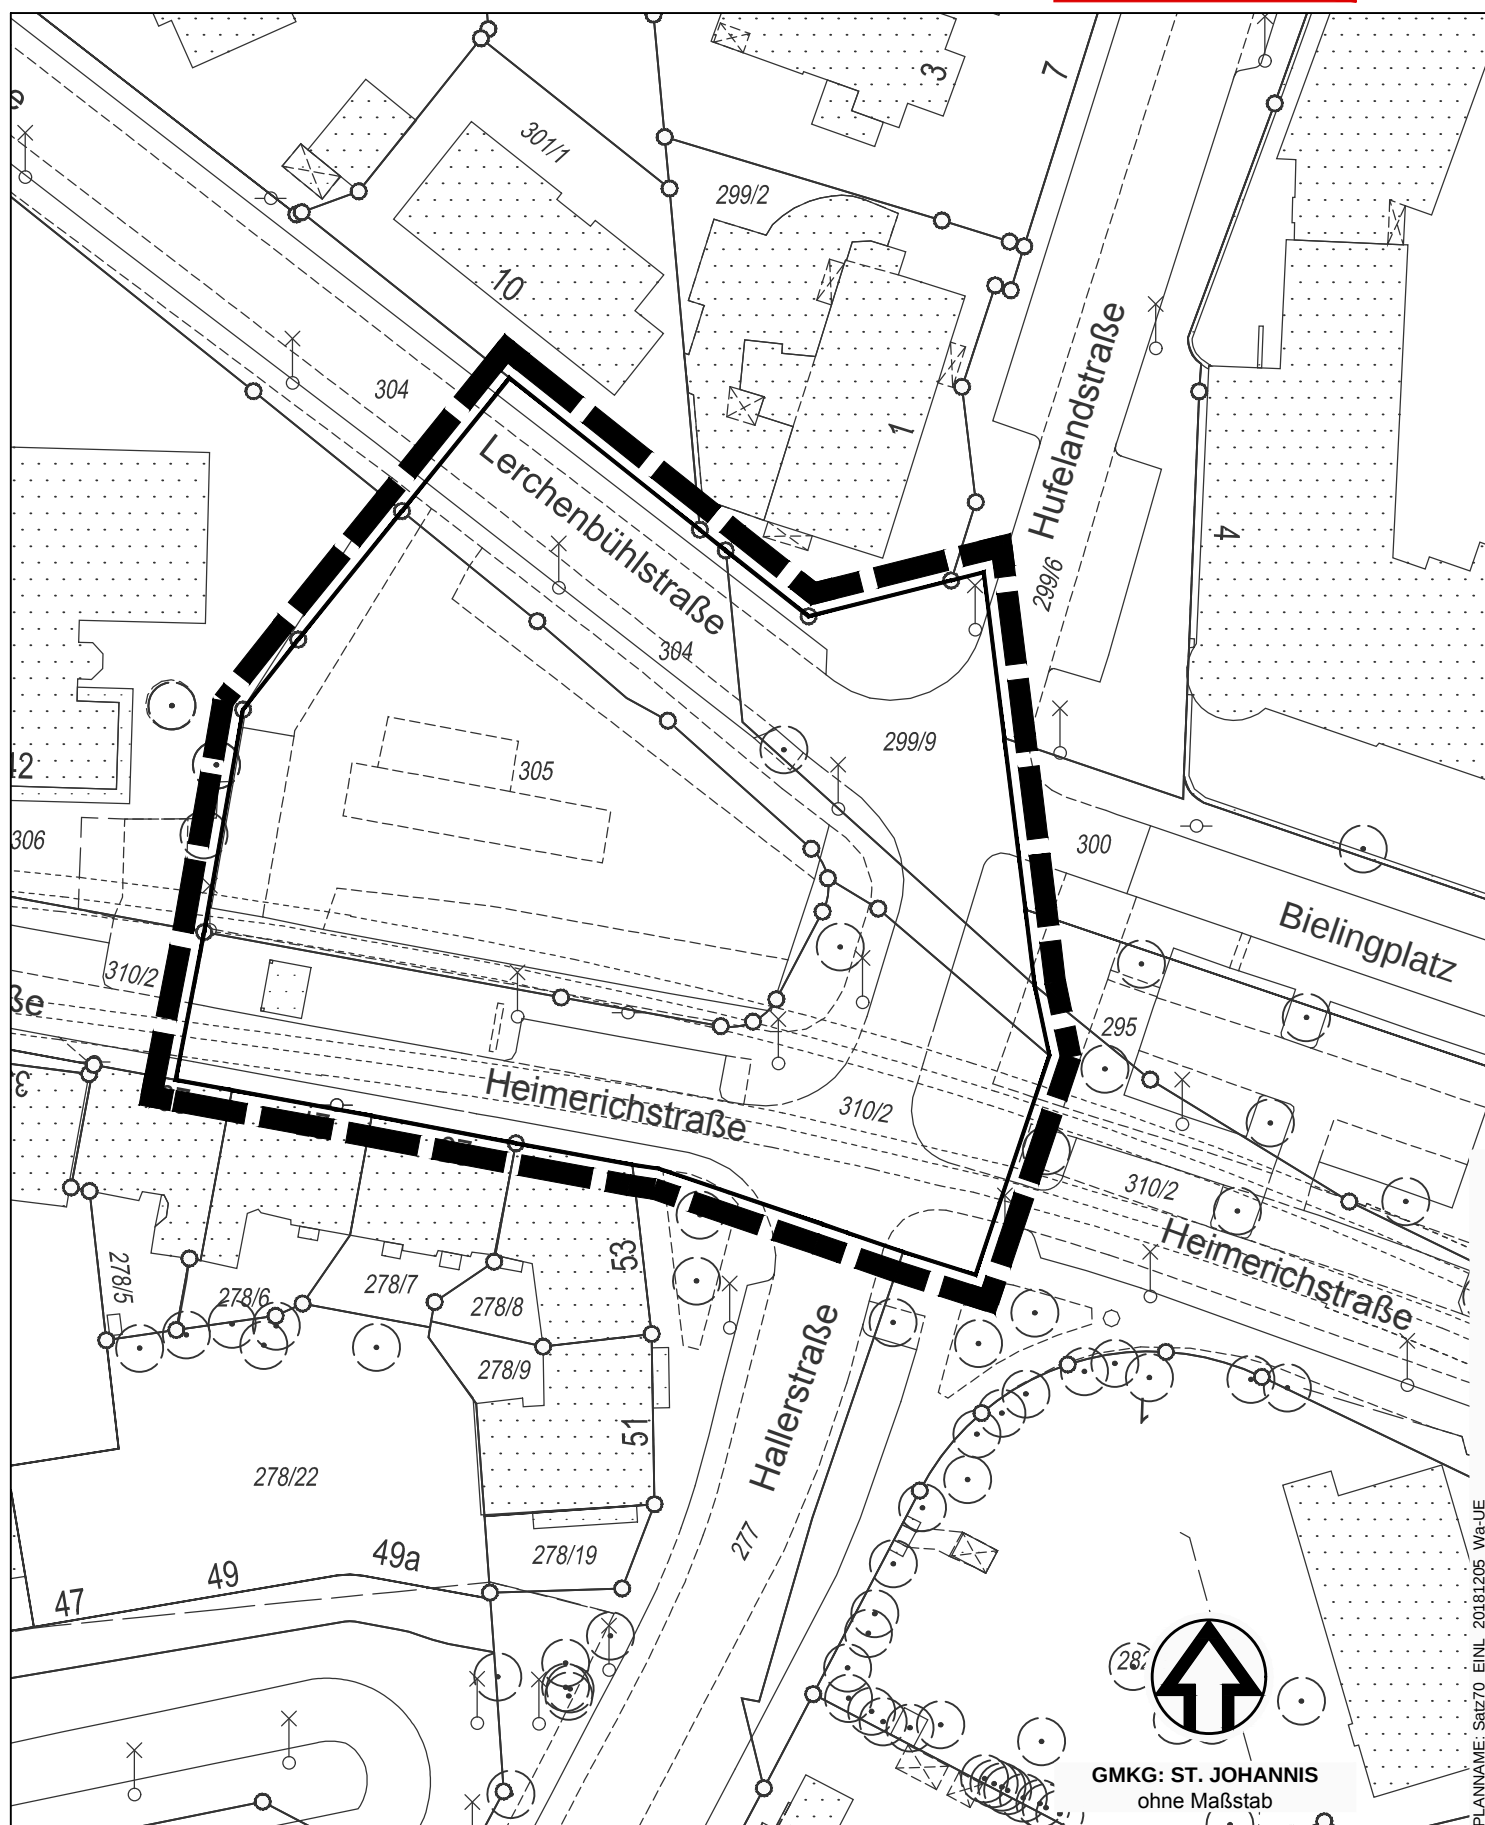

PLANNAME: Satz70_EINL_20181205_Wa-UE

Grenze des räumlichen Geltungsbereichs

Stadtplanungsamt / Verbindliche Bauleitplanung