

Schnitt A - A
Bestand
M = 1 : 100

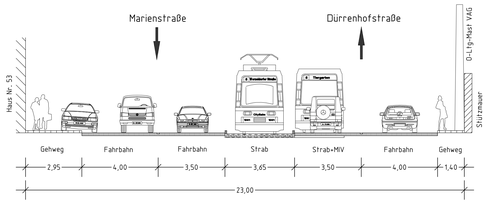


Schnitt A - A
Planung
M = 1 : 100

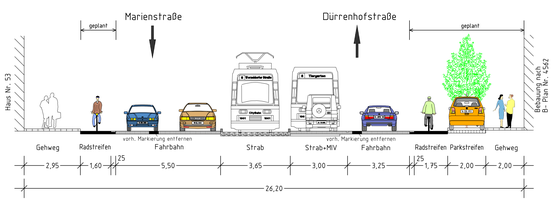

Gesamtbearbeitung der Plangrundlage in CAID/T:
Verkehrsplanungsamt Nürnberg, Straßenplanung
Heiff Tel.:231-4582 Fax: 231-20988

Plangrundlage: Amt für Geoinformation und Bodenordnung
Digitale Stadtgrundkarte mit Vermessung und Kartierung
Geo/Hz, Herr Herbst, Tel.: 231-4429, Fax 231-7301

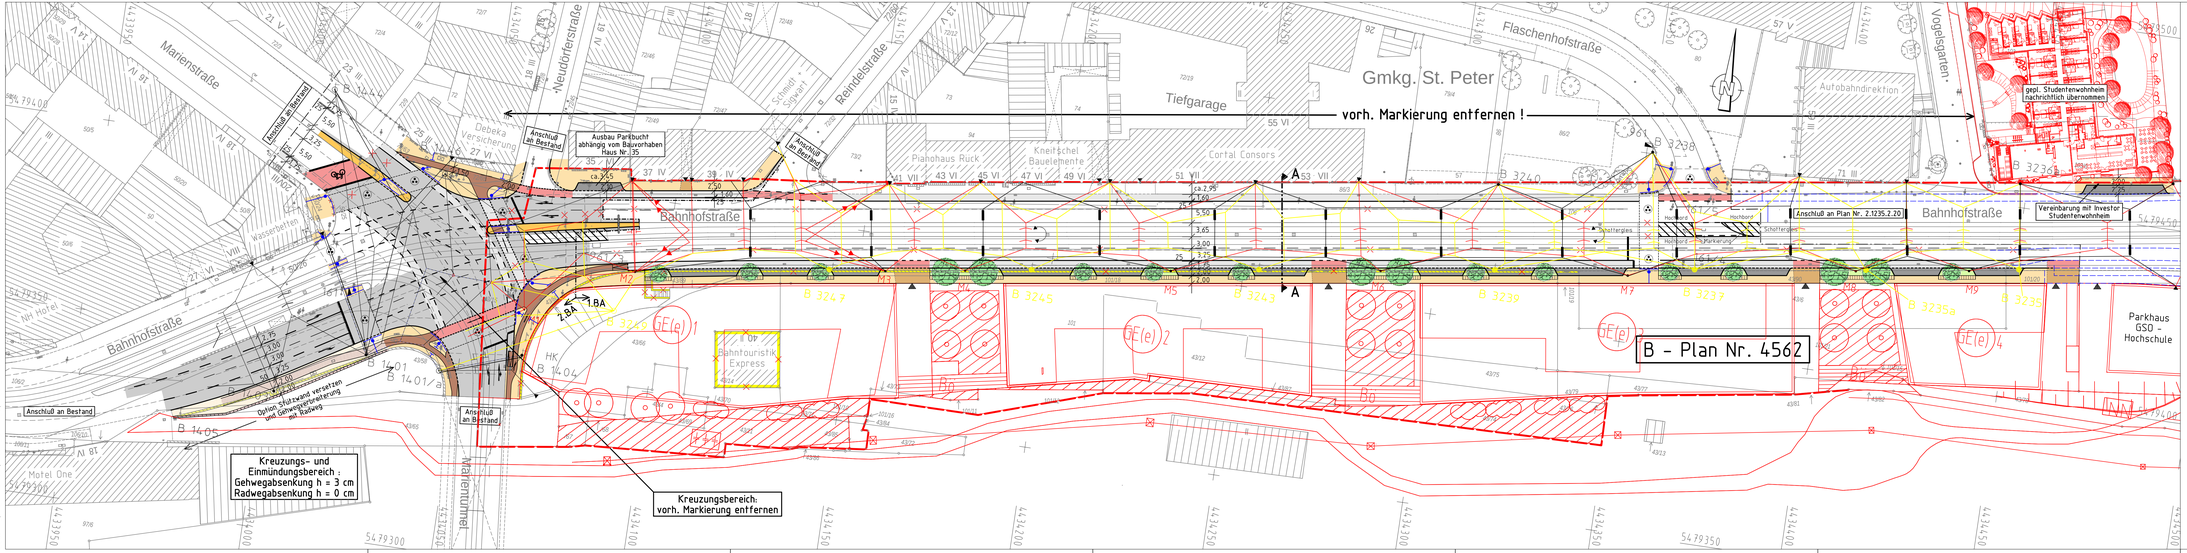
Marienstraße
Neudörferstraße
Rendelstraße
Flaschenhofstraße
Gmkg. St. Peter
Tiefgarage
Autobahndirektion
Vogelsgarten
Bahnhofstraße
Bahnhofstraße
Parkhaus GSO - Hochschule
Mobil Hotel
Mobil One
Marientunnel
Pianohaus Rück
Kneitschel Bauelemente
Cortal Consors
Debeka Versicherung
Schmidt Stiftung
Wasserbetten
Bahntouristik Express
vorh. Markierung entfernen !
Anschluß an Bestand
Ausbau Parkbucht abhängig von Bäumhaben Haus Nr. 35
Anschluß an Bestand
Anschluß an Bestand
Anschluß an Bestand
Anschluß an Bestand
Anschluß an Plan Nr. 2.1235.2.20
gepl. Studentenwohnheim nachrichtlich übernommen
Vereinbarung mit Investor Studentenwohnheim
Hochbord
Hochbord
Hochbord
Hochbord
Schotterglas
Schotterglas
Parkplatz
Parkplatz
Dalben Stützwand versetzen und Gehwegabsenkung mit Radweg
Kreuzungs- und Einmündungsbereich : Gehwegabsenkung h = 3 cm Radwegabsenkung h = 0 cm
Kreuzungsbereich vorh. Markierung entfernen
B - Plan Nr. 4562
GE(e) 1
GE(e) 2
GE(e) 3
GE(e) 4
B 1405
B 1401
B 1401/a
B 1404
B 3246
B 3247
B 3245
B 3243
B 3239
B 3237
B 3235a
B 3235
B 3240
B 3238
B 3236
B 3240
B 3241
B 3242
B 3244
B 3244
B 3244