


Flächennutzungsplan der Stadt Nürnberg mit integriertem Landschaftsplan 18. Änderung Bereich südlich Kriegsopfersiedlung

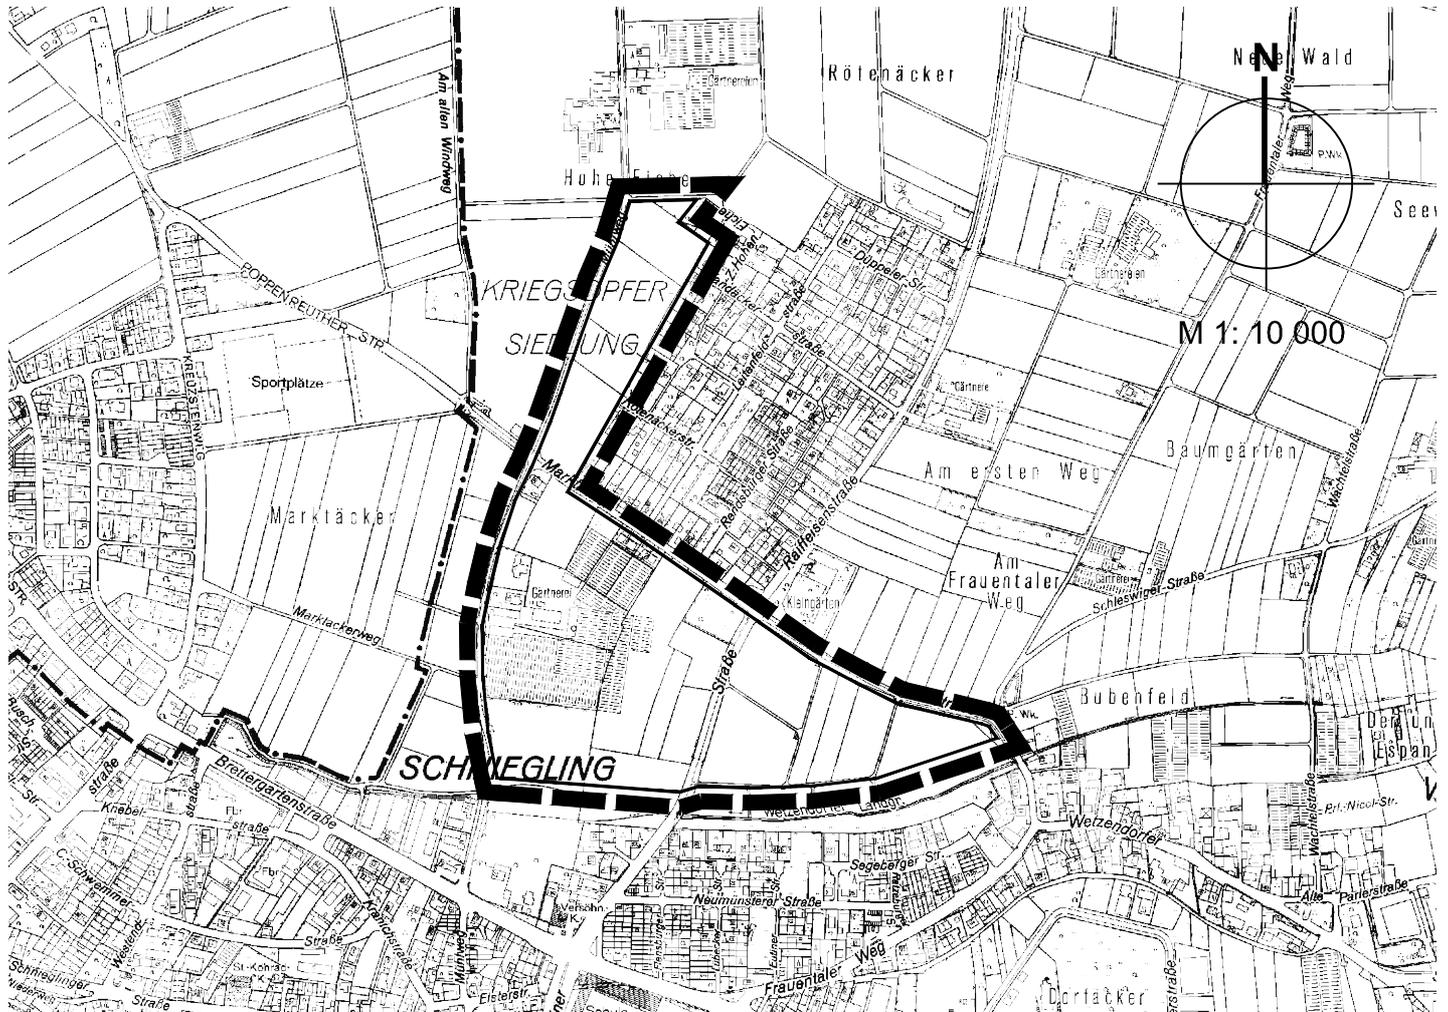

Zeichenerklärung

 Änderungsbereich

0 100 200 300 400 500



Nürnberg, 10.04.2017

gez. Dengler

Leiter Stadtplanungsamt

