


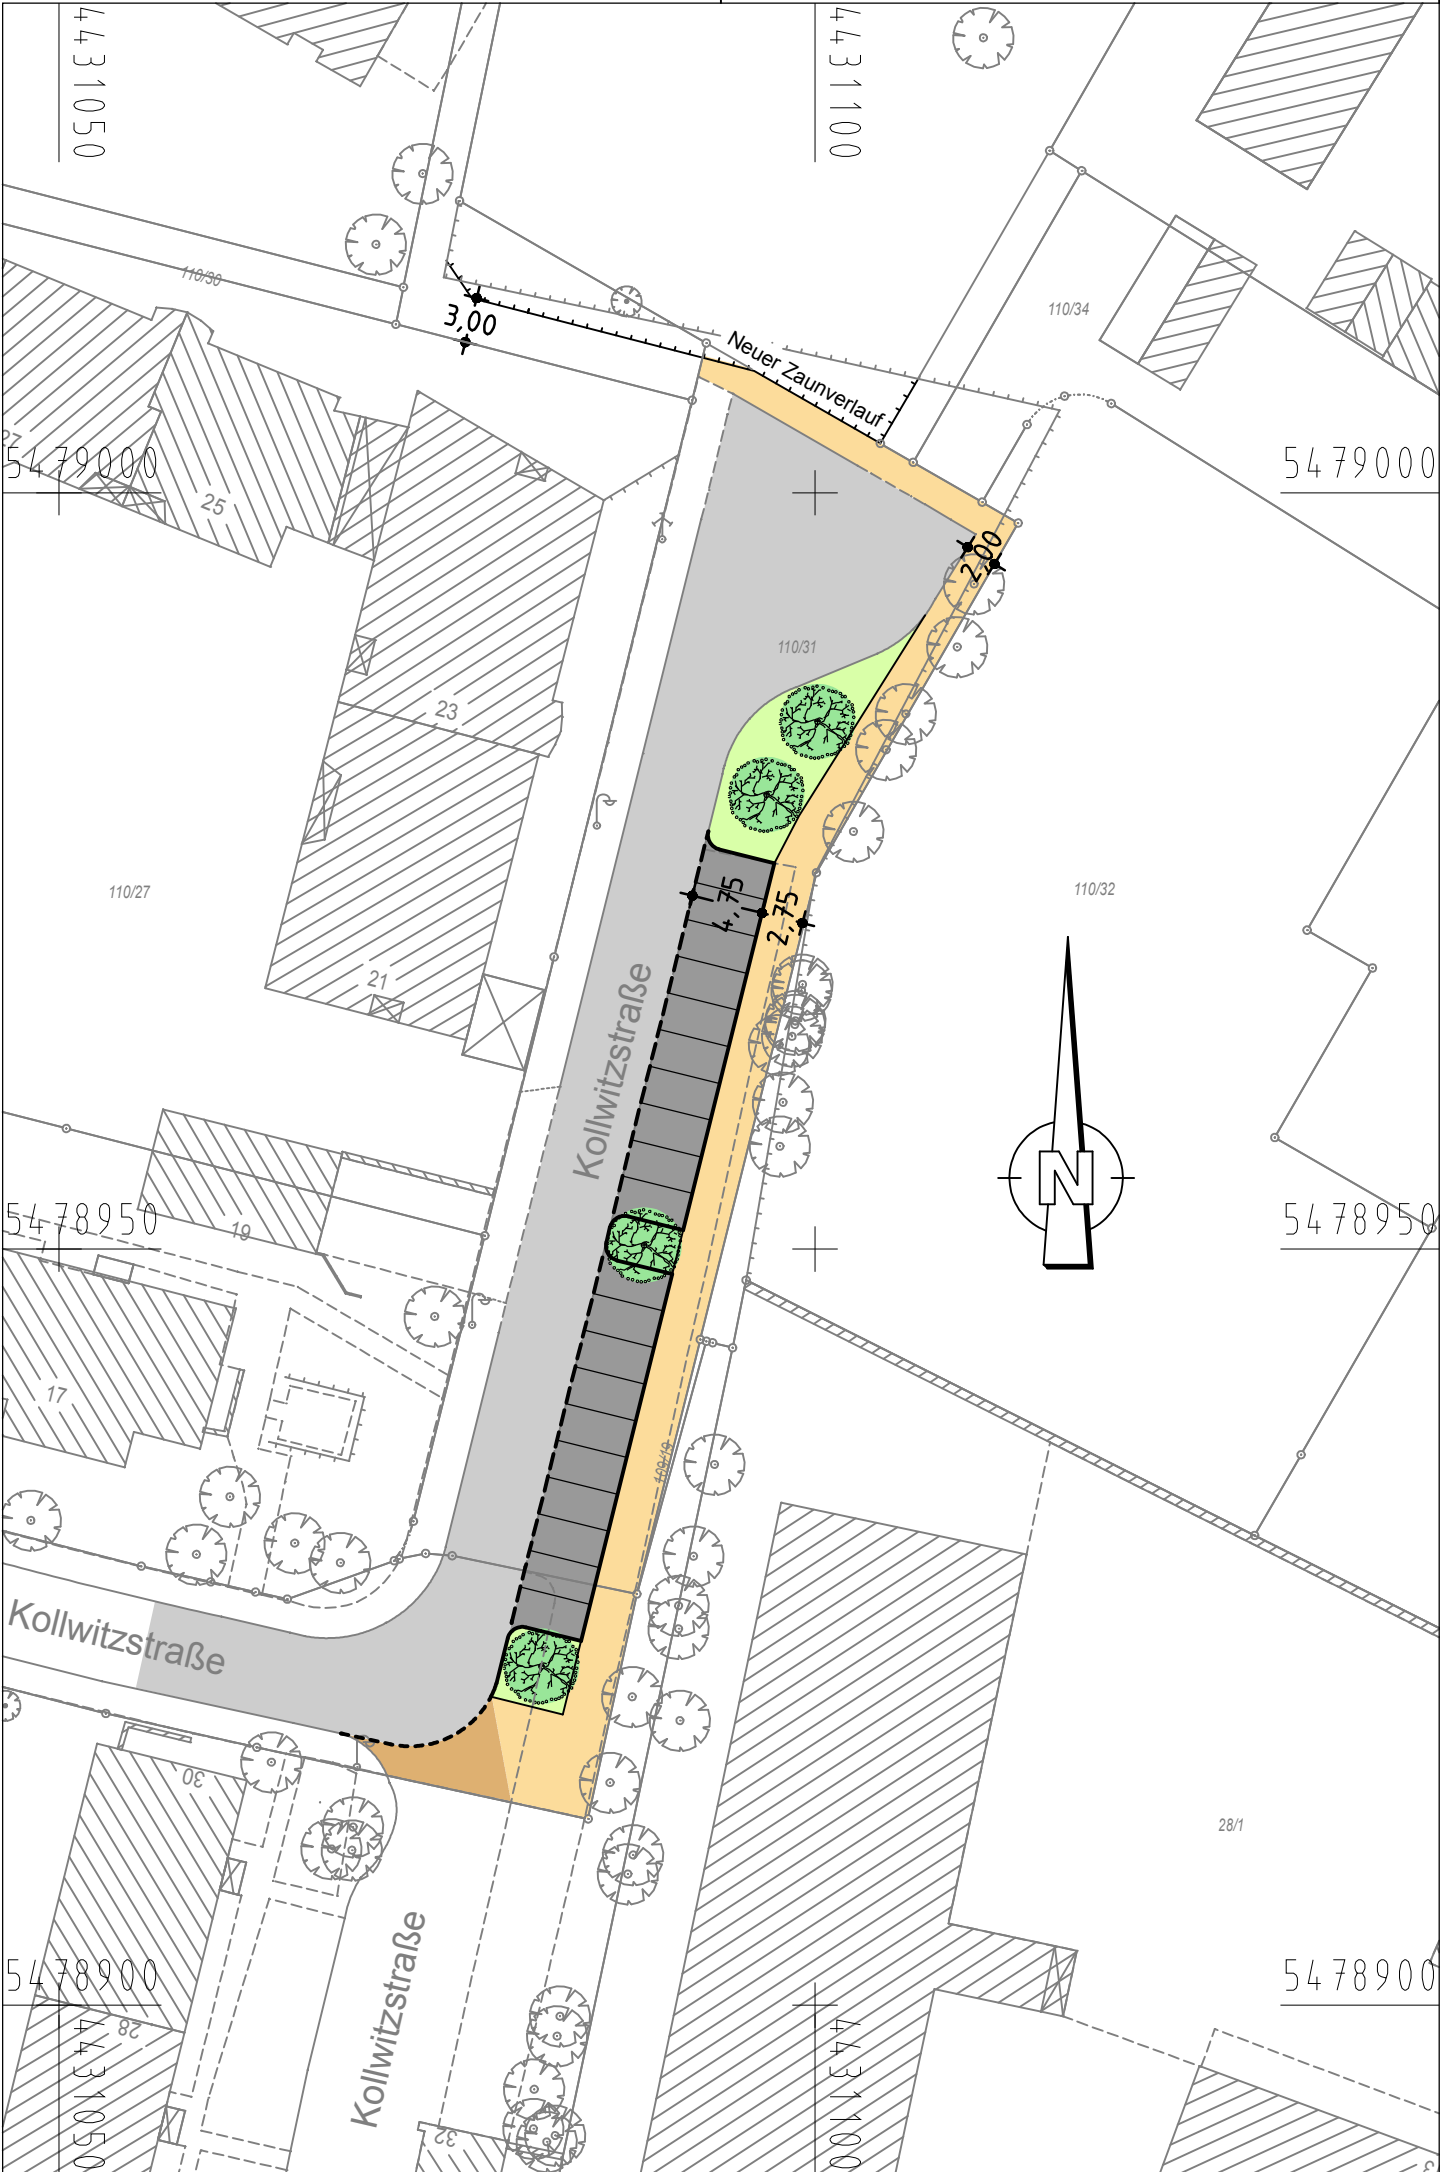

Zeichenerklärung:

Planung

- Hochbord

Hochbord abgesenkt

vorh. Baum

gepl. Baum

Einfahrt/Ausfahrt

neue Maststandorte
- Nur Deckschicht
- Gehwegfläche
- Parkstandsfläche
- Grünfläche
- Überfahrt-Gehweg

Standort nach Spartenlage
und Prüfung durch Suchschlitze

Bestand

- best. Gebäude

Baum

Wiese

Wald

Gartenland

Unland

Friedhof

Zaun

Mauer

Stützmauer
- Schaltkasten
- Litfaßsäule
- Eingang
- Einfahrt
- Steigungspfeil
- Fließrichtung
- Mast
- Fahnenmast
- Lampe
- Oberflurhydrant
- Brunnen

VERKEHRSPLANUNGSAMT
STRASSENPLANUNG



ABTEILUNGSLEITUNG		gez. Wunder	NÜRNBERG, AM 05.12.2017 gez. Jülich AMTSLEITER	
BEARBEITUNG		Erfurth (4937)		
		Wenzel		
ÄNDERUNGEN			Lageplan	
DATUM	BEARBEITUNG	OBJEKT	M = 1 : 500	2.2238.2.1
			Kollwitzstraße	
Kollwitzstraße_001 V500_2.PLT vom 21.02.19				