


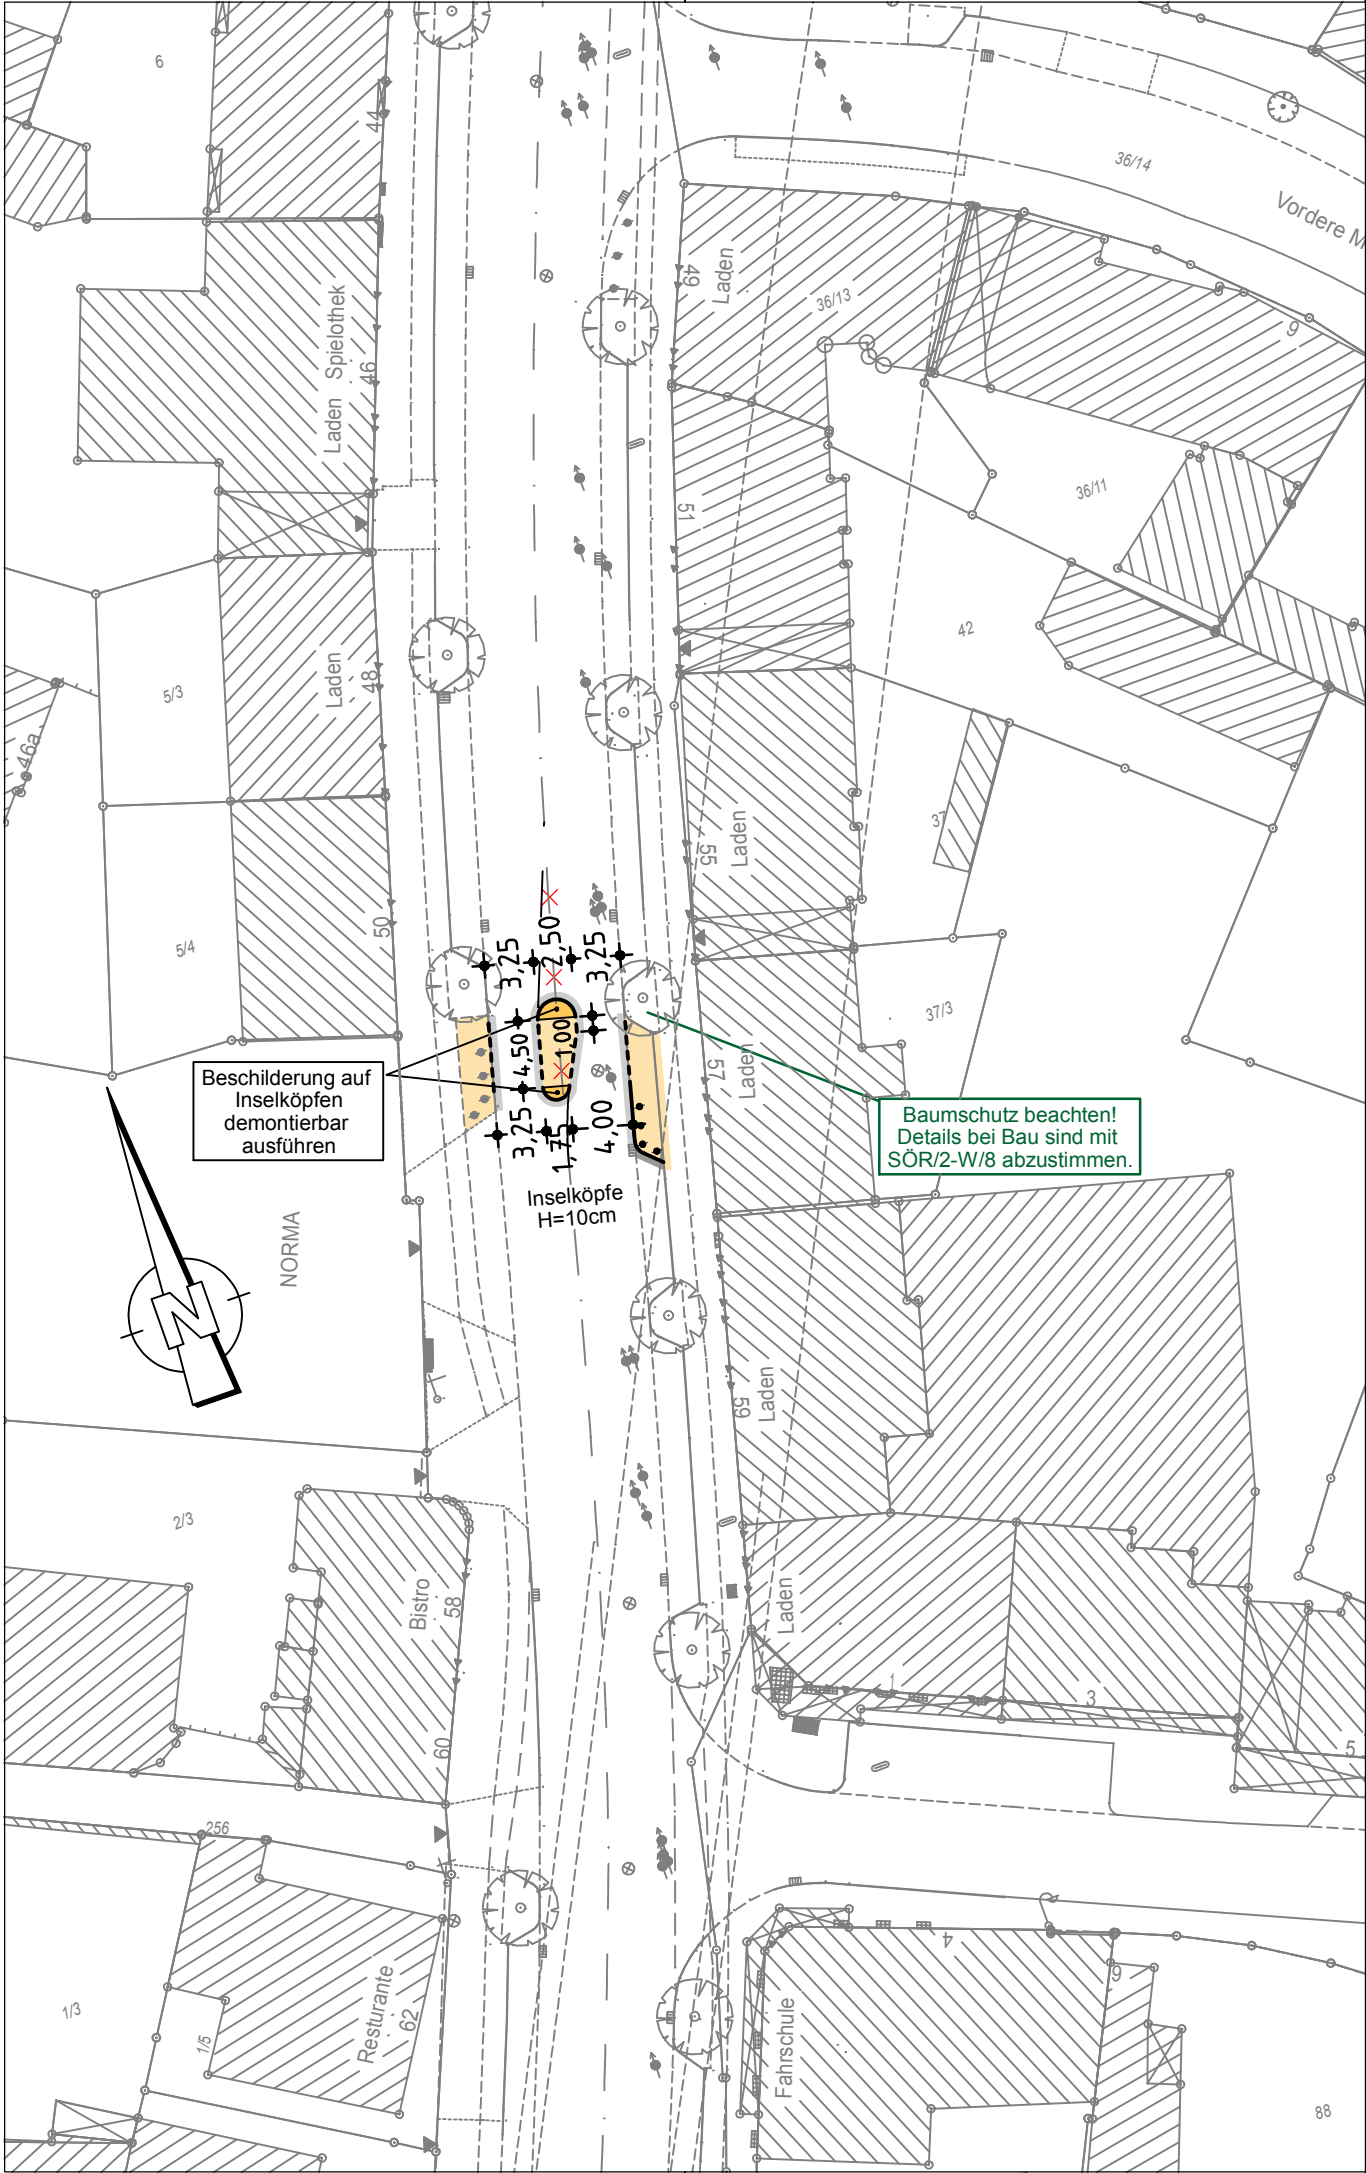

Zeichenerklärung:

Planung

- Hochbord

- - -

Hochbord abgesenkt

•

Beschilderung au Inselköpfe abschraubbar
- Fahrbahnfläche

Gehwegfläche

Parkstandsfläche

sonstige Pflasterfl.

Bestandsaufnahme

- Katasterpunkt

□

Grenzstein

●

Absteckpunkt

○

Vermessungspunkt

○

Schieber

○

Unterflurhydrant

○

Oberflurhydrant

○

Pegel

○

Bohrloch

⊠

Kabelschacht

⊠

Telefonzelle

⊠

Uhr

⊠

Schaltkasten

⊠

Fahrkartenautomat

⊠

Briefkasten

⊠

Automat

⊠

Kabelstein
- Mast

○

Fahnenmast

○

Lampe

○

Gassäule

○

Schild, Wegweiser

○

Litfaßsäule

○

Brunnen

○

Ampel

○

Lichtschacht

○

Haltestelle

○

Schildkröte, Leuchtpfeil

○

Gully

○

Kanalschacht

○

ACD - Rinne
- Eingang

→

Einfahrt

→

Steigungspfeil

→

Fließrichtung

→

Zaun#

→

Mauer

→

Stützmauer

→

best. Gebäude

→

Baum

→

Wiese

→

Wald

→

Gartenland

→

Unland

→

Friedhof

→

Glascontainer

→

Altkleider

VERKEHRSPLANUNGSAMT STRASSENPLANUNG			 NÜRNBERG	
ABTEILUNGSLEITUNG		gez. Wunder	NÜRNBERG, AM 10.07.2018 gez. Jülich AMTSLEITER	
BEARBEITUNG		Erfurth(4937)		
		Wenzel		
ÄNDERUNGEN			Lageplan	
DATUM	BEARBEITUNG	OBJEKT	M = 1 : 500	2.2149.2.1
11.02.19	Wenzel	Instruktionsergeb.	Schweinauer Hauptstraße Querungshilfe	
Schweinauer_Hauptstraße_001 V500_1.PLT vom 11.02.19				