




Perspektive 1



Perspektive 2



Perspektive 3

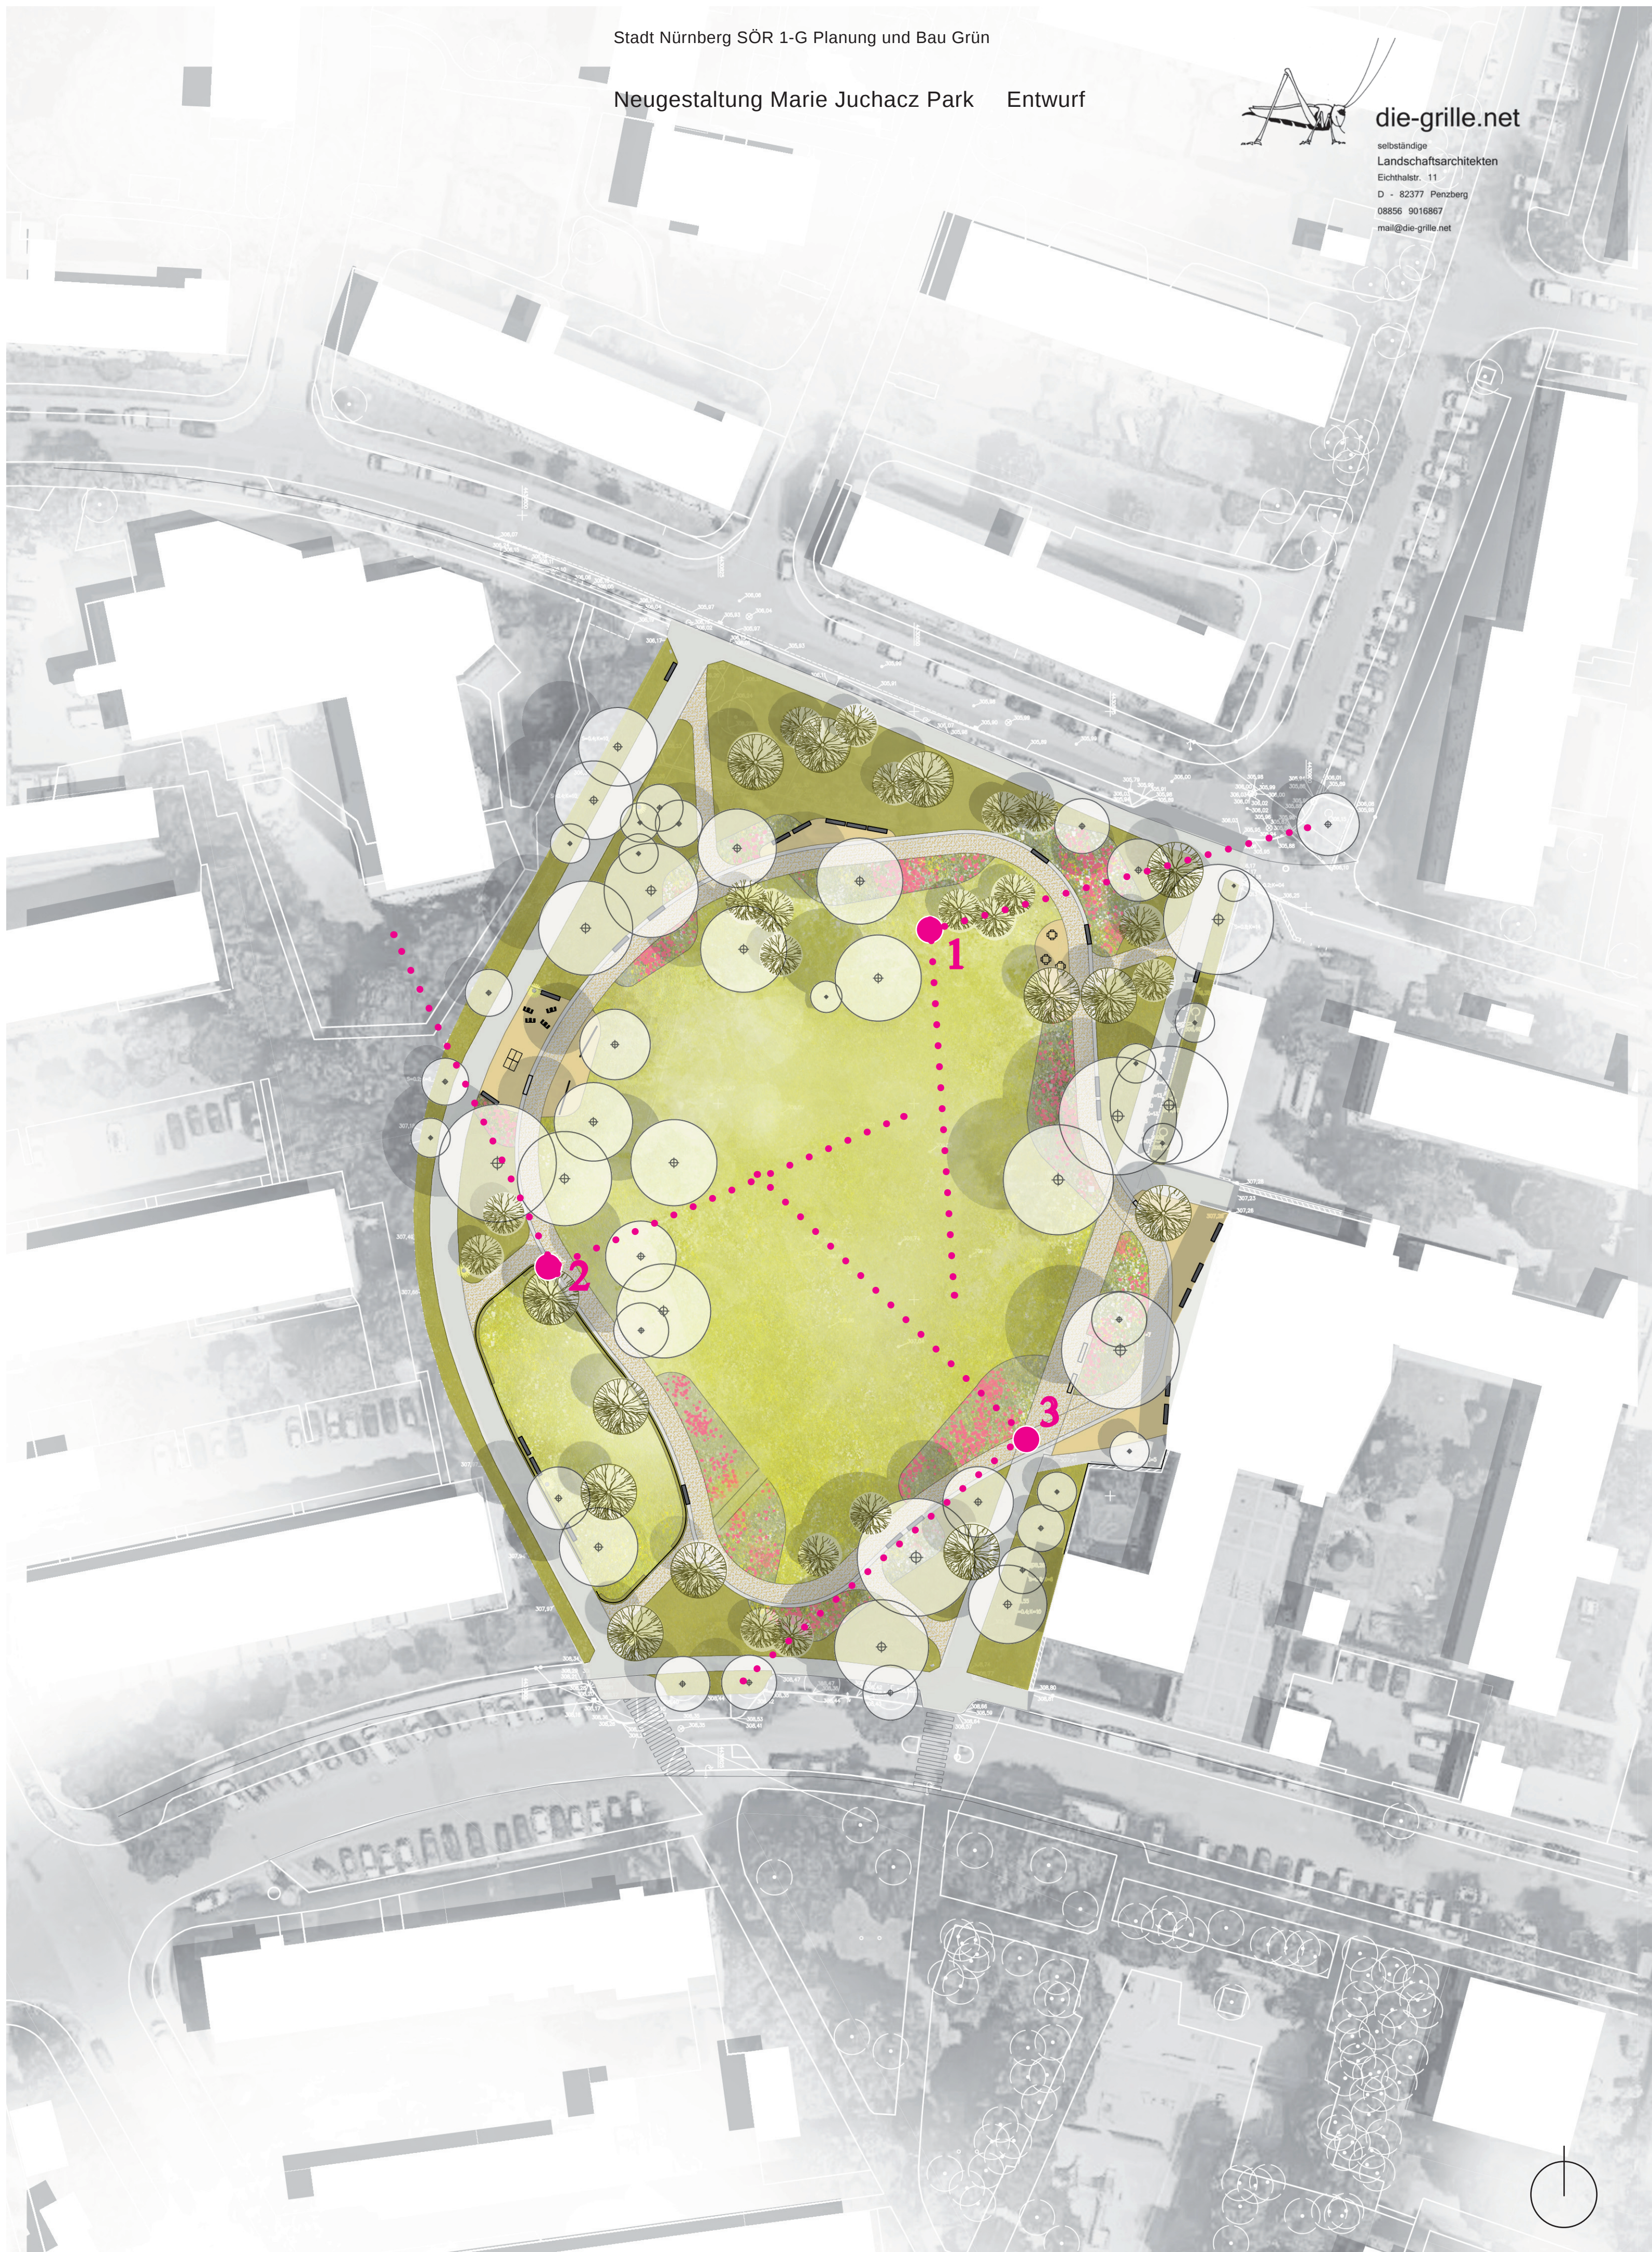

Entwurfsplan mit Perspektivstandorten M 1:500