


# ÜBERSICHTSPLAN ZUM BEBAUUNGSPLAN NR. 3522

für ein Gebiet zwischen Rosental, Spitzenberg, Innerer Cramer-Klett-Straße und Vordere  
Beckschlagergasse

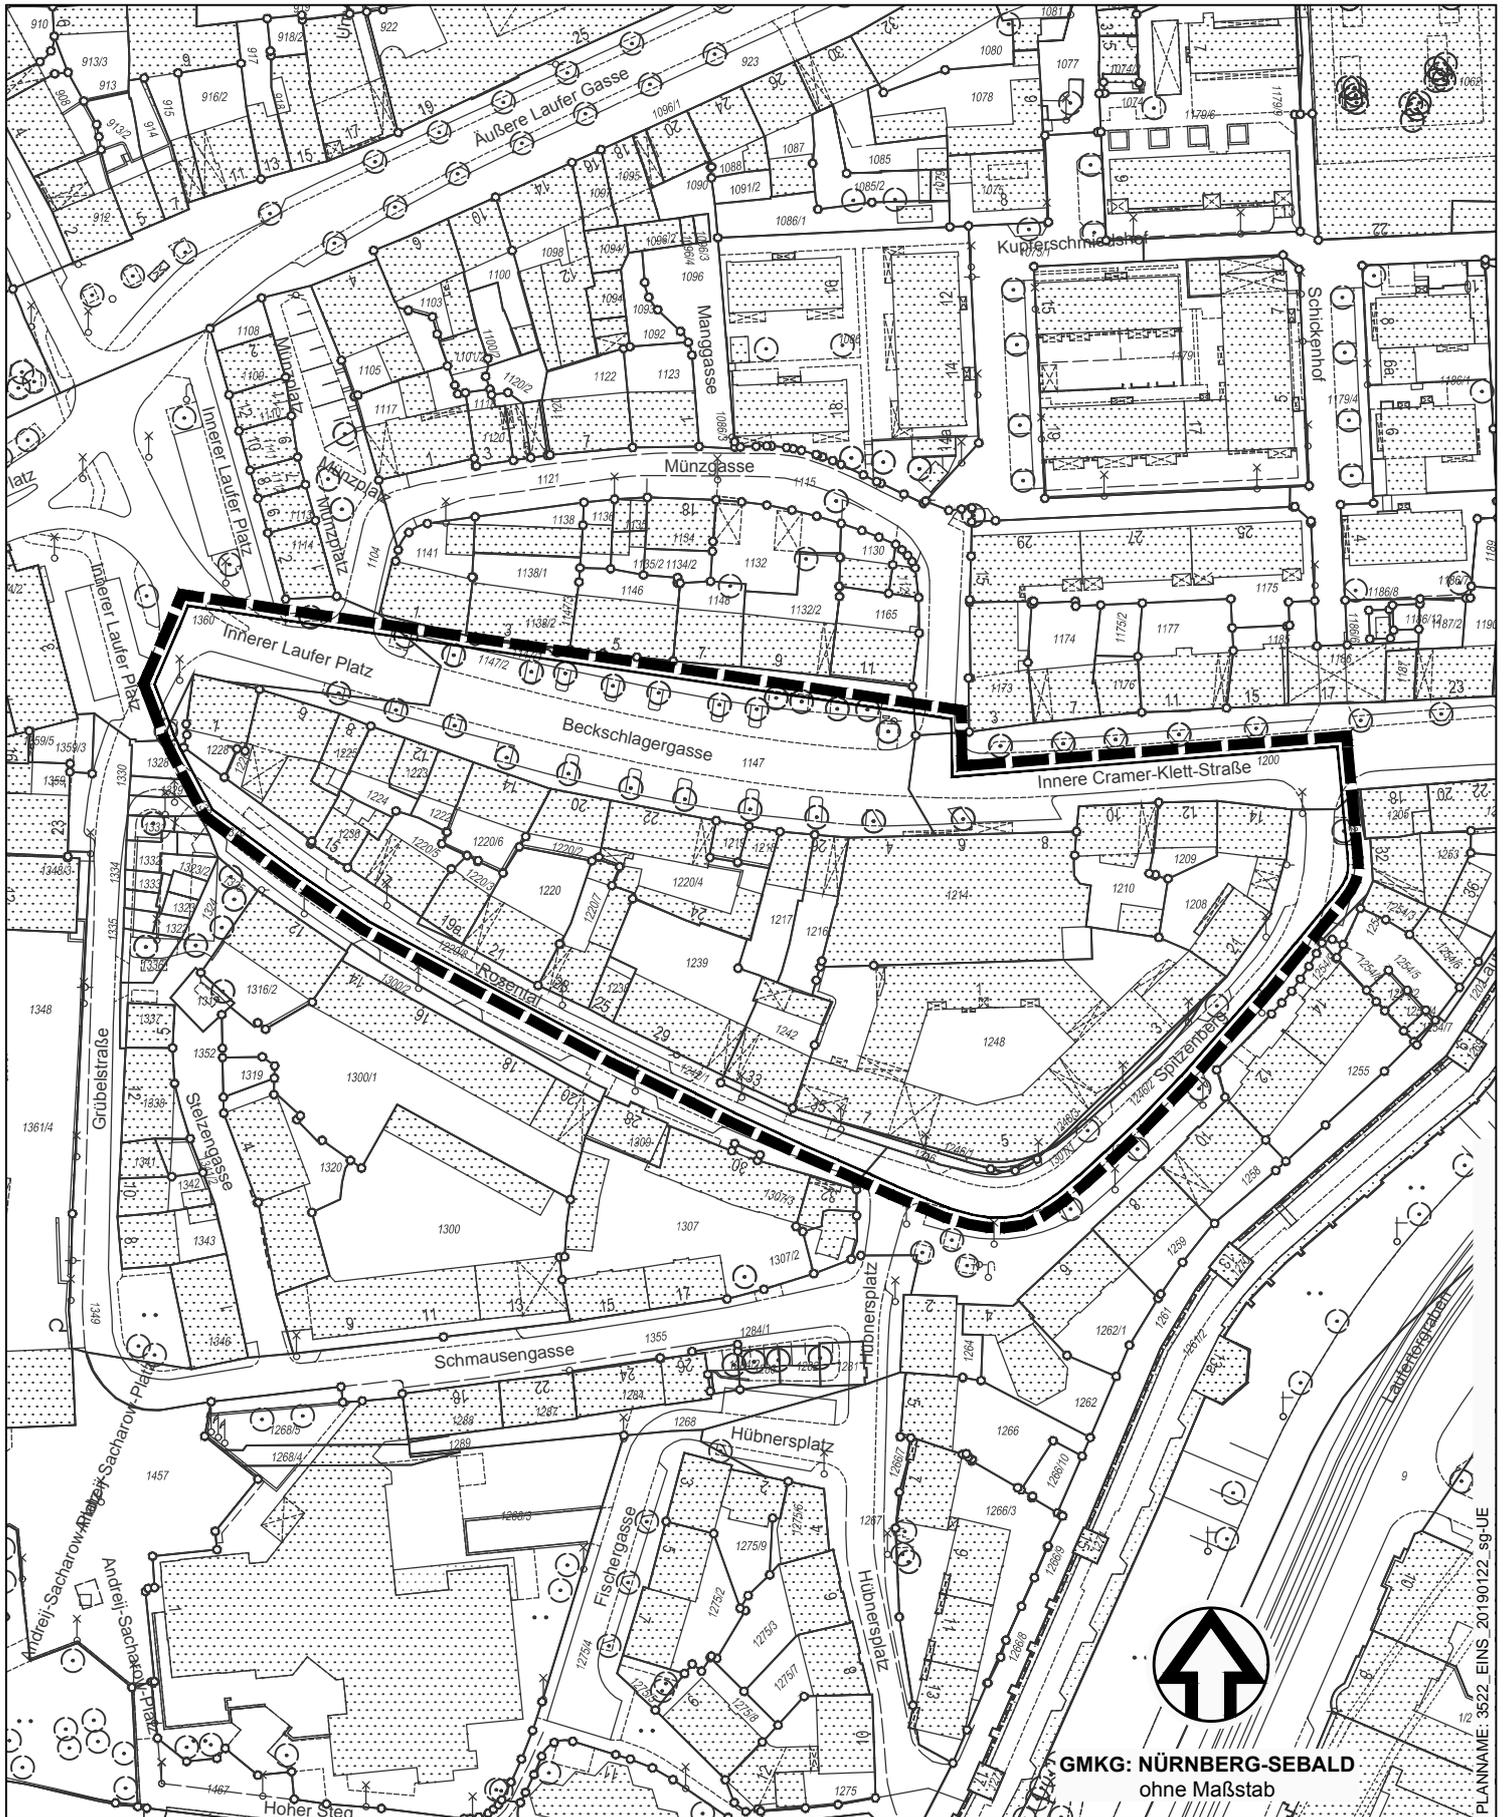

 Grenze des räumlichen Geltungsbereichs

Stadtplanungsamt / Verbindliche Bauleitplanung

  
GMKG: NÜRNBERG-SEBALD  
ohne Maßstab

# ÜBERSICHTSPLAN ZUM BEBAUUNGSPLAN NR. 3901

zwischen Vorjurastraße, Vogtsbergstraße (früher: Gaulnhöfer Straße) und beiderseits der Harrlacher Straße



PLANNAM: 3901\_EINS\_20190122\_sg-UE


 Grenze des räumlichen Geltungsbereichs

Stadtplanungsamt / Verbindliche Bauleitplanung

  
GMKG: REICHELSDORF  
ohne Maßstab

# ÜBERSICHTSPLAN ZUM BEBAUUNGSPLAN NR. 3940

Großgrundlach Ost Am Wasserweg

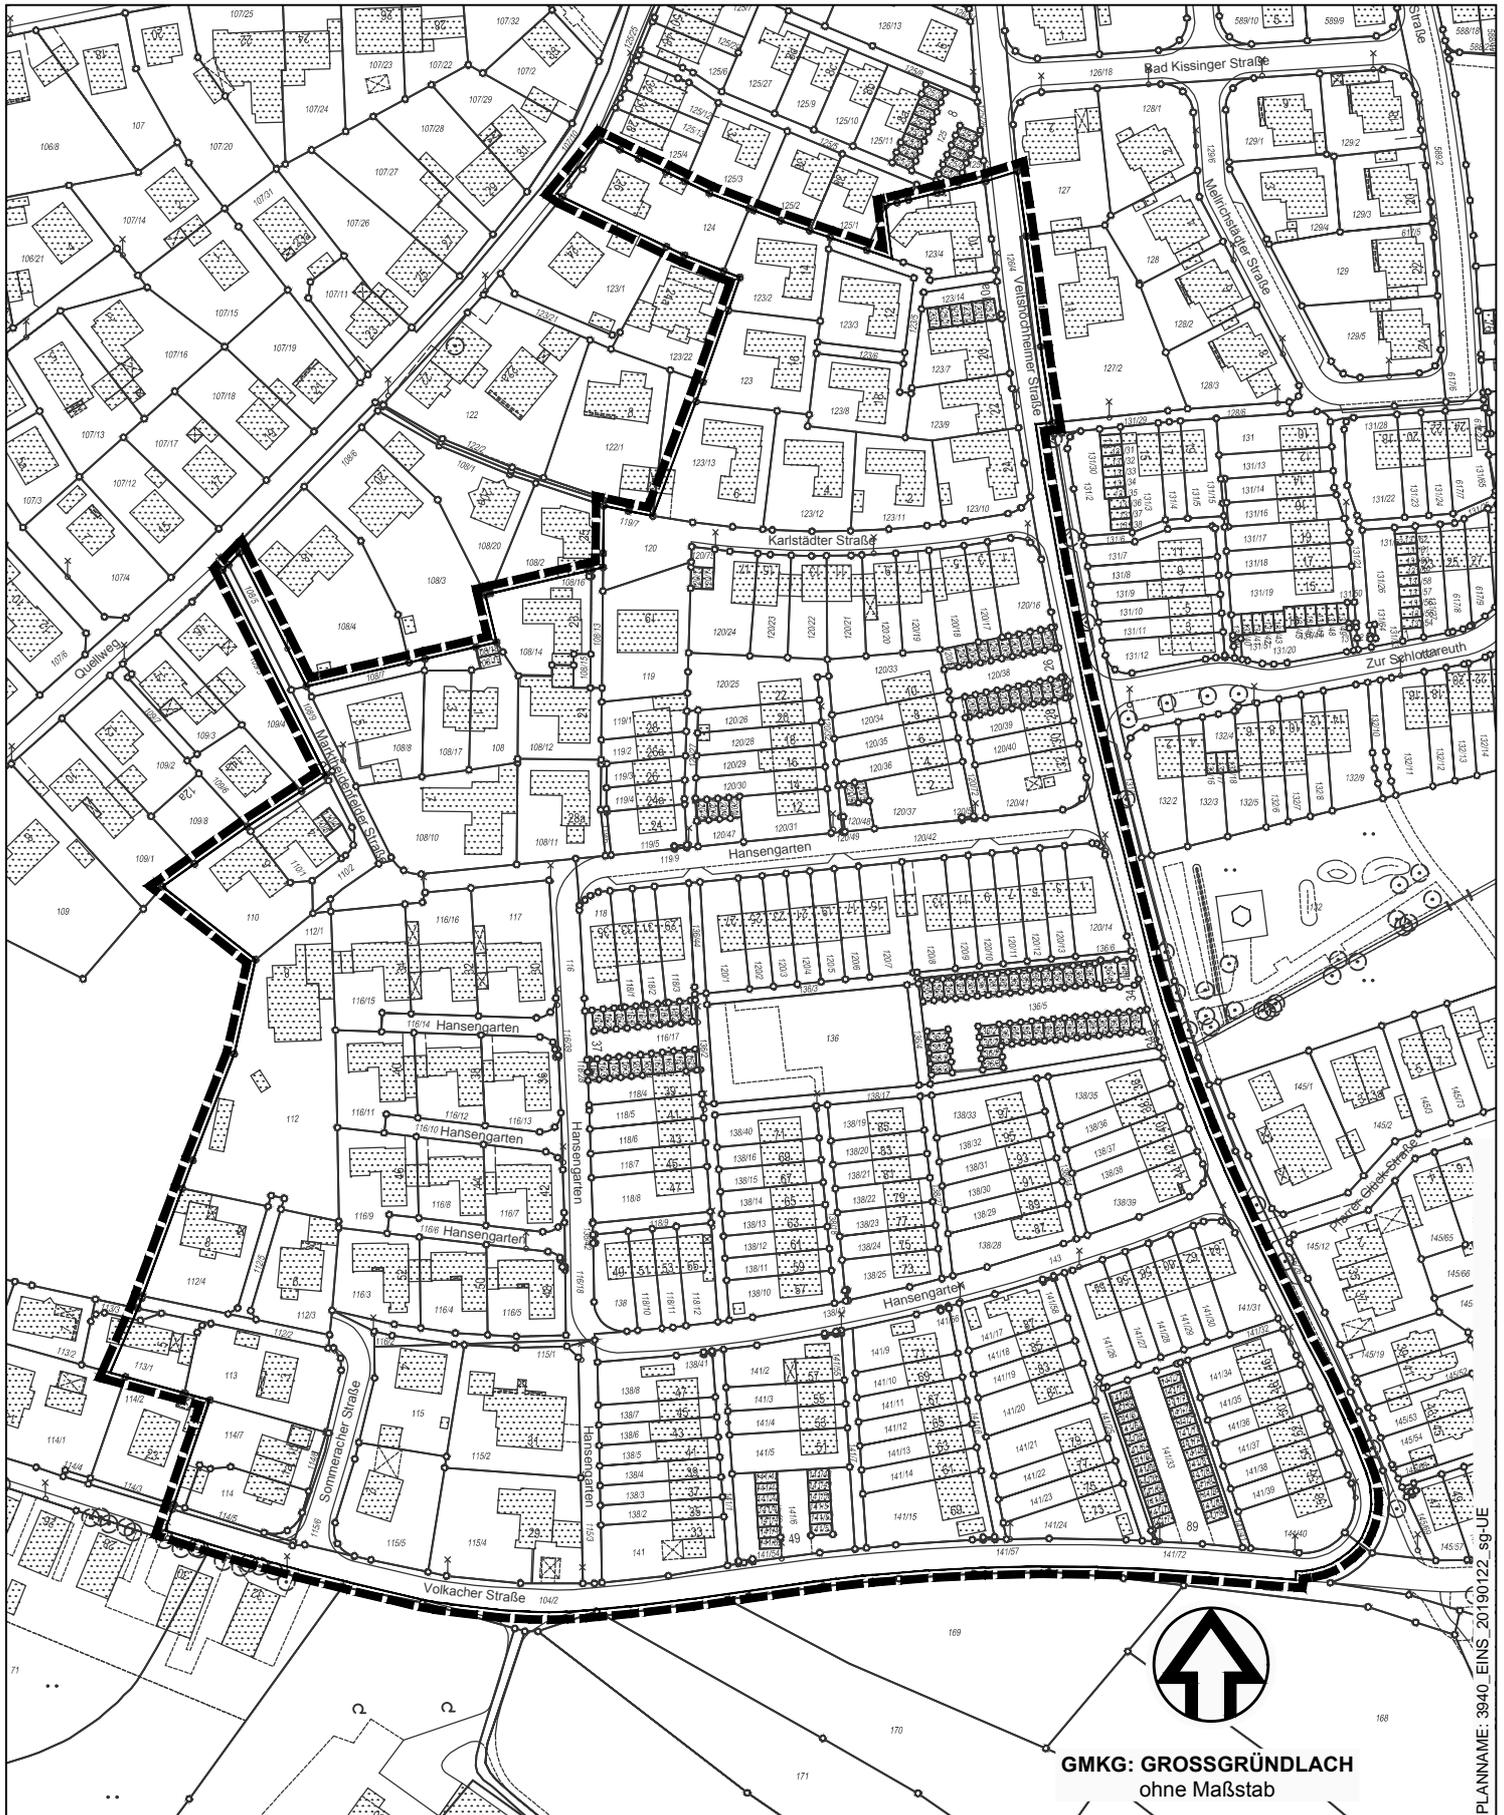


Grenze des räumlichen Geltungsbereichs

Stadtplanungsamt / Verbindliche Bauleitplanung


**GMKG: GROSSGRÜDLACH**  
ohne Maßstab

# ÜBERSICHTSPLAN ZUM BEBAUUNGSPLAN NR. 3975

für das Gebiet zwischen Gaulnhof-, Johannes-Brahms-, Penzendorfer und Unterreichenbacher Straße

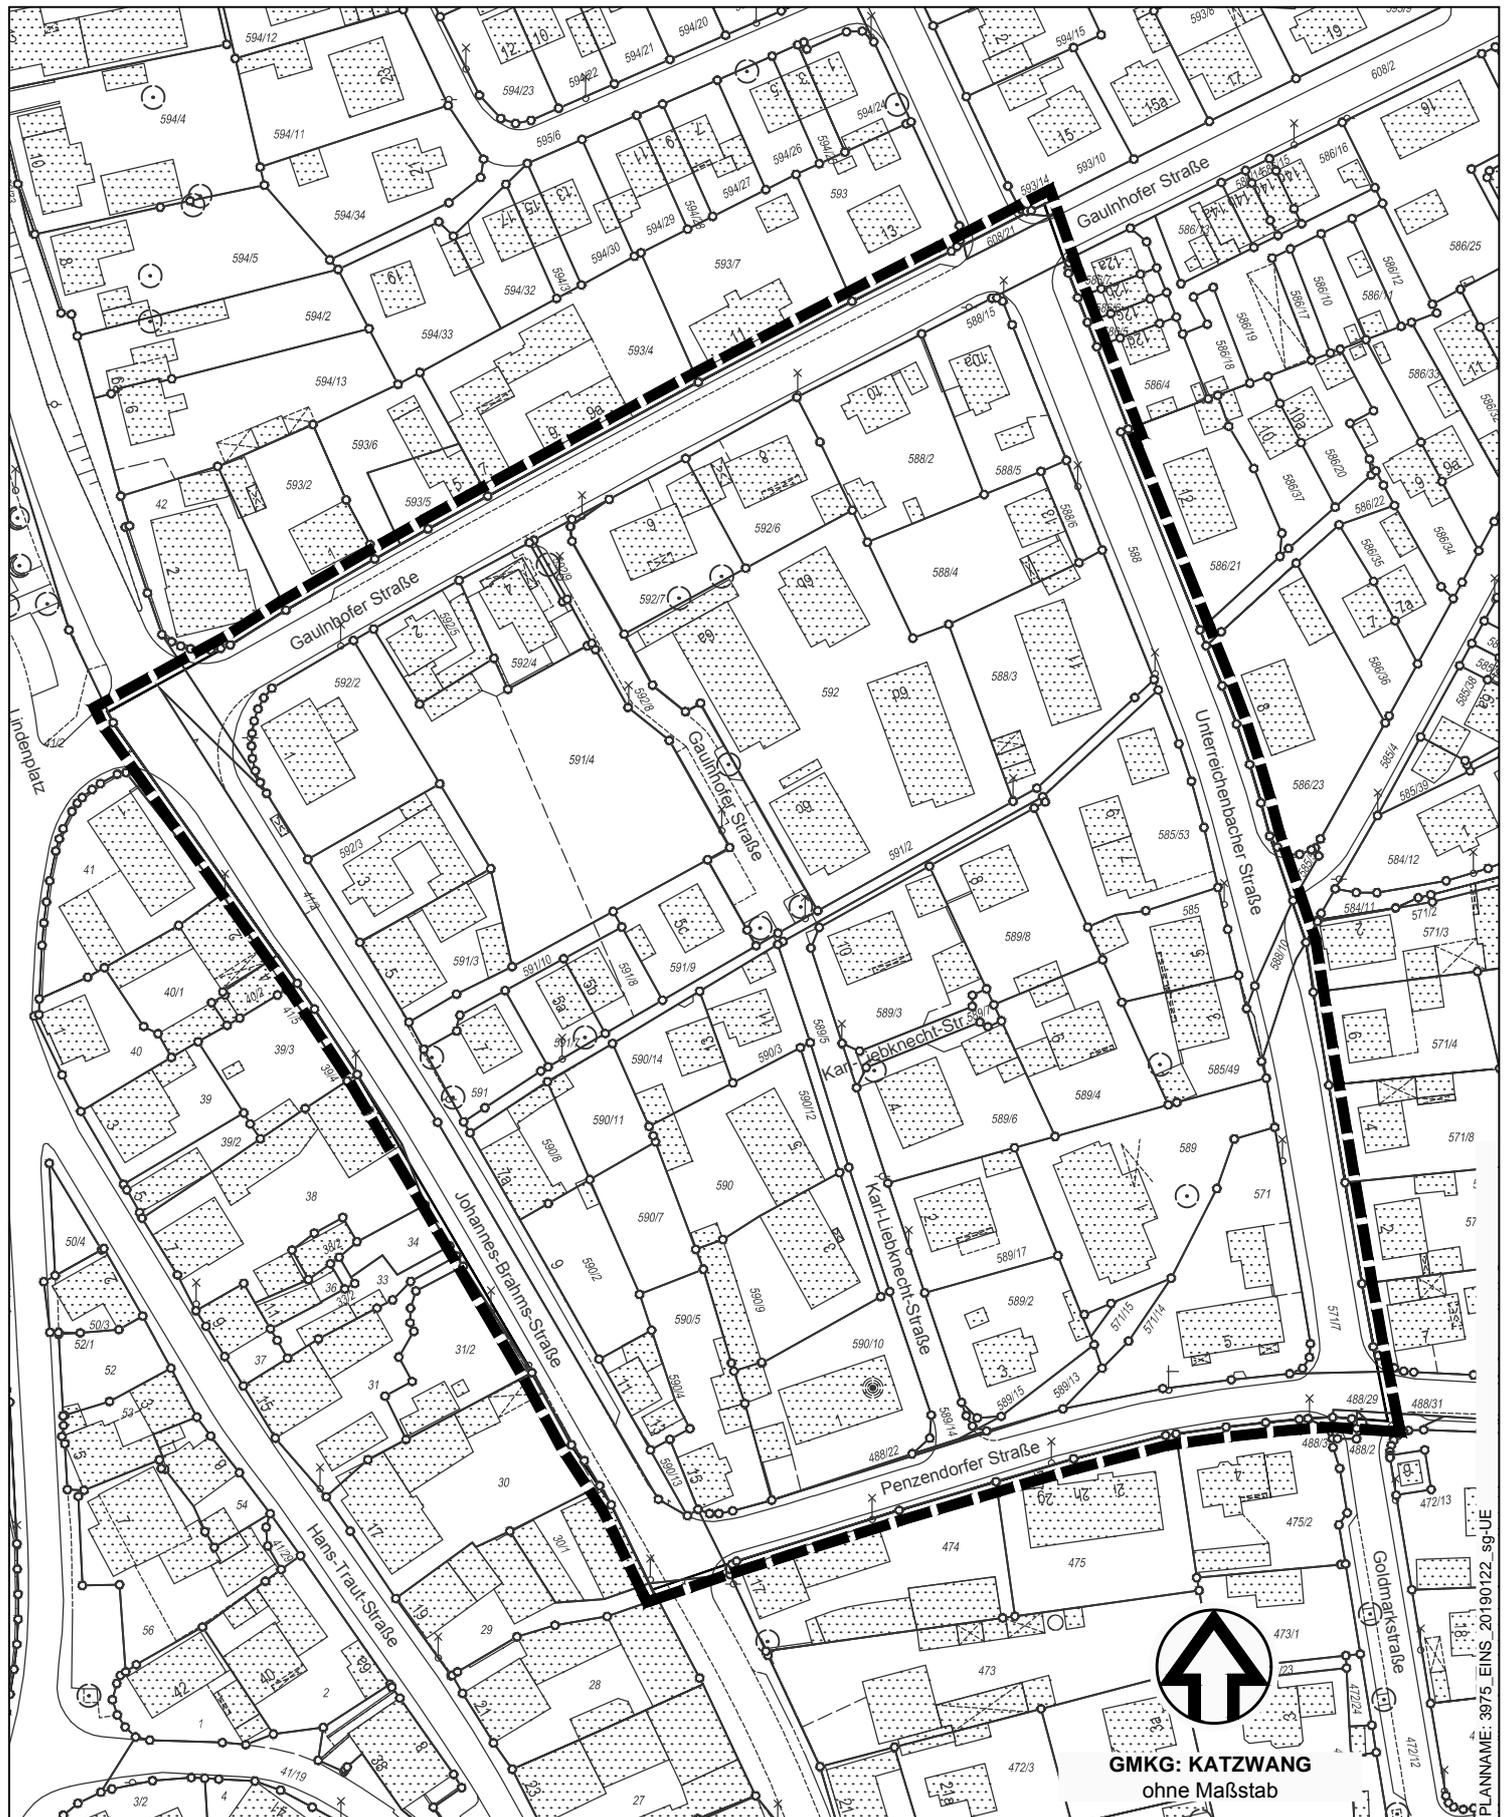

GMKG: KATZWANG  
ohne Maßstab

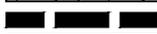


Grenze des räumlichen Geltungsbereichs

Stadtplanungsamt / Verbindliche Bauleitplanung

# ÜBERSICHTSPLAN ZUM BEBAUUNGSPLAN NR. 3977

für ein Gebiet nördlich der Mühlhofer Hauptstraße und beiderseits der Rednitz

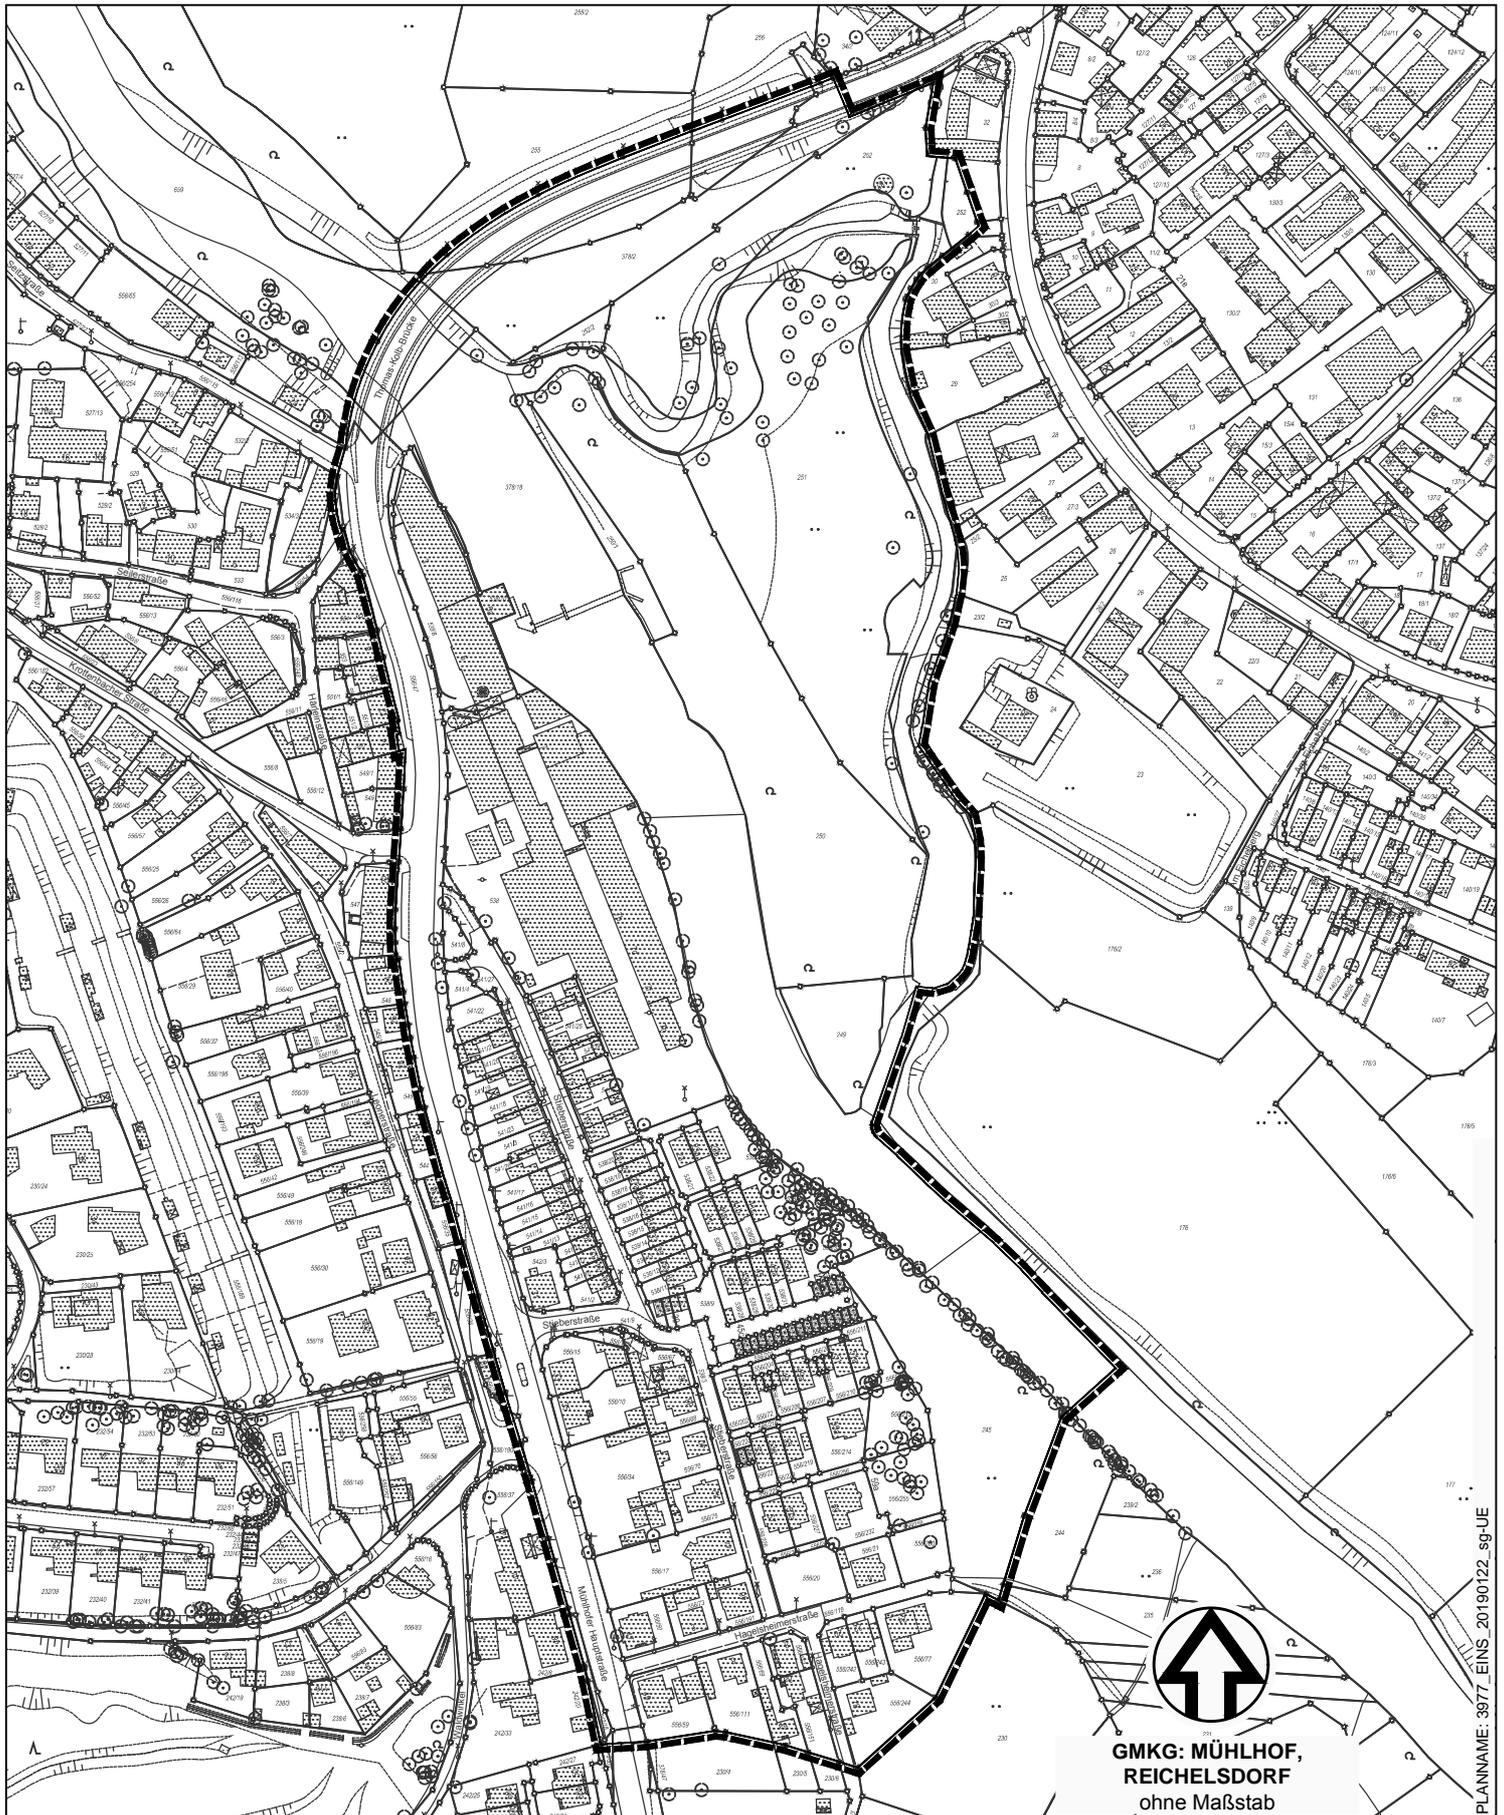

Grenze des räumlichen Geltungsbereichs


Stadtplanungsamt / Verbindliche Bauleitplanung

GMKG: MÜHLHOF,  
REICHELSDORF  
ohne Maßstab

PLANNAMME: 3977\_EINS\_20190122\_sg-UE

# ÜBERSICHTSPLAN ZUM BEBAUUNGSPLAN NR. 4093

für das Gebiet Röthenbacher Hauptstraße - Ellingstraße

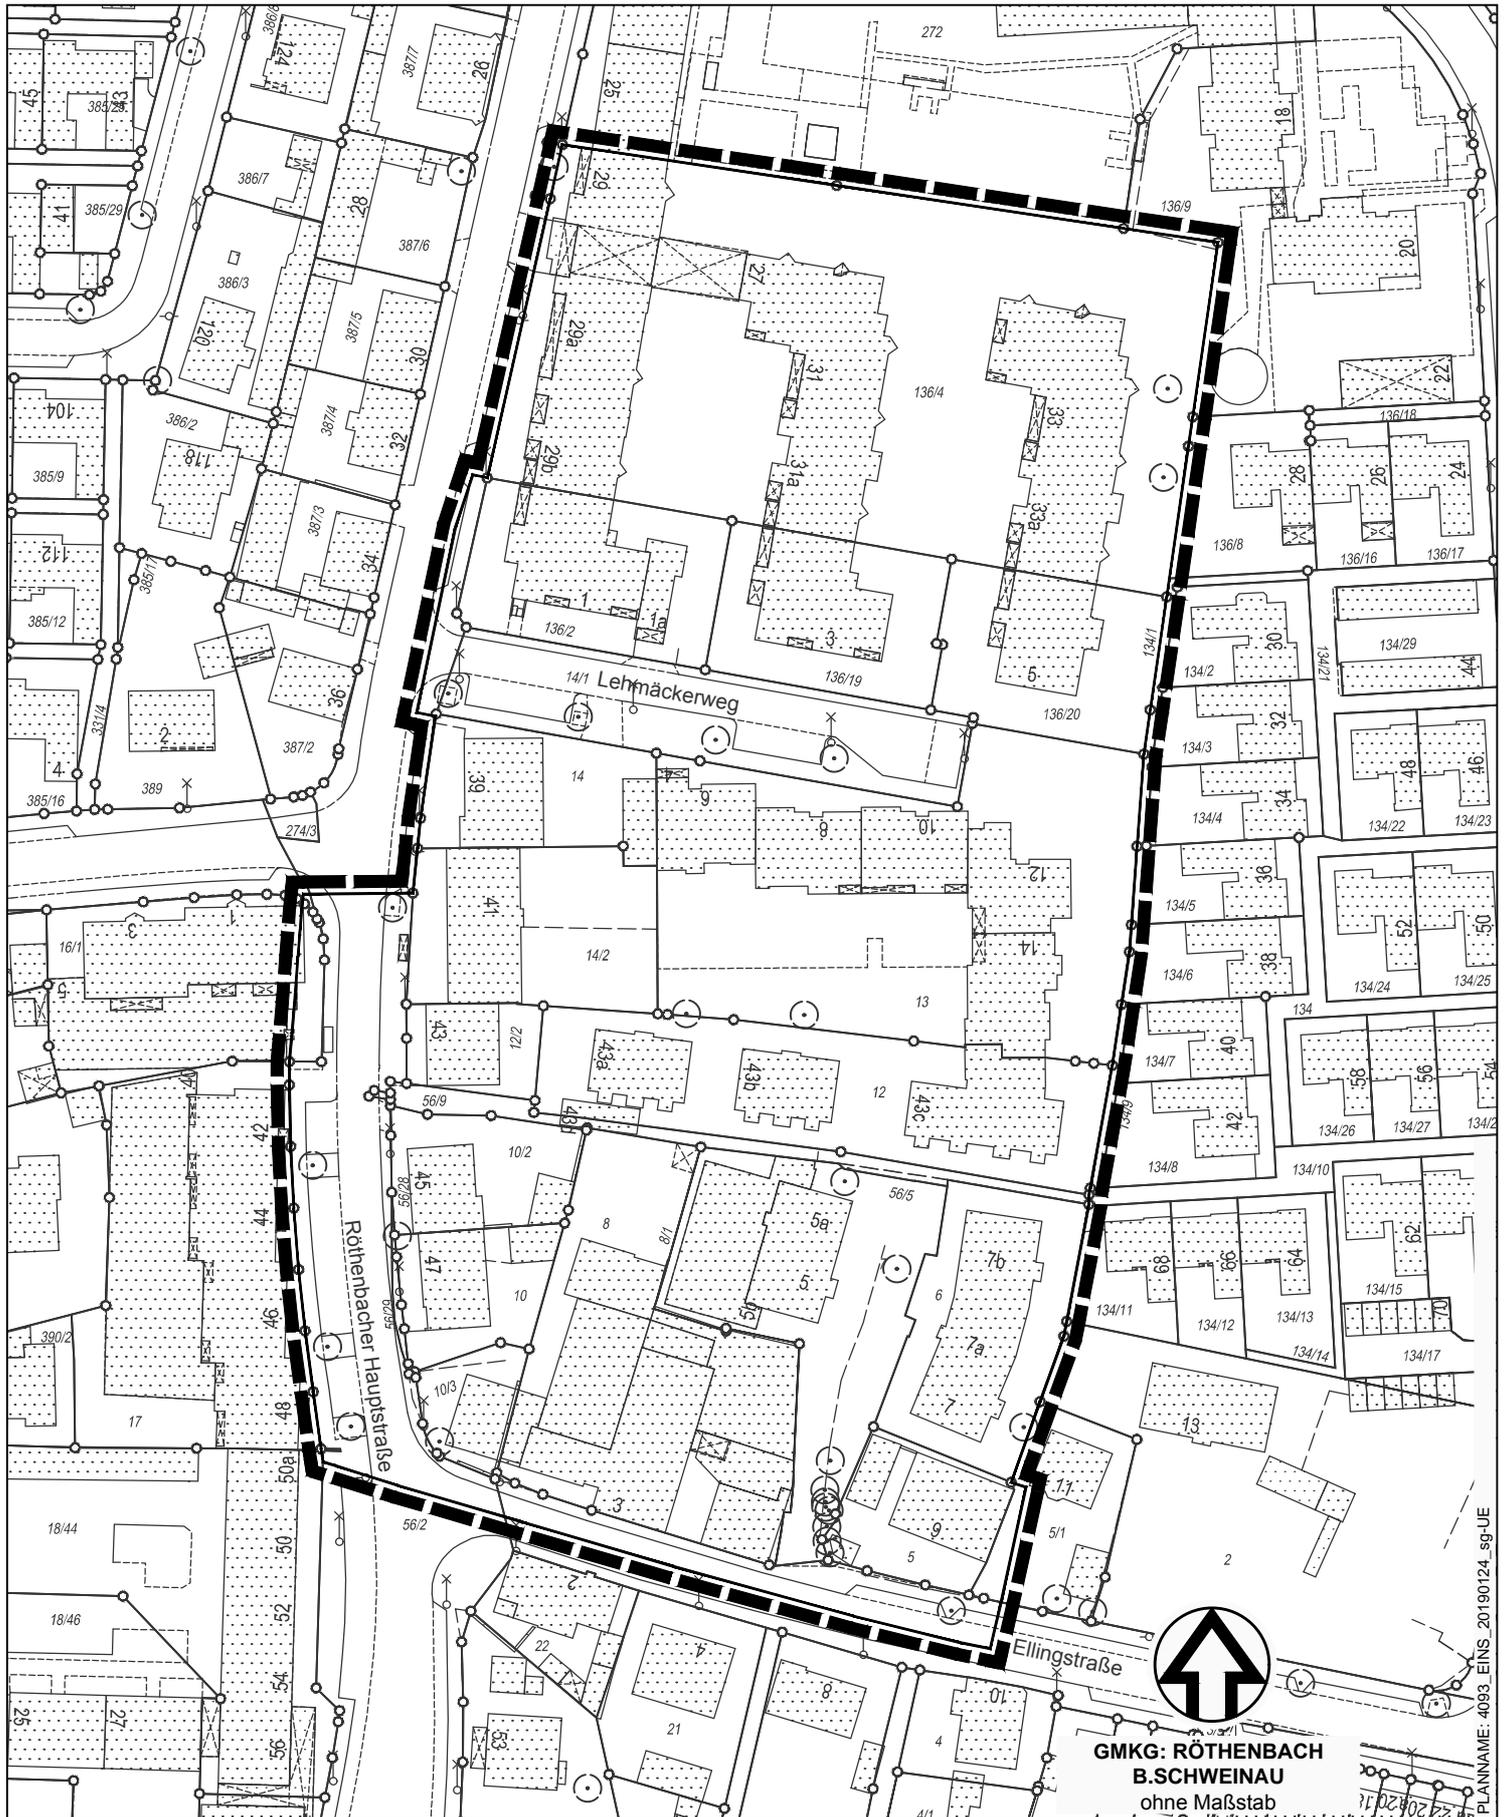

Grenze des räumlichen Geltungsbereichs




**GMKG: RÖTHENBACH  
B.SCHWEINAU**  
ohne Maßstab

Stadtplanungsamt / Verbindliche Bauleitplanung

# ÜBERSICHTSPLAN ZUM BEBAUUNGSPLAN NR. 4136

für das Gebiet zwischen Murrstraße, Fürther Straße, Beckstraße und Adam-Klein-Straße

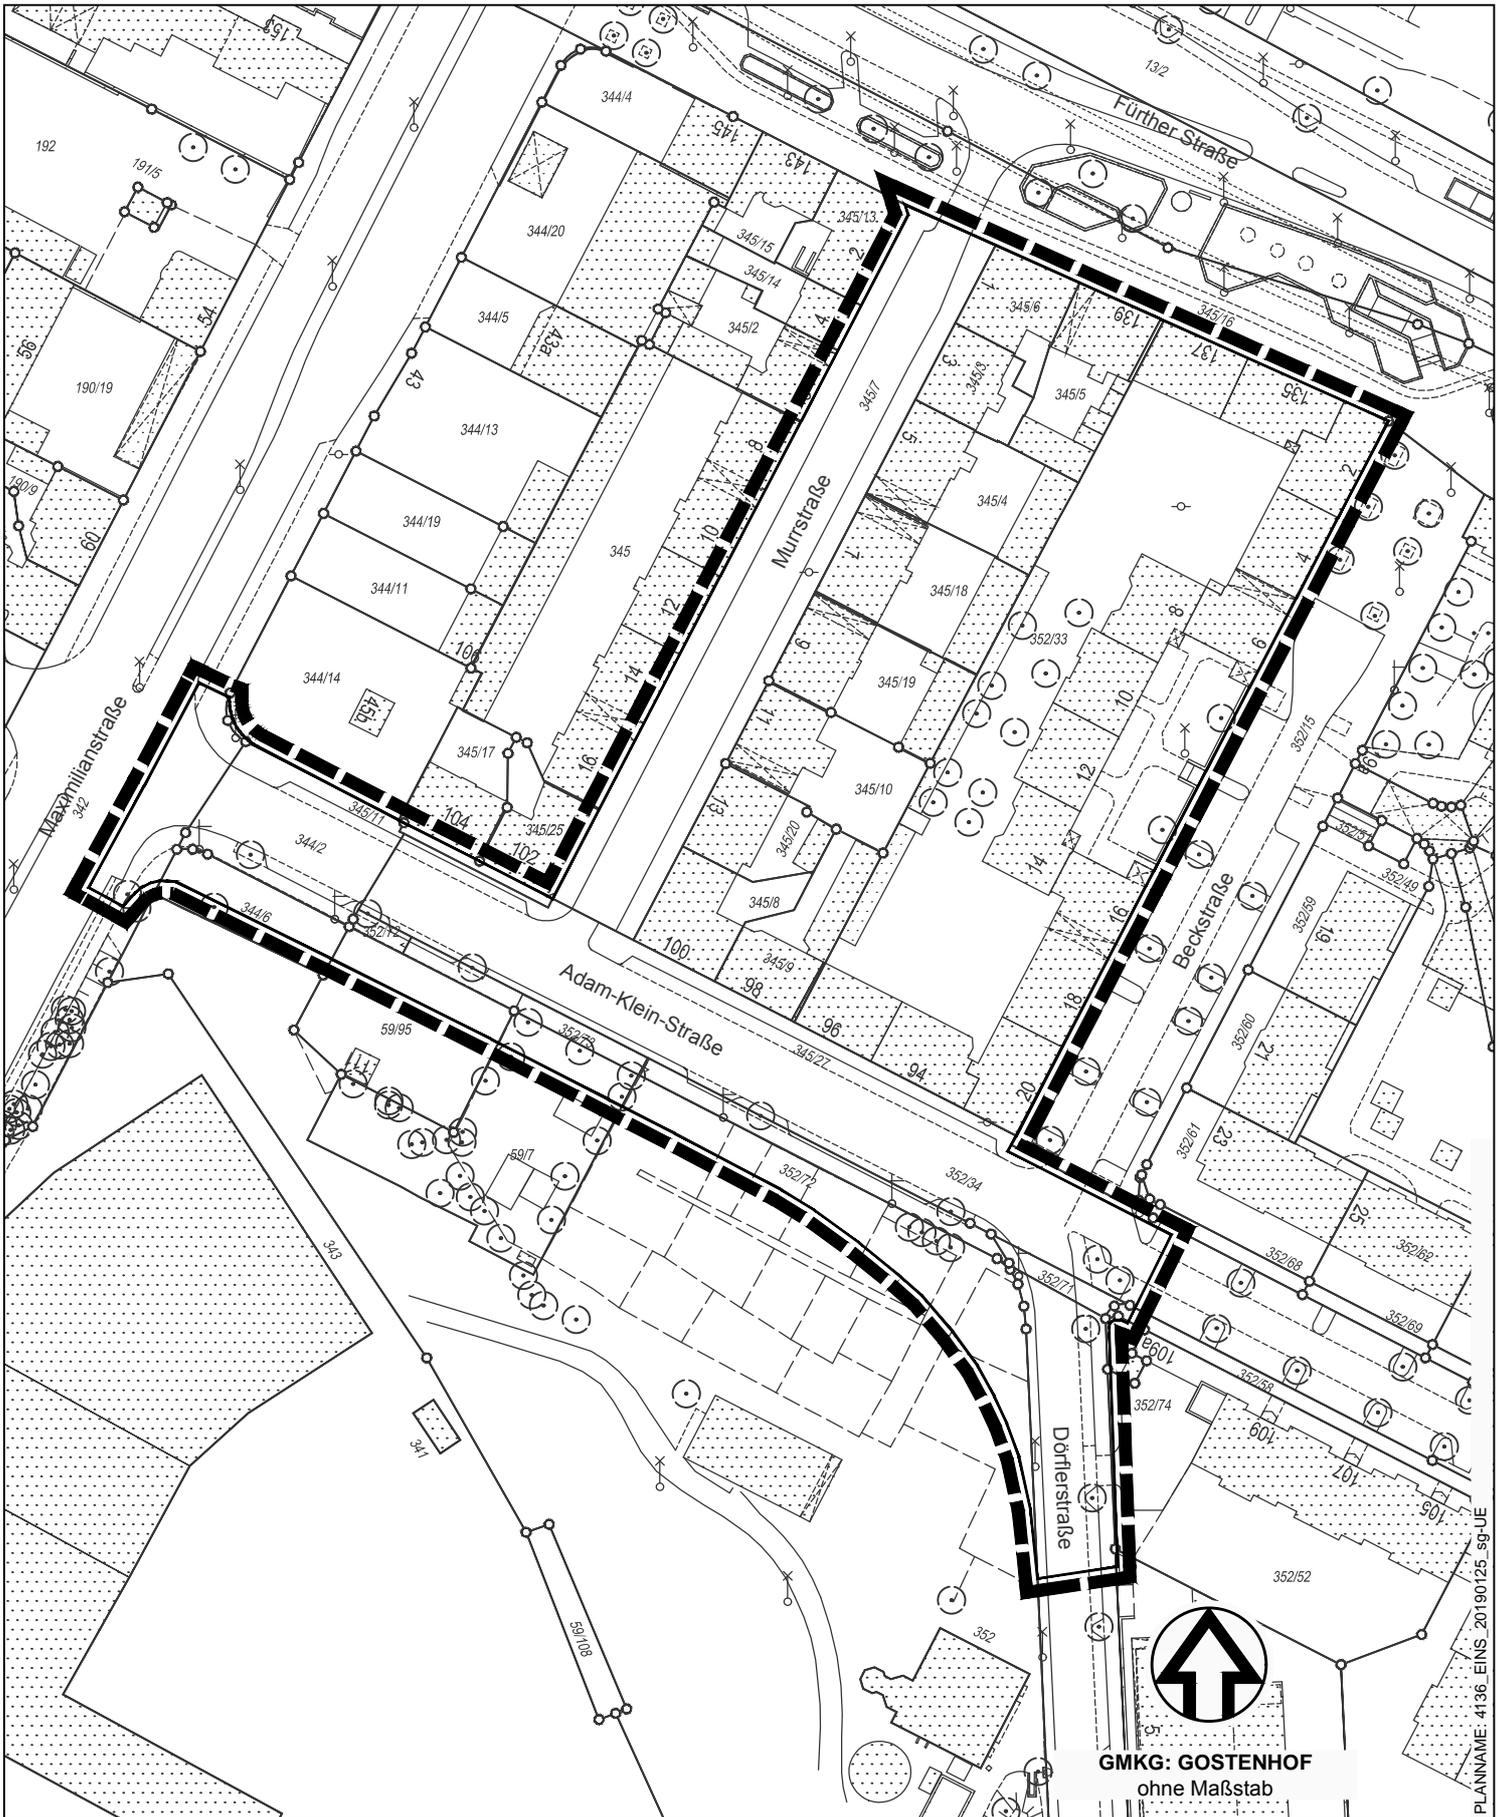



 Grenze des räumlichen Geltungsbereichs

Stadtplanungsamt / Verbindliche Bauleitplanung



# ÜBERSICHTSPLAN ZUM BEBAUUNGSPLAN NR. 4328

für das Gebiet nördlich der Kottenbacher Straße, westlich der Bebauung an der Schürstabstraße

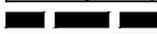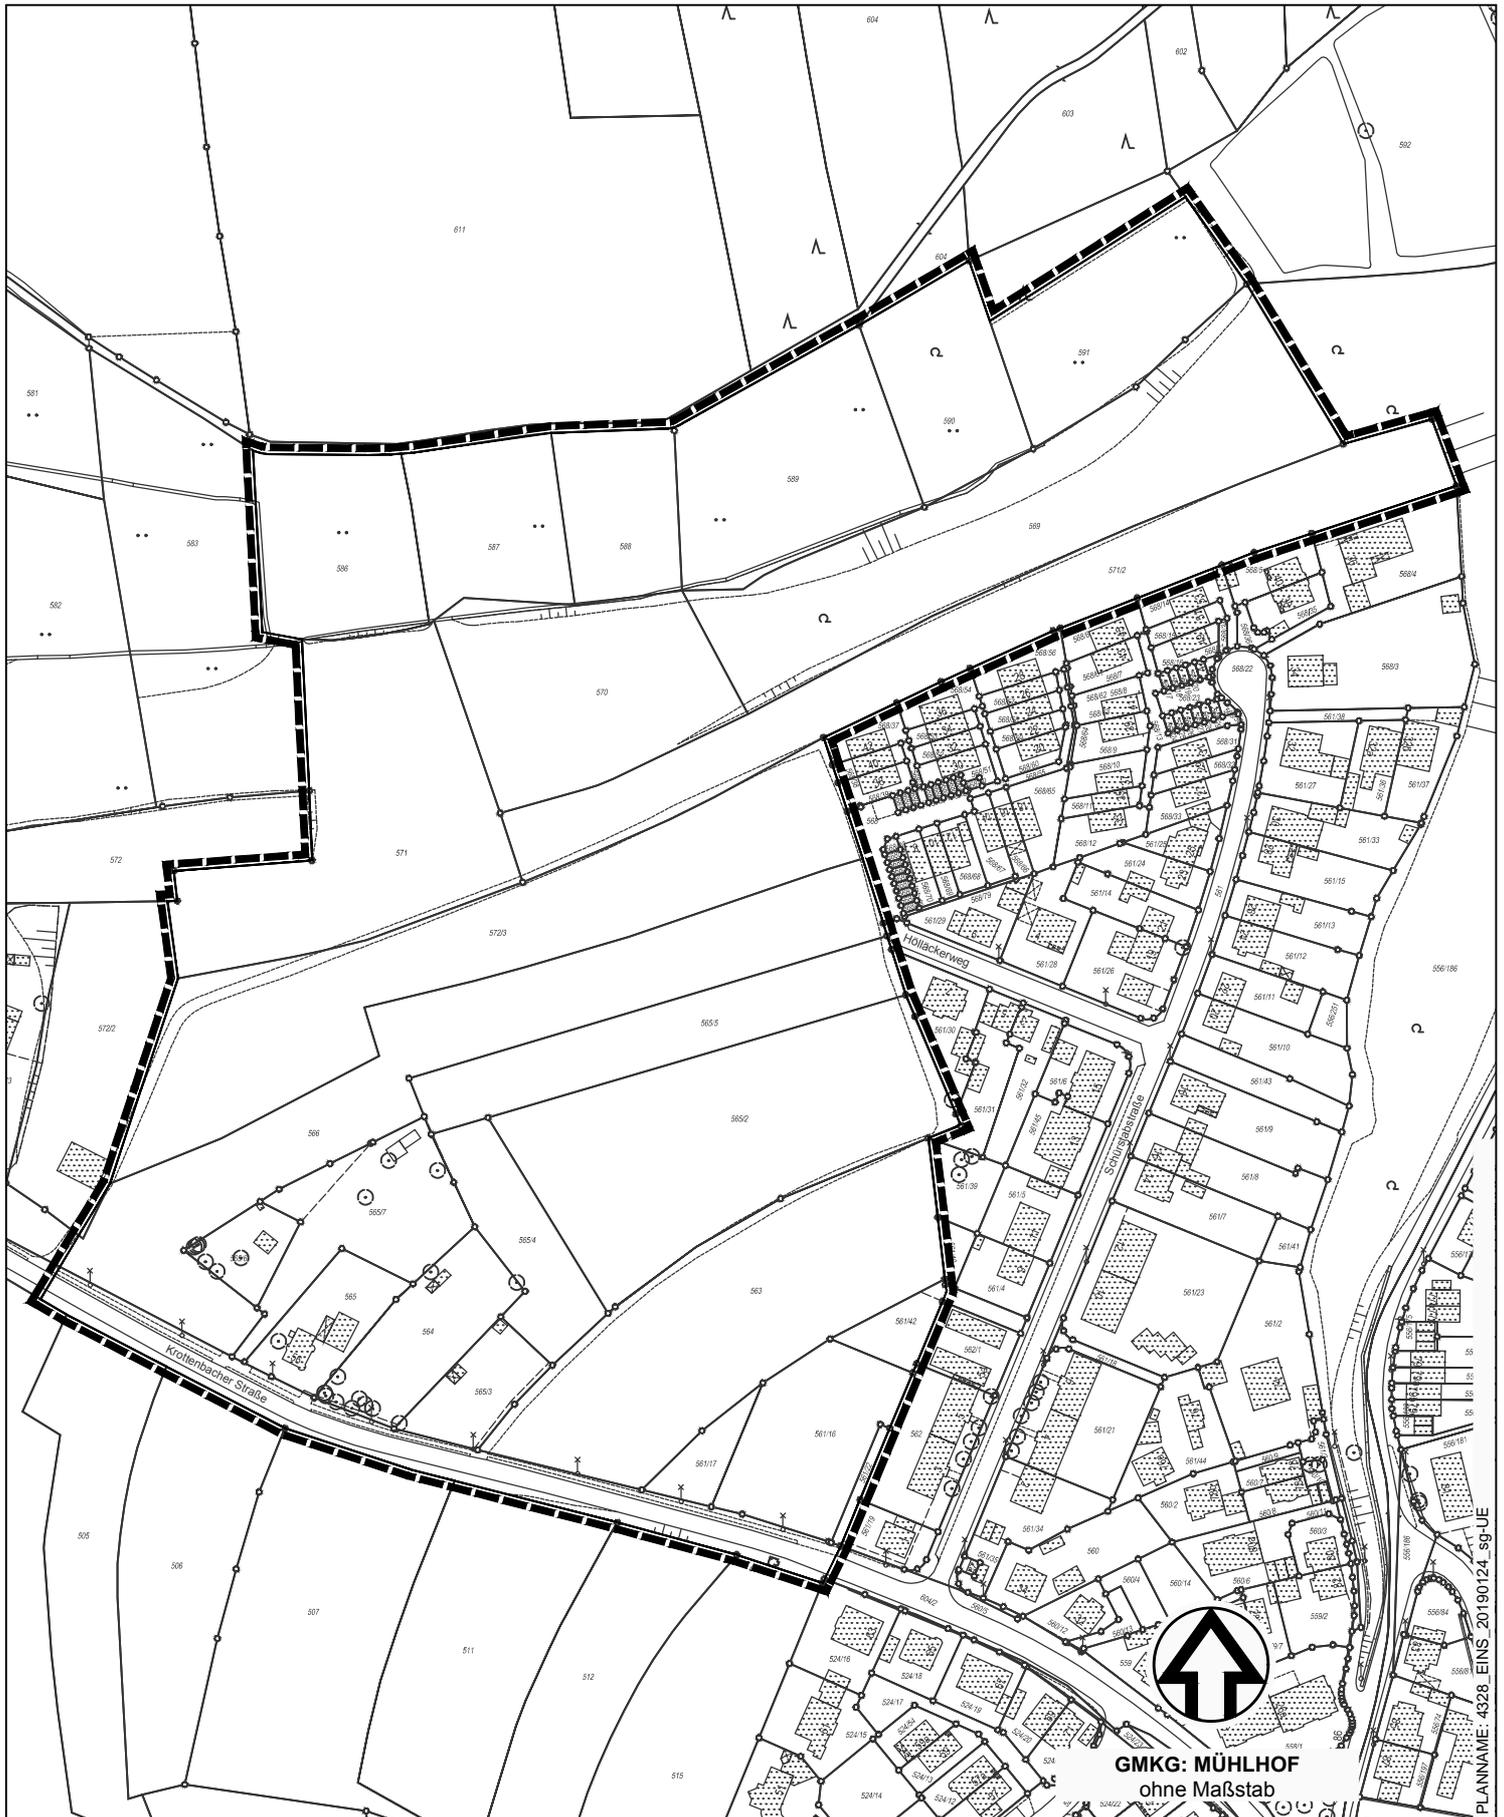

Grenze des räumlichen Geltungsbereichs




**GMKG: MÜHLHOF**  
ohne Maßstab

Stadtplanungsamt / Verbindliche Bauleitplanung

PLANNAM: 4328\_EINS\_20190124\_sg-UE

# ÜBERSICHTSPLAN ZUM BEBAUUNGSPLAN NR. 4350

für das Gebiet zwischen Dürrenhofstraße, Kressengartenstraße und Tullnaustraße

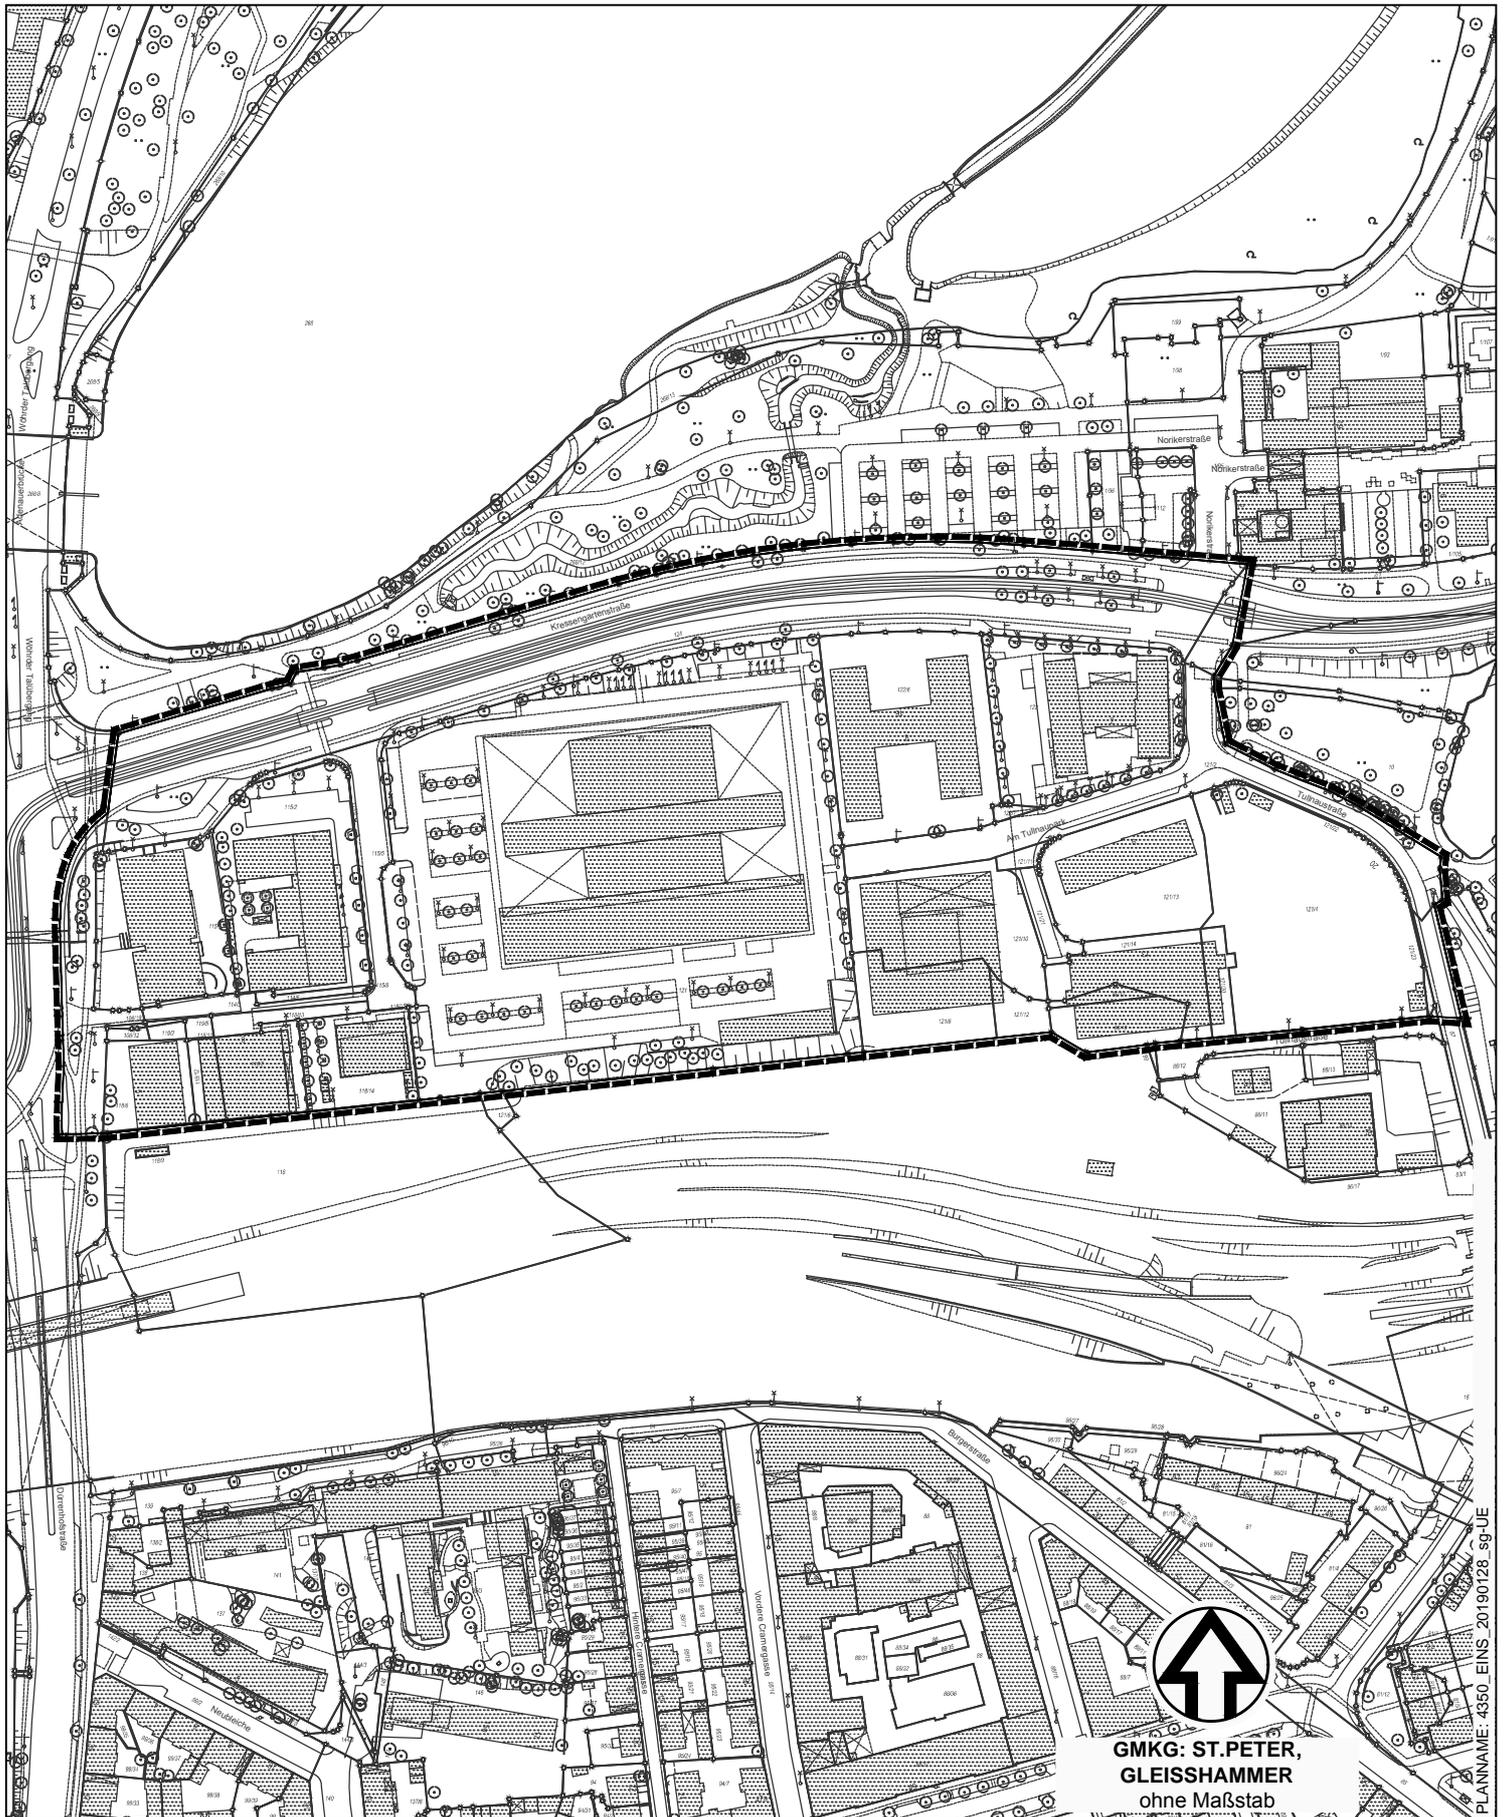

Grenze des räumlichen Geltungsbereichs




**GMKG: ST.PETER,  
GLEISSHAMMER**  
ohne Maßstab

Stadtplanungsamt / Verbindliche Bauleitplanung

PLANNAM: 4350\_EINS\_20190128\_sg-UE

# ÜBERSICHTSPLAN ZUM BEBAUUNGSPLAN NR. 4402

zur Aufhebung planungsrechtlicher Festsetzungen für ein Gebiet westlich der Eibacher Hauptstraße und  
beiderseits der Castellstraße

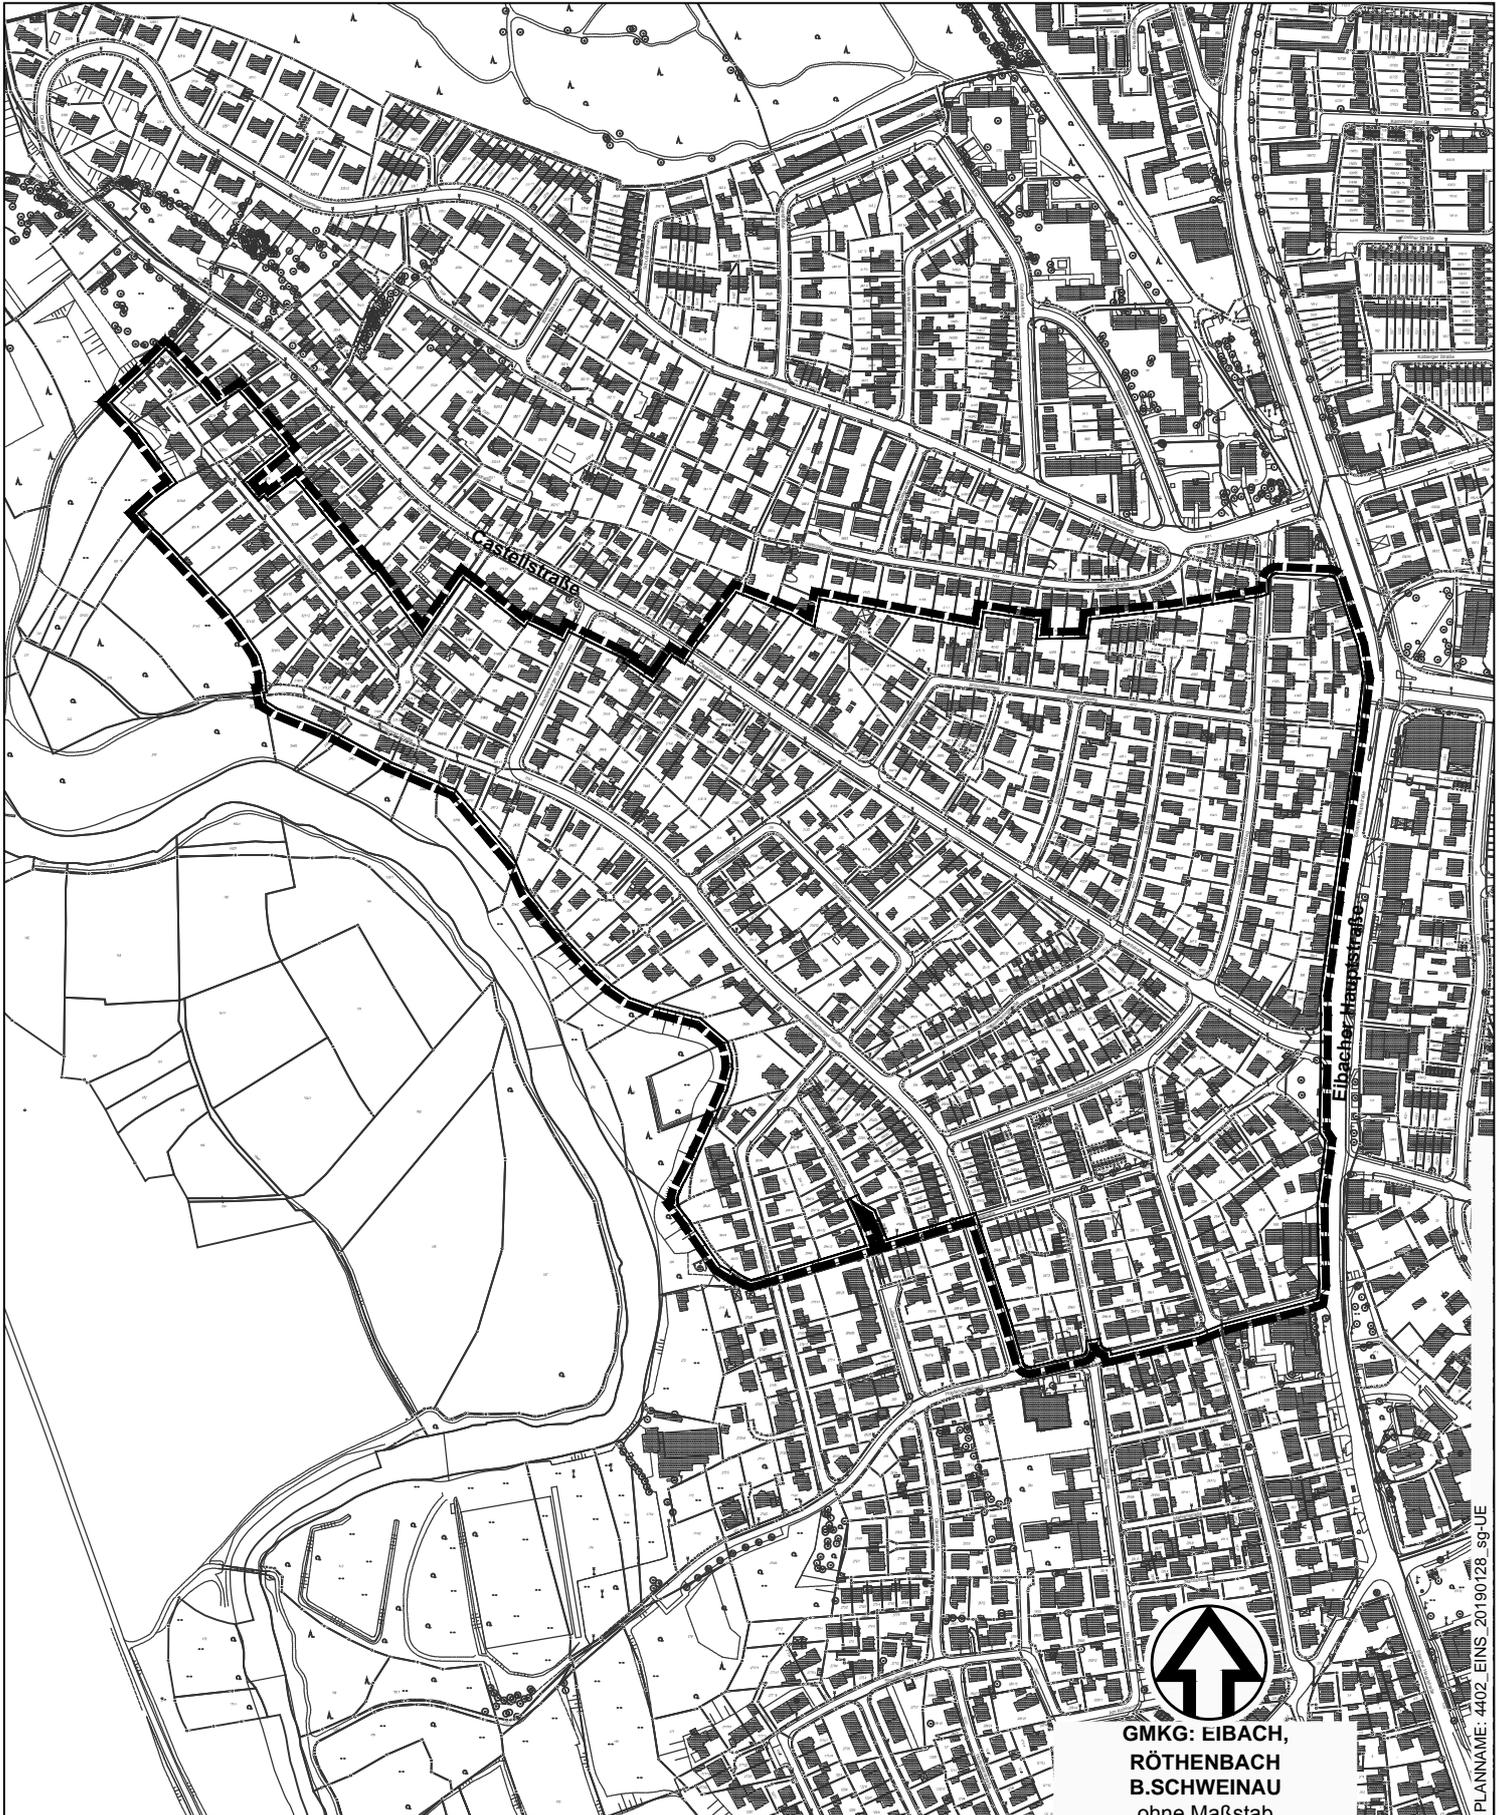

Grenze des räumlichen Geltungsbereichs



**GMKG: EIBACH,  
RÖTHENBACH,  
B.SCHWEINAU**  
ohne Maßstab

Stadtplanungsamt / Verbindliche Bauleitplanung

PLANNAM: 4402\_EINS\_20190128\_sg-UE

# ÜBERSICHTSPLAN ZUM BEBAUUNGSPLAN NR. 4524

für ein Gebiet westlich der Julius-Loßmann-Straße zwischen Rangierbahnhof und Ringbahn



PLANNAM: 4524\_EINS\_20190128\_sg-UE




**GMKG: GIBITZENHOF**  
ohne Maßstab


Grenze des räumlichen Geltungsbereichs

Stadtplanungsamt / Verbindliche Bauleitplanung

# ÜBERSICHTSPLAN ZUM BEBAUUNGSPLAN NR. 4541

für ein Gebiet zwischen Äußerer Laufer Gasse, Äußerem Laufer Platz, Laufertormauer, Innerer Cramer-Klett-Straße, Münzgasse und Manggasse

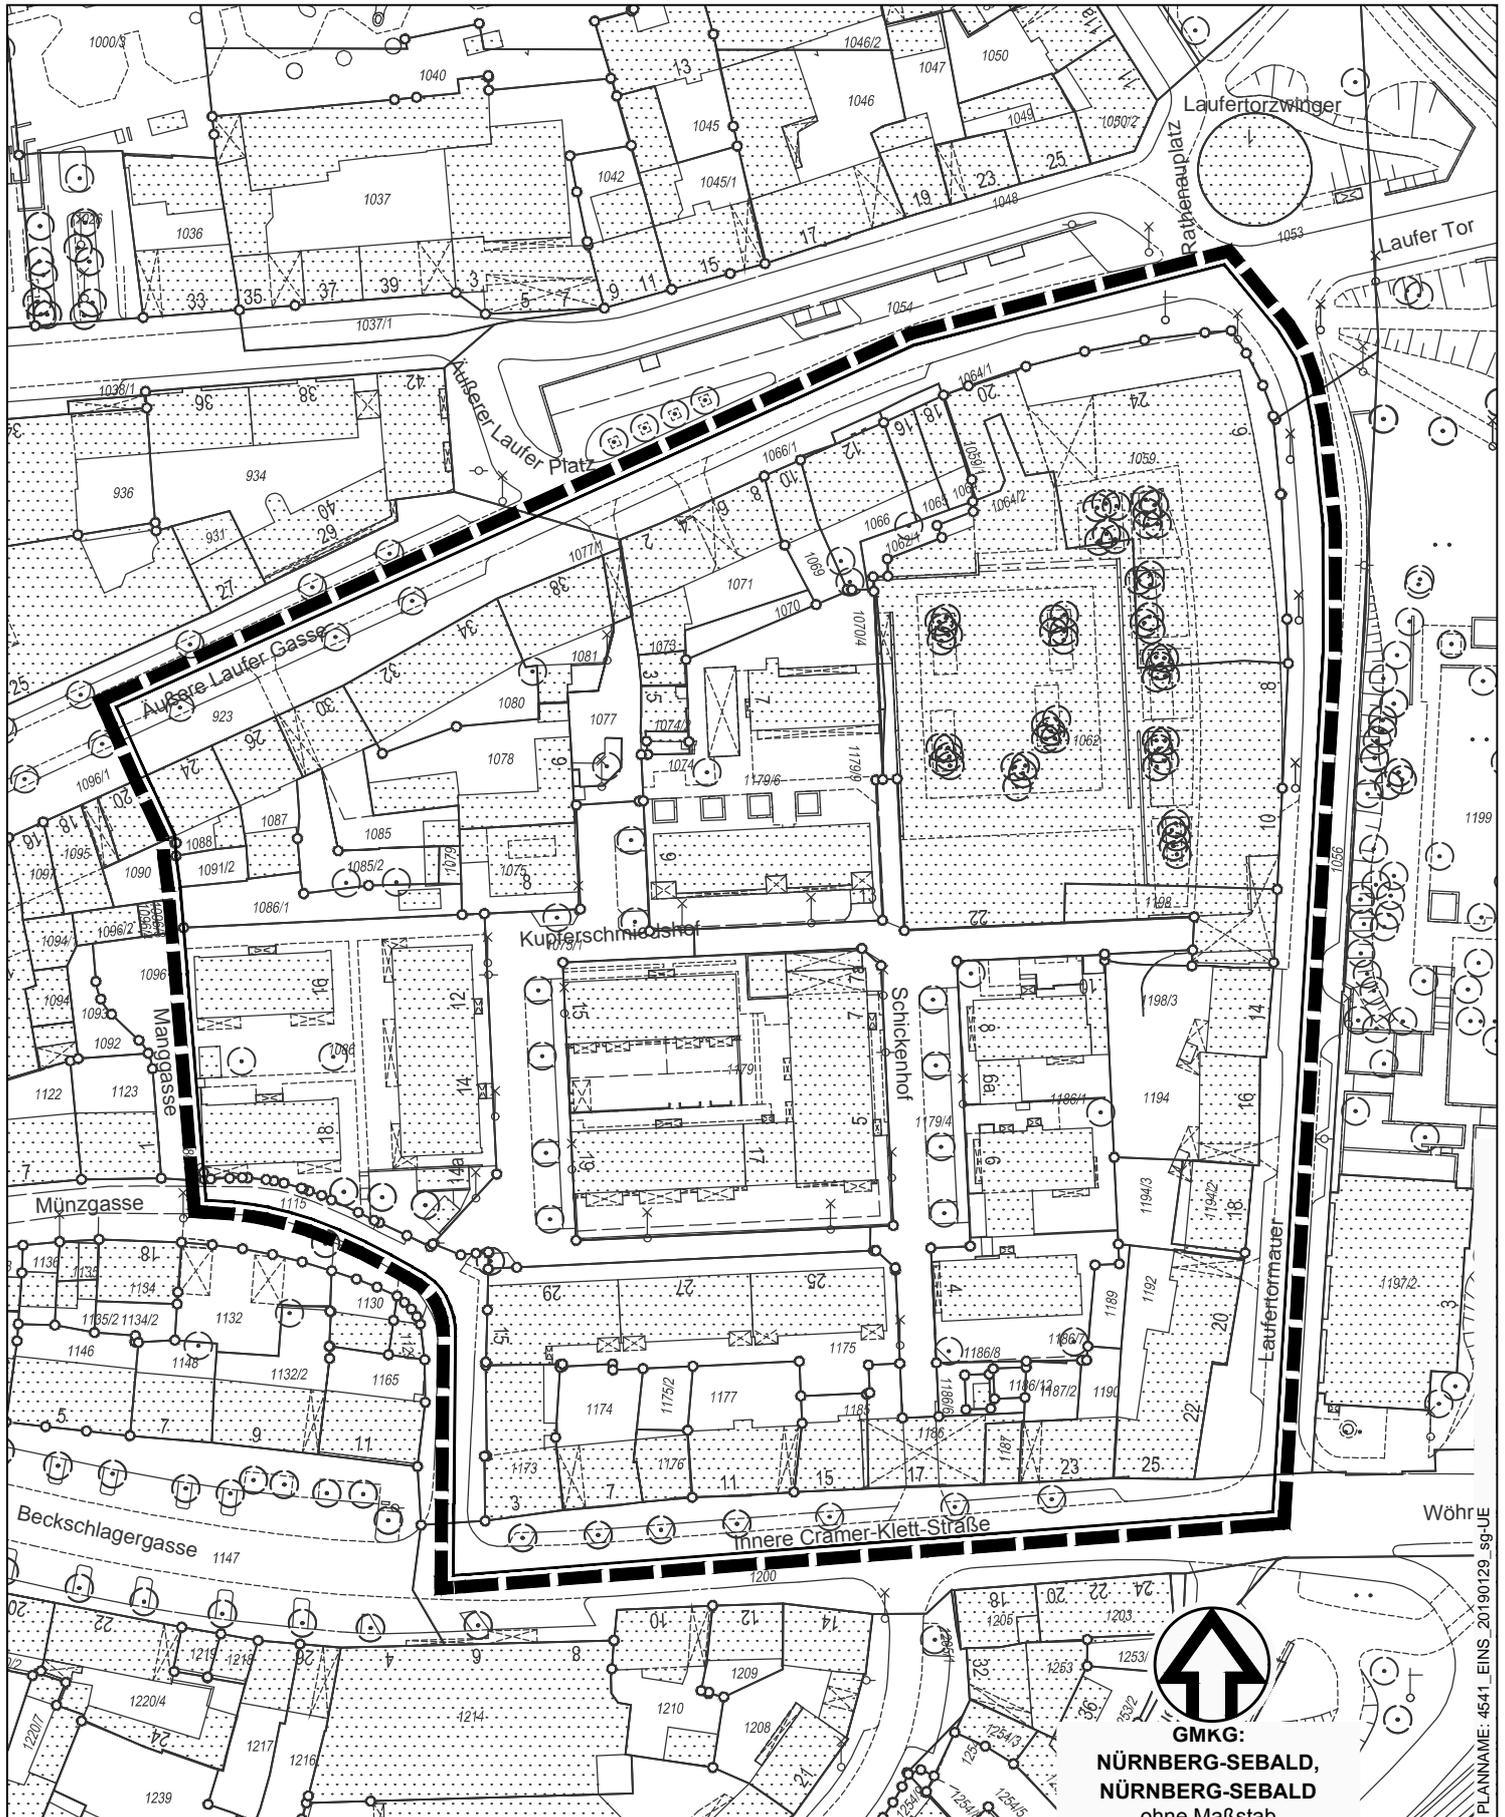

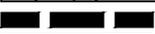
 Grenze des räumlichen Geltungsbereichs

  
**GMKG:**  
**NÜRNBERG-SEBALD,**  
**NÜRNBERG-SEBALD**  
 ohne Maßstab  
 Stadtplanungsamt / Verbindliche Bauleitplanung

PLANNAM: 4541\_EINS\_20190129\_sg-UE

# ÜBERSICHTSPLAN ZUM BEBAUUNGSPLAN NR. 4554

für ein Teilgebiet südlich der Herriedener Straße und nördlich der Ansbacher Straße

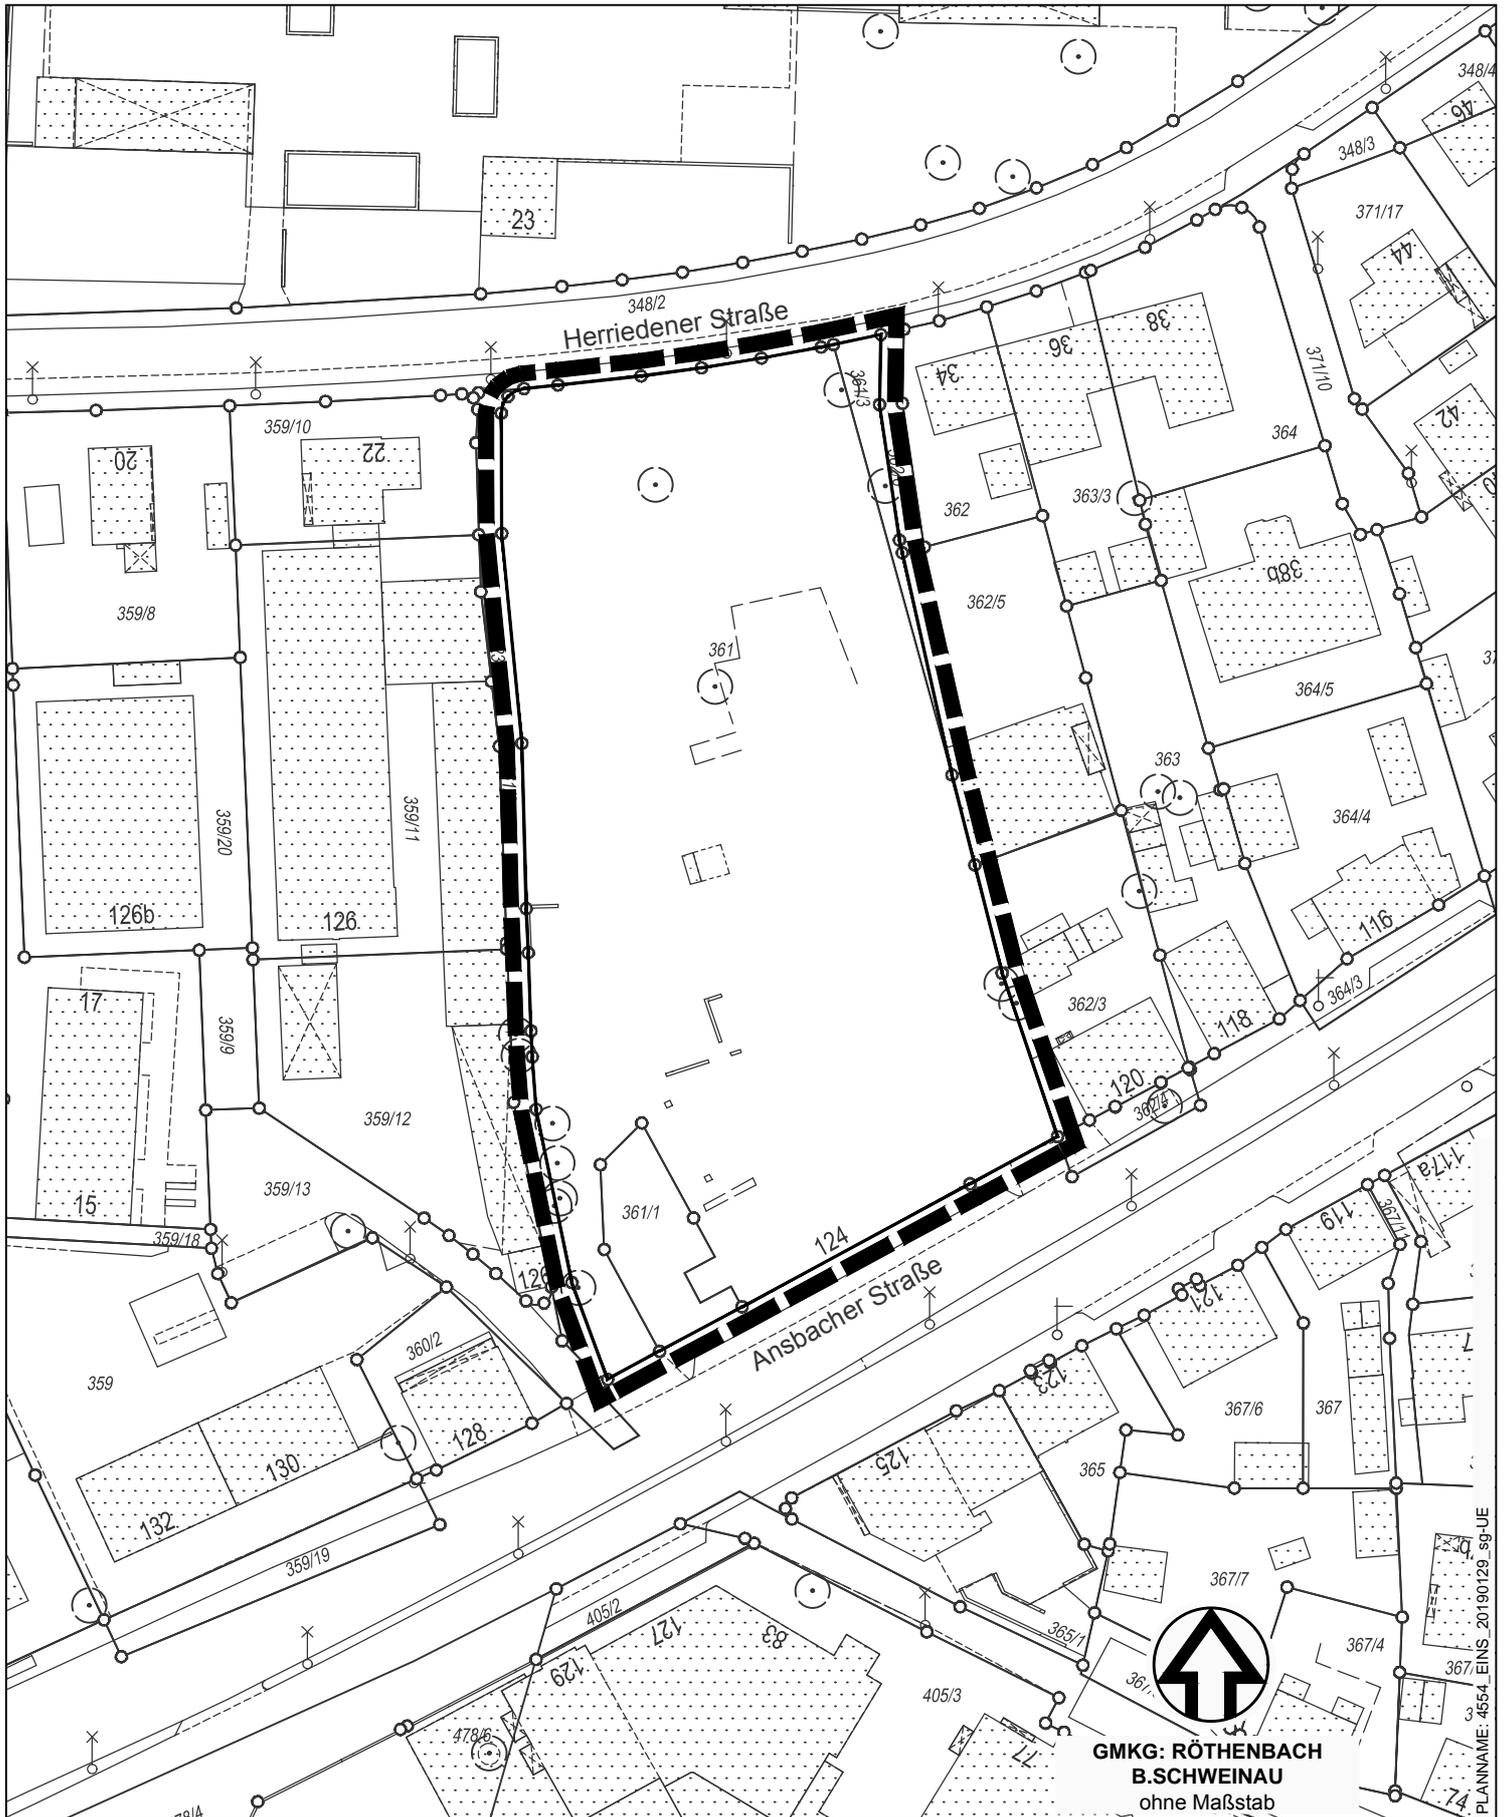

 Grenze des räumlichen Geltungsbereichs


Stadtplanungsamt / Verbindliche Bauleitplanung

  
GMKG: RÖTHENBACH  
B.SCHWEINAU  
ohne Maßstab

PLANNAM: 4554\_EINS\_20190129\_sg-UE


# ÜBERSICHTSPLAN ZUM BEBAUUNGSPLAN NR. 4570

für das Gebiet St. Leonhard / Schweinau - Süd

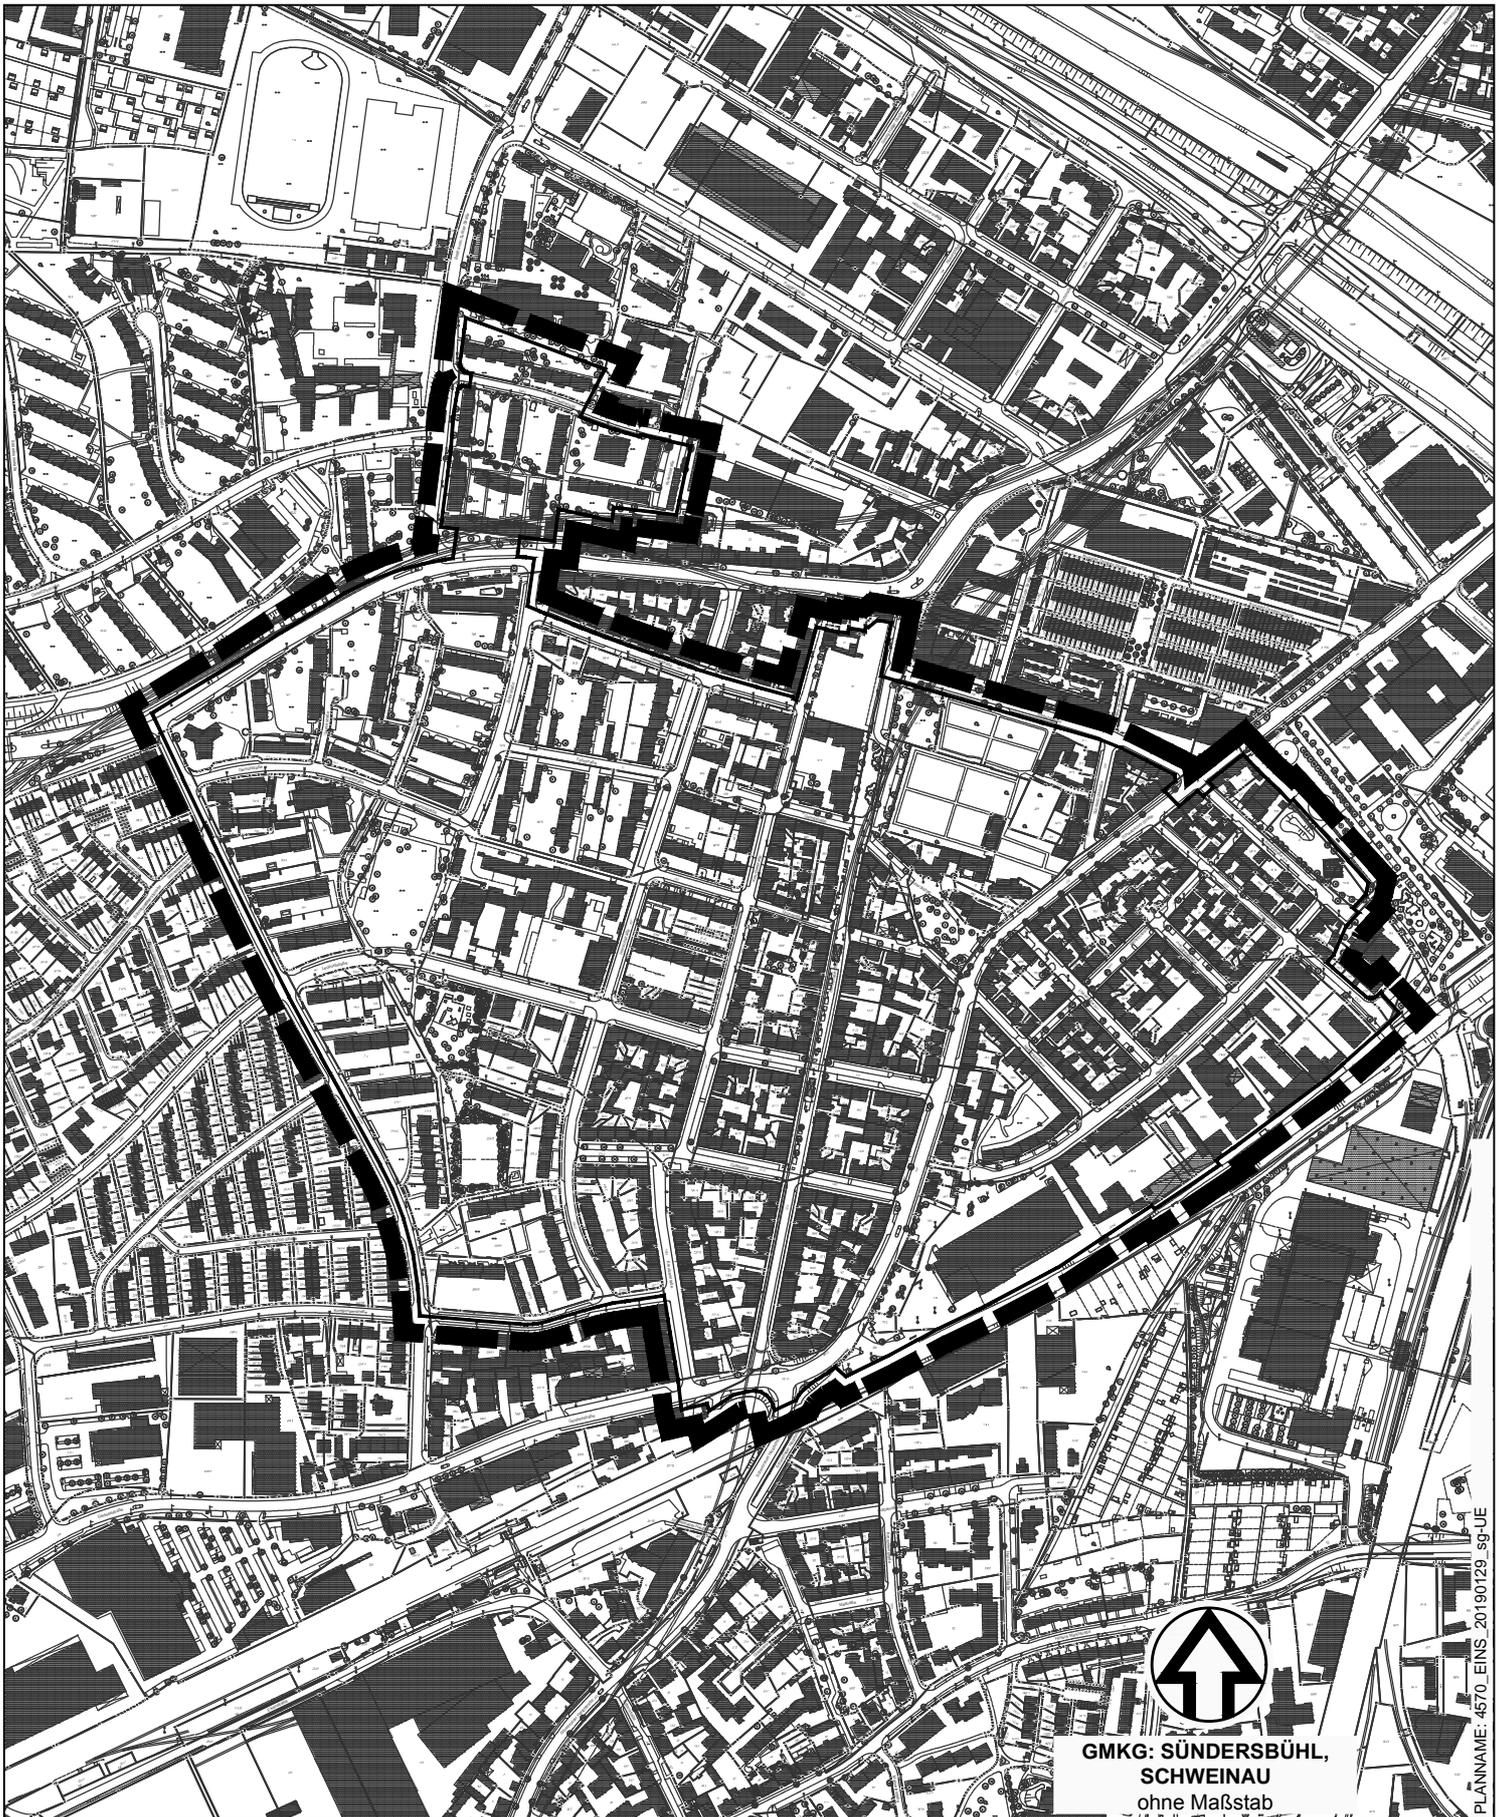

**GMKG: SÜNDERSBÜHL,  
SCHWEINAU**  
ohne Maßstab

PLANNAM: 4570\_EINS\_20190129\_sg-UE

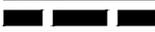


Grenze des räumlichen Geltungsbereichs

Stadtplanungsamt / Verbindliche Bauleitplanung

# ÜBERSICHTSPLAN ZUM BEBAUUNGSPLAN NR. 4589

für ein Gebiet zwischen Fürther Straße, Mendelstraße, Adam-Klein-Straße und Feuerleinstraße

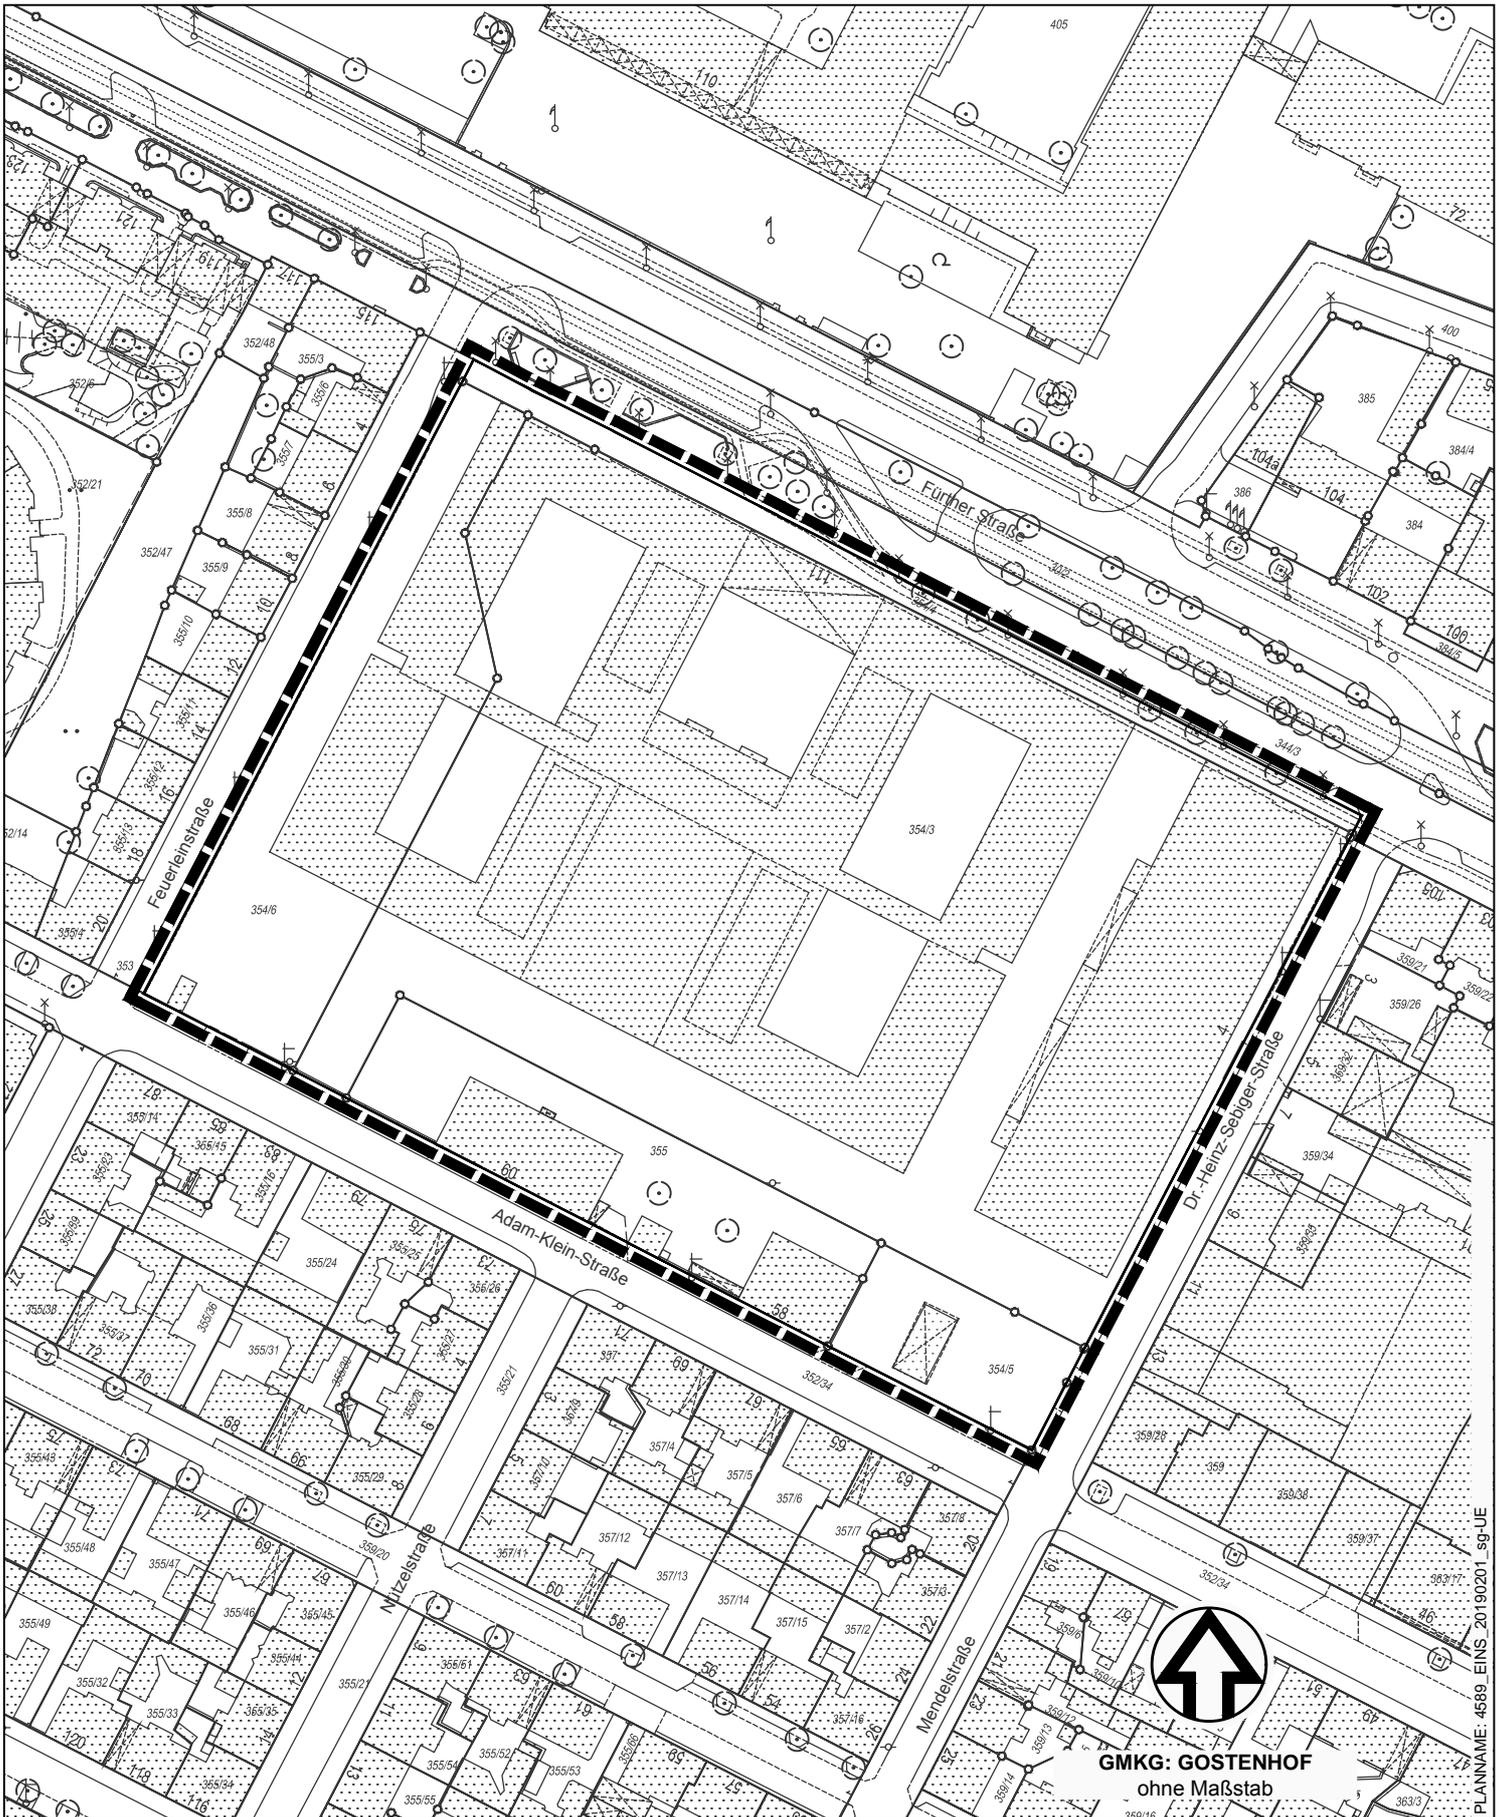

Grenze des räumlichen Geltungsbereichs




GMKG: GOSTENHOF  
ohne Maßstab

Stadtplanungsamt / Verbindliche Bauleitplanung

PLANNAM: 4589\_EINS\_20190201\_sg-UE

# ÜBERSICHTSPLAN ZUM BEBAUUNGSPLAN NR. 4590

für ein Gebiet zwischen Fürther Straße, Maximilianstraße, Georg-Hennch-Straße, Redtenbacherstraße,  
Hautschstraße, Bahnlinie Nürnberg Hbf - Bamberg und Ringbahn

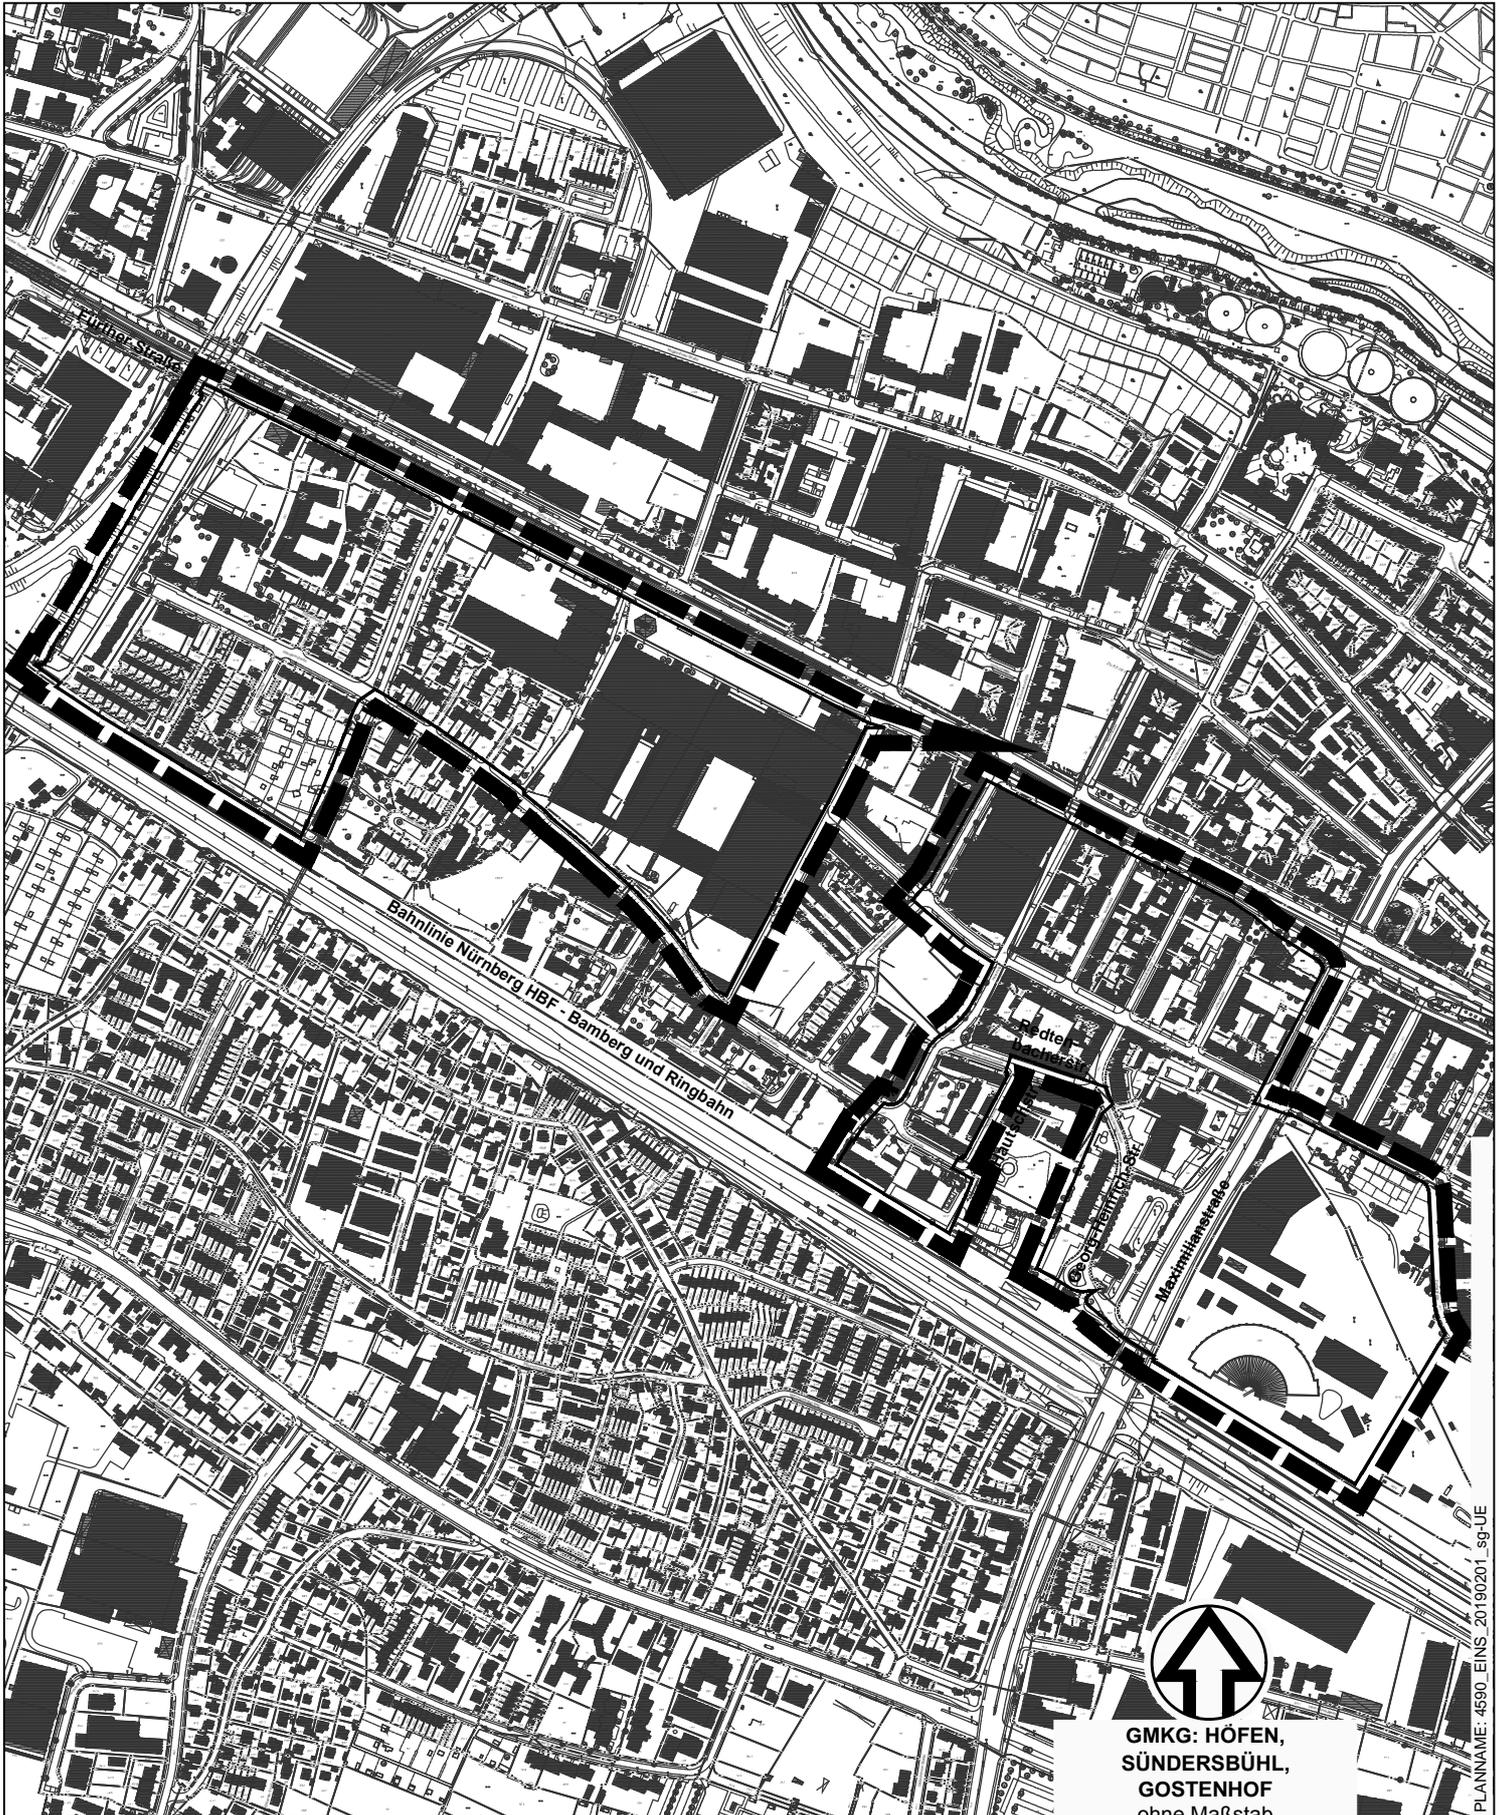

PLANNAME: 4590\_EINS\_20190201\_sg-UE



Grenze des räumlichen Geltungsbereichs



GMKG: HÖFEN,  
SÜNDERSBÜHL,  
GOSTENHOF  
ohne Maßstab

Stadtplanungsamt / Verbindliche Bauleitplanung

# ÜBERSICHTSPLAN ZUR ÄNDERUNG DES BEBAUUNGSPLANS NR. 3910



zwischen der Gubener Straße, der Lausitzer Straße (früher: Stettiner Straße), östlich der Albert-Schweitzer-Straße (früher: Chemnitzer Straße), südlich der Rubensstraße (früher: Dresdener Straße) und dem Verbindungsweg zwischen Rubensstraße und Gubener Straße



GMKG: KATZWANG  
ohne Maßstab


Grenze des räumlichen Geltungsbereichs / Änderungsbereichs

Stadtplanungsamt / Verbindliche Bauleitplanung

PLANNAM: 3910\_EINS\_20190122\_sg-UE

# ÜBERSICHTSPLAN ZUR ÄNDERUNG DES BEBAUUNGSPLANS NR. 4388 "NÖRDLICH DER ROTHENBURGER STRASSE (EHM. US-HOSPITAL)"

nördlich der Rothenburger Straße zwischen der Haeselerstraße im Westen und der Paracelsusstraße im Osten, südlich des Westparks (ehem. US-Hospital)

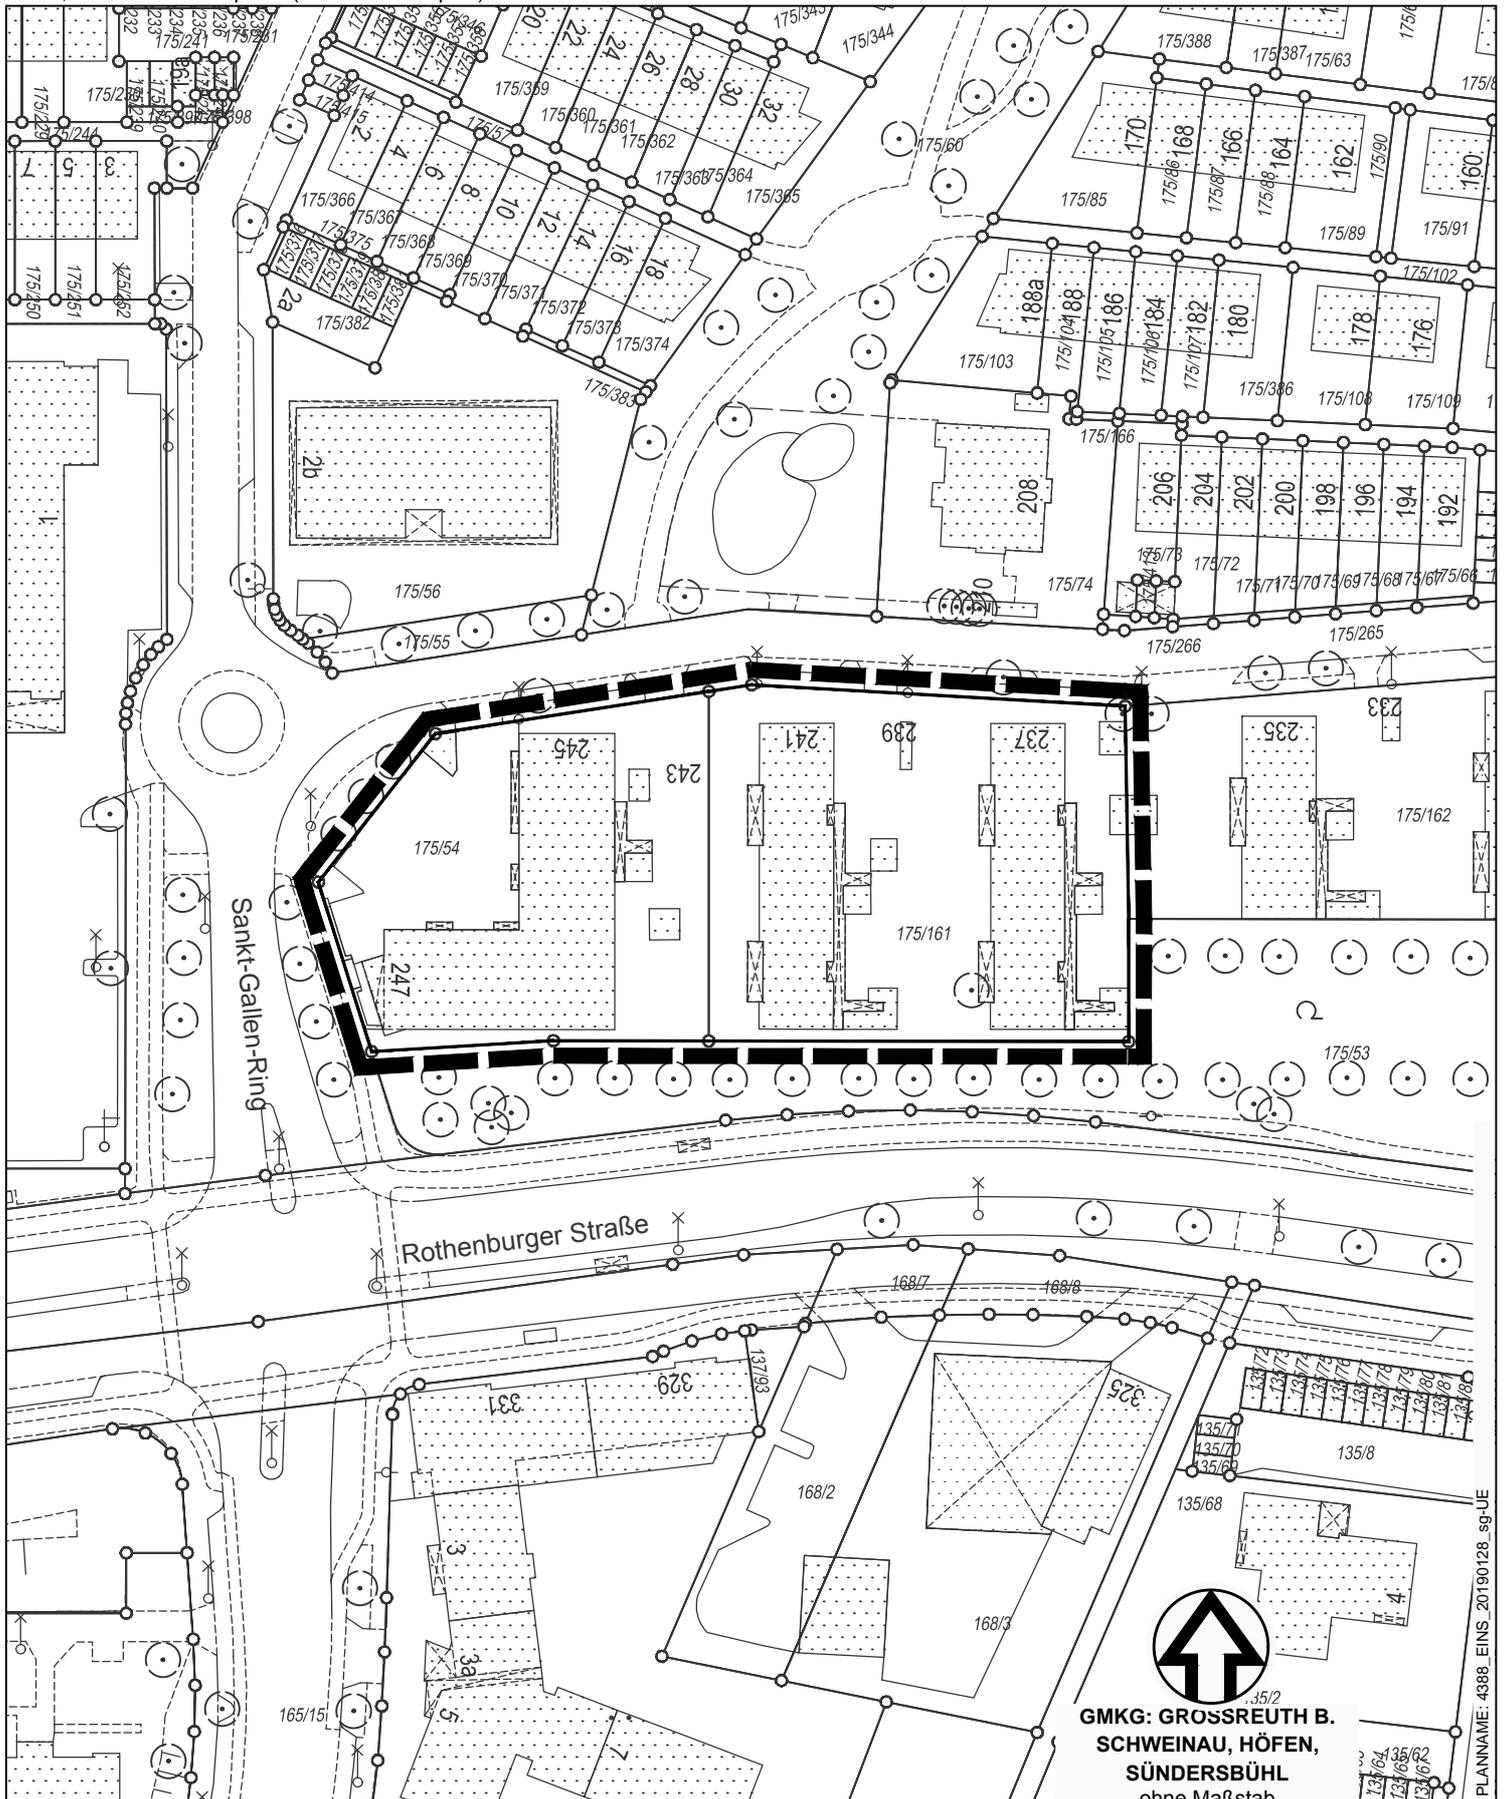

Grenze des räumlichen Geltungsbereichs / Änderungsbereichs

  
**GMKG: GROSSREUTH B.**  
**SCHWEINAU, HÖFEN,**  
**SÜNDERSBÜHL**  
 ohne Maßstab  
 Stadtplanungsamt / Verbindliche Bauleitplanung

PLANNAM: 4388\_EINS\_20190128\_sg-UE