
Gesamtbearbeitung der Plangrundlage in CARD/1:
Verkehrsplanungsamt Nürnberg, Straßenplanung
Bräuning-Fürbach, Tel. 79300

Plangrundlage: Amt für Geoinformation und Bodenordnung
Vermessung und Kartierung: GeoV-KomV Herr Roh Tel.: 231-4417
Geobasisdaten: Bayerische Vermessungsverwaltung
Darstellung der Flurkarte als Eigentumsnachweis nicht geeignet

BLATT500-1

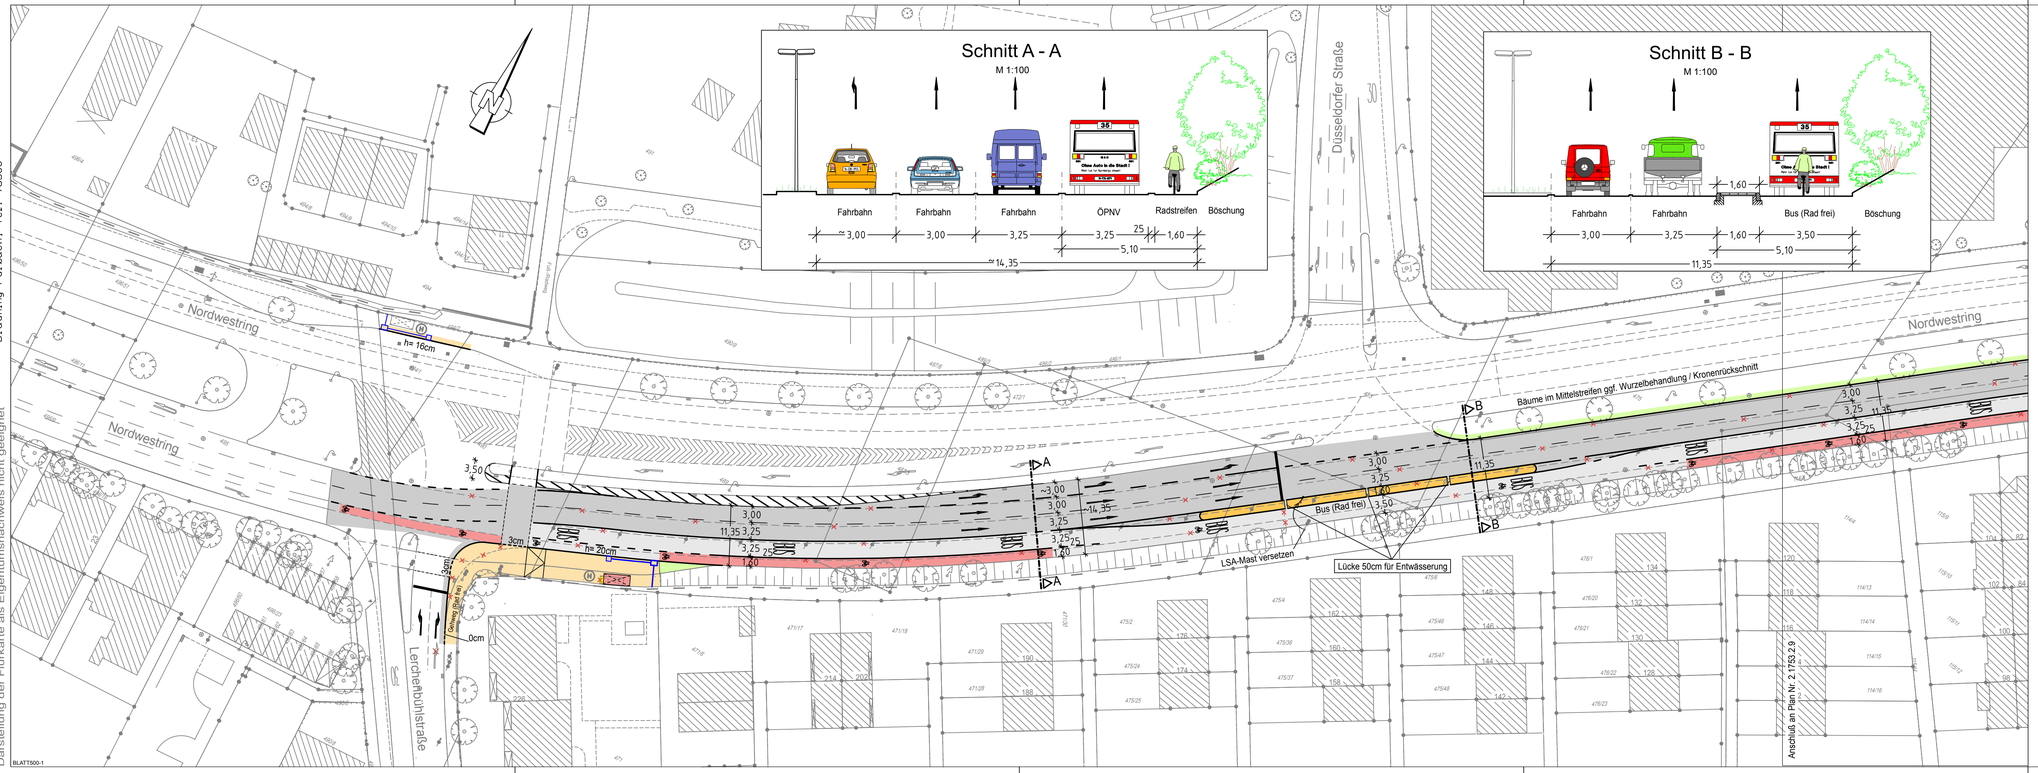


Zeichenerklärung:

Planung

- Hochbord
- Hochbord abgesenkt
- vorh. Baum
- gepl. Baum → Standort nach Spartenlage und Prüfung durch Suchschlitze
- Einfahrt/Ausfahrt
- Beleuchtung (Stahl-/Betonmast)
- erf. Abbruch
- VAG Wartehalle
- Stützmauer
- neue Maststandorte

Bestandsaufnahme

- Fahrbahnfläche
- Gehwegfläche
- Bordsteinradweg rot eingefärbt
- Radstreifen/-furt rot eingefärbt
- ÖPNV-Spur
- Parkstandsfläche
- sonstige Pflasterfl.
- Grünfläche
- Überfahrt-Gehweg
- Straßensanierung nach SÖR/r-B/3
- Fahrradständer
- Blindenleitsystem gemäß RASt Nbg bzw. SÖR-Regelplan/DIN32984

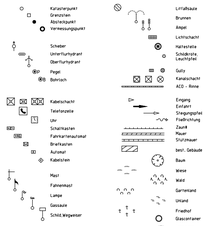

VERKEHRSPLANUNGSAMT STRASSENPLANUNG

NÜRNBERG

ABTEILUNGSLEITUNG	gez. Wunder	NÜRNBERG, AM 22.03.2019
BEARBEITUNG	Kölbel (5355)	gez. Jülich
	Bräuning-Fürbach	AMTSLEITER

ÄNDERUNGEN — **Lageplan 1 von 2**

DATUM	BEARBEITUNG	OBJEKT	M = 1 : 500	2.1753.2.8
04.04.19	Br-Fürb./Kölbel	SÖR / Markierung		
08.04.19	Br-Fürbach	SÖR/Markier./LSA		

Nordwestring
zwischen Lerchenbühlstraße und Erlanger-/Bucher Straße
Busspur / Radstreifen

Nordwestring-Ost VLP500-1.PLT vom 10.04.19

CARD/1