
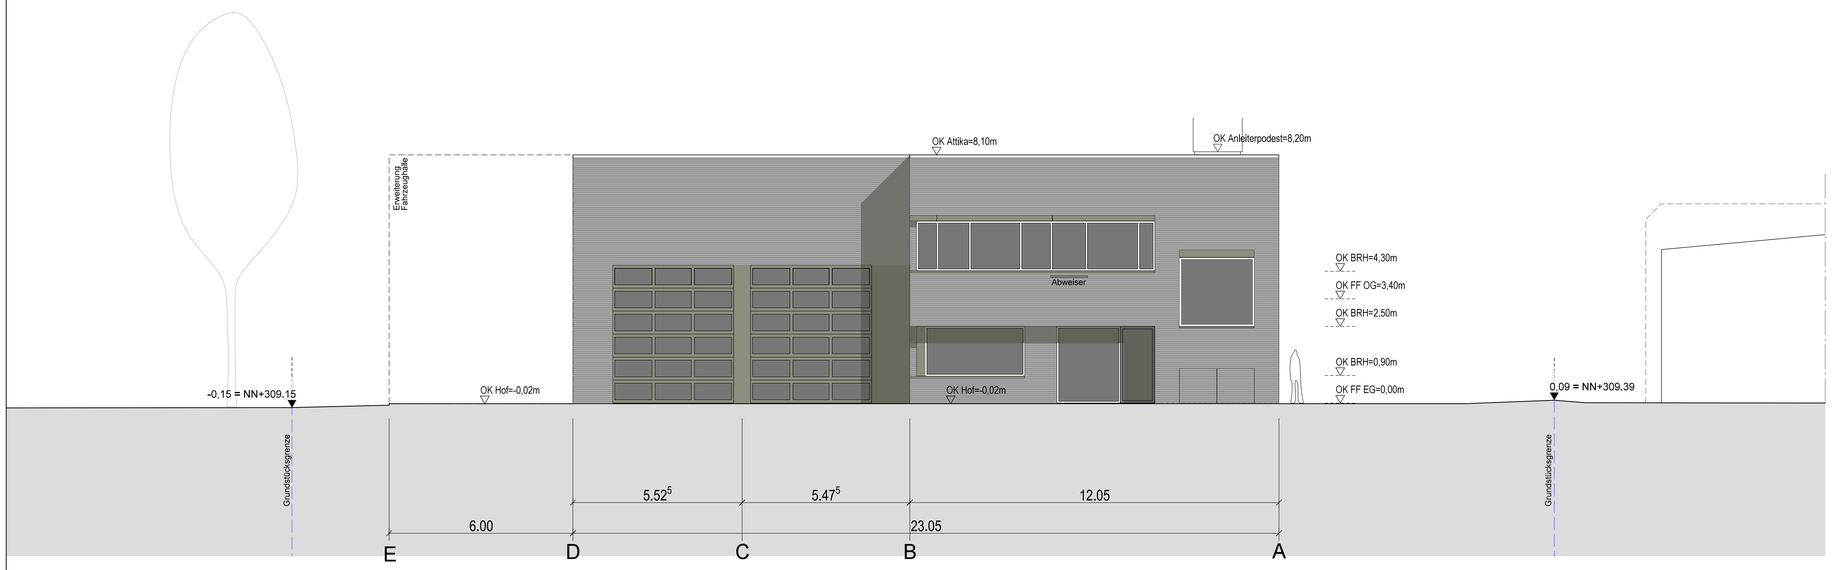


ANSICHT NORD-WEST - M 1:100

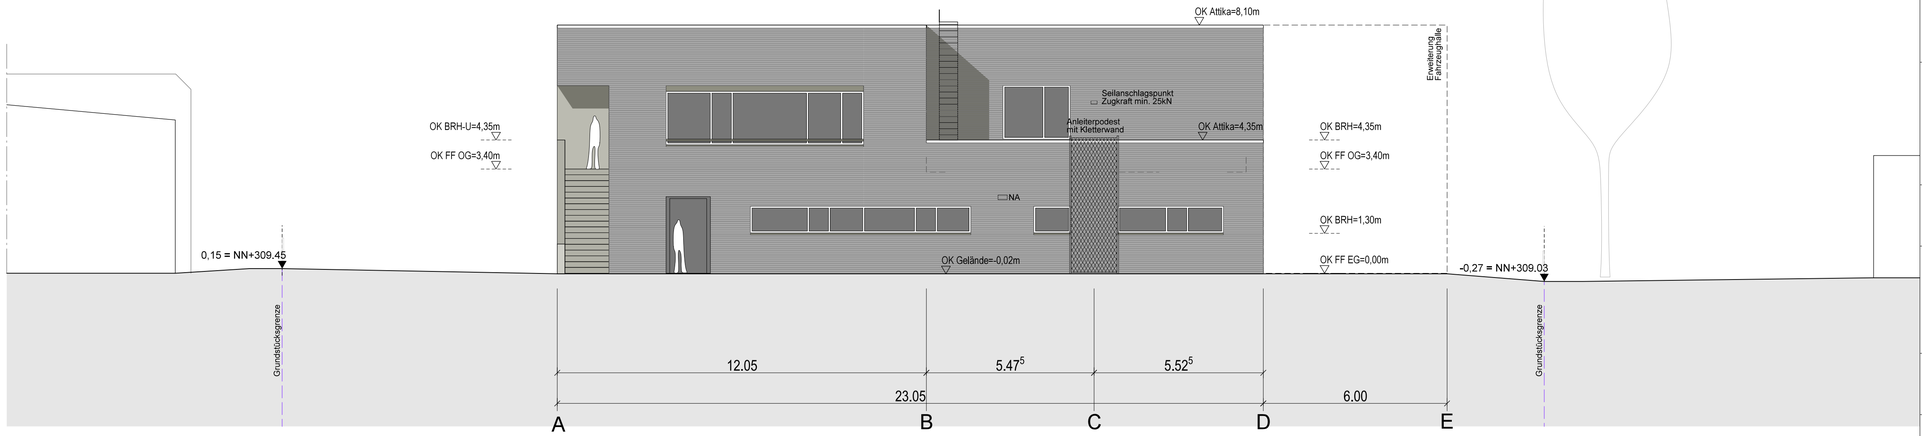

ANSICHT SÜD-OST - M 1:100

LEGENDE

Wand	Bestand	Neu	Abbruch	Brandwand

ABKÜRZUNGEN:

AD	ABGEHÄNGTE DECKEN
BRH	BRÜSTUNGSHÖHE AB OK FF
BRH-U	BRÜSTUNGSHÖHE UMWEHRUNG AB OK FF
FE	FENSTER
FF	FERTIGFUSSBODEN
HK	HEIZKÖRPER
LH	LICHTE RAUMHOEHE
OK	OBERKANTE
RF	ROHFUSSBODEN
RWA	RAUCH - WÄRMEABZUG
UV	UNTERVERTEILER
UK	UNTERKANTE
VK	VORDERKANTE

FEUERWIDERSTANDSQUALITÄTEN:

FBW	Brandwand
F.. / T.. / G..	Wand / Tür / Verglasung ...
..30	Feuerwiderstandsdauer 30 Minuten (fh=feuerhemmend)
..60	Feuerwiderstandsdauer 60 Minuten (hf=hochfeuerhemmend)
..90	Feuerwiderstandsdauer 90 Minuten (fb=feuerbeständig)
RS	Rauchschutztür
DS	Tür dicht- u. selbstschließend
D	Tür dichtschließend
A1	nichtbrennbare Baustoffe
A2	nichtbrennbare Baustoffe mit brennbaren Bestandteilen
M	widerstandsfähig gegen zusätzlich mechanische Beanspruchung
B	brennbare Baustoffe
B1	schwerentflammbare Baustoffe
B2	normalentflammbare Baustoffe
AB	in wesentlichen Teilen aus nichtbrennbare Baustoffen
BA	Bauteile, deren tragende u. austeifende Teile aus brennbaren Baustoffen bestehen u. die allseitig eine brandschutztechnisch wirksame Bekleidung aus nichtbrennbaren Baustoffen (Brandschutzbekleidung) und Dämmstoffe aus nichtbrennbare Baustoffen haben.

HÖHENANGABEN:

OKFF / OKRF — OKFF — OKRF

OKFF EG = ± 0,00 = NN +309,30

ALLE FLÄCHENANGABEN DER RÄUME SIND BRUTTOFLÄCHEN
BRH BRÜSTUNGSHÖHEN BEZIEHEN SICH AUF OKFF

BAUHERR ARCHITEKT

Bauherr

Stadt Nürnberg vertreten durch
wbg Nürnberg KOMMUNAL
WBG Kommunal GmbH
Breslauer Str. 396
90471 Nürnberg
Tel.: 0911-8004-0
Fax.:0911-100

Planer

KÖLLING ARCHITEKTEN BDA
parkstrasse 2, 61118 bad vilbel
postfach 1551, 61105 bad vilbel
t 06101-2008, f 06101-5240610
office@koellingarchitekten.com
www.koellingarchitekten.com

Projekt

Neubau FWGH Eibach
Gundelfinger Str. 16, 90451 Nürnberg

Bauvorhaben

Neubau eines Feuerwehrgerätehauses
mit Fahrzeughalle und Funktionstrakt mit
Umkleiden und Schulungsraum, sowie
12 Kfz-Stellplätzen

Liegenschaft

Nürnberg, Eibach
627/156


Planschlüssel

FEI_180731_AGB_03_AN_AN_XX_045_00_V


Projekt	Planinhalt	Datum
1804_FEI	Entwurfsplanung - VORABZUG -	31.07.2018
Datei	Ansichten Nord-West u. Süd-Ost	Masstab
FEI/sheet.s01		1:100
Gezeichnet		Plan-Nr.
sk / mk		FEI-03-AN-AN-XX_045

1804_FEI	FEI	AGB	03	AN	AN	XX	045	00	180731	V
PROJEKT KA	BAUTEIL	PLANER	LPH	PLANART	EBENE	PLANINHALT	ZEICHN.NR.	INDEX	DATUM INDEX	STATUS

RA-BA-Art

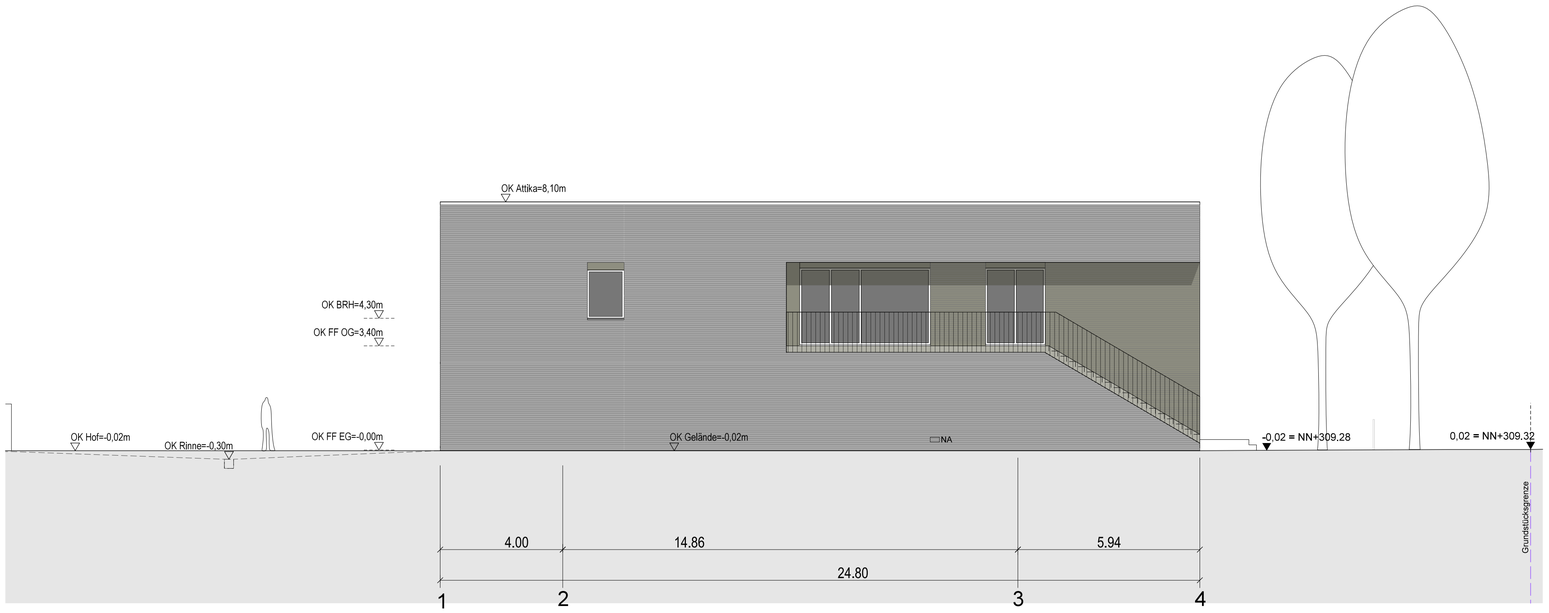

ANSICHT SÜD-WEST - M 1:100

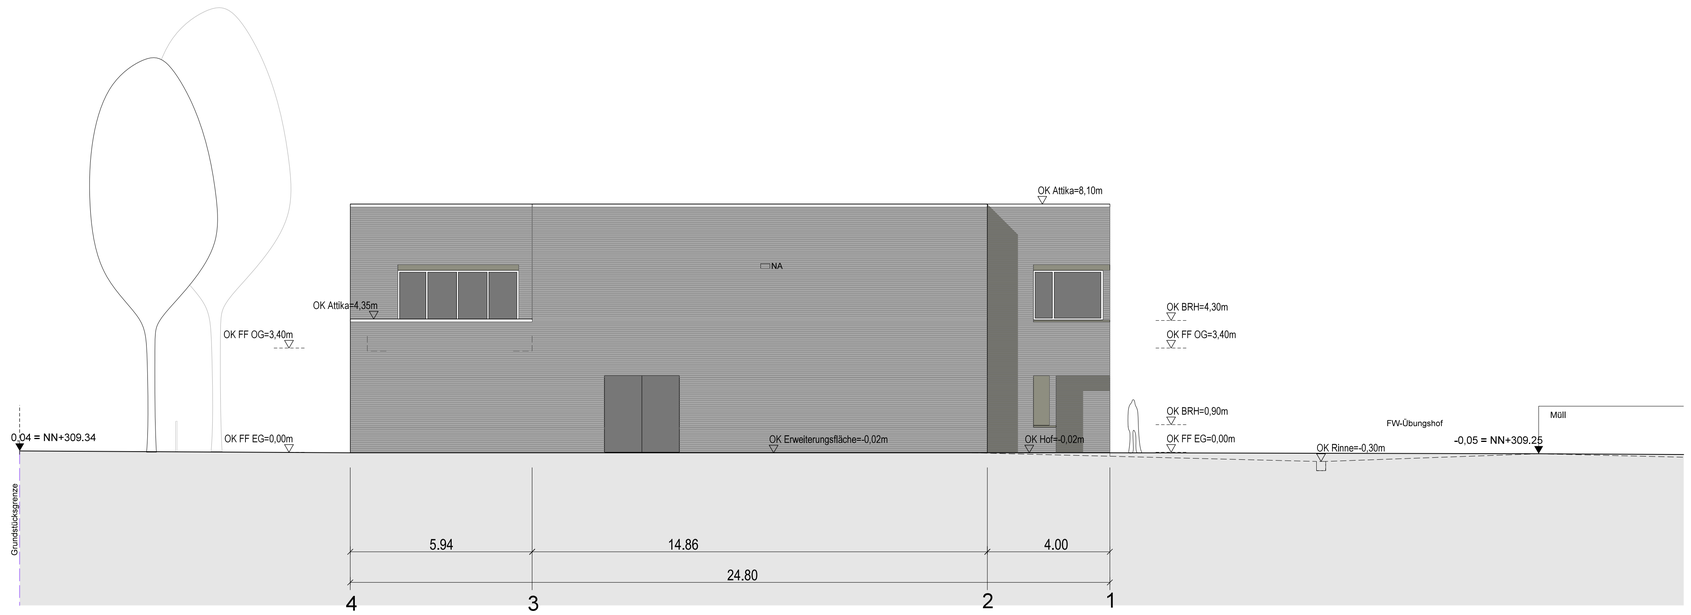

ANSICHT NORD-OST - M 1:100

LEGENDE

Wand	Bestand	Neu	Abbruch	Brandwand

ABKÜRZUNGEN:

AD	ABGEHÄNGTE DECKEN
BRH	BRÜSTUNGSHÖHE AB OK FF
BRH-U	BRÜSTUNGSHÖHE UMWEHRUNG AB OK FF
FE	FENSTER
FF	FERTIGFUSSBODEN
HK	HEIZKÖRPER
LH	LICHTE RAUMHOEHE
OK	OBERKANTE
RF	ROHFUSSBODEN
RWA	RAUCH - WÄRMEABZUG
UV	UNTERVERTEILER
UK	UNTERKANTE
VK	VORDERKANTE

FEUERWIDERSTANDSQUALITÄTEN:

FBW	Brandwand
F.. / T.. / G..	Wand / Tür / Verglasung ...
..30	Feuerwiderstandsdauer 30 Minuten (fh=feuerhemmend)
..60	Feuerwiderstandsdauer 60 Minuten (hf=hochfeuerhemmend)
..90	Feuerwiderstandsdauer 90 Minuten (fb=feuerbeständig)
RS	Rauchschutztür
DS	Tür dicht- u. selbstschließend
D	Tür dichtschließend
A1	nichtbrennbare Baustoffe
A2	nichtbrennbare Baustoffe mit brennbaren Bestandteilen
M	widerstandsfähig gegen zusätzlich mechanische Beanspruchung
B	brennbare Baustoffe
B1	schwerentflammbare Baustoffe
B2	normalentflammbare Baustoffe
AB	in wesentlichen Teilen aus nichtbrennbare Baustoffen
BA	Bauteile, deren tragende u. austeifende Teile aus brennbaren Baustoffen bestehen u. die allseitig eine brandschutztechnisch wirksame Bekleidung aus nichtbrennbaren Baustoffen (Brandschutzbekleidung) und Dämmstoffe aus nichtbrennbare Baustoffen haben.

HÖHENANGABEN:

OKFF / OKRF OKFF OKRF

OKFF EG = ± 0,00 = NN +309,30

ALLE FLÄCHENANGABEN DER RÄUME SIND BRUTTOFLÄCHEN
BRH BRÜSTUNGSHÖHEN BEZIEHEN SICH AUF OKFF

BAUHERR | ARCHITEKT

Bauherr

Stadt Nürnberg vertreten durch
WBG Kommunal GmbH
Breslauer Str. 396
90471 Nürnberg
Tel.: 0911-8004-0
Fax.:0911-100

Planer

KÖLLING ARCHITEKTEN BDA
parkstrasse 2, 61118 bad vilbel
postfach 1551, 61105 bad vilbel
t 06101-2008, f 06101-5240610
office@koellingarchitekten.com
www.koellingarchitekten.com

Projekt

Neubau FWGH Eibach
Gundelfinger Str. 16, 90451 Nürnberg

Bauvorhaben

Neubau eines Feuerwehrgerätehauses
mit Fahrzeughalle und Funktionstrakt mit
Umkleiden und Schulungsraum, sowie
12 Kfz-Stellplätzen

Liegenschaft

Nürnberg, Eibach
627/156

Planschlüssel


FEI_180731_AGB_03_AN_AW_XX_046_00_V

Projekt: 1804_FEI	Planinhalt: Entwurfsplanung - VORABZUG - Ansicht Süd-West und Nord-Ost	Datum: 31.07.2018
Datei: FEI/sheet.s01		Masstab: 1:100
Gezeichnet: sk / mk		Plan-Nr.: FEI-03-AN-AW-XX_046


1804_FEI	FEI	AGB	03	AN	AW	XX	046	00	180731	V
PROJEKT KA	BAUTEIL	PLANER	LPH	PLANART	EBENE	PLANINHALT	ZEICHN.NR.	INDEX	DATUM INDEX	STATUS

M:\1804_FEI\Entwurfsheet\sheet - FEI_180731_AGB_03_AN_AW_XX_046_00_V

RA-BA-Art

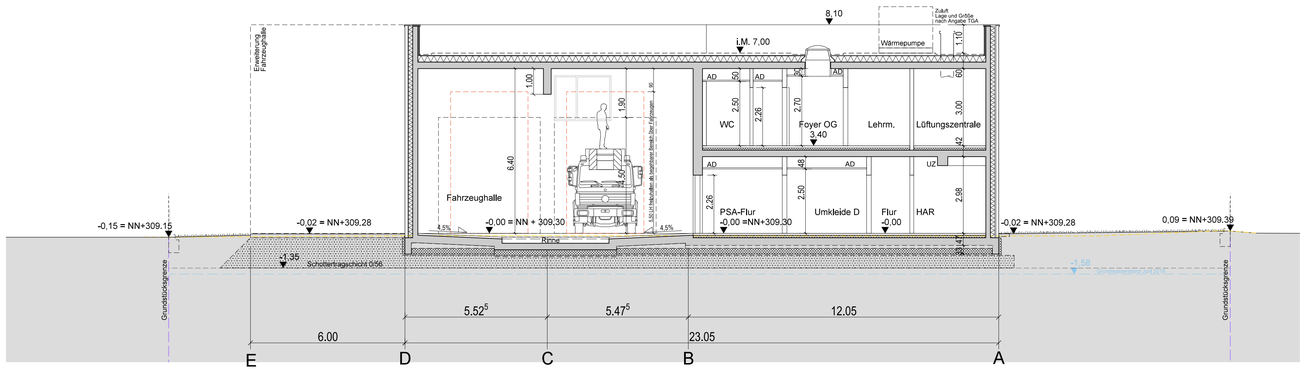

SCHNITT AA - M 1:100

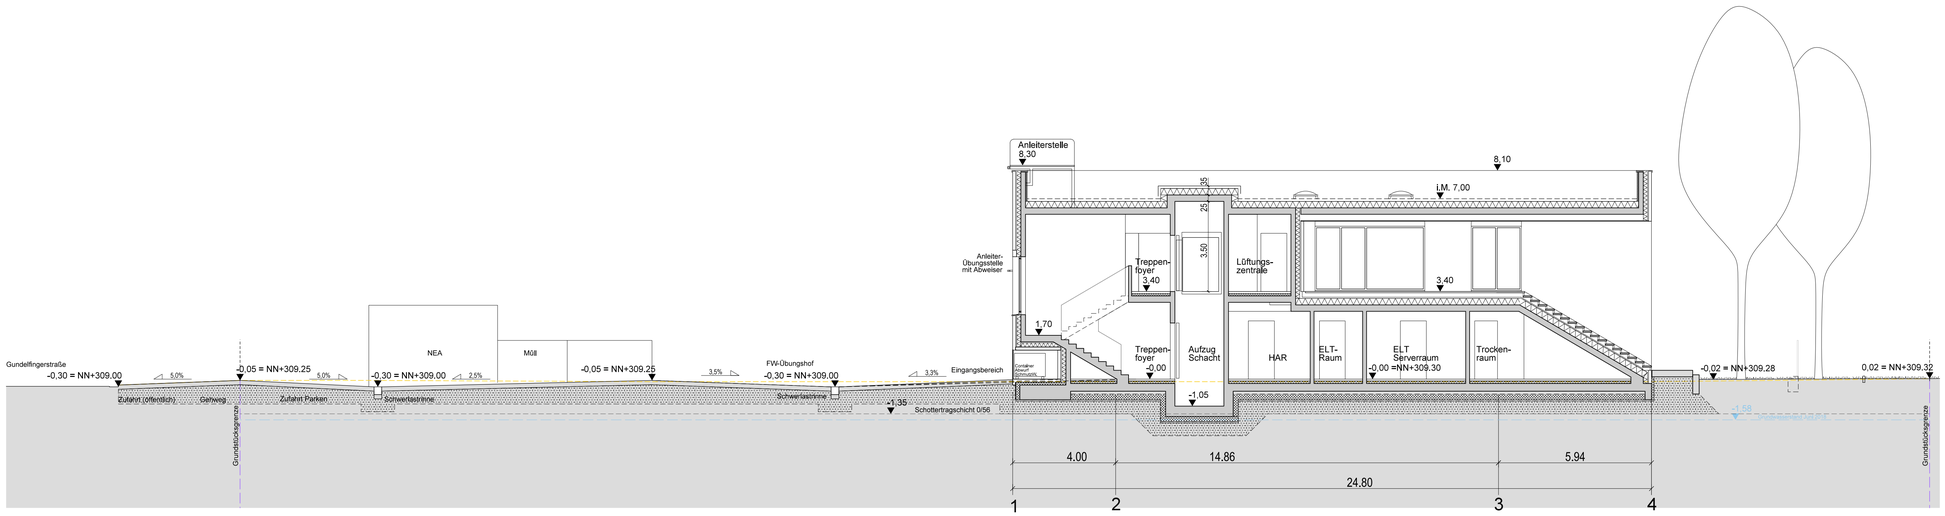

SCHNITT BB - M 1:100

LEGENDE

Wand	Bestand	Neu	Abbruch	Brandwand

ABKÜRZUNGEN:

AD	ABGEHÄNGTE DECKEN
BRH	BRÜSTUNGSHÖHE AB OK FF
BRH-U	BRÜSTUNGSHÖHE UMWEHRUNG AB OK FF
FE	FENSTER
FF	FERTIGFUSSBODEN
HK	HEIZKÖRPER
LH	LICHTE RAUMHOEHE
OK	OBERKANTE
RF	ROHFUSSBODEN
RWA	RAUCH - WÄRMEABZUG
UV	UNTERVERTEILER
UK	UNTERKANTE
VK	VORDERKANTE

FEUERWIDERSTANDSQUALITÄTEN:

FBW	Brandwand
F../T../G..	Wand / Tür / Verglasung ...
..30	Feuerwiderstandsdauer 30 Minuten (fh=feuerhemmend)
..60	Feuerwiderstandsdauer 60 Minuten (hf=hochfeuerhemmend)
..90	Feuerwiderstandsdauer 90 Minuten (fb=feuerbeständig)
RS	Rauchschutztür
DS	Tür dicht- u. selbstschließend
D	Tür dichtschließend
A1	nichtbrennbare Baustoffe
A2	nichtbrennbare Baustoffe mit brennbaren Bestandteilen
M	widerstandsfähig gegen zusätzlich mechanische Beanspruchung
B	brennbare Baustoffe
B1	schwerentflammbare Baustoffe
B2	normalentflammbare Baustoffe
AB	in wesentlichen Teilen aus nichtbrennbare Baustoffen
BA	Bauteile, deren tragende u. aussteifende Teile aus brennbaren Baustoffen bestehen u. die allseitig eine brandschutztechnisch wirksame Bekleidung aus nichtbrennbaren Baustoffen (Brandschutzbekleidung) und Dämmstoffe aus nichtbrennbare Baustoffen haben.

HÖHENANGABEN:

OKFF OKRF OKFF OKRF

OKFF EG = ± 0,00 = NN +309,30

ALLE FLÄCHENANGABEN DER RÄUME SIND BRUTTOFLÄCHEN
BRH BRÜSTUNGSHÖHEN BEZIEHEN SICH AUF OKFF

BAUHERR ARCHITEKT

Bauherr

Stadt Nürnberg vertreten durch
wbg Nürnberg KOMMUNAL
WBG Kommunal GmbH
Breslauer Str. 396
90471 Nürnberg
Tel.: 0911-8004-0
Fax.:0911-100

Planer

KÖLLING ARCHITEKTEN BDA
parkstrasse 2, 61118 bad vilbel
postfach 1551, 61105 bad vilbel
t 06101-2008, f 06101-5240610
office@koellingarchitekten.com
www.koellingarchitekten.com

Projekt

Neubau FWGH Eibach
Gundelfinger Str. 16, 90451 Nürnberg

Bauvorhaben

Neubau eines Feuerwehrgerätehauses mit Fahrzeughalle und Funktionstrakt mit Umkleiden und Schulungsraum, sowie 12 Kfz-Stellplätzen

Liegenschaft


Nürnberg, Eibach
627/156

Planschlüssel


FEI_180731_AGB_03_SH_AA_XX_047_00_V

Projekt	Planinhalt	Datum
1804_FEI	Entwurfsplanung - VORABZUG -	31.07.2018
Datei: FEI/sheet.s01	Schnitte AA - Quer BB - Längs	Masstab: 1:100
Gezeichnet: ts/sk/mk		Plan-Nr.: FEI-03-SN-AA-XX_047

1804_FEI	FEI	AGB	03	SH	AA	XX	047	00	180731	V
PROJEKT KA	BAUTEIL	PLANER	LPH	PLANART	EBENE	PLANINHALT	ZEICHN.NR.	INDEX	DATUM INDEX	STATUS

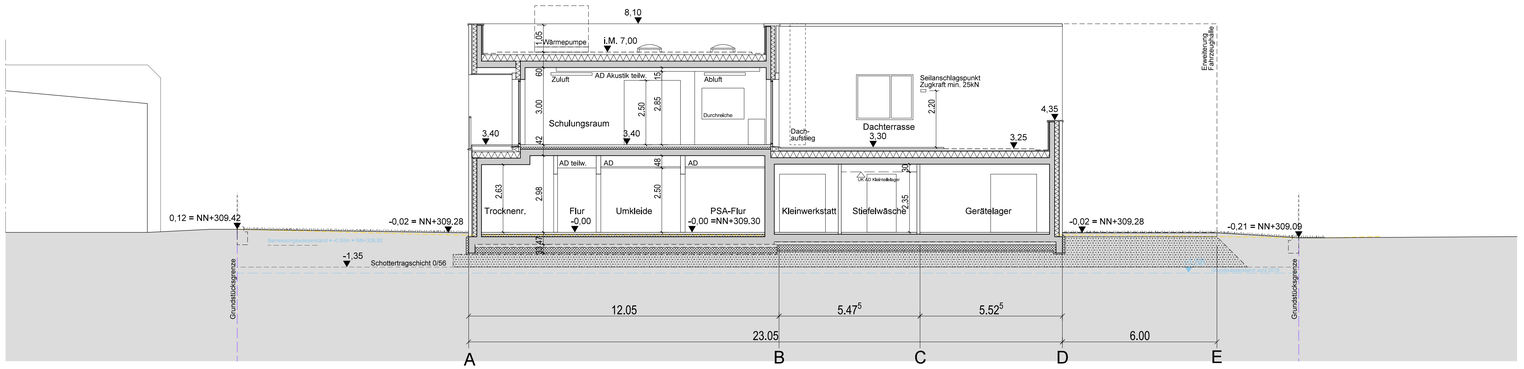

SCHNITT CC - M 1:100

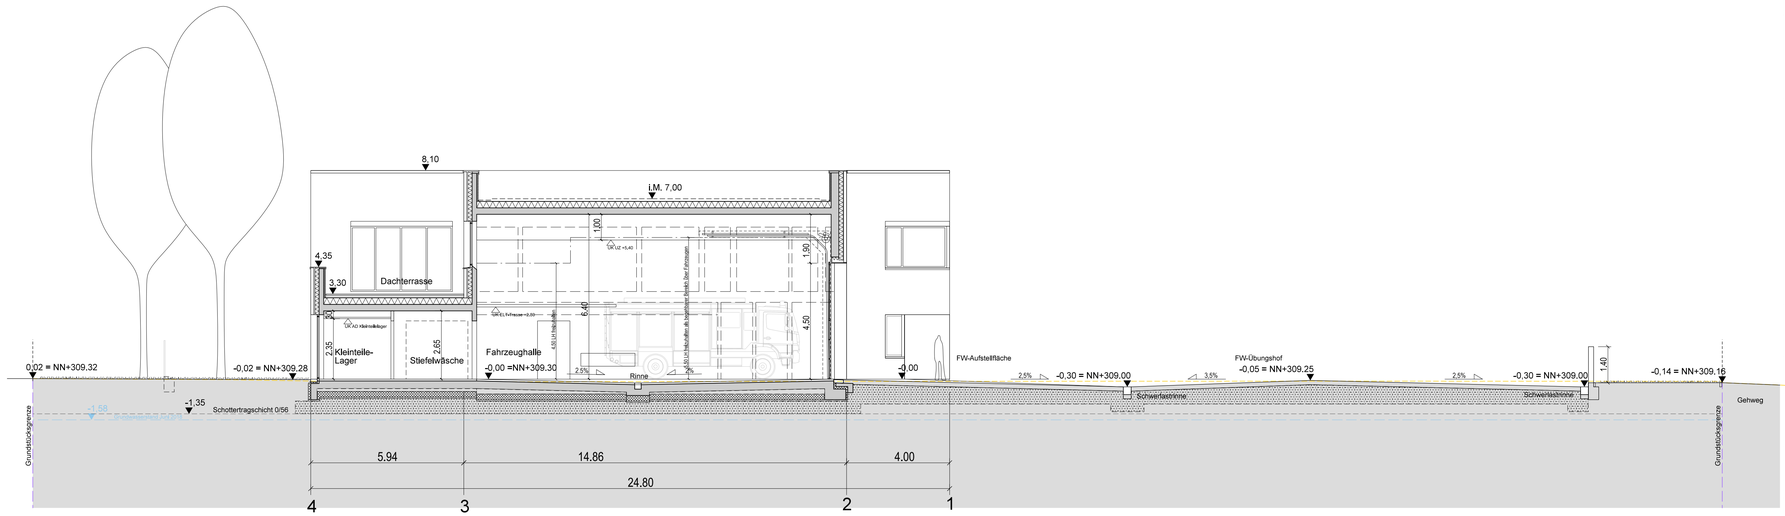

SCHNITT DD - M 1:100

LEGENDE

Wand	Bestand	Neu	Abbruch	Brandwand

ABKÜRZUNGEN:

AD	ABGEHÄNGTE DECKEN
BRH	BRÜSTUNGSHÖHE AB OK FF
BRH-U	BRÜSTUNGSHÖHE UMWEHRUNG AB OK FF
FE	FENSTER
FF	FERTIGFUSSBODEN
HK	HEIZKÖRPER
LH	LICHTE RAUMHOEHE
OK	OBERKANTE
RF	ROHFUSSBODEN
RWA	RAUCH - WÄRMEABZUG
UV	UNTERVERTEILER
UK	UNTERKANTE
VK	VORDERKANTE

FEUERWIDERSTANDSQUALITÄTEN:

FBW	Brandwand
F_ / T_ / G_	Wand / Tür / Verglasung _
..30	Feuerwiderstandsdauer 30 Minuten (fh=feuerhemmend)
..60	Feuerwiderstandsdauer 60 Minuten (hfhhochfeuerhemmend)
..90	Feuerwiderstandsdauer 90 Minuten (fb=feuerbeständig)
RS	Rauchschutztür
DS	Tür dicht- u. selbstschließend
D	Tür dichtschließend
A1	nichtbrennbare Baustoffe
A2	nichtbrennbare Baustoffe mit brennbaren Bestandteilen
M	widerstandsfähig gegen zusätzlich mechanische Beanspruchung
B	brennbare Baustoffe
B1	schwerentflammbare Baustoffe
B2	normalentflammbare Baustoffe
AB	in wesentlichen Teilen aus nichtbrennbare Baustoffen
BA	Bauteile, deren tragende u. aussteifende Teile aus brennbaren Baustoffen bestehen u. die allseitig eine brandschutztechnisch wirksame Bekleidung aus nichtbrennbaren Baustoffen (Brandschutzbekleidung) und Dämmstoffe aus nichtbrennbare Baustoffen haben.

HÖHENANGABEN:

OKFF / OKRF — OKFF — OKRF

OKFF EG = ± 0.00 = NN +309,30

ALLE FLÄCHENANGABEN DER RÄUME SIND BRUTTOFLÄCHEN
BRH BRÜSTUNGSHÖHEN BEZIEHEN SICH AUF OKFF

BAUHERR ARCHITEKT

Bauherr	Stadt Nürnberg vertreten durch wbg Nürnberg KOMMUNAL WBG Kommunal GmbH Breslauer Str. 396 90471 Nürnberg Tel.: 0911-8004-0 Fax.:0911-100
Planer	KÖLLING ARCHITEKTEN BDA parkstrasse 2, 61118 bad vilbel postfach 1551, 61105 bad vilbel t 06101-2008, f 06101-5240610 office@koellingarchitekten.com www.koellingarchitekten.com
Projekt	Neubau FWGH Eibach Gundelfinger Str. 16, 90451 Nürnberg
Bauvorhaben	Neubau eines Feuerwehrgerätehauses mit Fahrzeughalle und Funktionstrakt mit Umkleiden und Schulungsraum, sowie 12 Kfz-Stellplätzen
Liegenschaft	Nürnberg, Eibach 627/156
Planschlüssel	FEI_180731_AGB_03_SH_AA_XX_061_00_V

Projekt: 1804_FEI	Planinhalt: Entwurfsplanung Schnitte CC - Quer Schulungsraum DD - Längs Fahrzeughalle	Datum: 31.07.2018
Datei: FBU/sheet.s01		Masstab: 1:100
Gezeichnet: ts/sk/mk		Plan-Nr.: FEI-03-SN-AA-XX_061

1804_FEI	FEI	AGB	03	SH	AA	XX	061	00	180731	V
PROJEKT KA	BAUTEIL	PLANER	LPH	PLANART	EBENE	PLANINHALT	ZEICHN.NR.	INDEX	DATUM INDEX	STATUS