




Ansicht von Norden



Ansicht von Osten

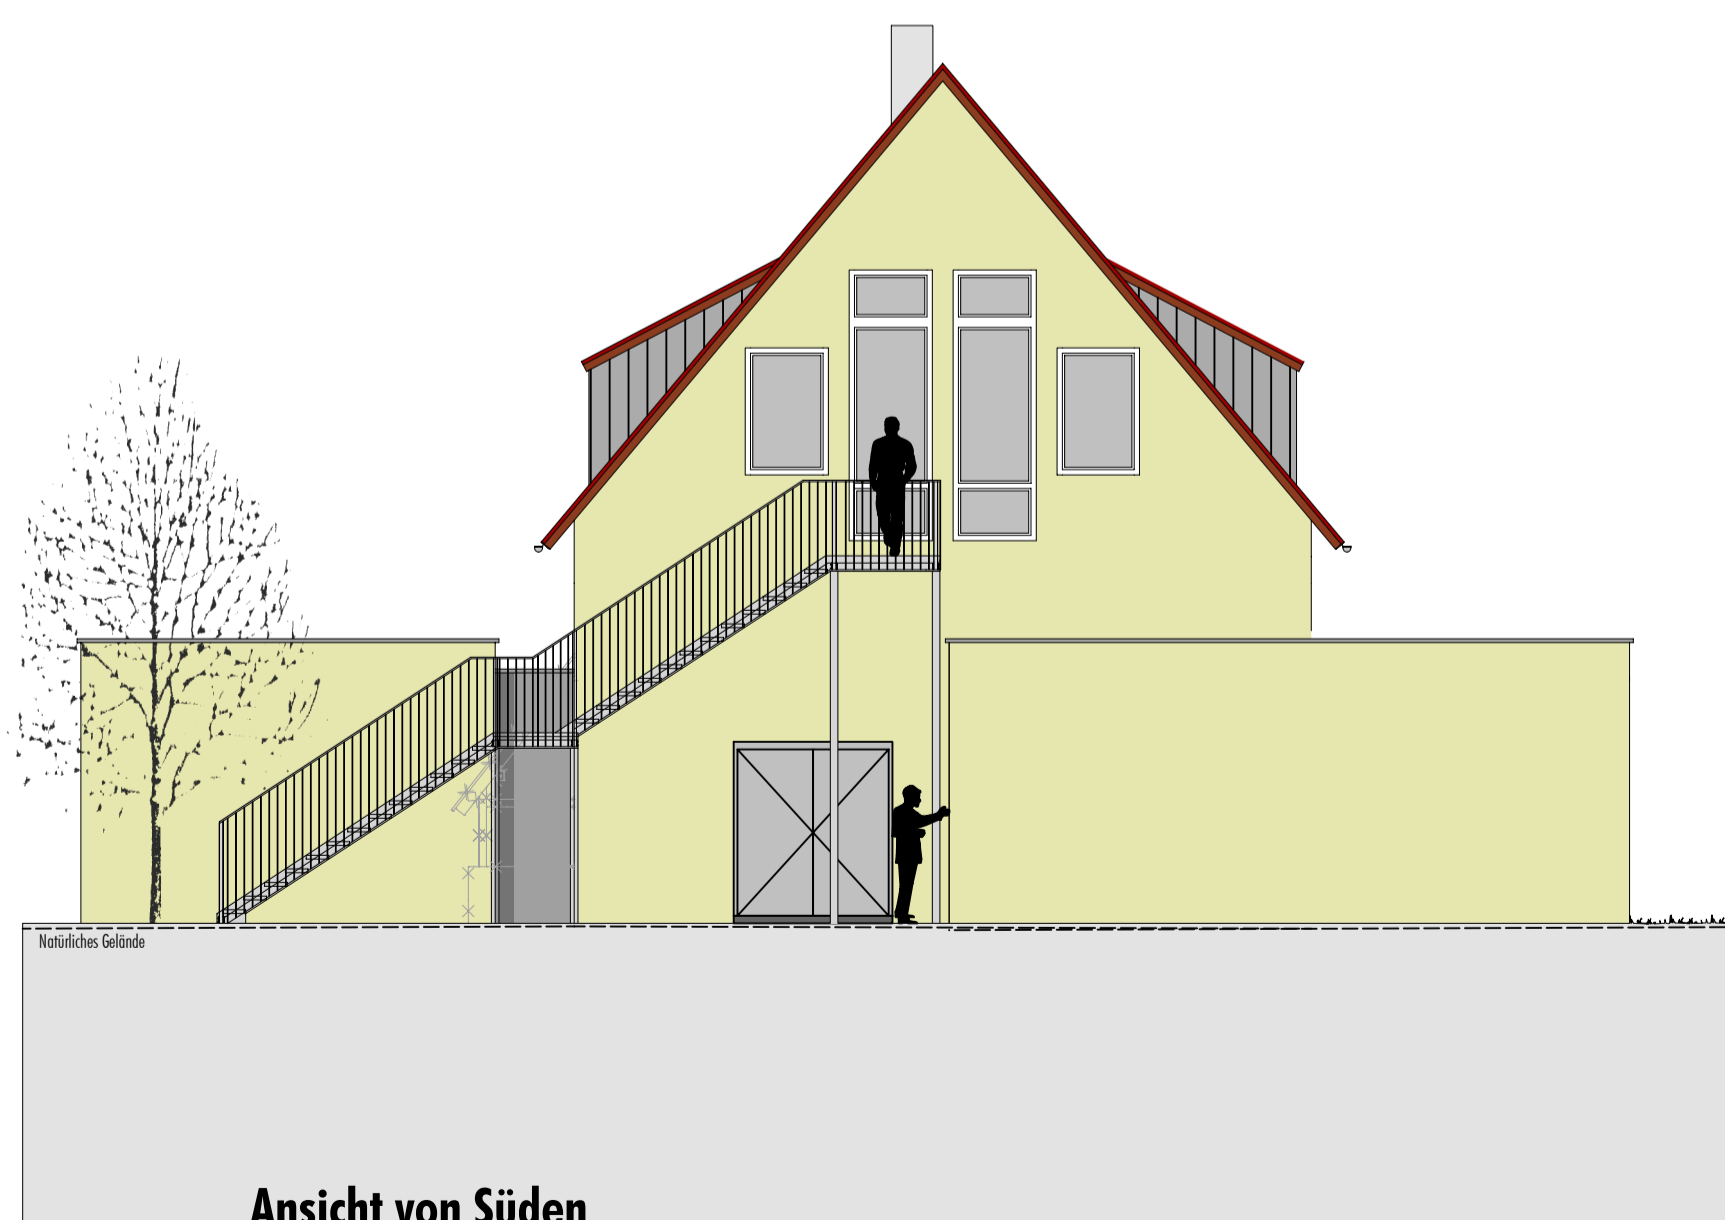

Ansicht von Süden



Ansicht von Westen

Entwurfsplanung

FWGH Kornburg
90455 Nürnberg, Flur Nr.: 151

Der Bauherr:
Stadt Nürnberg vertreten durch
WBG KOMMUNAL GmbH
Breslauer Straße 396
90471 Nürnberg
Tel: 0911 / 8004-0
Fax: 0911 / 8004-100



Die Nachbarn:

Flur Nr.: 149/4, Gempel Angelika, Richweg 6, 90530 Wendelstein
Gempel Christian, Kalkgrubenweg 27, 90455 Nürnberg

Flur Nr.: 152, Wiedmann Gerhard, Untereschenbach 2, 91575 Windsbach

Flur Nr.: 79/11, 148/2, 149/23, Stadt Nürnberg, Theresienstraße 9, 90455 Nürnberg

Der Architekt:

**ARCHITEKT
DOMSCHEIT**

Harald Domscheit
Architekt | Dipl.-Ing. Univ.

Büro Ansbach	Büro Leutershausen				
Karlstraße 7	91522 Ansbach	Kornblumenweg 14	91578 Leutershausen	www.architekten01.de	
0981 30 972 268 0	0981 30 972 268 99	09823 30 1429	09823 30 8904	info@architekten01.de	

Maßstab:
1:100

Plan-Nr.:
302

Gezeichnet:
jb/tm

Datum:
28.08.2018

Ansichten