

Nachbar:	Stadt Nürnberg Äußere Laufer Gasse 25-27 90403 Nürnberg	Fl.-Nr. 253/4 Fl.-Nr. 254/431 Fl.-Nr. 254/573	Franz, Hans Leonhard Kaprunner Str. 61 90475 Nürnberg	Fl.-Nr. 254/353 Fl.-Nr. 254/374 Fl.-Nr. 254/385
	Franz, Hans Leonhard Kaprunner Str. 61 90475 Nürnberg	Fl.-Nr. 254/719	Franz, Hans Leonhard Kaprunner Str. 61 90475 Nürnberg	Fl.-Nr. 254/732
	Helmreich, Brigitte Kaprunner Str. 59 90475 Nürnberg		Schäfer, Alexander Kaprunner Str. 63 90475 Nürnberg	
	Helmreich, Erwin Kaprunner Str. 59 90475 Nürnberg		Schäfer, Rosa Kaprunner Str. 67 90475 Nürnberg	
	Schäfer, Alexander Kaprunner Str. 63 90475 Nürnberg		Wolfermann, Doris Kaprunner Str. 67 90475 Nürnberg	
	Schäfer, Rosa Kaprunner Str. 63 90475 Nürnberg		Zeilmann, Daniel Kaprunner Str. 65 90475 Nürnberg	
	Wolfermann, Doris Kaprunner Str. 67 90475 Nürnberg		Zeilmann, Gabriele Am Feuchter Brücklein 8, 90475 Nürnberg	
	Zeilmann, Daniel Kaprunner Str. 65 90475 Nürnberg			
	Zeilmann, Gabriele Am Feuchter Brücklein 8, 90475 Nürnberg			

Bauherr: Stadt Nürnberg vertreten durch
WBG Kommunal GmbH

Breslauer Strasse 396
90471 Nürnberg
Tel: 0911 / 8004-0
Fax: 0911 / 8004-100


wbg
Nürnberg
KOMMUNAL

Projekt:


**Umbau und Anbau
FWGH Moorenbrunn
in 90475 Nürnberg**

Gemarkung: Fischbach b. Nürnberg
Fl.-Nr.: 254/373

Planart:	Entwurf		
Ansichten	Masstab:	1:100	
	Plan-Nr.:	A08	
	Datum:	21.08.2018	Gez. str
Planverfasser:	Architekten Teuber und Korder Oliver Korder, Architekt, Dipl.-Ing.(FH) Oberhäuserstraße 38 91522 Ansbach		

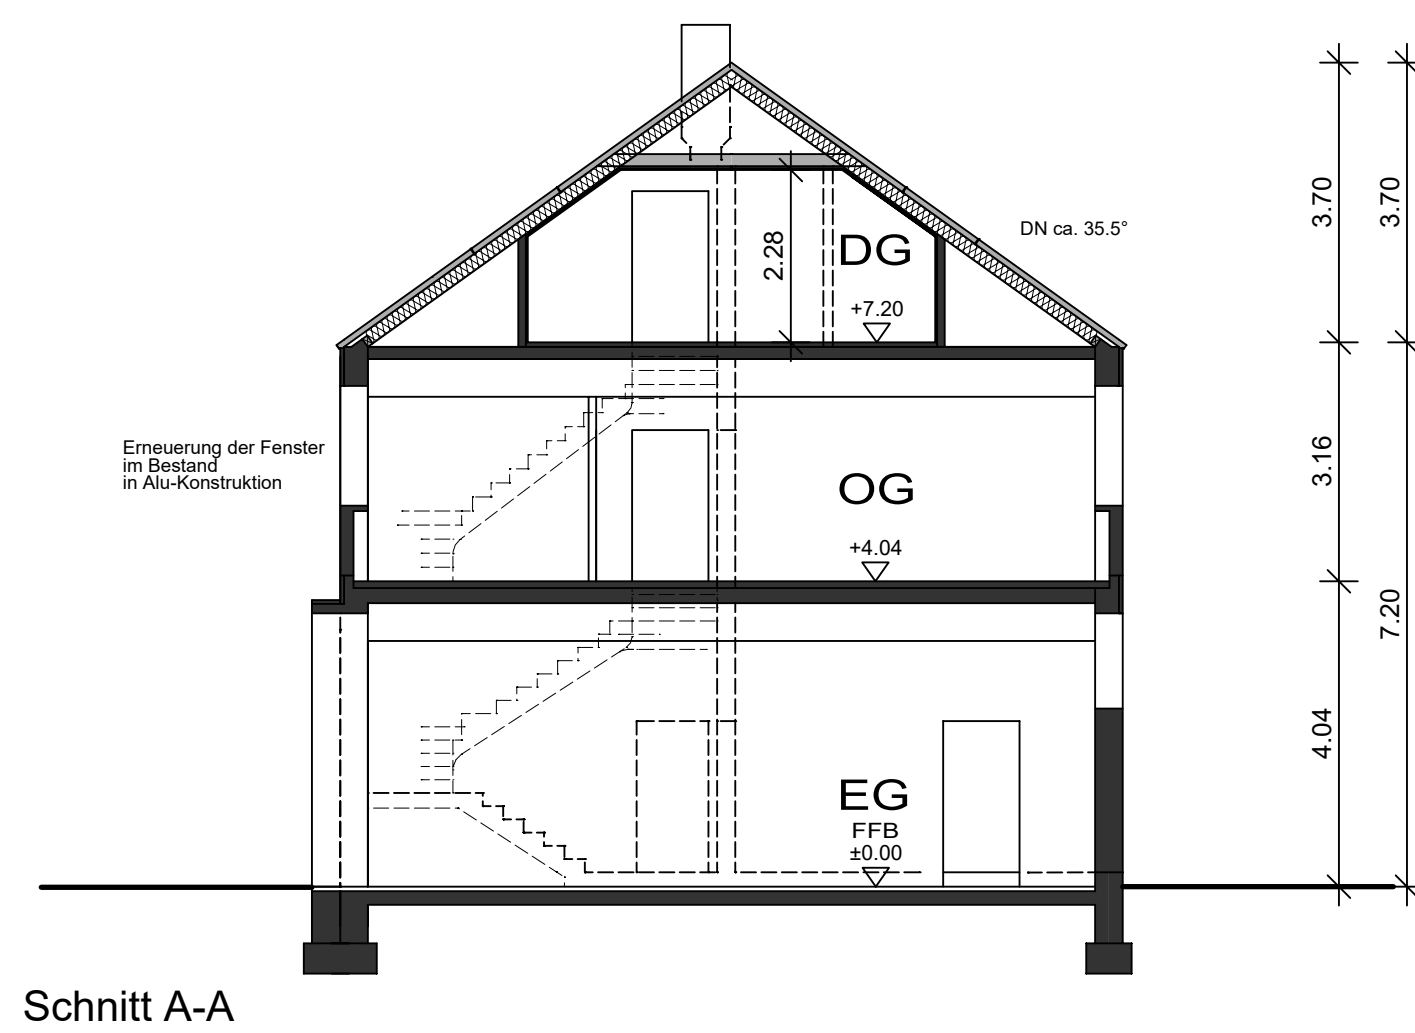

Schnitt A-A

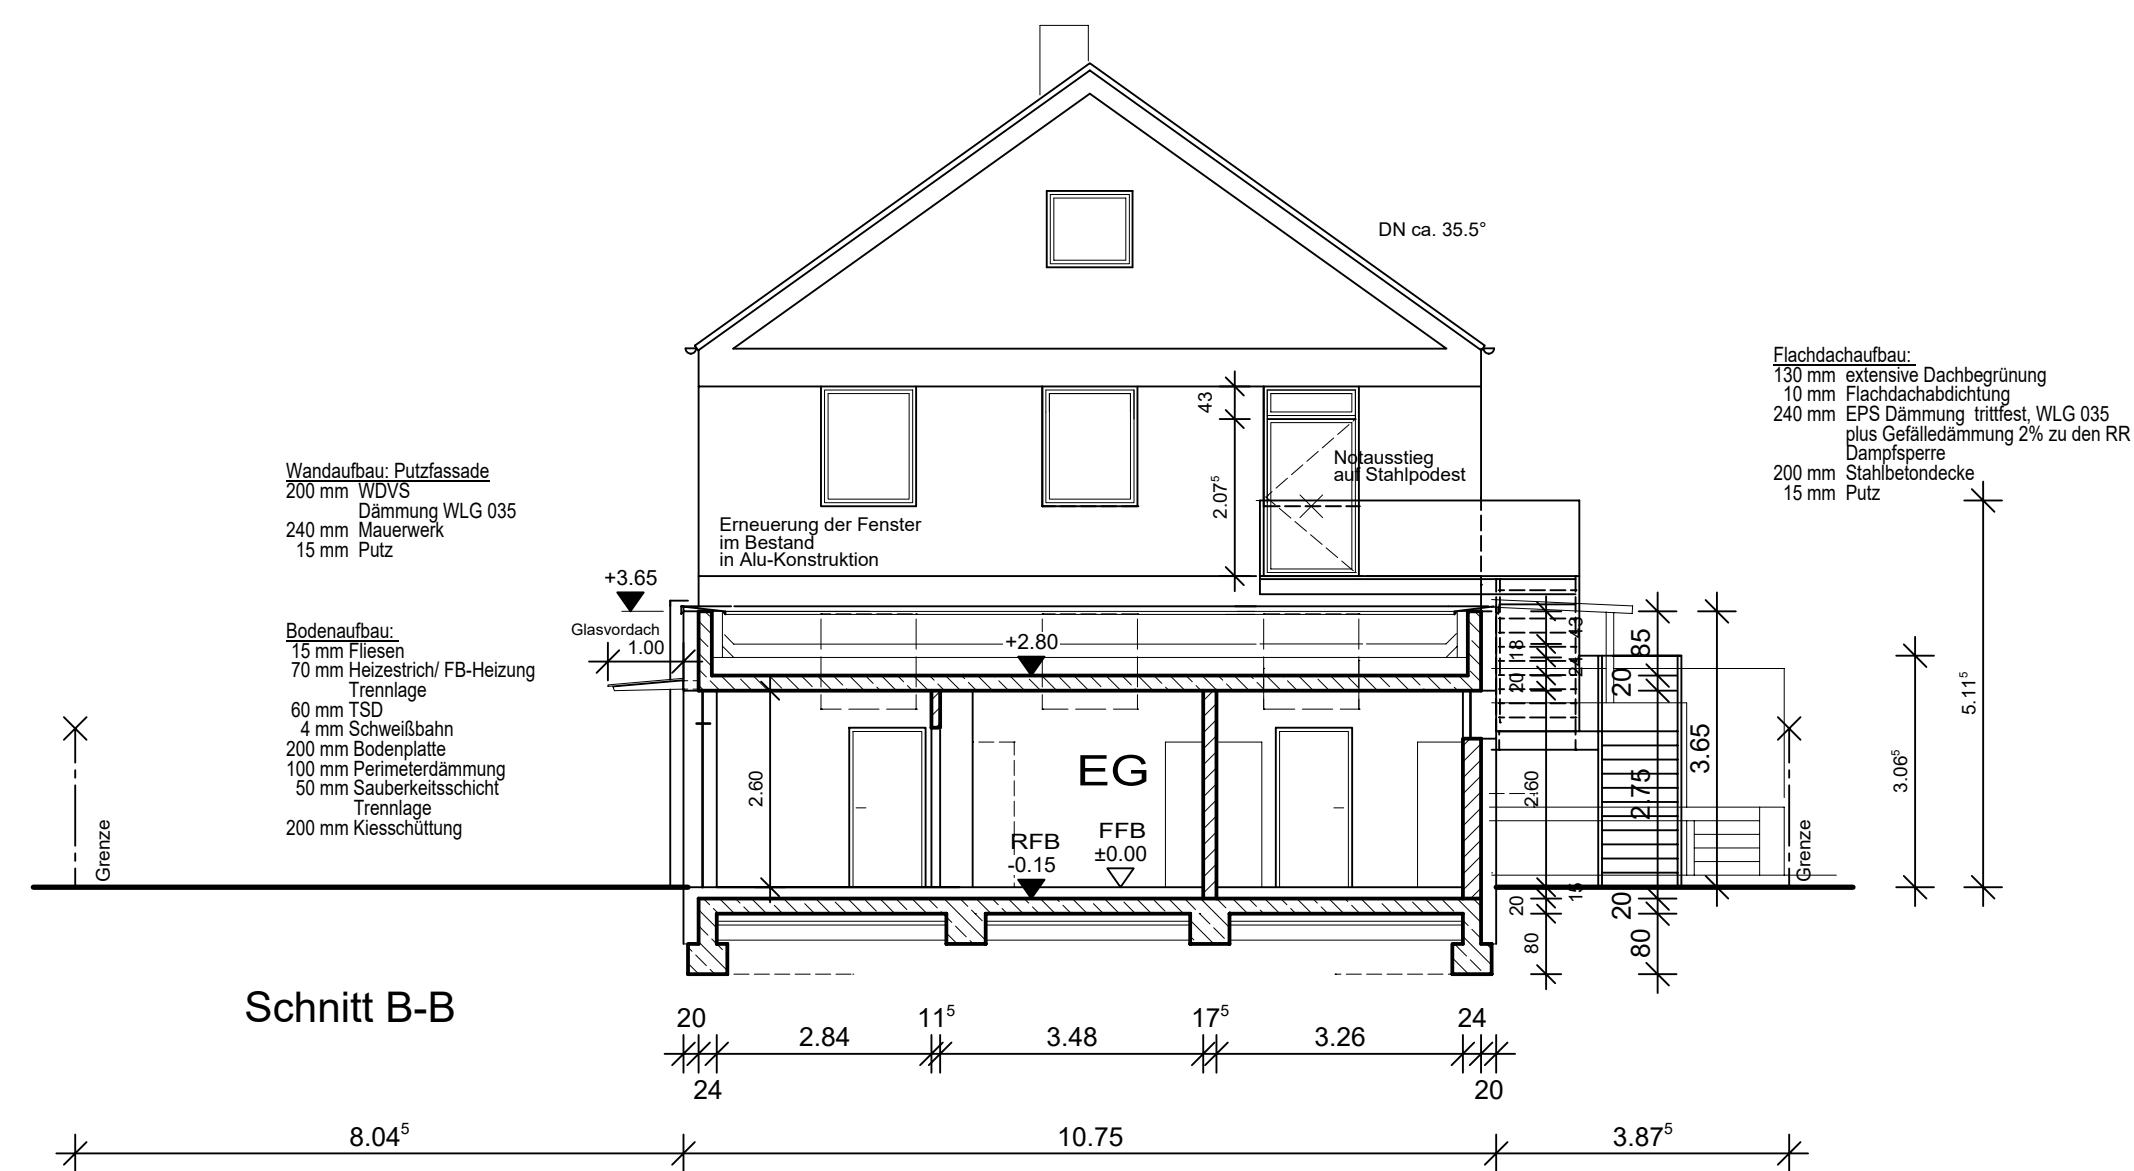

Schnitt B-B

Nachbarn:	Stadt Nürnberg Äußere Laufer Gasse 25-27 90403 Nürnberg	Fl.-Nr. 253/4 Fl.-Nr. 254/431 Fl.-Nr. 254/573	Franz, Hans Leonhard Kaprunner Str. 61 90475 Nürnberg	Fl.-Nr. 254/353 Fl.-Nr. 254/374 Fl.-Nr. 254/385
	Franz, Hans Leonhard Kaprunner Str. 61, 90475 Nürnberg Helmreich, Brigitte Kaprunner Str. 59, 90475 Nürnberg Helmreich, Erwin Kaprunner Str. 59, 90475 Nürnberg Schäfer, Alexander Kaprunner Str. 63, 90475 Nürnberg Schäfer, Rosa Kaprunner Str. 63, 90475 Nürnberg Schäfer, Rosa Kaprunner Str. 63, 90475 Nürnberg Zeilmann, Daniel Kaprunner Str. 67, 90475 Nürnberg Zeilmann, Daniel Kaprunner Str. 65, 90475 Nürnberg Zeilmann, Gabriele Am Feuchter Brücklein 8, 90475 Nürnberg	Fl.-Nr. 254/719	Franz, Hans Leonhard Kaprunner Str. 61, 90475 Nürnberg Schäfer, Alexander Kaprunner Str. 63, 90475 Nürnberg Schäfer, Rosa Kaprunner Str. 63, 90475 Nürnberg Wolferrmann, Doris Kaprunner Str. 67, 90475 Nürnberg Zeilmann, Daniel Kaprunner Str. 65, 90475 Nürnberg Zeilmann, Gabriele Am Feuchter Brücklein 8, 90475 Nürnberg	Fl.-Nr. 254/732

Bauherr: **Stadt Nürnberg** vertreten durch
WBG Kommunal GmbH

Breslauer Strasse 396
90471 Nürnberg
Tel: 09111 / 8004-0
Fax: 0911 / 8004-100

Projekt:

Umbau und Anbau FWGH Moorenbrunn in 90475 Nürnberg

Gemarkung: Fischbach b. Nürnberg
Fl.-Nr.: 254/373

Planart: **Entwurf**

Schnitte A-A, B-B	Masstab:	1:100	
	Plan-Nr.:	A07	
	Datum:	21.08.2018	Gez. str

Planverfasser: **Architekten Teuber und Korder**
Oliver Korder, Architekt, Dipl.-Ing.(FH)
Oberhäuserstraße 38 91522 Ansbach