


Nord-Osten (Halle)



Nord-Osten (Haus)

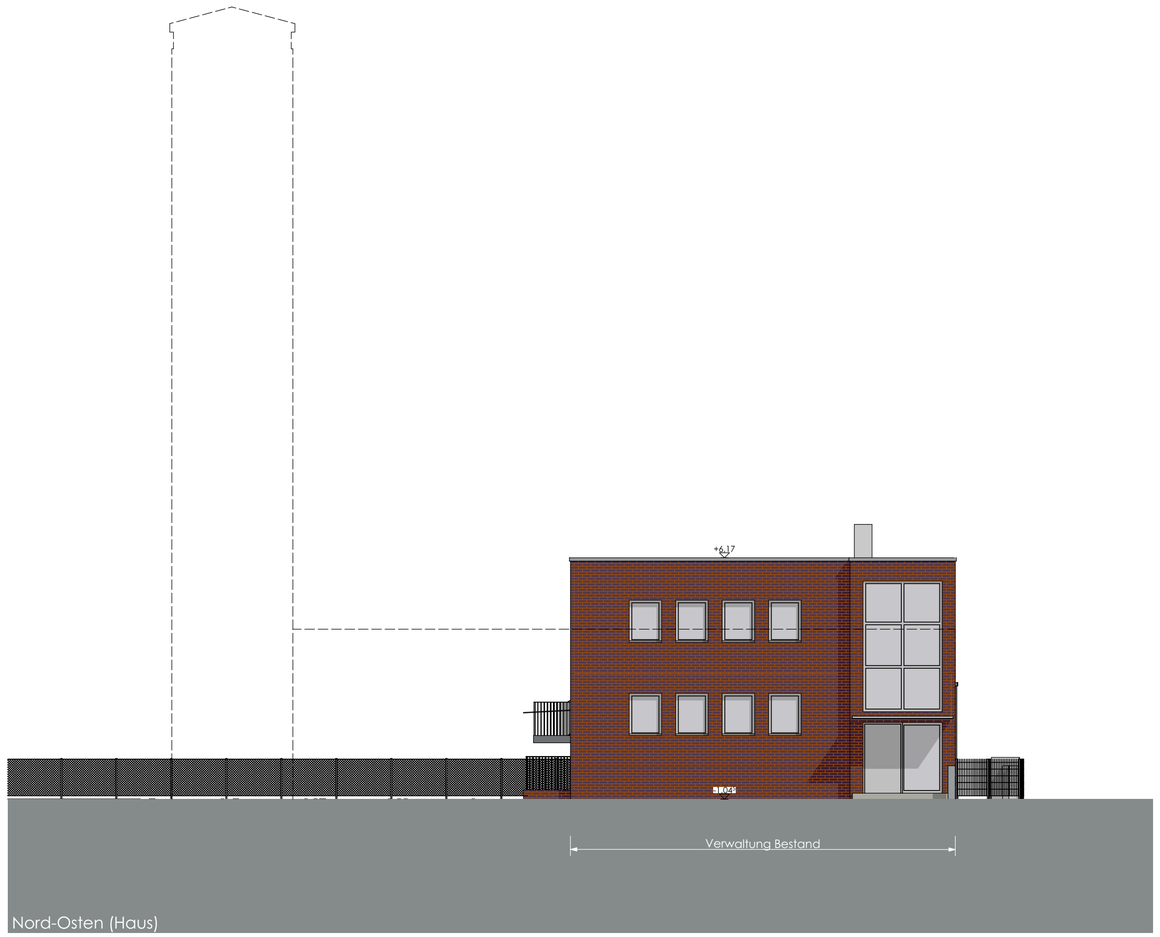

Nord-Westen

Nachbarn:

Flur Nr. 29/1; 183/2
Freistaat Bayern

Flur Nr. 29; 181
Dr. Muschweck Herbert
Worzeldorfer Hauptstraße 25, 90455 Nürnberg

Flur Nr. 29/4; 60/2; 180/2; 183/3
Stadt Nürnberg
Äußere Laufer Gasse 25-27; 90403 Nürnberg

Flur Nr. 181/2
Anlieger an diesem Grundstück

-

-

-

-

Bauvorhaben:

Sanierung und Anbau FWGH Worzeldorf

Worzeldorfer Hauptstr. 3 90455 Nürnberg Flur Nr. 183

Bauherr:

STADT NÜRNBERG
vertreten durch:
WBG KOMMUNAL GmbH
Breslauer Straße 396
90471 Nürnberg
Tel: 0911/8004-0
Fax: 0911/8004-100
E-Mail: -

wbg Nürnberg KOMMUNAL

Architekt:

EIS ARCHITEKTEN GmbH
Michael Seidenath

WUNDERBURG 2 · 96050 BAMBERG
TEL.: 0951/91545-0 · FAX: 0951/91545-20
E-MAIL: INFO@EIS-ARCHITEKTEN.DE
INTERNET: WWW.EIS-ARCHITEKTEN.DE


Ansichten 1

Entwurf 05

Planersteller	Datum	Maßstab
Markus Stutzmann	30.07.2018	**1:100**



Süd-Westen (Halle)

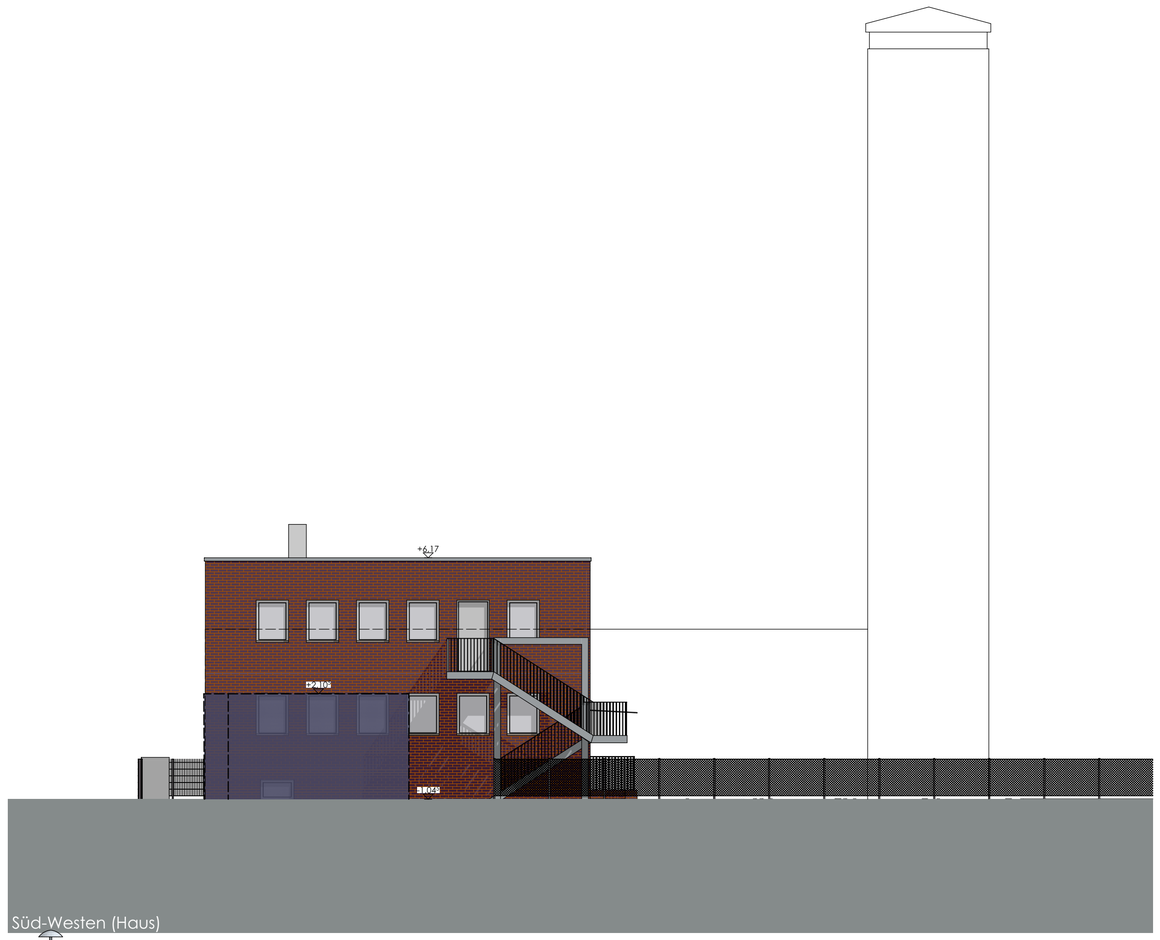

Süd-Westen (Haus)



Süd-Osten

Nachbarn:

Flur Nr. 29/1; 183/2
Freistaat Bayern

Flur Nr. 29; 181
Dr. Muschweck Herbert
Worzeldorfer Hauptstraße 25, 90455 Nürnberg

Flur Nr. 29/4; 60/2; 180/2; 183/3
Stadt Nürnberg
Äußere Laufer Gasse 25-27; 90403 Nürnberg

Flur Nr. 181/2
Anlieger an diesem Grundstück

-

-

-

-

Bauvorhaben:

Sanierung und Anbau FWGH Worzeldorf

Worzeldorfer Hauptstr. 3 90455 Nürnberg Flur Nr. 183

Bauherr:

STADT NÜRNBERG
vertreten durch:
WBG KOMMUNAL GmbH
Breslauer Straße 396
90471 Nürnberg
Tel: 0911/8004-0
Fax: 0911/8004-100
E-Mail: -

wbg Nürnberg KOMMUNAL

Architekt:


EIS ARCHITEKTEN GmbH
Michael Seidenath

WUNDERBURG 2 · 96050 BAMBERG
TEL.: 0951/91545-0 · FAX: 0951/91545-20
E-MAIL: INFO@EIS-ARCHITEKTEN.DE
INTERNET: WWW.EIS-ARCHITEKTEN.DE

Ansichten 2

Entwurf 06

Planersteller	Datum	Maßstab
Markus Stutzmann	30.07.2018	**1:100**

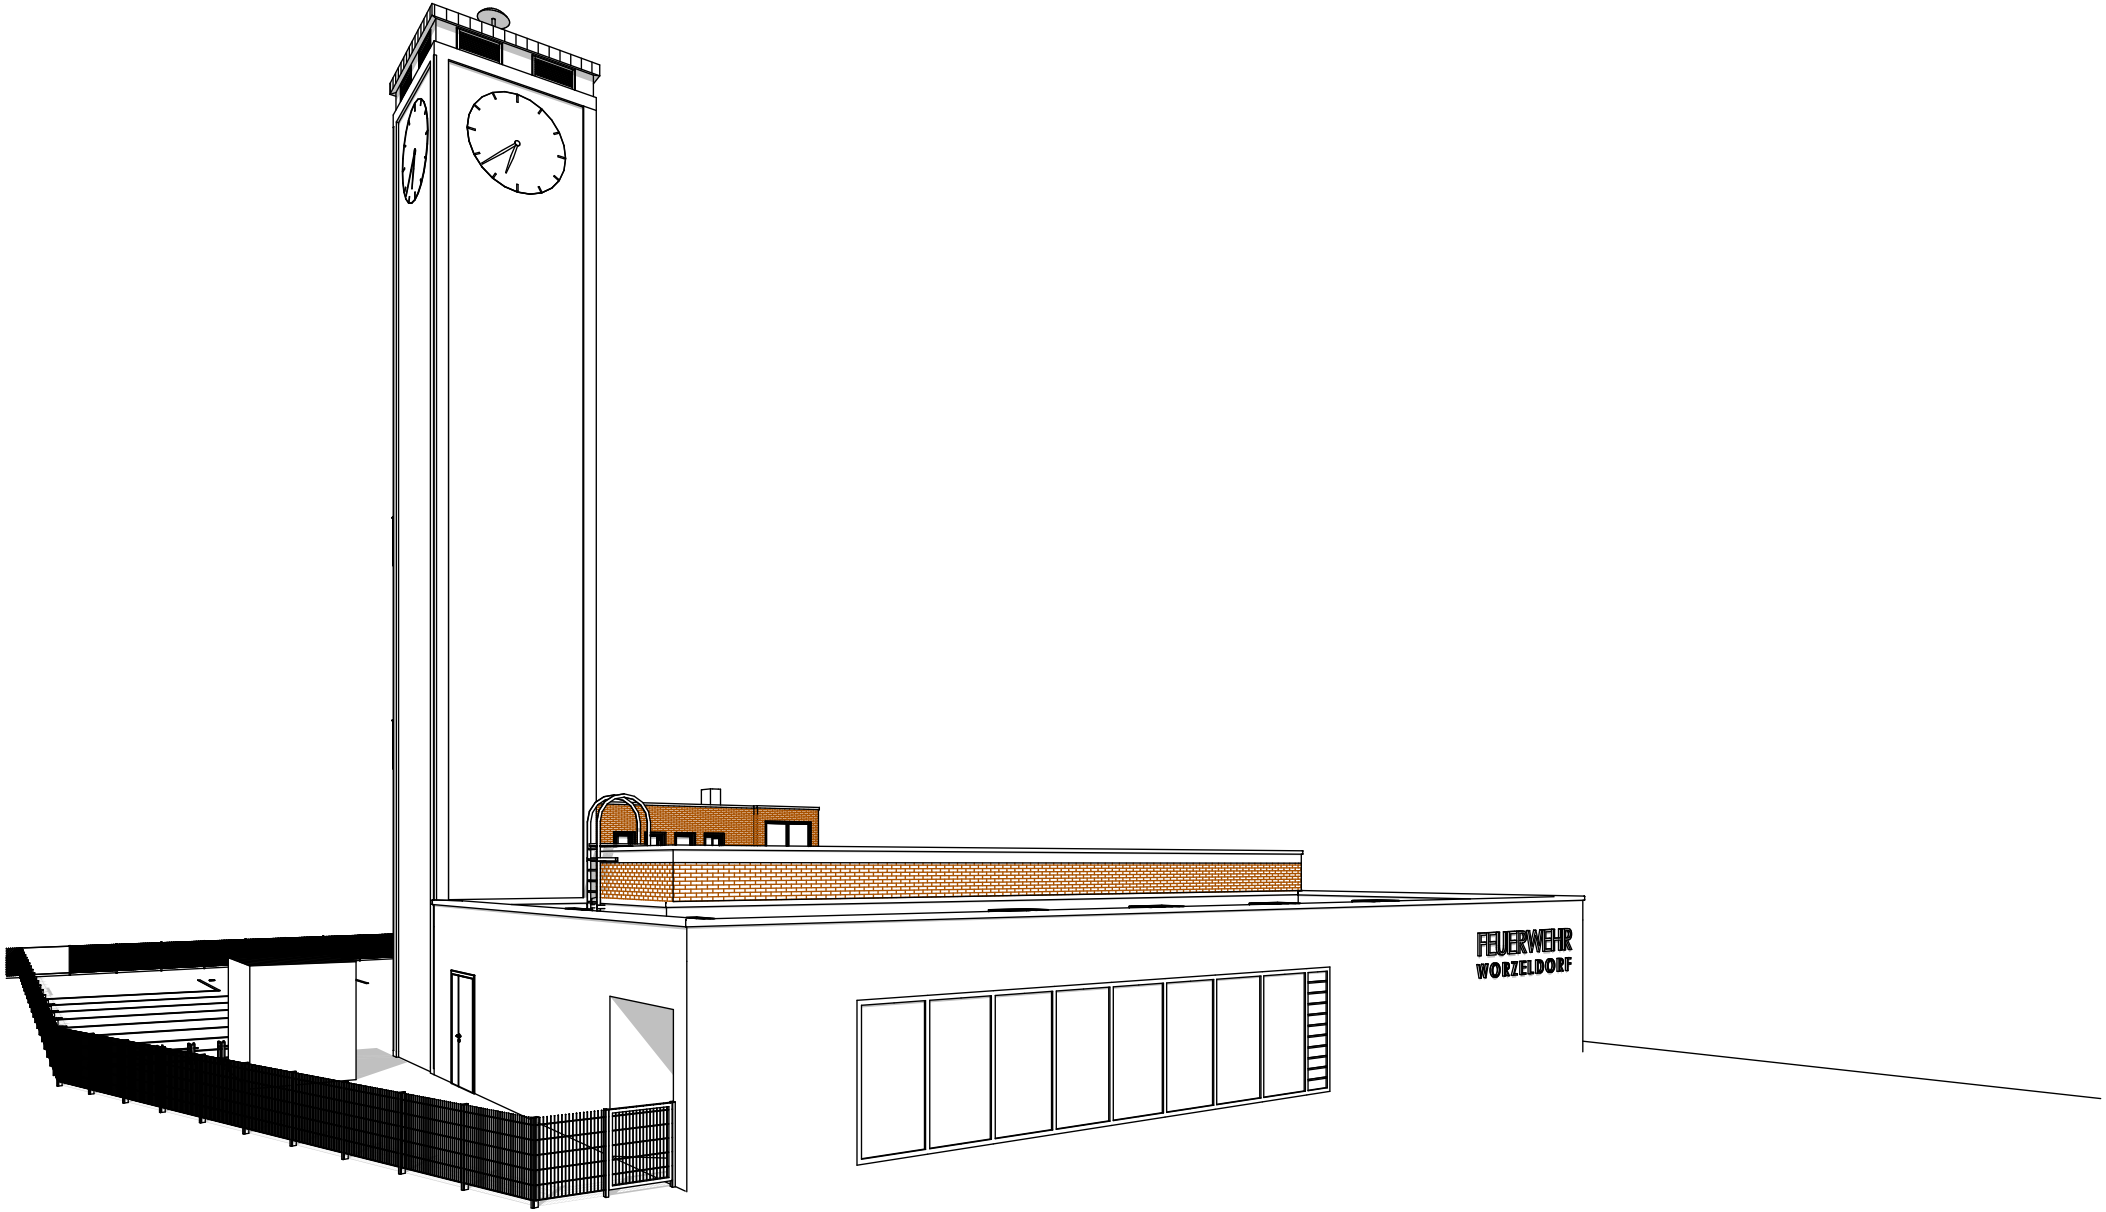

Projekt:

Sanierung und Anbau FWGH Worzeldorf

Worzeldorfer Hauptstr. 3 90455 Nürnberg Flur Nr. 183

Planbezeichnung:

Entwurf 07 **Perspektive 1**

Maßstab:

Datum:

30.07.2018

Bauherr:


STADT NÜRNBERG
vertreten durch:
WBG KOMMUNAL GmbH
Breslauer Straße 396
90471 Nürnberg
Tel.: 0911/8004-0
Fax: 0911/8004-100
email: -

wbg Nürnberg KOMMUNAL

Architekt:

EIS ARCHITEKTEN GMBH

WUNDERBURG 2 · 96050 BAMBERG
TEL.: 0951/91545-0 · FAX.: 0951/91545-20
E-MAIL: INFO@EIS-ARCHITEKTEN.DE
INTERNET: WWW.EIS-ARCHITEKTEN.DE

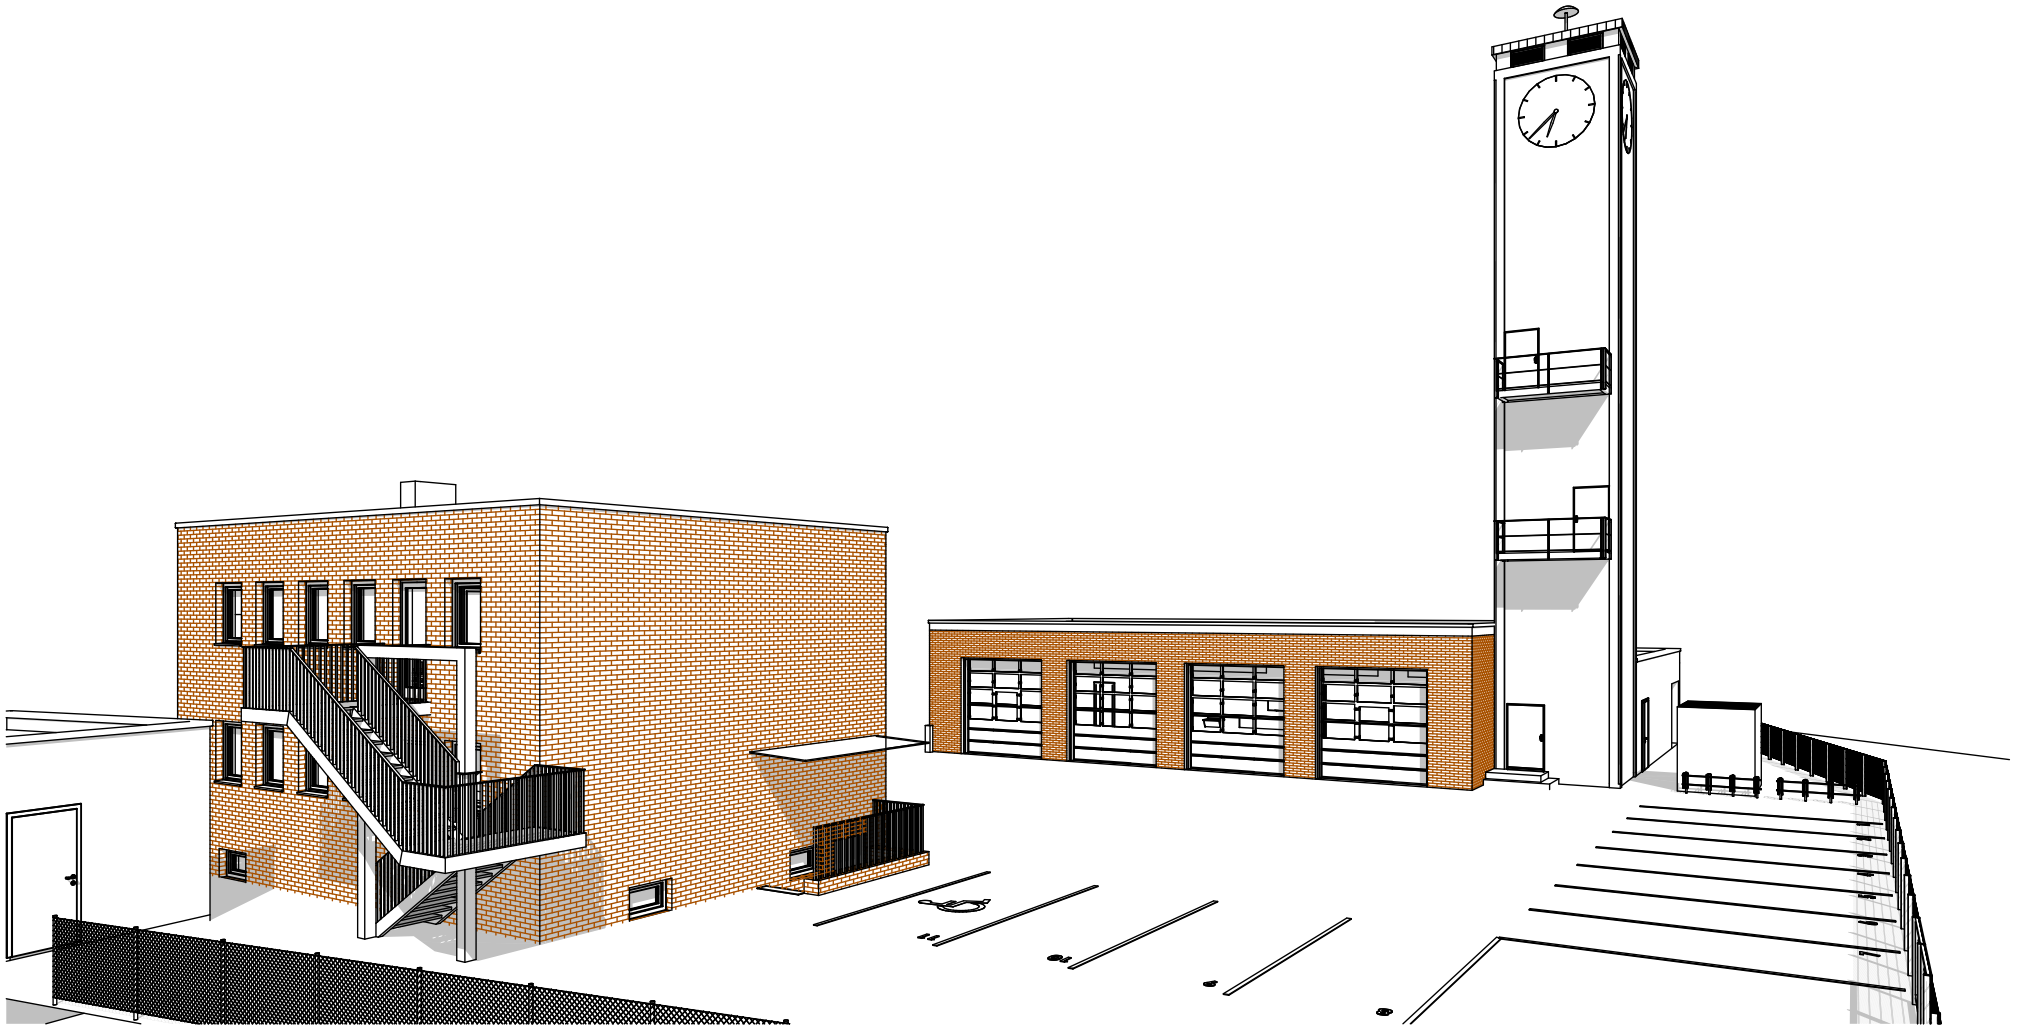

Projekt:

Sanierung und Anbau FWGH Worzeldorf

Worzeldorfer Hauptstr. 3 90455 Nürnberg Flur Nr. 183

Maßstab:

Planbezeichnung:

Entwurf 08 **Perspektive 2**

Datum:

30.07.2018

Bauherr:


STADT NÜRNBERG
vertreten durch:
WBG KOMMUNAL GmbH
Breslauer Straße 396
90471 Nürnberg
Tel.: 0911/8004-0
Fax: 0911/8004-100
email: -


wbg Nürnberg KOMMUNAL

Architekt:

EIS ARCHITEKTEN GMBH

WUNDERBURG 2 · 96050 BAMBERG
TEL.: 0951/91545-0 · FAX.: 0951/91545-20
E-MAIL: INFO@EIS-ARCHITEKTEN.DE
INTERNET: WWW.EIS-ARCHITEKTEN.DE

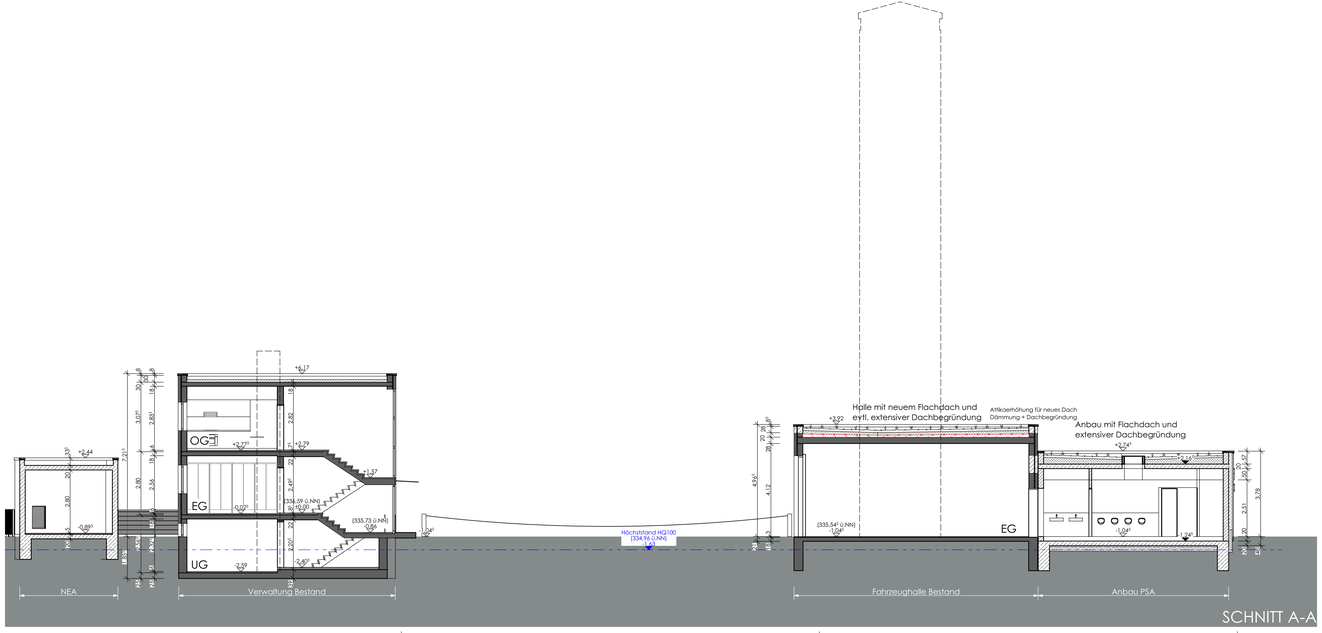

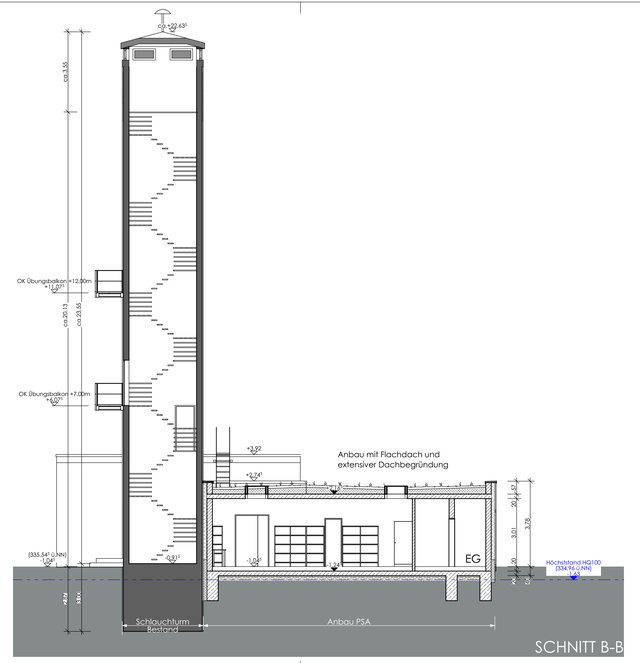

Plot: H:\EIS ARCHITEKTEN GmbH\WBG Nürnberg\FWGH Worzeldorf\02 CAD\1.EW 18.06.05 LPH3 .pln

Nachbarn:

Flur Nr. 291; 183/2
Freistaat Bayern

Flur Nr. 29; 181
Dr. Muschweck Herbert
Worzeldorfer Hauptstraße 25, 90455 Nürnberg

Flur Nr. 29/4; 60/2; 180/2; 183/3
Stadt Nürnberg
Äußere Laufer Gasse 25-27; 90403 Nürnberg

Flur Nr. 181/2
Anlieger an diesem Grundstück

-

-

-

-

Bauvorhaben:

Sanierung und Anbau FWGH Worzeldorf

Worzeldorfer Hauptstr. 3 90455 Nürnberg Flur Nr. 183

Bauherr:

STADT NÜRNBERG
vertreten durch:
WBG KOMMUNAL GmbH
Breslauer Straße 396
90471 Nürnberg
Tel: 0911/8004-0
Fax: 0911/8004-100
E-Mail: -

wbg Nürnberg KOMMUNAL

Architekt:

EIS ARCHITEKTEN
Michael Seidenath

WUNDERBURG 2 · 96050 BAMBERG
TEL.: 0951/91545-0 FAX: 0951/91545-20
E-MAIL: INFO@EIS-ARCHITEKTEN.DE
INTERNET: WWW.EIS-ARCHITEKTEN.DE

Schnitt A-A, B-B

Entwurf 04

Planersteller	Datum	Maßstab
Markus Stutzmann	30.07.2018	**1:100**