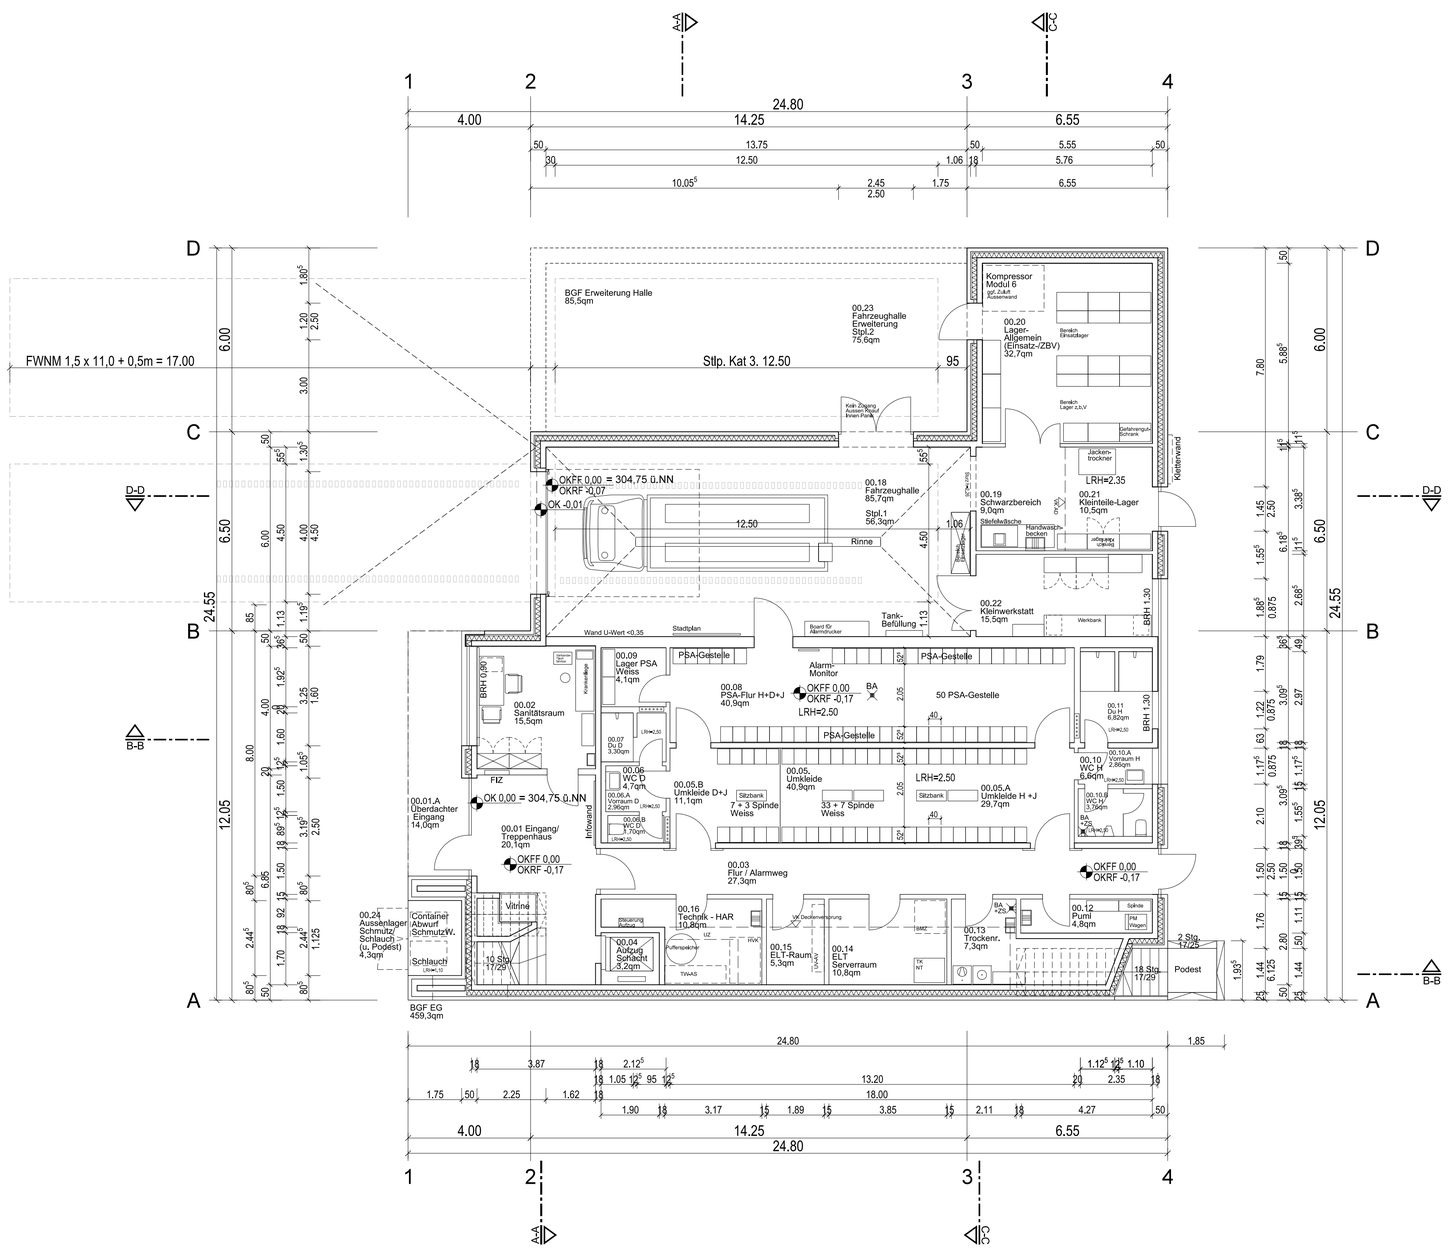


GRUNDRISS EG - M 1:100

LEGENDE

Wand	Bestand	Neu	Abbruch	Brandwand

ABKÜRZUNGEN:

AD	ABGEHÄNGTE DECKEN
BRH	BRÜSTUNGSHÖHE AB OK FF
BRH-U	BRÜSTUNGSHÖHE UMWEHRUNG AB OK FF
FE	FENSTER
FF	FERTIGFUSSBODEN
HK	HEIZKÖRPER
LH	LICHTE RAUMHOEHE
OK	OBERKANTE
RF	ROHFUSSBODEN
RWA	RAUCH - WÄRMEABZUG
UV	UNTERVERTEILER
UK	UNTERKANTE
VK	VORDERKANTE

FEUERWIDERSTANDSQUALITÄTEN:

FBW	Brandwand
F.. / T.. / G..	Wand / Tür / Verglasung ...
..30	Feuerwiderstandsdauer 30 Minuten (fh=feuerhemmend)
..60	Feuerwiderstandsdauer 60 Minuten (hf=hochfeuerhemmend)
..90	Feuerwiderstandsdauer 90 Minuten (fb=feuerbeständig)
RS	Rauchschutztür
DS	Tür dicht- u. selbstschließend
D	Tür dichtschließend
A1	nichtbrennbare Baustoffe
A2	nichtbrennbare Baustoffe mit brennbaren Bestandteilen
M	widerstandsfähig gegen zusätzlich mechanische Beanspruchung
B	brennbare Baustoffe
B1	schwerentflammbare Baustoffe
B2	normalentflammbare Baustoffe
AB	in wesentlichen Teilen aus nichtbrennbare Baustoffen
BA	Bauteile, deren tragende u. austeifende Teile aus brennbaren Baustoffen bestehen u. die allseitig eine brandschutztechnisch wirksame Bekleidung aus nichtbrennbaren Baustoffen (Brandschutzbekleidung) und Dämmstoffe aus nichtbrennbare Baustoffen haben.

HÖHENANGABEN:

OKFF / OKRF — OKFF — OKRF

OKFF EG = ± 0,00 = NN +304,75

ALLE FLÄCHENANGABEN DER RÄUME SIND BRUTTOFLÄCHEN
BRH BRÜSTUNGSHÖHEN BEZIEHEN SICH AUF OKFF

BAUHERR ARCHITEKT

Bauherr

Stadt Nürnberg vertreten durch
wbg Nürnberg KOMMUNAL
WBG Kommunal GmbH
Breslauer Str. 396
90471 Nürnberg
Tel.: 0911-8004-0
Fax.:0911-100

Planer

KÖLLING ARCHITEKTEN BDA
parkstrasse 2, 61118 bad vilbel
postfach 1551, 61105 bad vilbel
t 06101-2008, f 06101-5240610
office@koellingarchitekten.com
www.koellingarchitekten.com

Projekt

Neubau FWGH Buch
Hofwiesenweg 8, 90427 Nürnberg

Bauvorhaben

Neubau eines Feuerwehrgerätehauses
mit Fahrzeughalle und Funktionstrakt mit
Umkleiden und Schulungsraum, sowie
12 Kfz-Stellplätzen

Liegenschaft


Nürnberg, Buch
Teile aus 113/2, 119, 119/1, 120

Planschlüssel

FBU_180731_AGB_03_GR_EG_XX_026_00_V

Projekt	Planinhalt	Datum
1801_FBU	Entwurfsplanung Grundriss Erdgeschoss	31.07.2018
Datei: FBU/sheet.s01		Masstab: 1:100
Gezeichnet: ts / sk / mk		Plan-Nr.: FBU-03-GR-EG-XX_026

1801_FBU	FBU	AGB	03	GR	EG	XX	026	00	180731	V
PROJEKT KA	BAUTEIL	PLANER	LPH	PLANART	EBENE	PLANINHALT	ZEICHN.NR.	INDEX	DATUM INDEX	STATUS

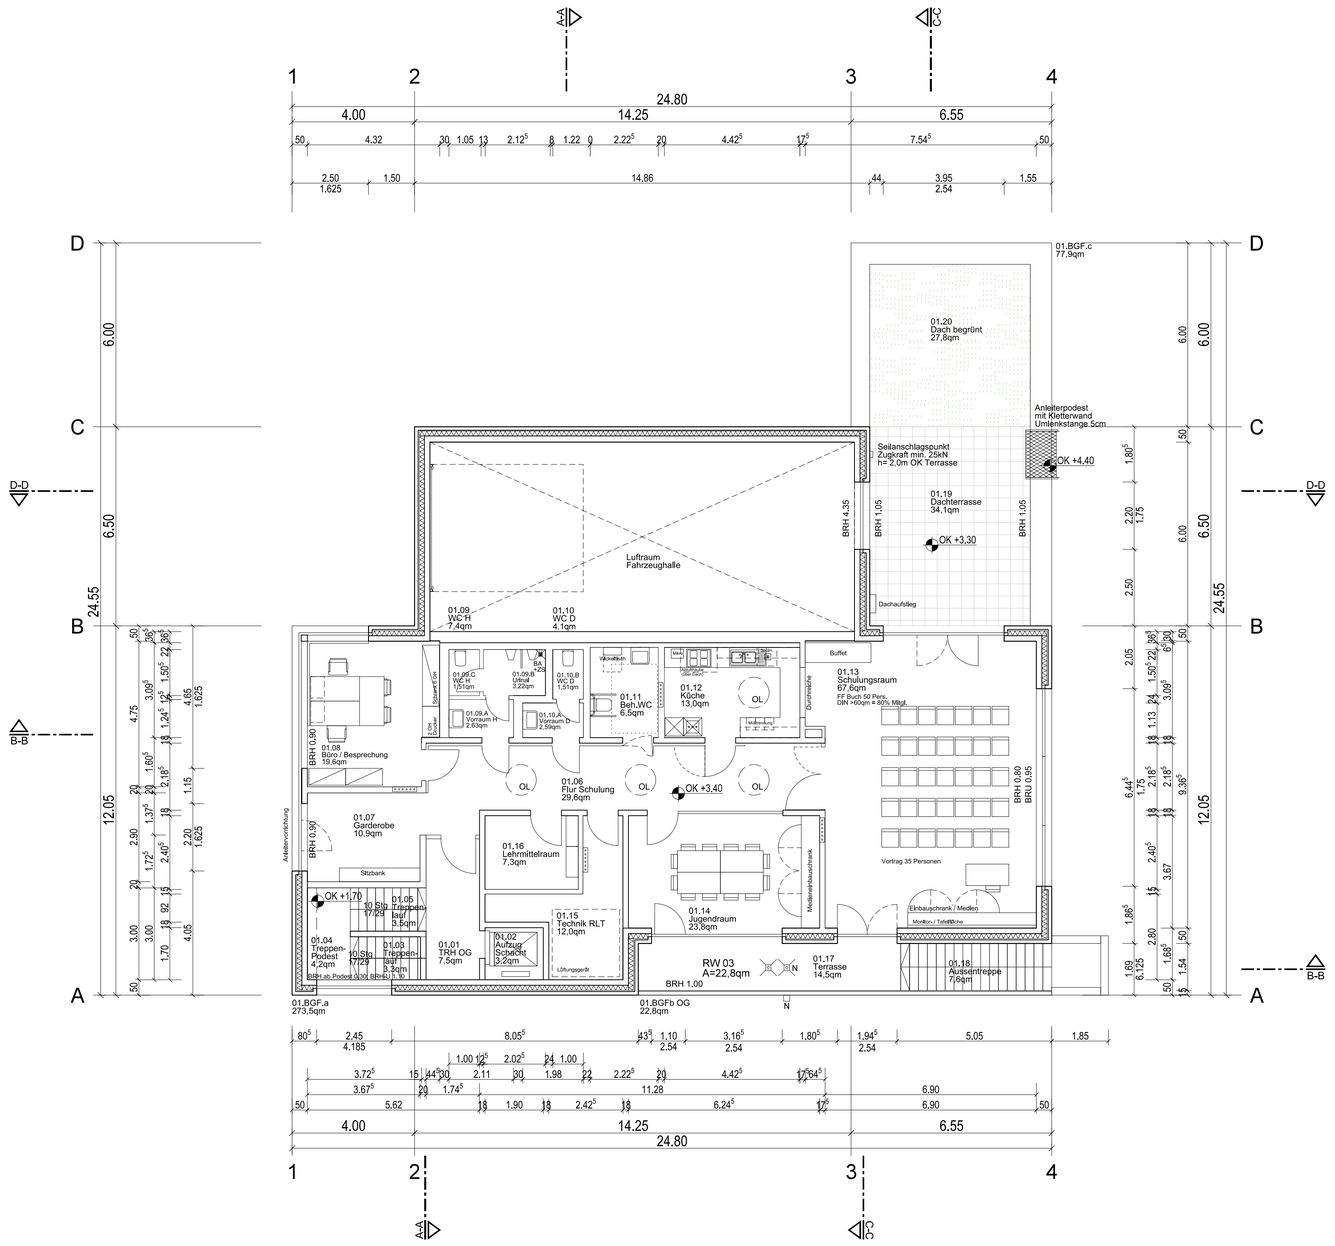

GRUNDRISS OG - M 1:100

LEGENDE

Wand	Bestand	Neu	Abbruch	Brandwand

ABKÜRZUNGEN:

AD	ABGEHÄNGTE DECKEN
BRH	BRÜSTUNGSHÖHE AB OK FF
BRH-U	BRÜSTUNGSHÖHE UMWEHRUNG AB OK FF
FE	FENSTER
FF	FERTIGFUSSBODEN
HK	HEIZKÖRPER
LH	LICHTE RAUMHOEHE
OK	OBERKANTE
RF	ROHFUSSBODEN
RWA	RAUCH - WÄRMEABZUG
UV	UNTERVERTEILER
UK	UNTERKANTE
VK	VORDERKANTE

FEUERWIDERSTANDSQUALITÄTEN:

FBW	Brandwand
F.. / T.. / G..	Wand / Tür / Verglasung ...
..30	Feuerwiderstandsdauer 30 Minuten (fh=feuerhemmend)
..60	Feuerwiderstandsdauer 60 Minuten (hf=hochfeuerhemmend)
..90	Feuerwiderstandsdauer 90 Minuten (fb=feuerbeständig)
RS	Rauchschutztür
DS	Tür dicht- u. selbstschließend
D	Tür dichtschließend
A1	nichtbrennbare Baustoffe
A2	nichtbrennbare Baustoffe mit brennbaren Bestandteilen
M	widerstandsfähig gegen zusätzlich mechanische Beanspruchung
B	brennbare Baustoffe
B1	schwerentflammbare Baustoffe
B2	normalentflammbare Baustoffe
AB	in wesentlichen Teilen aus nichtbrennbare Baustoffen
BA	Bauteile, deren tragende u. austeifende Teile aus brennbaren Baustoffen bestehen u. die allseitig eine brandschutztechnisch wirksame Bekleidung aus nichtbrennbaren Baustoffen (Brandschutzbekleidung) und Dämmstoffe aus nichtbrennbare Baustoffen haben.

HÖHENANGABEN:

OKFF / OKRF — OKFF — OKRF

OKFF EG = ± 0,00 = NN +304,75


ALLE FLÄCHENANGABEN DER RÄUME SIND BRUTTOFLÄCHEN
BRH BRÜSTUNGSHÖHEN BEZIEHEN SICH AUF OKFF

BAUHERR ARCHITEKT

Bauherr	Stadt Nürnberg vertreten durch WBG Kommunal GmbH Breslauer Str. 396 90471 Nürnberg Tel.: 0911-8004-0 Fax.:0911-100
Planer	**KÖLLING ARCHITEKTEN BDA** parkstrasse 2, 61118 bad vilbel postfach 1551, 61105 bad vilbel t 06101-2008, f 06101-5240610 office@koellingarchitekten.com www.koellingarchitekten.com
Projekt	Neubau FWGH Buch Hofwiesenweg 8, 90427 Nürnberg
Bauvorhaben	Neubau eines Feuerwehrgerätehauses mit Fahrzeughalle und Funktionstrakt mit Umkleiden und Schulungsraum, sowie 12 Kfz-Stellplätzen
Liegenschaft	Nürnberg, Buch Teile aus 113/2, 119, 119/1, 120
Planschlüssel	FBU_180731_AGB_03_GR_E1_XX_027_03_V

Projekt: 1801_FBU	Planinhalt: Entwurfsplanung Grundriss Obergeschoss	Datum: 31.07.2018
Datei: sheet.s01		Masstab: 1:100
Gezeichnet: ts/sk/mk/		Plan-Nr.: FBU-03-GR-E1-XX_027

1801_FBU	FBU	AGB	03	GR	E1	XX	027	03	180731	V
PROJEKT KA	BAUTEIL	PLANER	LPH	PLANART	EBENE	PLANINHALT	ZEICHN.NR.	INDEX	DATUM INDEX	STATUS

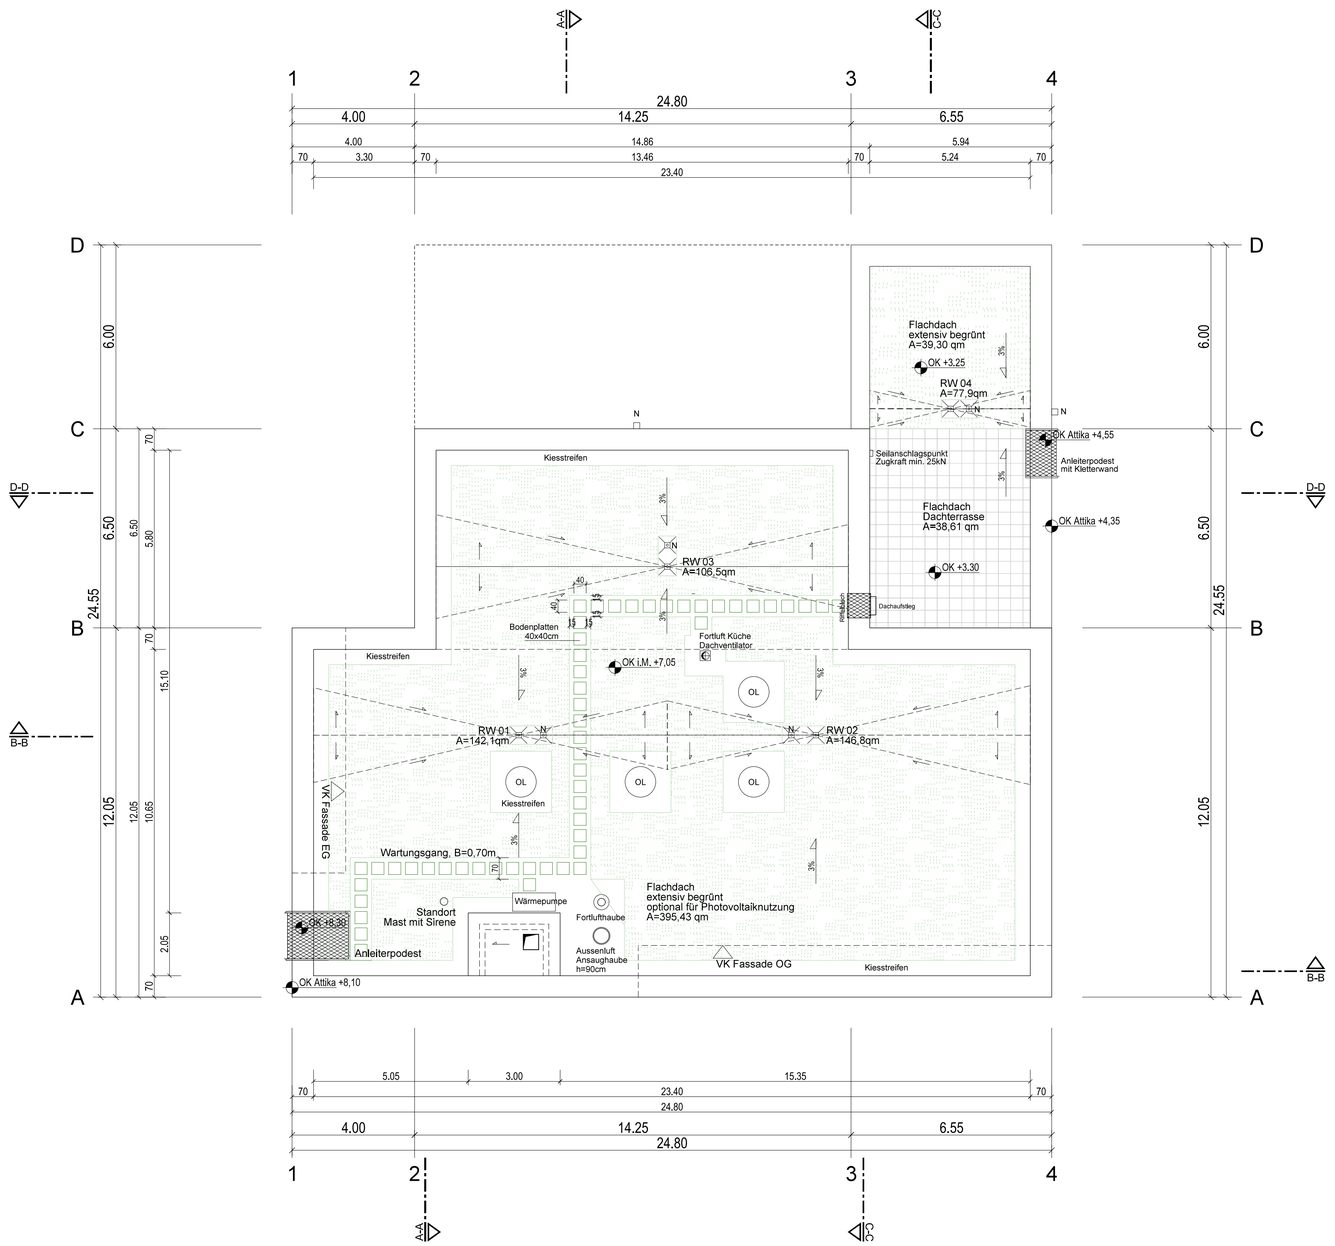

DACHAUFSICHT - M 1:100

LEGENDE

Wand	Bestand	Neu	Abbruch	Brandwand

ABKÜRZUNGEN:

AD	ABGEHÄNGTE DECKEN
BRH	BRÜSTUNGSHÖHE AB OK FF
BRH-U	BRÜSTUNGSHÖHE UMWEHRUNG AB OK FF
FE	FENSTER
FF	FERTIGFUSSBODEN
HK	HEIZKÖRPER
LH	LICHTE RAUMHOEHE
OK	OBERKANTE
RF	ROHFUSSBODEN
RWA	RAUCH - WÄRMEABZUG
UV	UNTERVERTEILER
UK	UNTERKANTE
VK	VORDERKANTE

FEUERWIDERSTANDSQUALITÄTEN:

FBW	Brandwand
F.. / T.. / G..	Wand / Tür / Verglasung ...
..30	Feuerwiderstandsdauer 30 Minuten (fh=feuerhemmend)
..60	Feuerwiderstandsdauer 60 Minuten (hf=hochfeuerhemmend)
..90	Feuerwiderstandsdauer 90 Minuten (fb=feuerbeständig)
RS	Rauchschutztür
DS	Tür dicht- u. selbstschließend
D	Tür dichtschließend
A1	nichtbrennbare Baustoffe
A2	nichtbrennbare Baustoffe mit brennbaren Bestandteilen
M	widerstandsfähig gegen zusätzlich mechanische Beanspruchung
B	brennbare Baustoffe
B1	schwerentflammbare Baustoffe
B2	normalentflammbare Baustoffe
AB	in wesentlichen Teilen aus nichtbrennbare Baustoffen
BA	Bauteile, deren tragende u. austeifende Teile aus brennbaren Baustoffen bestehen u. die allseitig eine brandschutztechnisch wirksame Bekleidung aus nichtbrennbaren Baustoffen (Brandschutzbekleidung) und Dämmstoffe aus nichtbrennbare Baustoffen haben.

HÖHENANGABEN:

OKFF / OKRF — OKFF — OKRF

OKFF EG = ± 0,00 = NN +304,75

ALLE FLÄCHENANGABEN DER RÄUME SIND BRUTTOFLÄCHEN
BRH BRÜSTUNGSHÖHEN BEZIEHEN SICH AUF OKFF

BAUHERR ARCHITEKT

Bauherr
Stadt Nürnberg vertreten durch
WBG Kommunal GmbH
Breslauer Str. 396
90471 Nürnberg
Tel.: 0911-8004-0
Fax.:0911-100

Planer
KÖLLING ARCHITEKTEN BDA
parkstrasse 2, 61118 bad vilbel
postfach 1551, 61105 bad vilbel
t 06101-2008, f 06101-5240610
office@koellingarchitekten.com
www.koellingarchitekten.com

Projekt
Neubau FWGH Buch
Hofwiesenweg 8, 90427 Nürnberg

Bauvorhaben
Neubau eines Feuerwehrgerätehauses mit Fahrzeughalle und Funktionstrakt mit Umkleiden und Schulungsraum, sowie 12 Kfz-Stellplätzen

Liegenschaft
Nürnberg, Buch
Teile aus 113/2, 119, 119/1, 120

Planschlüssel
FBU_180731_AGB_03_GR_DA_XX_028_00_V

Projekt	Planinhalt	Datum
1801_FBU	Entwurfsplanung Grundriss Dachaufsicht	31.07.2018
Datei: FBU_sheet.s01		Masstab: 1:100
Gezeichnet: ts / sk / mk		Plan-Nr.: FBU-03-AU-DA-XX_028

1801_FBU	FBU	AGB	03	GR	DA	XX	028	00	180731	V
PROJEKT KA	BAUTEIL	PLANER	LPH	PLANART	EBENE	PLANINHALT	ZEICHN.NR.	INDEX	DATUM INDEX	STATUS