
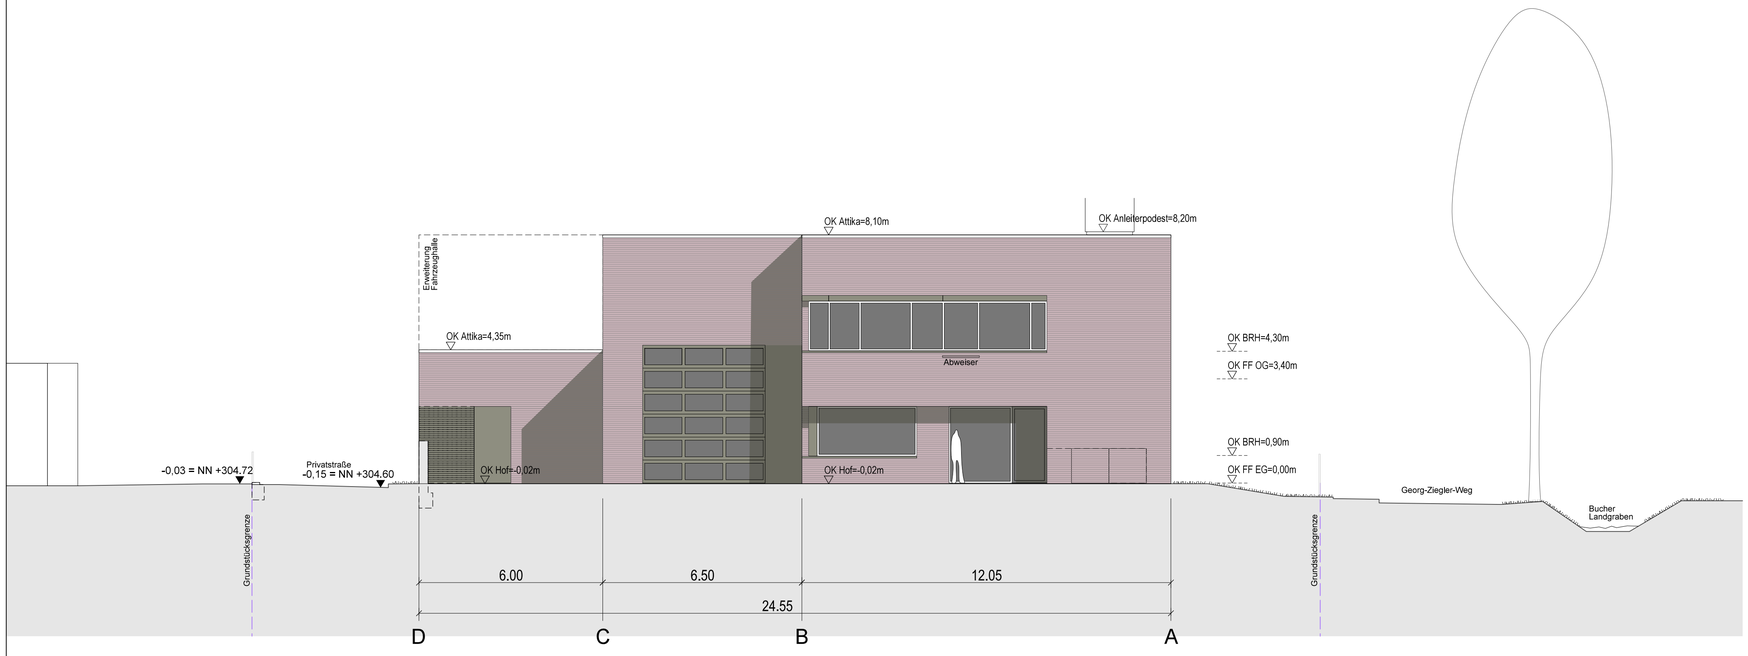


ANSICHT WEST - M 1:100

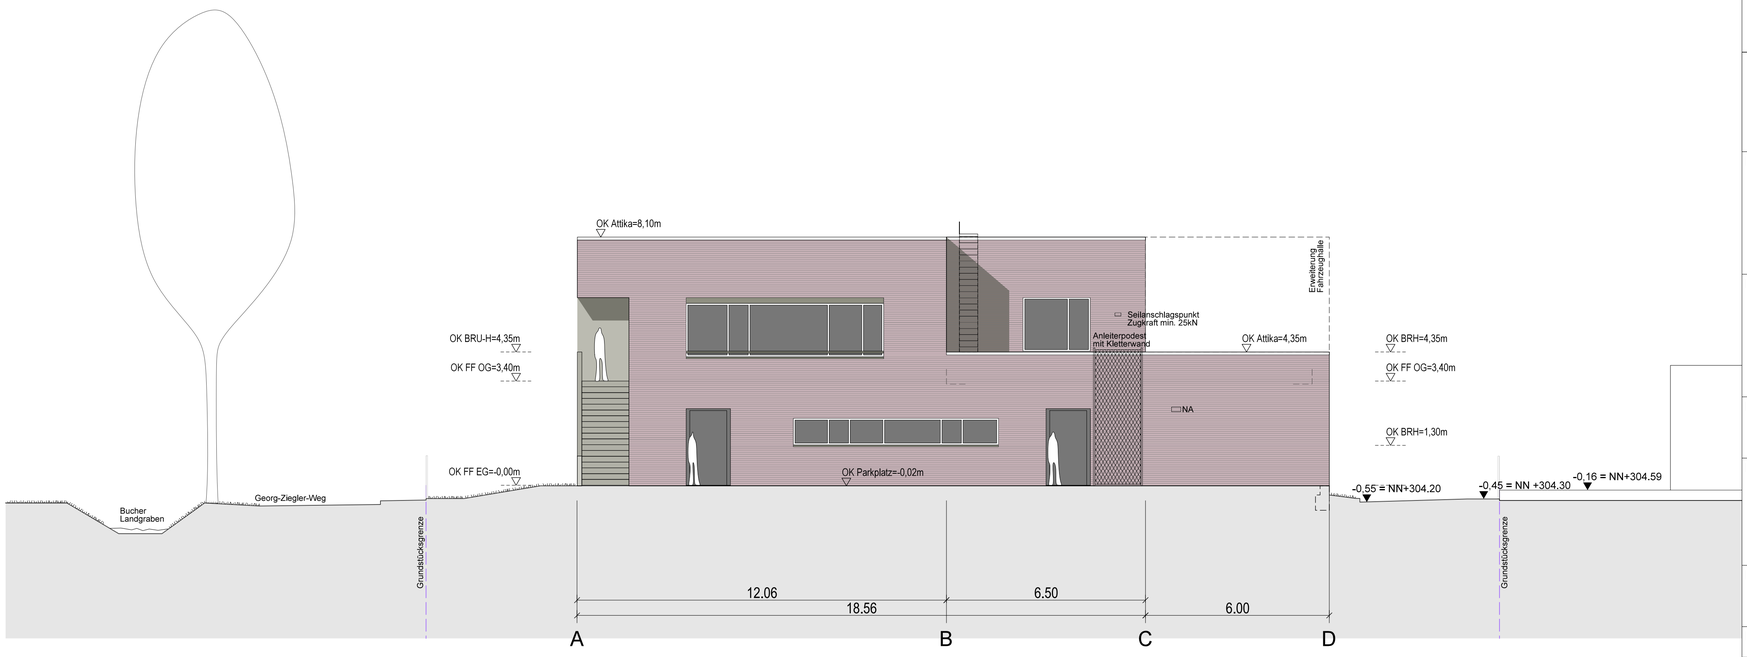

ANSICHT OST - M 1:100

LEGENDE

Wand	Bestand	Neu	Abbruch	Brandwand

ABKÜRZUNGEN:

AD	ABGEHÄNGTE DECKEN
BRH	BRÜSTUNGSHÖHE AB OK FF
BRH-U	BRÜSTUNGSHÖHE UMWEHRUNG AB OK FF
FE	FENSTER
FF	FERTIGFUSSBODEN
HK	HEIZKÖRPER
LH	LICHTE RAUMHOEHE
OK	OBERKANTE
RF	ROHFUSSBODEN
RWA	RAUCH - WÄRMEABZUG
UV	UNTERVERTEILER
UK	UNTERKANTE
VK	VORDERKANTE

FEUERWIDERSTANDSQUALITÄTEN:

FBW	Brandwand
F.. / T.. / G..	Wand / Tür / Verglasung ...
..30	Feuerwiderstandsdauer 30 Minuten (fh=feuerhemmend)
..60	Feuerwiderstandsdauer 60 Minuten (hf=hochfeuerhemmend)
..90	Feuerwiderstandsdauer 90 Minuten (fb=feuerbeständig)
RS	Rauchschutztür
DS	Tür dicht- u. selbstschließend
D	Tür dichtschließend
A1	nichtbrennbare Baustoffe
A2	nichtbrennbare Baustoffe mit brennbaren Bestandteilen
M	widerstandsfähig gegen zusätzlich mechanische Beanspruchung
B	brennbare Baustoffe
B1	schwerentflammbare Baustoffe
B2	normalentflammbare Baustoffe
AB	in wesentlichen Teilen aus nichtbrennbare Baustoffen
BA	Bauteile, deren tragende u. austeifende Teile aus brennbaren Baustoffen bestehen u. die allseitig eine brandschutztechnisch wirksame Bekleidung aus nichtbrennbaren Baustoffen (Brandschutzbekleidung) und Dämmstoffe aus nichtbrennbare Baustoffen haben.

HÖHENANGABEN:

OKFF OKRF OKFF OKRF

OKFF EG = ± 0,00 = NN +304,75

ALLE FLÄCHENANGABEN DER RÄUME SIND BRUTTOFLÄCHEN
BRH BRÜSTUNGSHÖHEN BEZIEHEN SICH AUF OKFF

BAUHERR ARCHITEKT

Bauherr
Stadt Nürnberg vertreten durch
wbg Nürnberg KOMMUNAL
WBG Kommunal GmbH
Breslauer Str. 396
90471 Nürnberg
Tel.: 0911-8004-0
Fax.:0911-100

Planer
KÖLLING ARCHITEKTEN BDA
parkstrasse 2, 61118 bad vilbel
postfach 1551, 61105 bad vilbel
t 06101-2008, f 06101-5240610
office@koellingarchitekten.com
www.koellingarchitekten.com

Projekt
Neubau FWGH Buch
Hofwiesenweg 8, 90427 Nürnberg

Bauvorhaben
Neubau eines Feuerwehrgerätehauses mit Fahrzeughalle und Funktionstrakt mit Umkleiden und Schulungsraum, sowie 12 Kfz-Stellplätzen

Liegenschaft
Nürnberg, Buch
Teile aus 113/2, 119, 119/1, 120

Planschlüssel
FBU_180731_AGB_03_AN_AW_XX_030_00_V

Projekt	Planinhalt	Datum
1801_FBU	Entwurfsplanung	31.07.2018
Datei	Ansicht West und Ost	Masstab
FBU/sheet.s01		1:100
Gezeichnet		Plan-Nr.
ts/sk/mk		FBU-03-AN-AW-XX_030

1801_FBU	FBU	AGB	03	AN	AW	XX	030	00	180731	V
PROJEKT KA	BAUTEIL	PLANER	LPH	PLANART	EBENE	PLANINHALT	ZEICHN.NR.	INDEX	DATUM INDEX	STATUS



ANSICHT NORD - M 1:100



ANSICHT SÜD - M 1:100

LEGENDE

Wand	Bestand	Neu	Abbruch	Brandwand

ABKÜRZUNGEN:

AD	ABGEHÄNGTE DECKEN
BRH	BRÜSTUNGSHÖHE AB OK FF
BRH-U	BRÜSTUNGSHÖHE UMWEHRUNG AB OK FF
FE	FENSTER
FF	FERTIGFUSSBODEN
HK	HEIZKÖRPER
LH	LICHTE RAUMHOEHE
OK	OBERKANTE
RF	ROHFUSSBODEN
RWA	RAUCH - WÄRMEABZUG
UV	UNTERVERTEILER
UK	UNTERKANTE
VK	VORDERKANTE

FEUERWIDERSTANDSQUALITÄTEN:

FBW	Brandwand
F../ T../ G..	Wand / Tür / Verglasung ...
..30	Feuerwiderstandsdauer 30 Minuten (fh=feuerhemmend)
..60	Feuerwiderstandsdauer 60 Minuten (hf=hochfeuerhemmend)
..90	Feuerwiderstandsdauer 90 Minuten (fb=feuerbeständig)
RS	Rauchschutztür
DS	Tür dicht- u. selbstschließend
D	Tür dichtschließend
A1	nichtbrennbare Baustoffe
A2	nichtbrennbare Baustoffe mit brennbaren Bestandteilen
M	widerstandsfähig gegen zusätzlich mechanische Beanspruchung
B	brennbare Baustoffe
B1	schwerentflammbare Baustoffe
B2	normalentflammbare Baustoffe
AB	in wesentlichen Teilen aus nichtbrennbare Baustoffen
BA	Bauteile, deren tragende u. aussteifende Teile aus brennbaren Baustoffen bestehen u. die allseitig eine brandschutztechnisch wirksame Bekleidung aus nichtbrennbaren Baustoffen (Brandschutzbekleidung) und Dämmstoffe aus nichtbrennbare Baustoffen haben.

HÖHENANGABEN:

OKFF / OKRF OKFF OKRF

OKFF EG = ± 0,00 = NN +304,75

ALLE FLÄCHENANGABEN DER RÄUME SIND BRUTTOFLÄCHEN
BRH BRÜSTUNGSHÖHEN BEZIEHEN SICH AUF OKFF

BAUHERR ARCHITEKT

Bauherr
Stadt Nürnberg vertreten durch
WBG Kommunal GmbH
Breslauer Str. 396
90471 Nürnberg
Tel.: 0911-8004-0
Fax.:0911-100

Planer
KÖLLING ARCHITEKTEN BDA
parkstrasse 2, 61118 bad vilbel
postfach 1551, 61105 bad vilbel
t 06101-2008, f 06101-5240610
office@koellingarchitekten.com
www.koellingarchitekten.com

Projekt
Neubau FWGH Buch
Hofwiesenweg 8, 90427 Nürnberg


Bauvorhaben
Neubau eines Feuerwehrgerätehauses mit Fahrzeughalle und Funktionstrakt mit Umkleiden und Schulungsraum, sowie 12 Kfz-Stellplätzen

Liegenschaft
Nürnberg, Buch
Teile aus 113/2, 119, 119/1, 120


Planschlüssel: FBU_180731_AGB_03_AN_AN_XX_029_00_V

Projekt	Planinhalt	Datum
1801_FBU	Entwurfsplanung Ansichten Nord und Süd	31.07.2018
Datei: FBU/sheet.s01		Masstab: 1:100
Gezeichnet: ts/sk/mk		Plan-Nr.: FBU-03-AN-AN-XX_029

1801_FBU	FBU	AGB	03	AN	AN	XX	029	00	180731	V
PROJEKT KA	BAUTEIL	PLANER	LPH	PLANART	EBENE	PLANINHALT	ZEICHN.NR.	INDEX	DATUM INDEX	STATUS

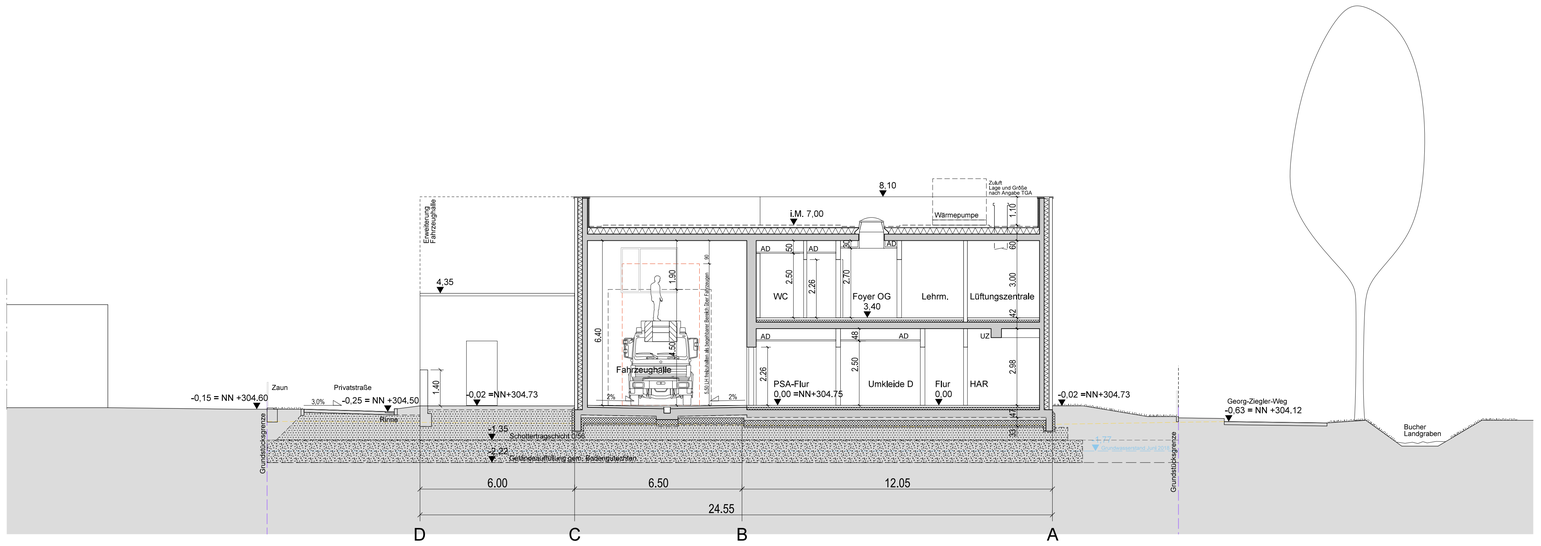

SCHNITT AA - M 1:100

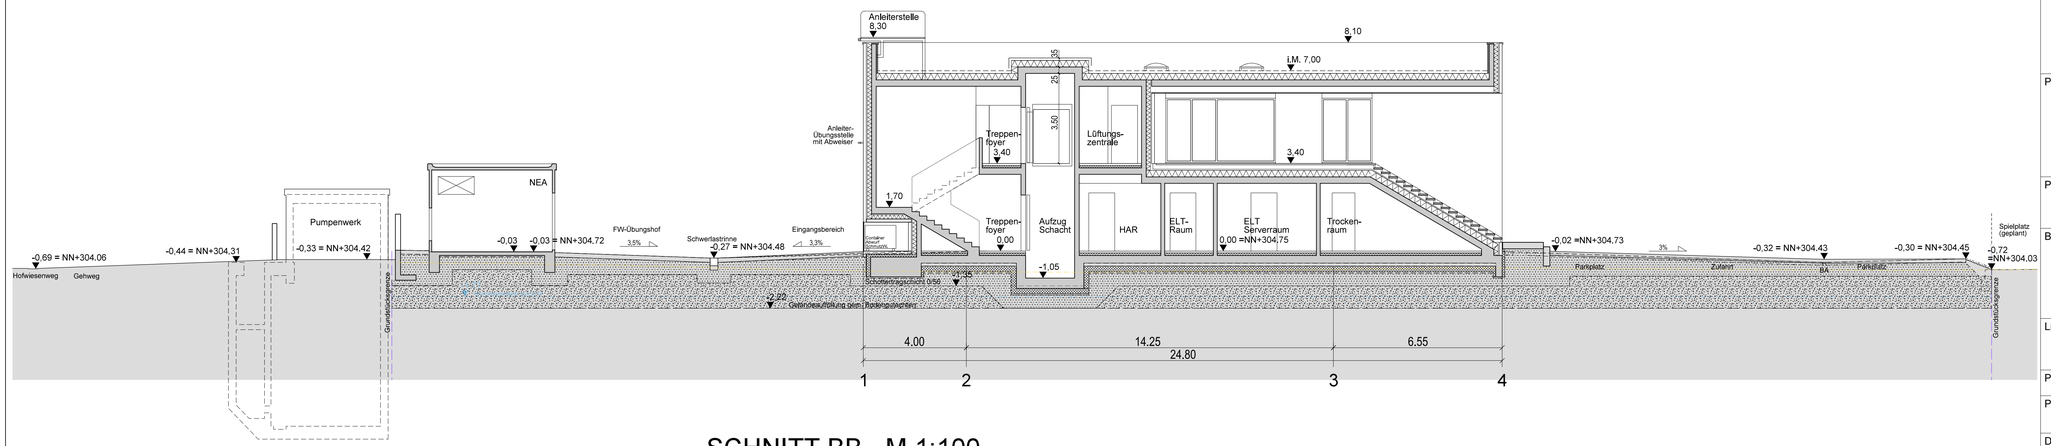

SCHNITT BB - M 1:100

LEGENDE

Wand	Bestand	Neu	Abbruch	Brandwand

ABKÜRZUNGEN:

AD	ABGEHÄNGTE DECKEN
BRH	BRÜSTUNGSHÖHE AB OK FF
BRH-U	BRÜSTUNGSHÖHE UMWEHRUNG AB OK FF
FE	FENSTER
FF	FERTIGFUSSBODEN
HK	HEIZKÖRPER
LH	LICHTE RAUMHOEHE
OK	OBERKANTE
RF	ROHFUSSBODEN
RWA	RAUCH - WÄRMEABZUG
UV	UNTERVERTEILER
UK	UNTERKANTE
VK	VORDERKANTE

FEUERWIDERSTANDSQUALITÄTEN:

FBW	Brandwand
F../T../G..	Wand / Tür / Verglasung ...
..30	Feuerwiderstandsdauer 30 Minuten (fh=feuerhemmend)
..60	Feuerwiderstandsdauer 60 Minuten (hf=hochfeuerhemmend)
..90	Feuerwiderstandsdauer 90 Minuten (fb=feuerbeständig)
RS	Rauchschutztür
DS	Tür dicht- u. selbstschließend
D	Tür dichtschließend
A1	nichtbrennbare Baustoffe
A2	nichtbrennbare Baustoffe mit brennbaren Bestandteilen
M	widerstandsfähig gegen zusätzlich mechanische Beanspruchung
B	brennbare Baustoffe
B1	schwerentflammbare Baustoffe
B2	normalentflammbare Baustoffe
AB	in wesentlichen Teilen aus nichtbrennbare Baustoffen
BA	Bauteile, deren tragende u. aussteifende Teile aus brennbaren Baustoffen bestehen u. die allseitig eine brandschutztechnisch wirksame Bekleidung aus nichtbrennbaren Baustoffen (Brandschutzbekleidung) und Dämmstoffe aus nichtbrennbare Baustoffen haben.

HÖHENANGABEN:

OKFF / OKRF — OKFF — OKRF

OKFF EG = ± 0,00 = NN +304,75

ALLE FLÄCHENANGABEN DER RÄUME SIND BRUTTOFLÄCHEN
BRH BRÜSTUNGSHÖHEN BEZIEHEN SICH AUF OKFF

BAUHERR ARCHITEKT

Bauherr
Stadt Nürnberg vertreten durch
wbg Nürnberg KOMMUNAL
WBG Kommunal GmbH
Breslauer Str. 396
90471 Nürnberg
Tel.: 0911-8004-0
Fax.:0911-100

Planer
KÖLLING ARCHITEKTEN BDA
parkstrasse 2, 61118 bad vilbel
postfach 1551, 61105 bad vilbel
t 06101-2008, f 06101-5240610
office@koellingarchitekten.com
www.koellingarchitekten.com

Projekt
Neubau FWGH Buch
Hofwiesenweg 8, 90427 Nürnberg


Bauvorhaben
Neubau eines Feuerwehrgerätehauses mit Fahrzeughalle und Funktionstrakt mit Umkleiden und Schulungsraum, sowie 12 Kfz-Stellplätzen

Liegenschaft
Nürnberg, Buch
Teile aus 113/2, 119, 119/1, 120


Planschlüssel
FBU_180731_AGB_03_SH_AA_XX_031_01_V

Projekt: 1801_FBU	Planinhalt: Entwurfsplanung - Vorabzug - Schnitte AA - Quer BB - Längs	Datum: 31.07.2018
Datei: FBU/sheet.s01		Masstab: 1:100
Gezeichnet: ts/sk/mk		Plan-Nr.: FBU-03-SN-AA-XX_031

1801_FBU	FBU	AGB	03	SH	AA	XX	031	01	180731	V
PROJEKT KA	BAUTEIL	PLANER	LPH	PLANART	EBENE	PLANINHALT	ZEICHN.NR.	INDEX	DATUM INDEX	STATUS

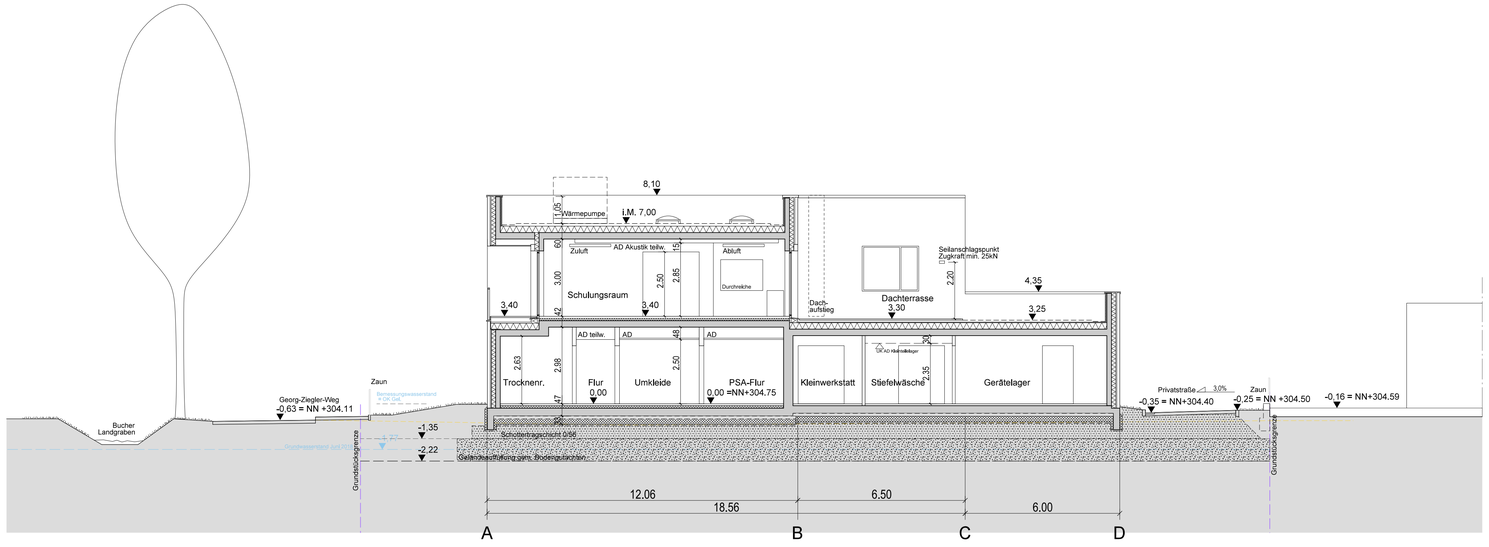

SCHNITT CC - M 1:100

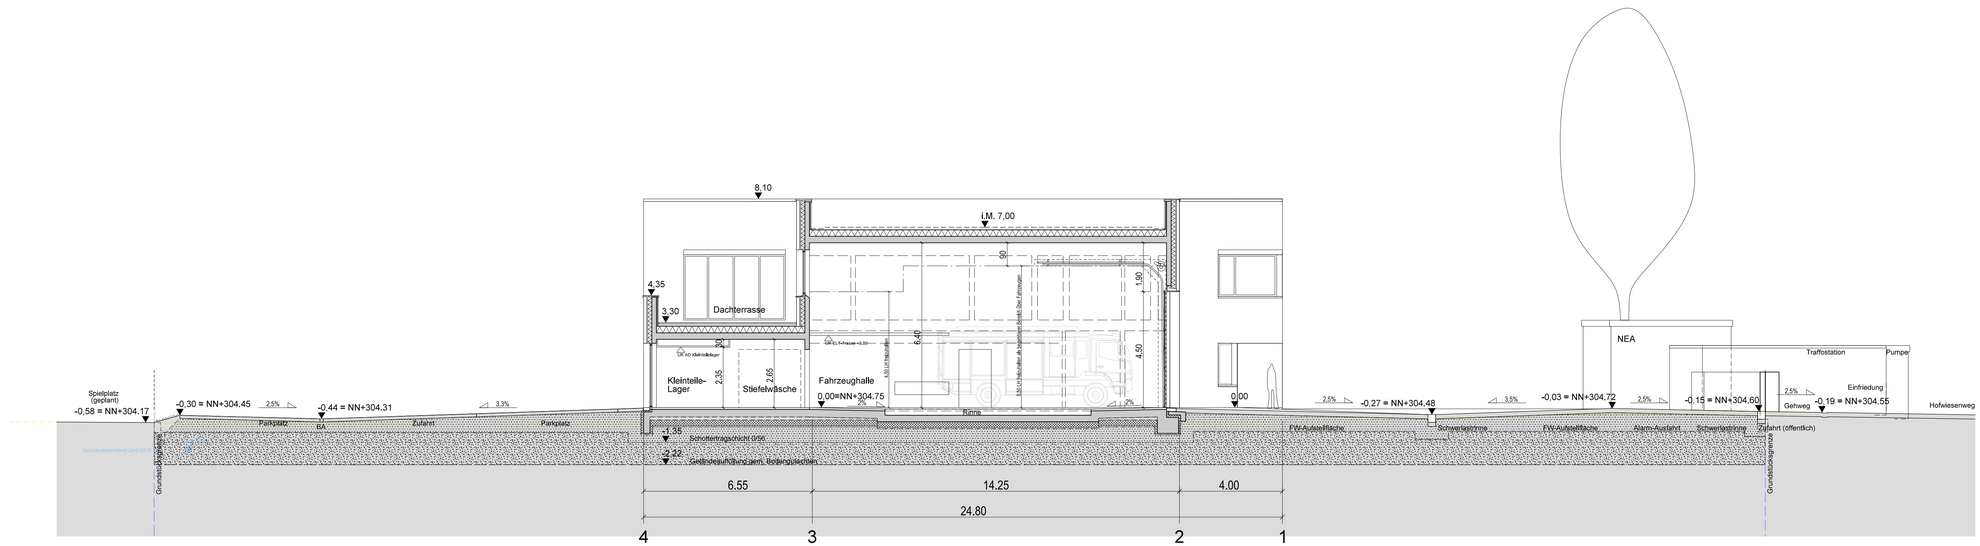

SCHNITT DD - M 1:100

LEGENDE

Wand	Bestand	Neu	Abbruch	Brandwand

ABKÜRZUNGEN:

AD	ABGEHÄNGTE DECKEN
BRH	BRÜSTUNGSHÖHE AB OK FF
BRH-U	BRÜSTUNGSHÖHE UMWEHRUNG AB OK FF
FE	FENSTER
FF	FERTIGFUSSBODEN
HK	HEIZKÖRPER
LH	LICHTE RAUMHOEHE
OK	OBERKANTE
RF	ROHFUSSBODEN
RWA	RAUCH - WÄRMEABZUG
UV	UNTERVERTEILER
UK	UNTERKANTE
VK	VORDERKANTE

FEUERWIDERSTANDSQUALITÄTEN:

FBW	Brandwand
F../T../G..	Wand / Tür / Verglasung ...
..30	Feuerwiderstandsdauer 30 Minuten (fh=feuerhemmend)
..60	Feuerwiderstandsdauer 60 Minuten (hf=hochfeuerhemmend)
..90	Feuerwiderstandsdauer 90 Minuten (fb=feuerbeständig)
RS	Rauchschutztür
DS	Tür dicht- u. selbstschließend
D	Tür dichtschließend
A1	nichtbrennbare Baustoffe
A2	nichtbrennbare Baustoffe mit brennbaren Bestandteilen
M	widerstandsfähig gegen zusätzlich mechanische Beanspruchung
B	brennbare Baustoffe
B1	schwerentflammbare Baustoffe
B2	normalentflammbare Baustoffe
AB	in wesentlichen Teilen aus nichtbrennbare Baustoffen
BA	Bauteile, deren tragende u. aussteifende Teile aus brennbaren Baustoffen bestehen u. die allseitig eine brandschutztechnisch wirksame Bekleidung aus nichtbrennbaren Baustoffen (Brandschutzbekleidung) und Dämmstoffe aus nichtbrennbare Baustoffen haben.

HÖHENANGABEN:

OKFF OKRF OKFF OKRF

OKFF EG = ± 0,00 = NN +304,75

ALLE FLÄCHENANGABEN DER RÄUME SIND BRUTTOFLÄCHEN
BRH BRÜSTUNGSHÖHEN BEZIEHEN SICH AUF OKFF

BAUHERR ARCHITEKT

Bauherr	Stadt Nürnberg vertreten durch wbg Nürnberg KOMMUNAL WBG Kommunal GmbH Breslauer Str. 396 90471 Nürnberg Tel.: 0911-8004-0 Fax.:0911-100
Planer	KÖLLING ARCHITEKTEN BDA parkstrasse 2, 61118 bad vilbel postfach 1551, 61105 bad vilbel t 06101-2008, f 06101-5240610 office@koellingarchitekten.com www.koellingarchitekten.com
Projekt	Neubau FWGH Buch Hofwiesenweg 8, 90427 Nürnberg
Bauvorhaben	Neubau eines Feuerwehrgerätehauses mit Fahrzeughalle und Funktionstrakt mit Umkleiden und Schulungsraum, sowie 12 Kfz-Stellplätzen
Liegenschaft	Nürnberg, Buch Teile aus 113/2, 119, 119/1, 120
Planschlüssel	FBU_180731_AGB_03_SH_AA_XX_059_00_V

Projekt: 1801_FBU	Planinhalt: Entwurfsplanung Schnitte CC - Quer Schulungsraum DD - Längs Fahrzeughalle	Datum: 31.07.2018
Datei: FBU/sheet.s01		Masstab: 1:100
Gezeichnet: ts/sk/mk		Plan-Nr.: FBU-03-SN-AA-XX_059

1801_FBU	FBU	AGB	03	SH	AA	XX	059	00	180731	V
PROJEKT KA	BAUTEIL	PLANER	LPH	PLANART	EBENE	PLANINHALT	ZEICHN.NR.	INDEX	DATUM INDEX	STATUS