



Flächennutzungsplan der Stadt Nürnberg mit integriertem Landschaftsplan 29. Änderung Bereich nördlich der Muggenhofer Straße

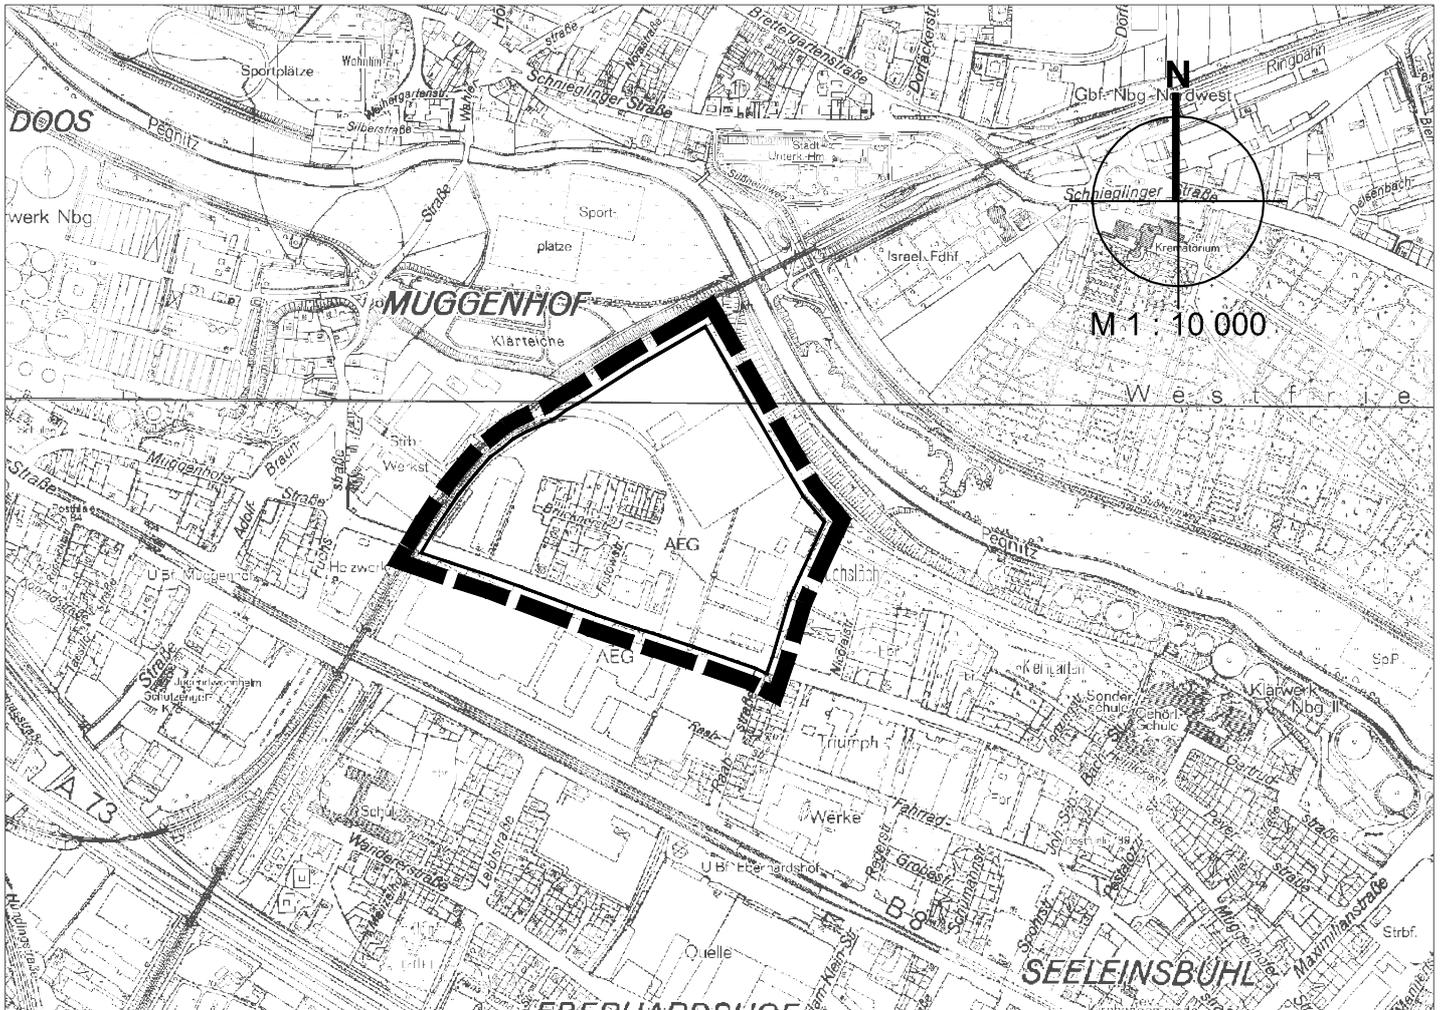

Zeichenerklärung

 Änderungsbereich

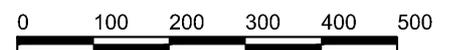

Nürnberg, 30.04.2019

gez. Dengler

Leiter Stadtplanungsamt

