


Flächennutzungsplan der Stadt Nürnberg mit integriertem Landschaftsplan wirksamer FNP: Bereich nördlich der Muggenhofer Straße (29. AE)

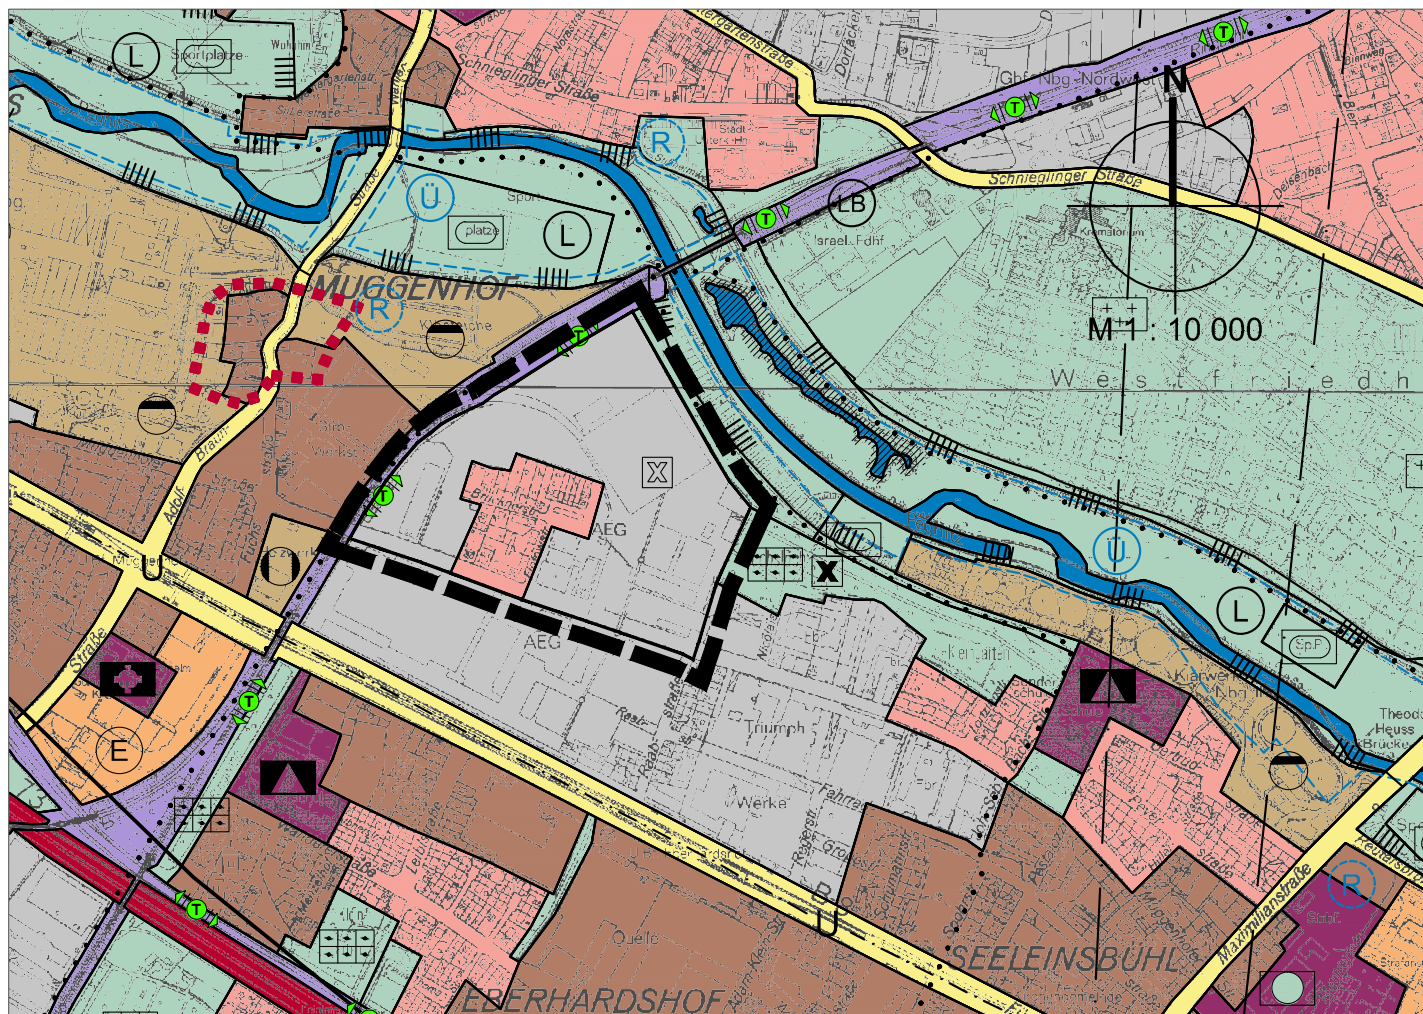

Zeichenerklärung



Bereich der 29. Änderung

0 100 200 300 400 500



Nürnberg, 30.04.2019

gez. Dengler

Leiter Stadtplanungsamt