
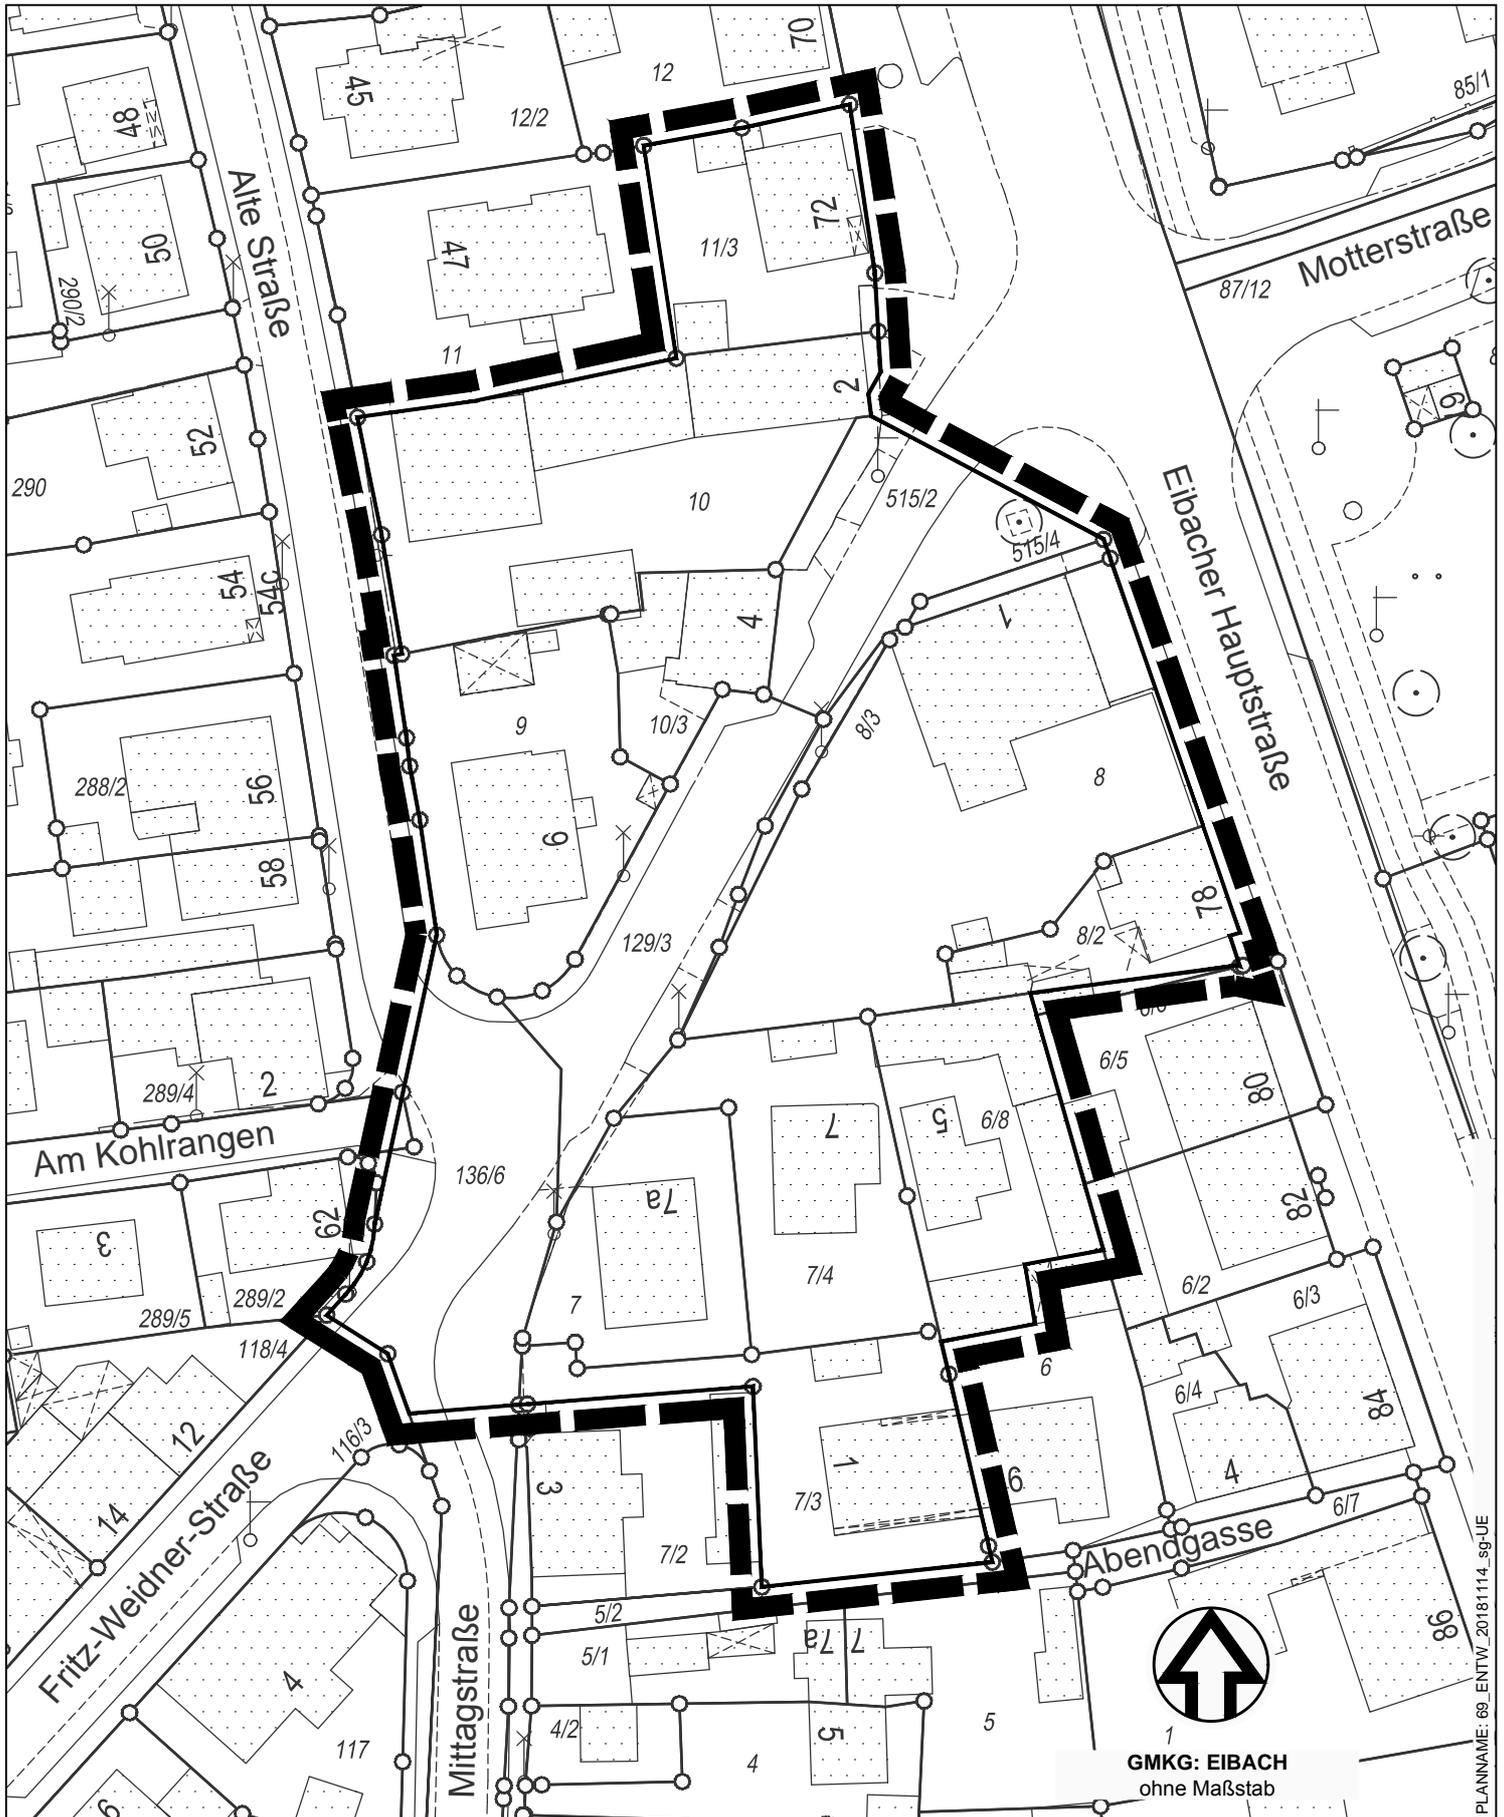


# ÜBERSICHTSPLAN ZUR SATZUNG NR. 69 "FRITZ-WEIDNER-STRASSE"

zur Aufhebung der Baulinien und Höhenlagen zwischen Hopfengartenweg, Eibacher Hauptstraße und Fritz-Weidner-Straße im Bereich der Fritz-Weidner-Straße zwischen der Eibacher Hauptstraße und der Mittagstraße

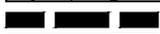

 Grenze des räumlichen Geltungsbereichs

Stadtplanungsamt / Verbindliche Bauleitplanung

  
GMKG: EIBACH  
ohne Maßstab

PLANNAM: 69\_ENTW\_20181114\_sg-UE