


ÜBERSICHTSPLAN ZUM BEBAUUNGSPLAN NR. 4543 A "AEG-NORDAREAL"

für ein Gebiet zwischen Muggenhofer Straße, südöstlich der Bahnlinie Nürnberg Ost-Großmarkt,
südwestlich der Pegnitz und westlich der Kleingartenanlage Fuchsloch

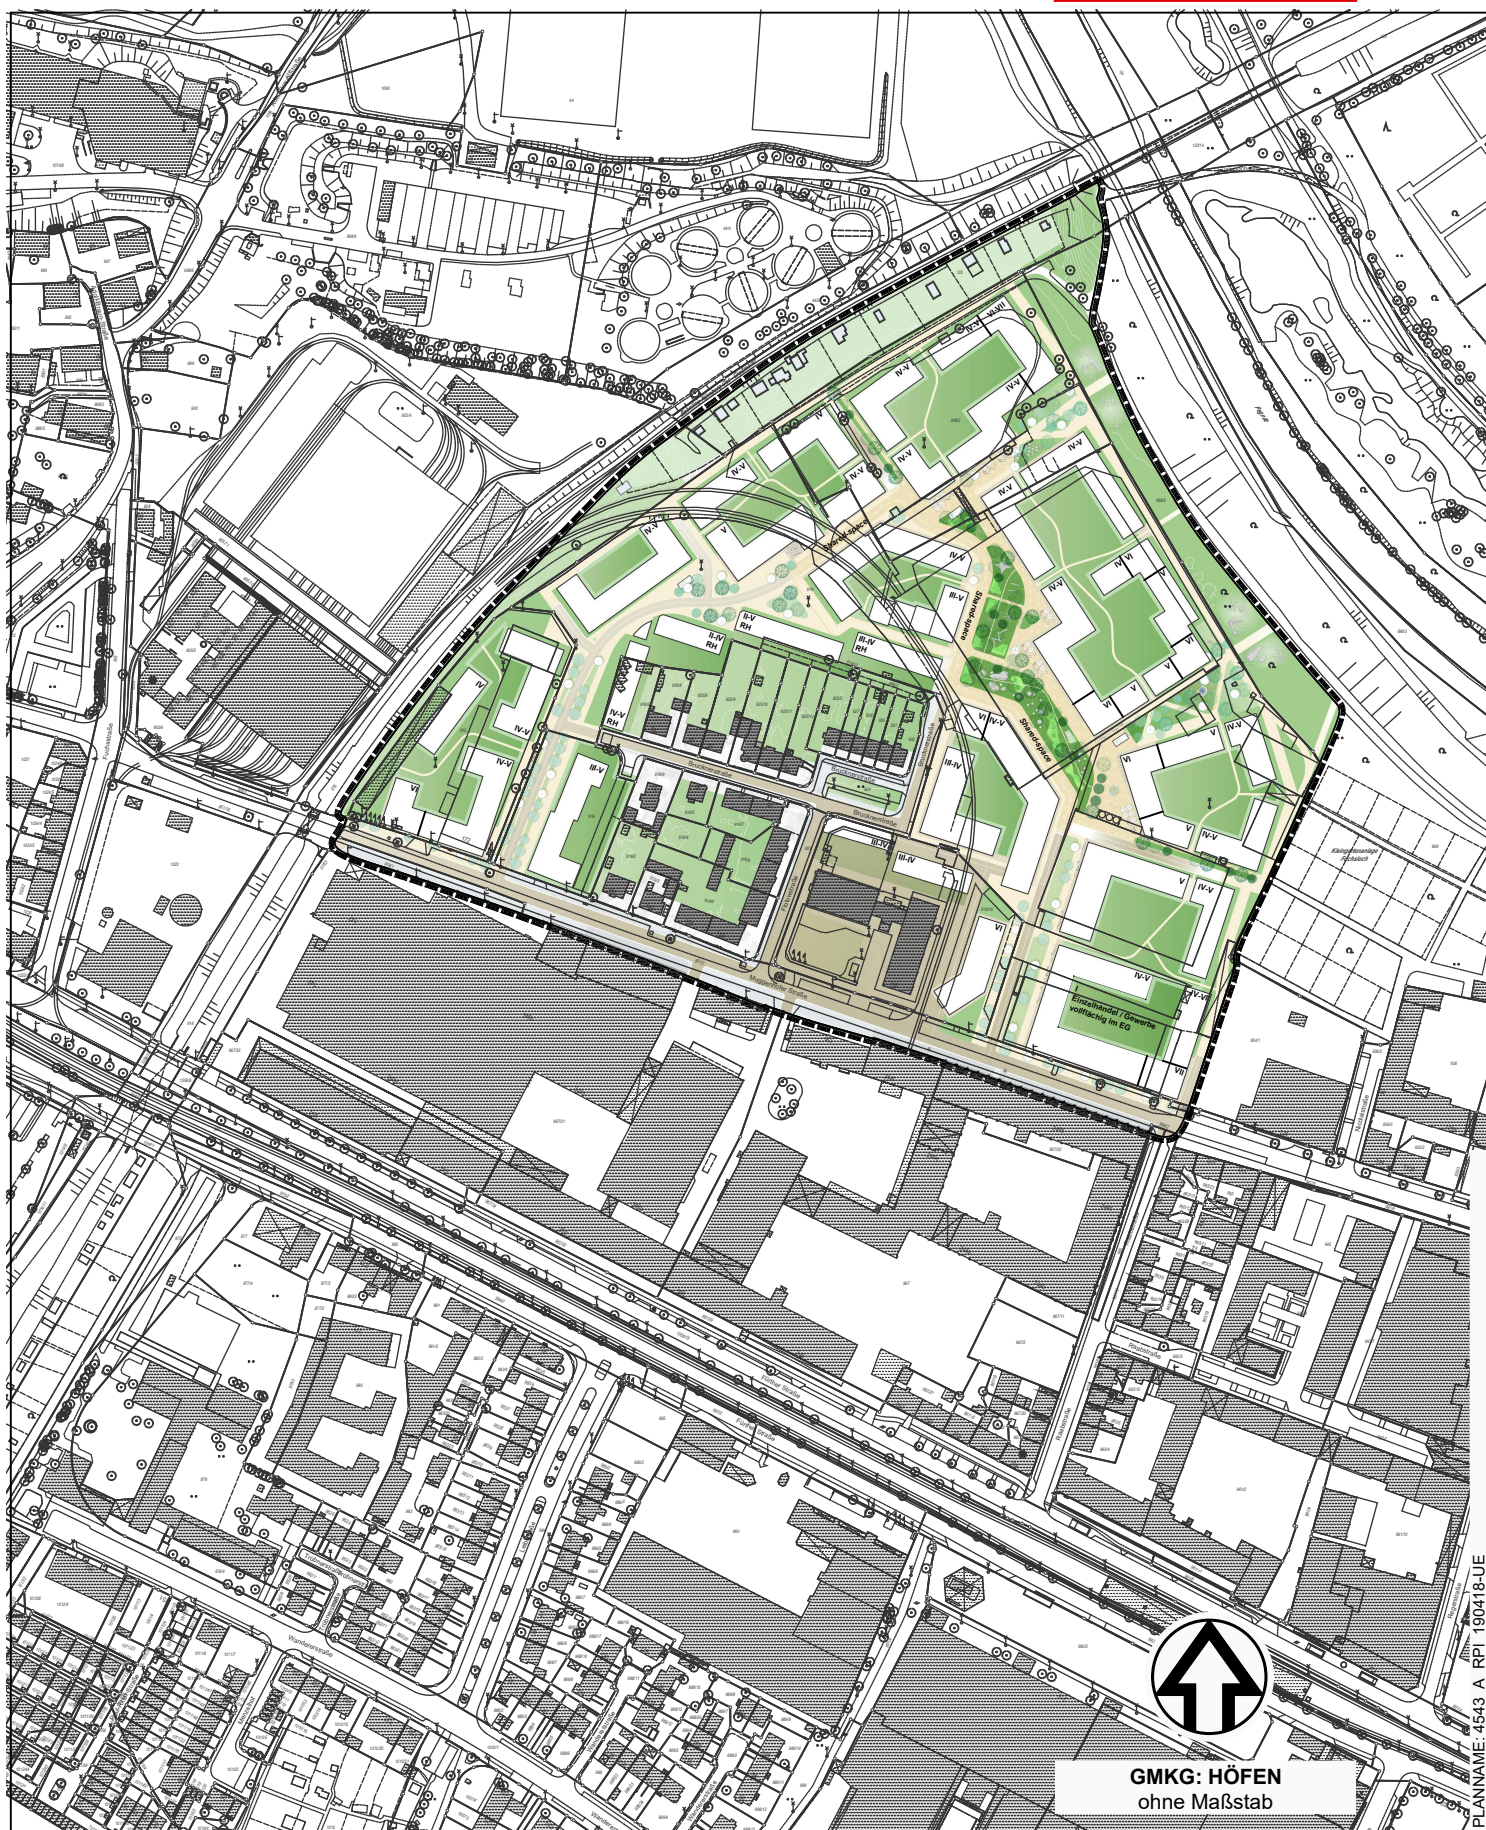

PLANNAME: 4543_A_RP1_190418-UE



GMKG: HÖFEN
ohne Maßstab

— Grenze des räumlichen Geltungsbereichs

Stadtplanungsamt / Verbindliche Bauleitplanung

Gehl Architects ApS, Kopenhagen

Planungsbüro Vogelsang / Landschaftsplanung Klebe, Nürnberg

Geobasisdaten © Bayerische Vermessungsverwaltung / Darstellung der Flurkarte als Eigentumsnachweis nicht geeignet.