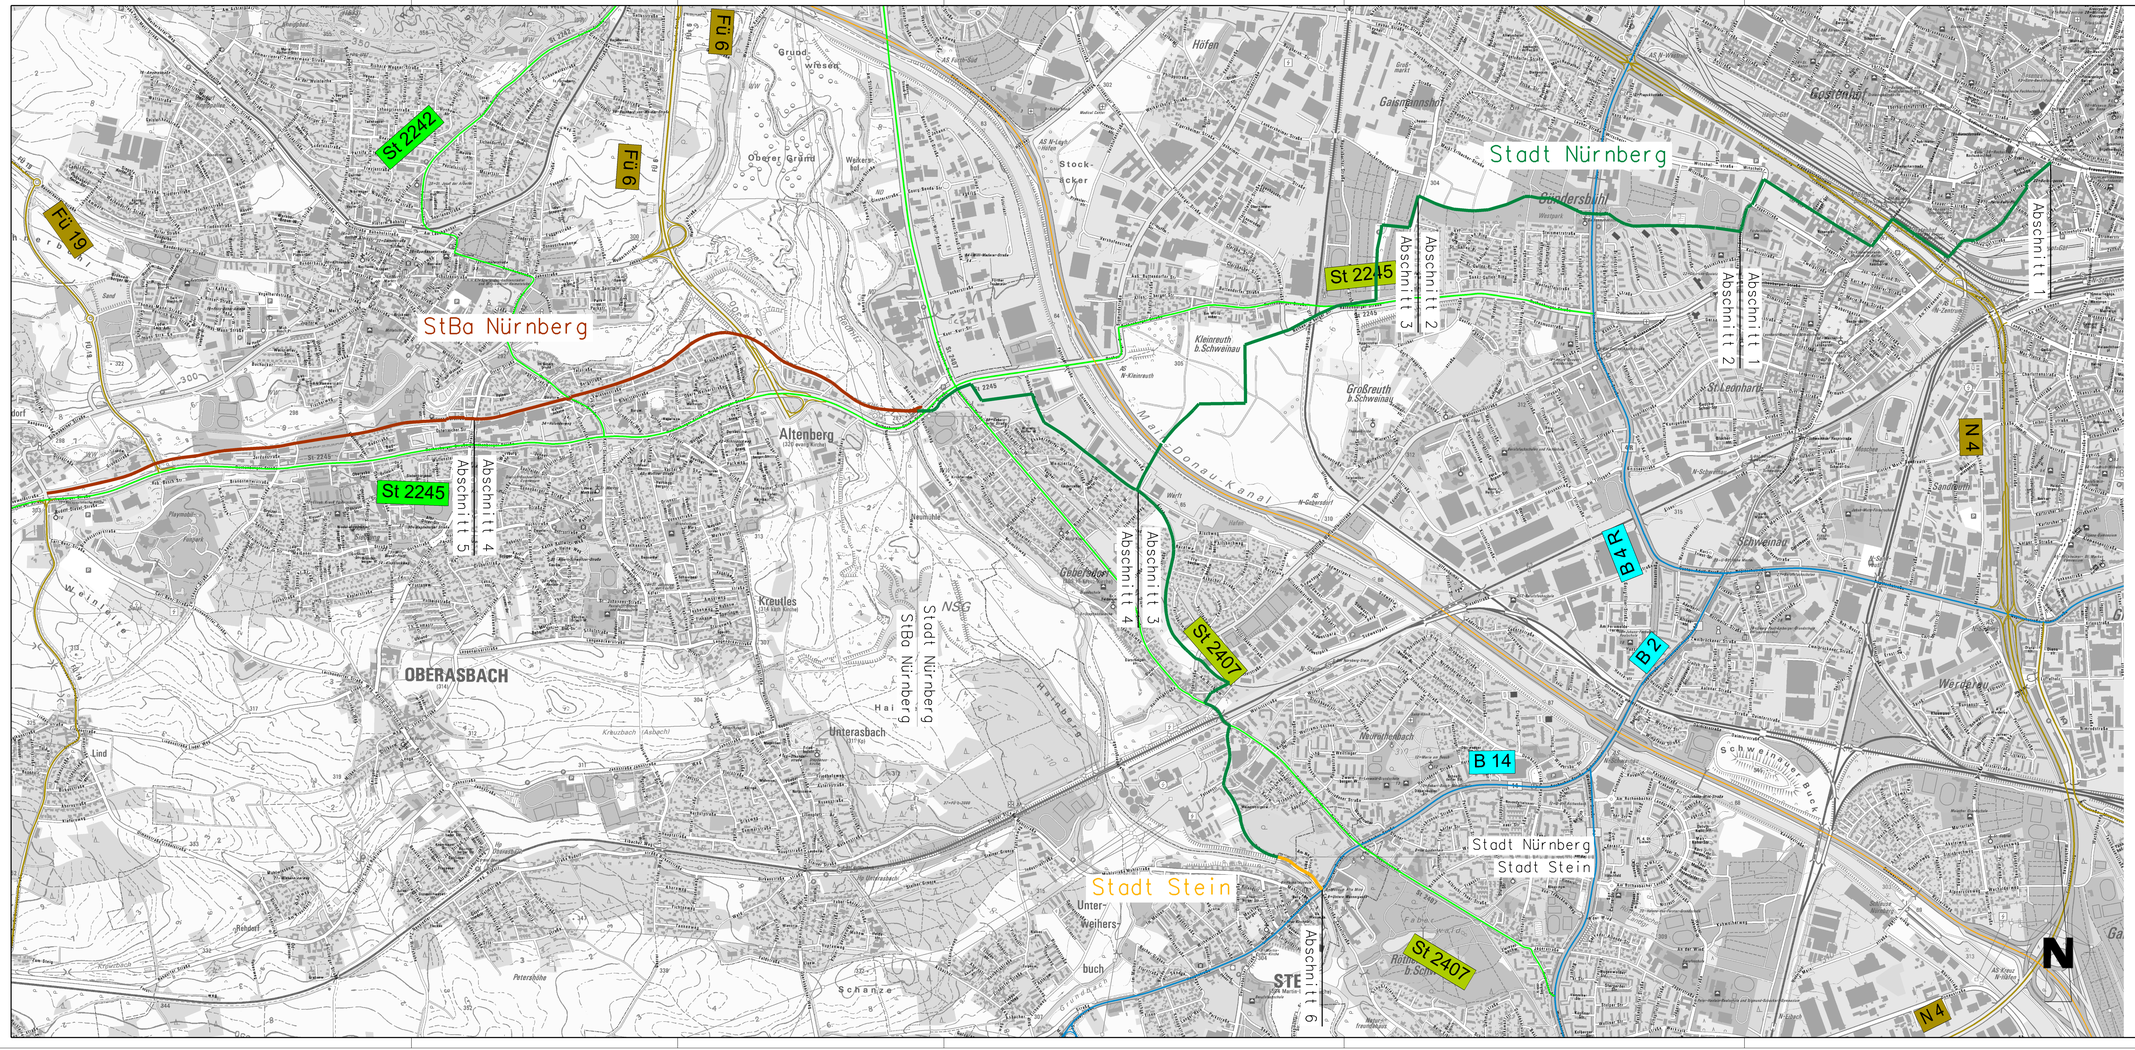


Legende

- StBA Nürnberg
- Stadt Nürnberg
- Stadt Stein

Abschnitte gemäß Machbarkeitsstudie S. 118 ff

Staatliches Bauamt Nürnberg

Zollhof 6
90443 Nürnberg

Tel.: 0911/2429-0, Fax: 0911/2429-699, E-Mail: poststelle@stban.bayern.de

	bearbeitet:	08.10.2018	Endt
	gezeichnet:	30.01.2019	Paulig
	geprüft:	30.01.2019	Kress
	PSP Nr.:		
	Projekt:		

Nr.	Art der Änderung	Datum	Zeichen

Machbarkeitsstudie

Straßenbauverwaltung Freistaat Bayern Staatliches Bauamt Nürnberg Straße / Abschn.-Nr. / Station:	Unterlage / Blatt-Nr.: Anlage 1
PROJIS-Nr.:	Maßstab: 1 :10 000

Radschnellverbindung
Nürnberg - Zirndorf

aufgestellt:
Staatliches Bauamt Nürnberg

Nürnberg, den