


ÜBERSICHTSPLAN ZUR ZWEITEN ÄNDERUNG DES BEBAUUNGSPLANS NR. 3644

MIT GRÜNORDNUNG

für das Gebiet zwischen Kieslingstraße, Oedenberger Straße und Dresdener Straße

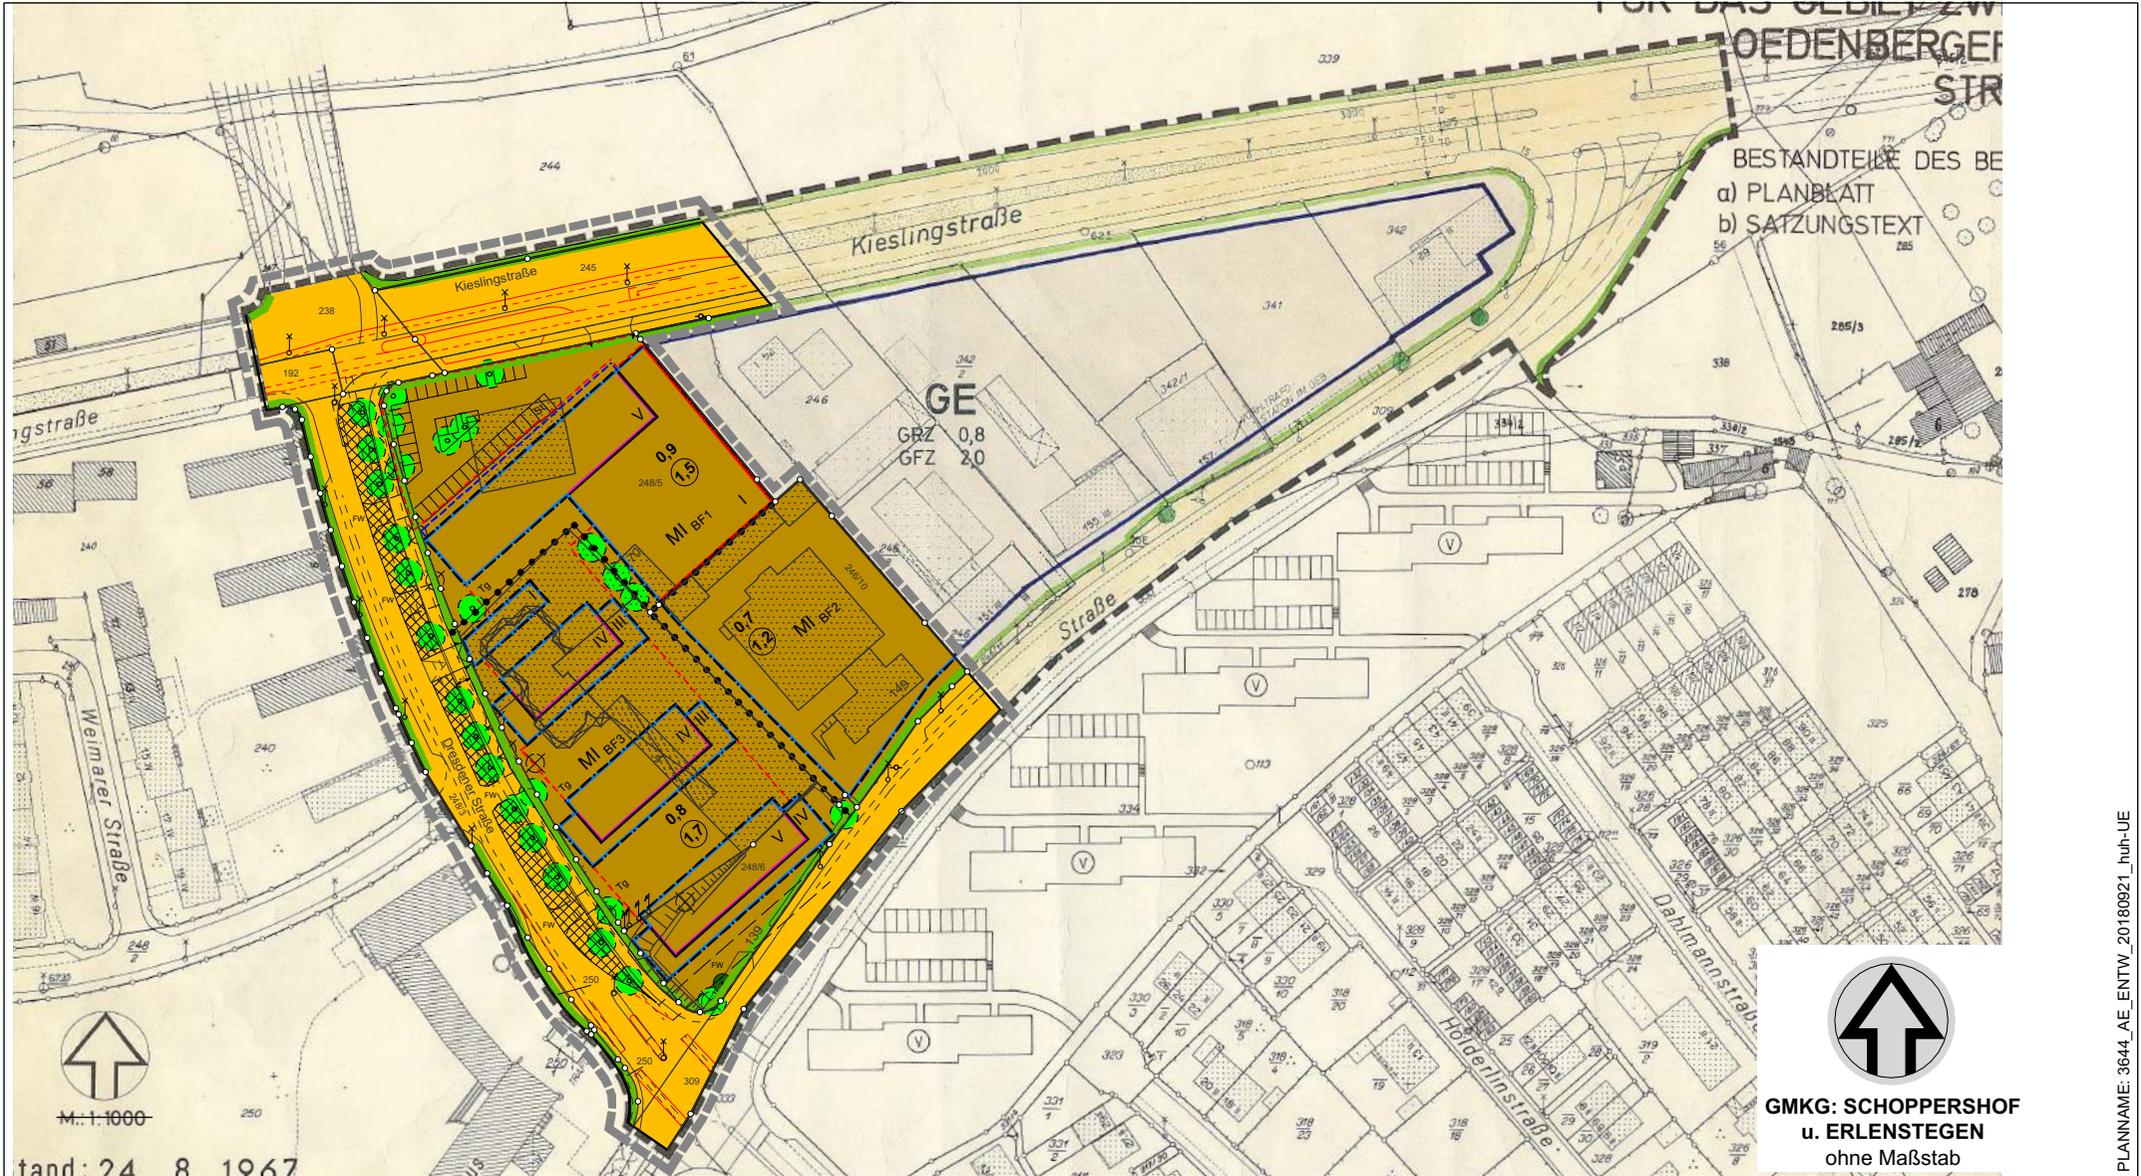

**GMKG: SCHOPPERSHOF
u. ERLENSTEGEN**
ohne Maßstab

- Grenze des räumlichen Geltungsbereichs
- Grenze des räumlichen Änderungsbereichs

Stadtplanungsamt / Verbindliche Bauleitplanung