



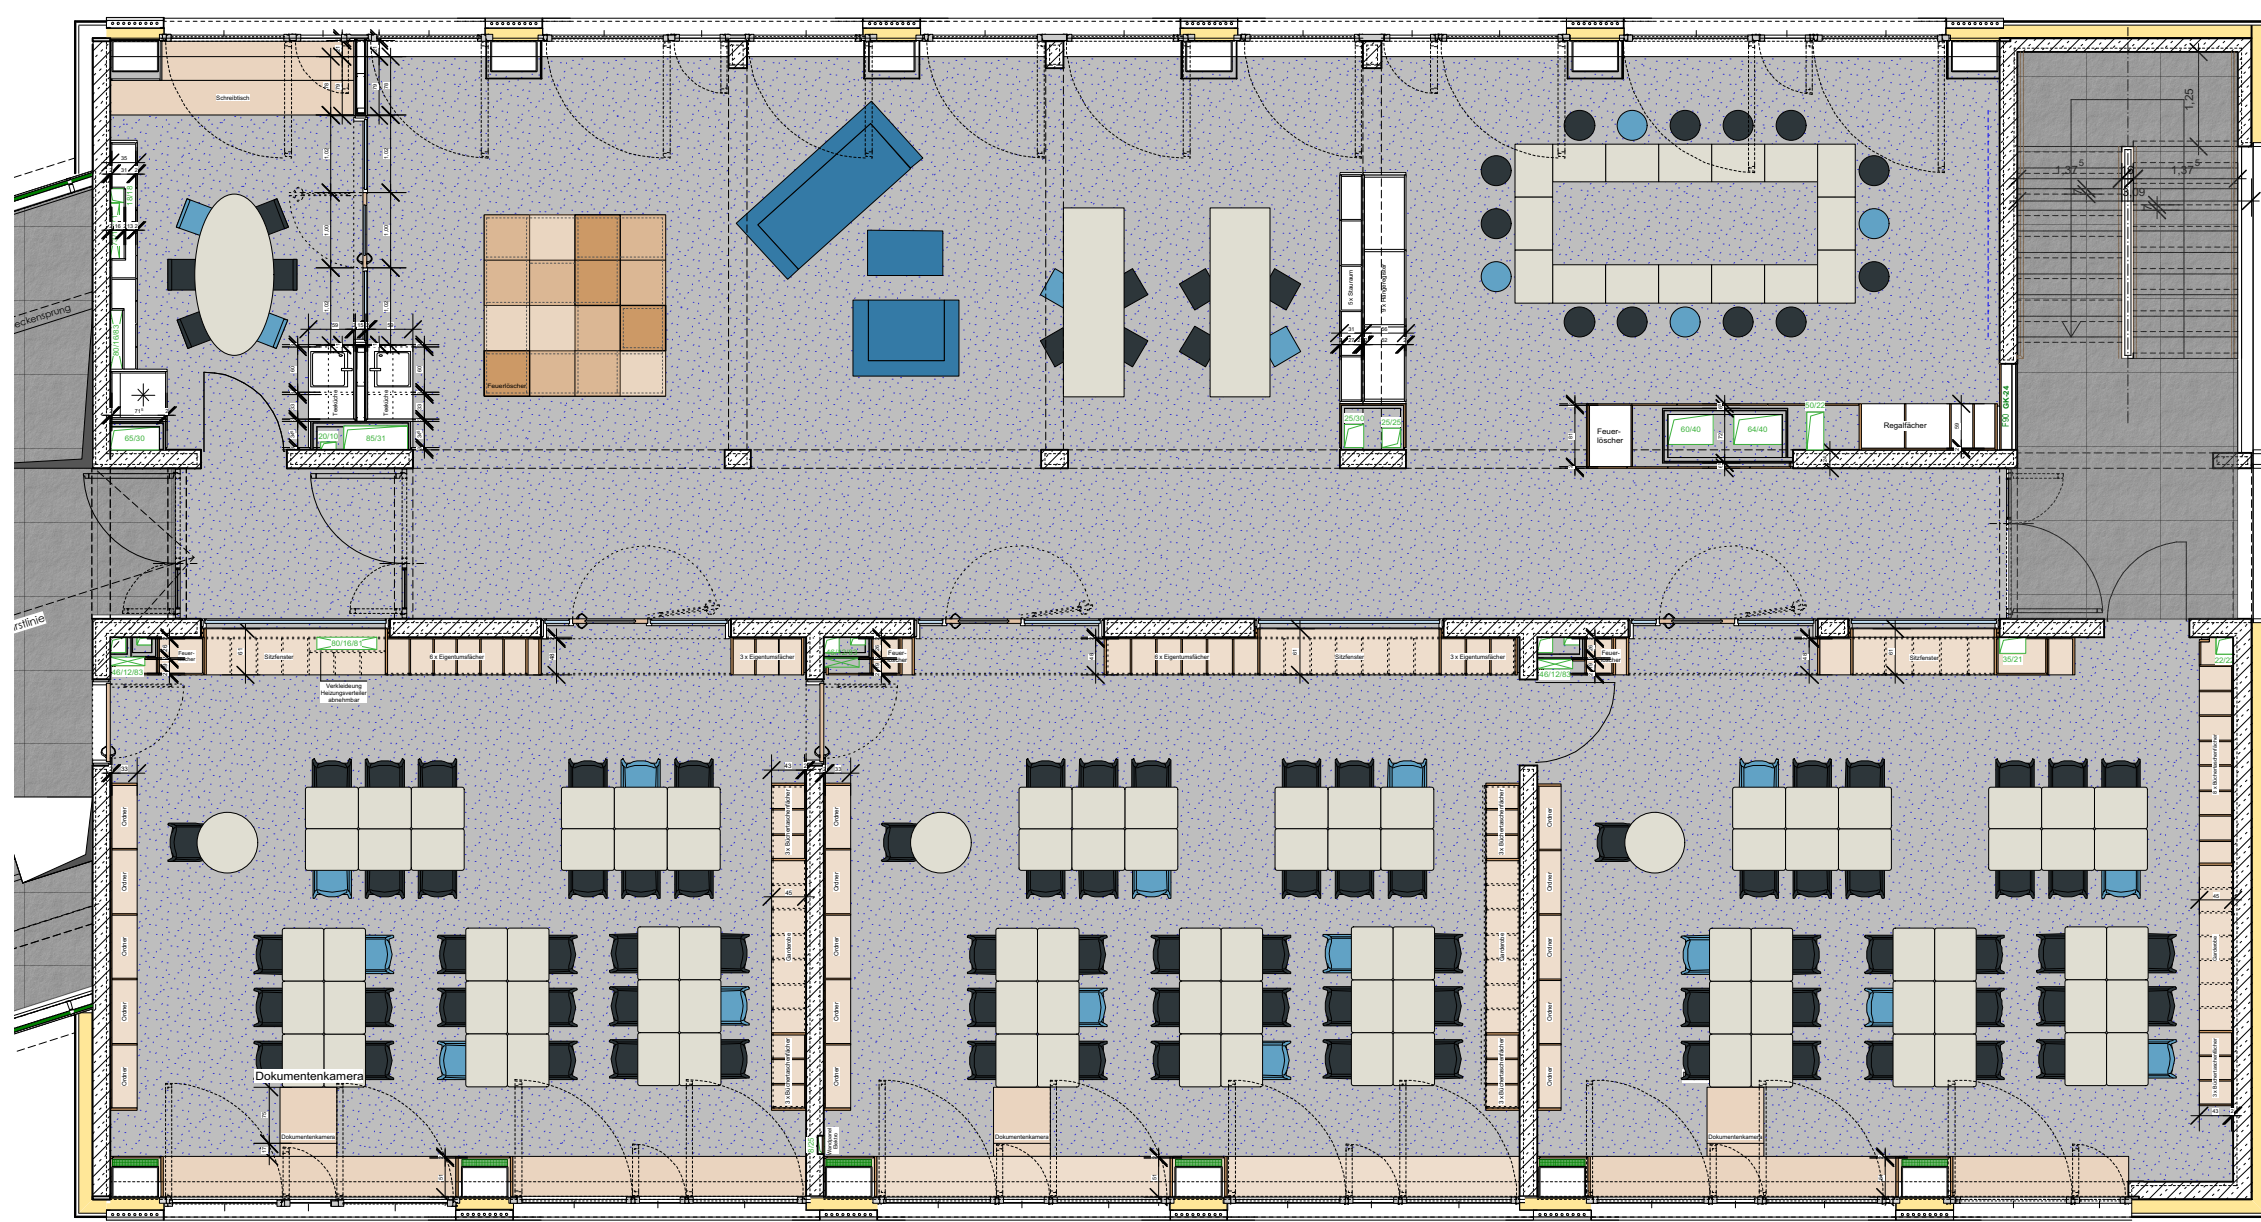


5. Obergeschoss



Anlage 5a

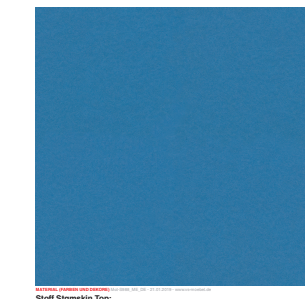


Polster Elemente

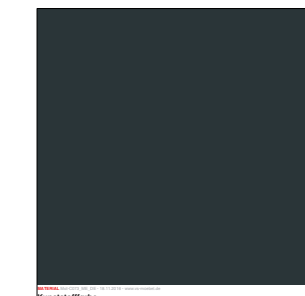



Sitzfläche Stühle

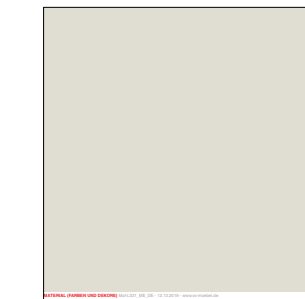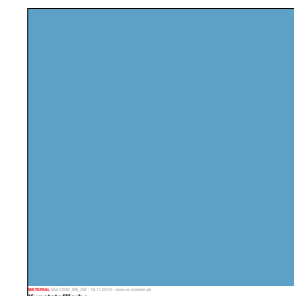


Tischplatten

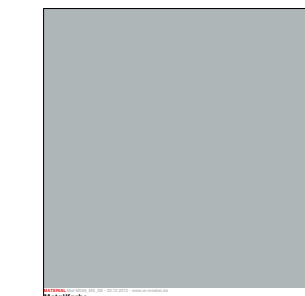

Stuhlrahmen

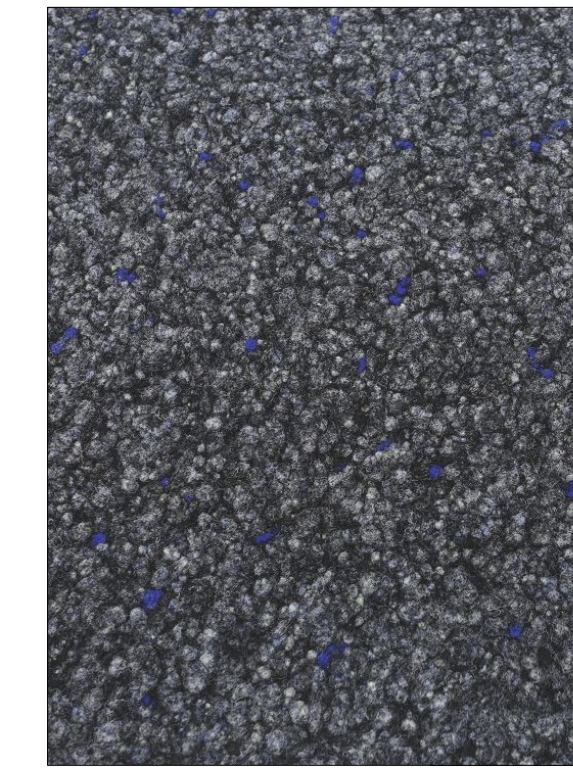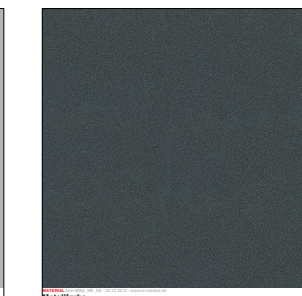


Teppichboden

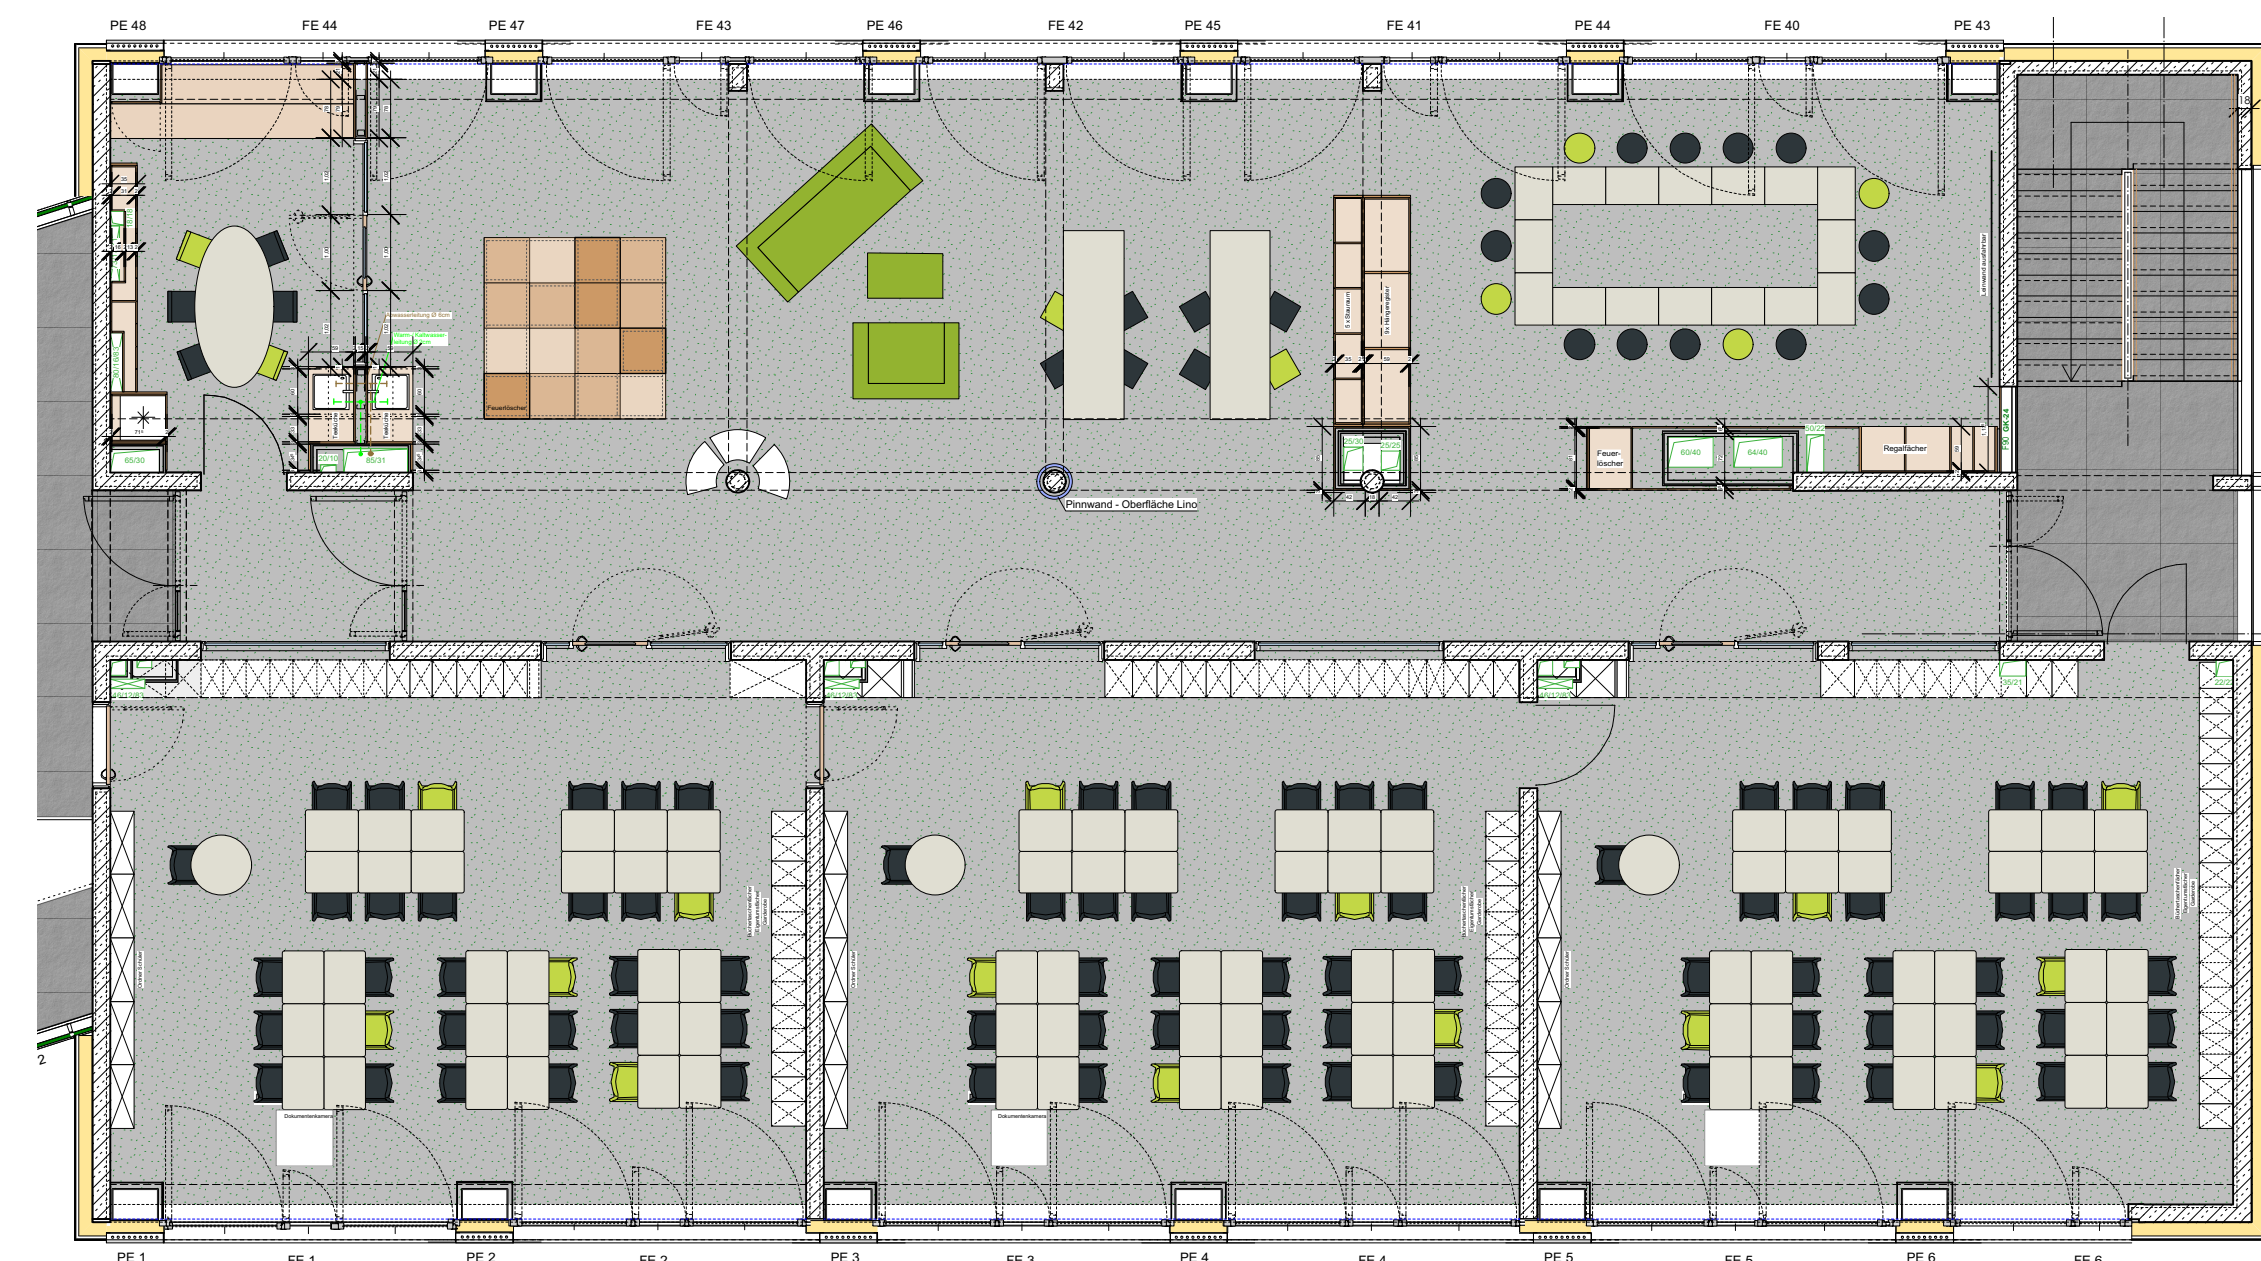




4. Obergeschoss




Polster Elemente

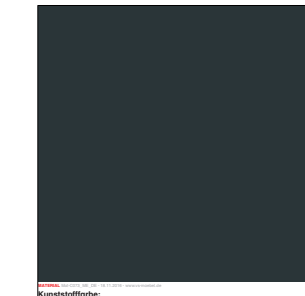



Sitzfläche Stühle

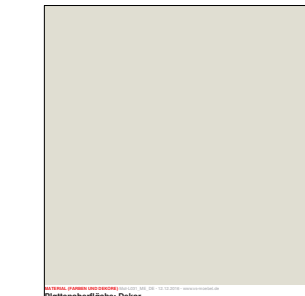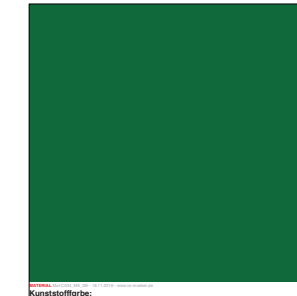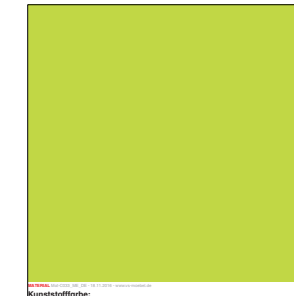


Tischplatten

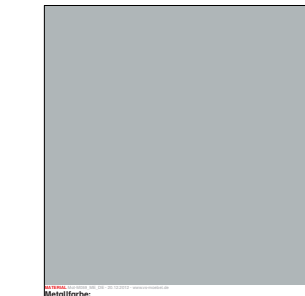


Stuhlrahmen

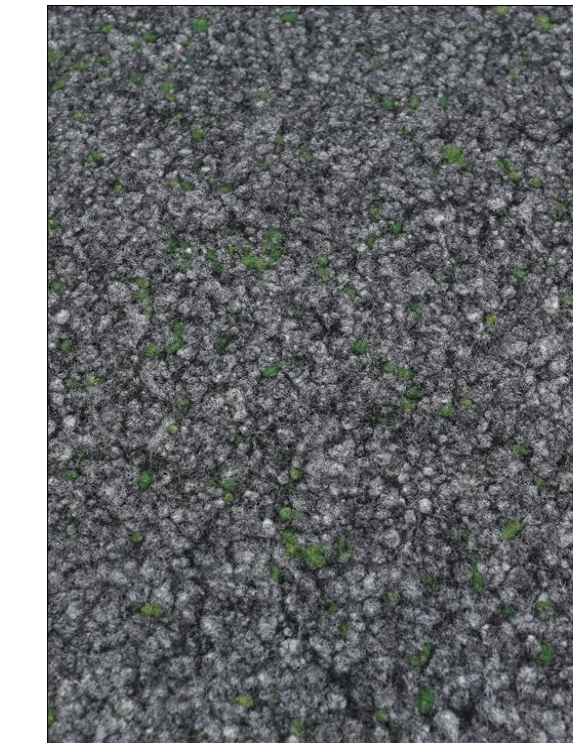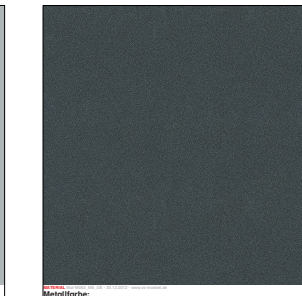


Teppichboden

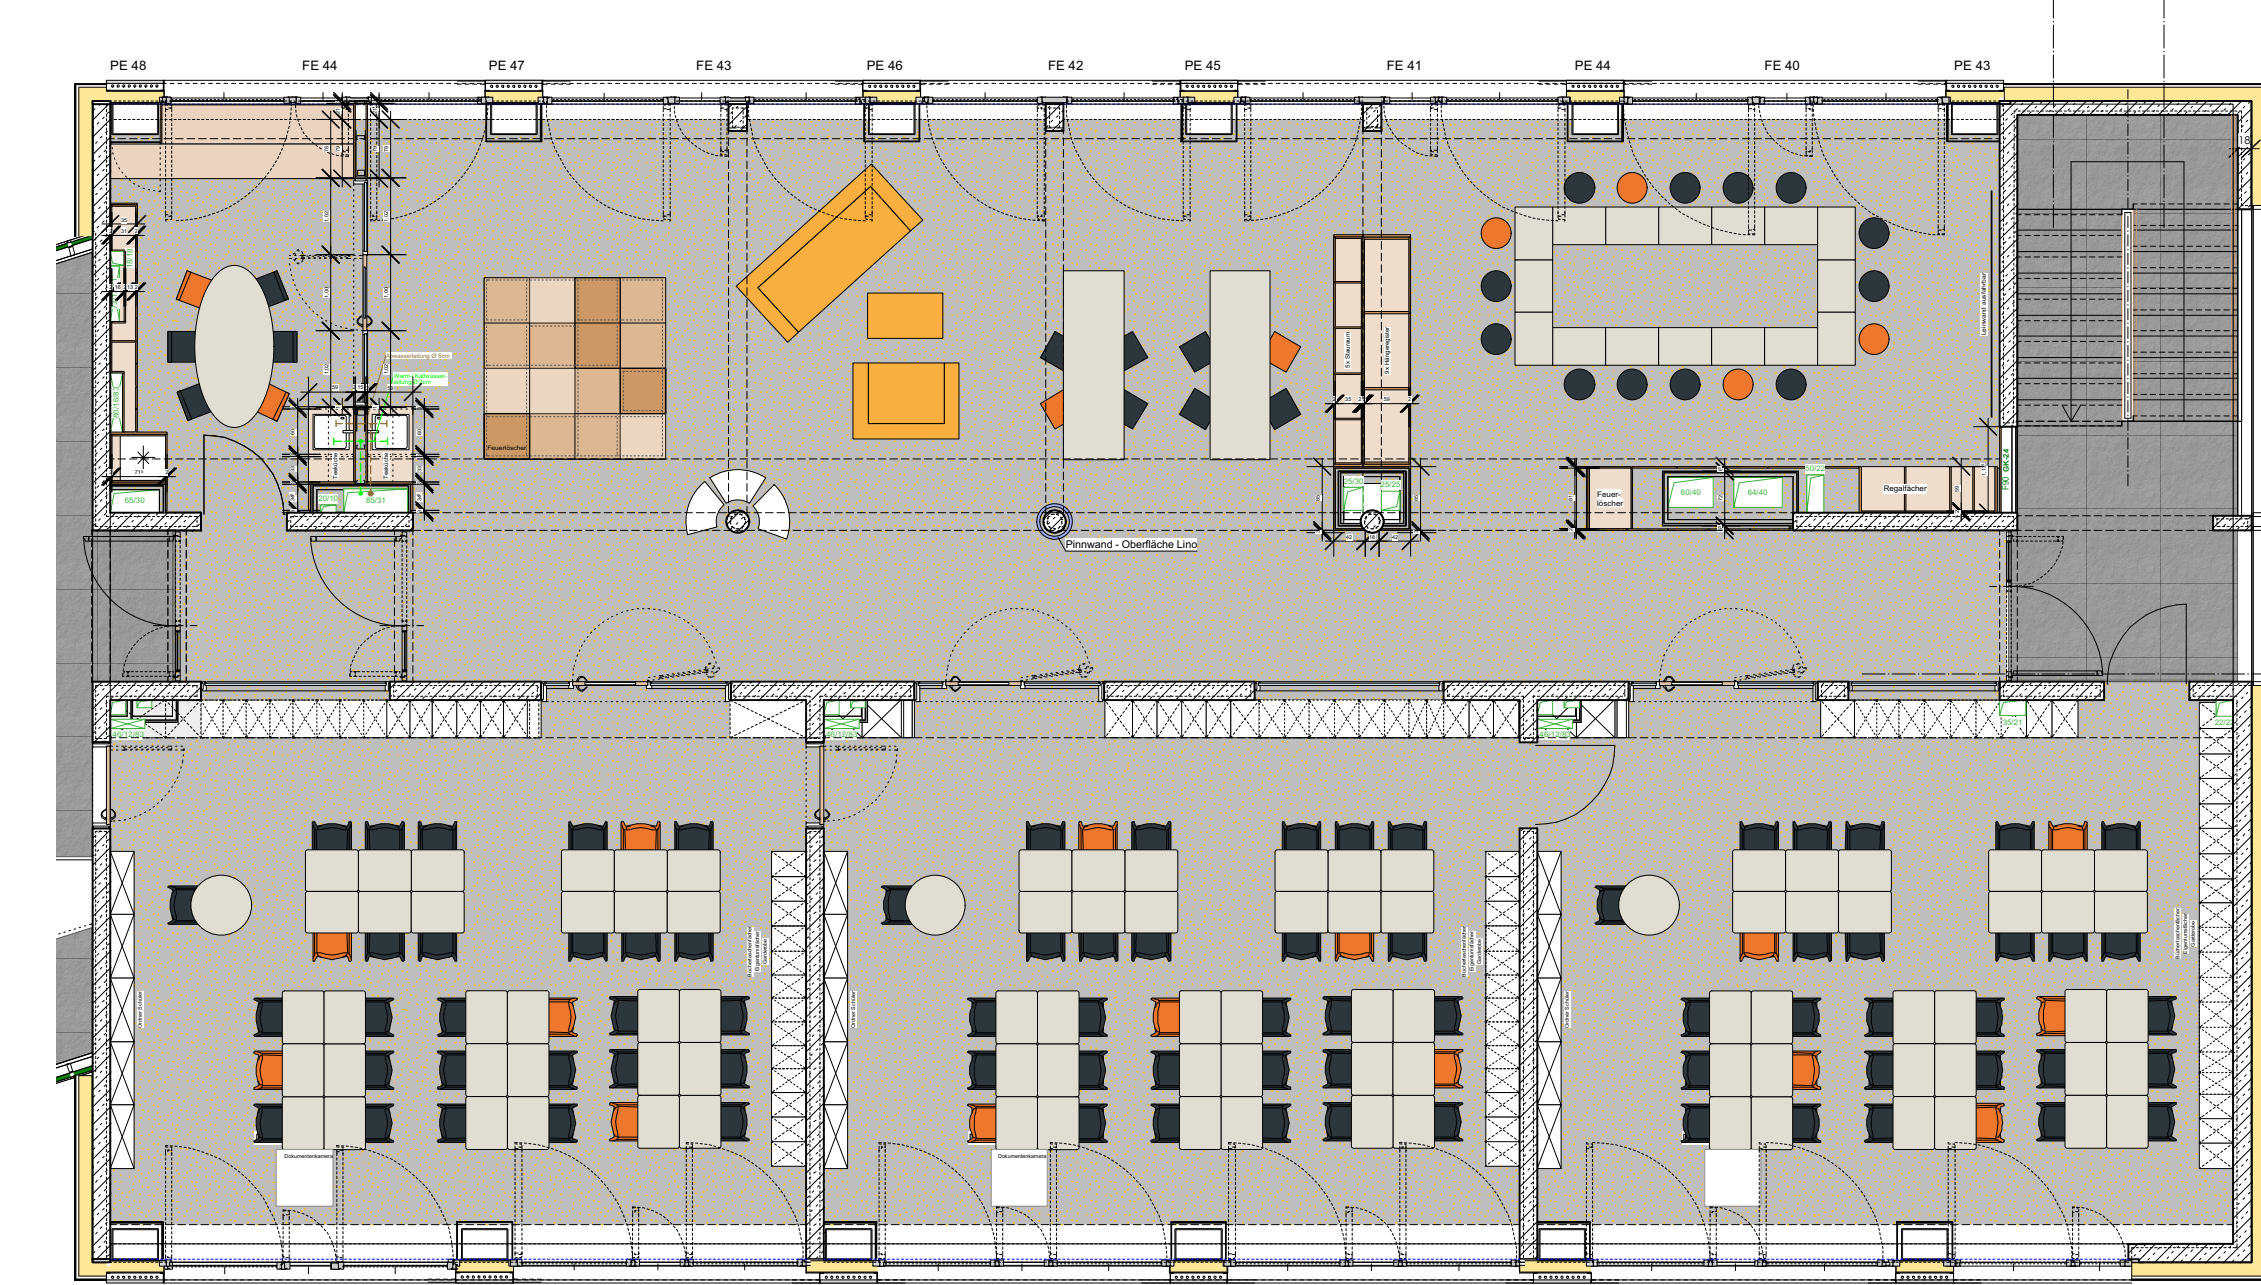



3. Obergeschoss

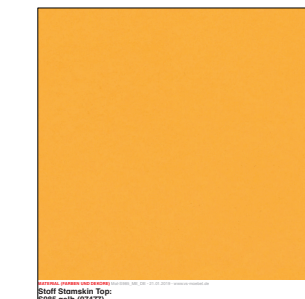


Polster Elemente

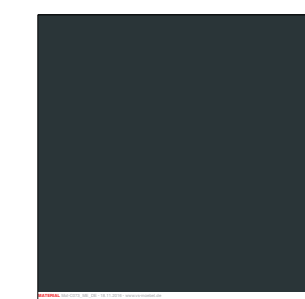



Sitzfläche Stühle

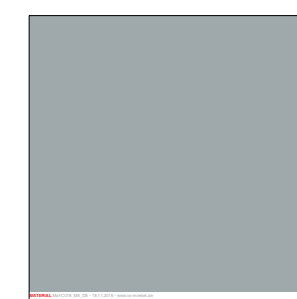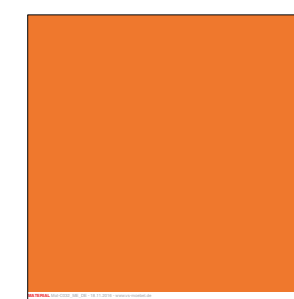


Tischplatten

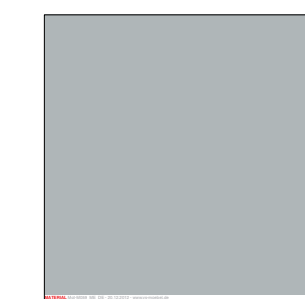


Stuhlrahmen

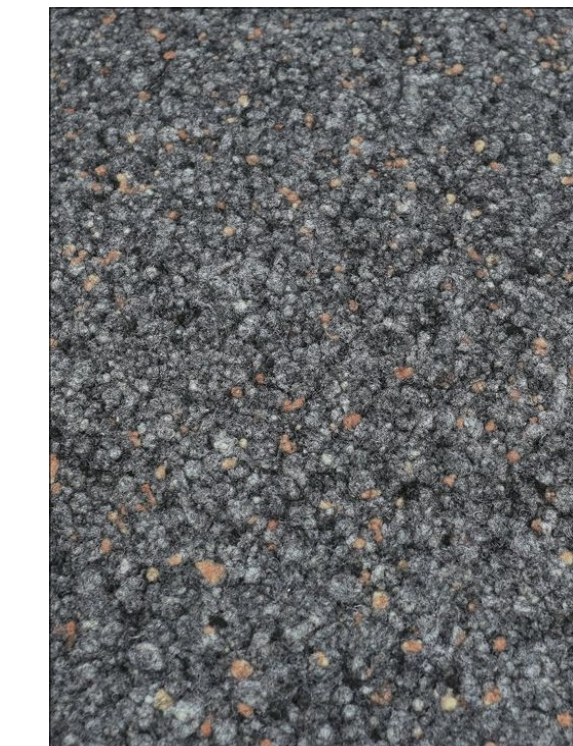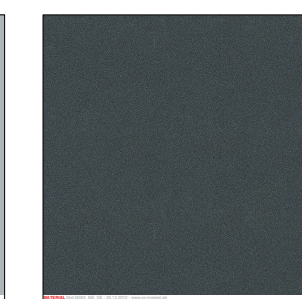

Teppichboden

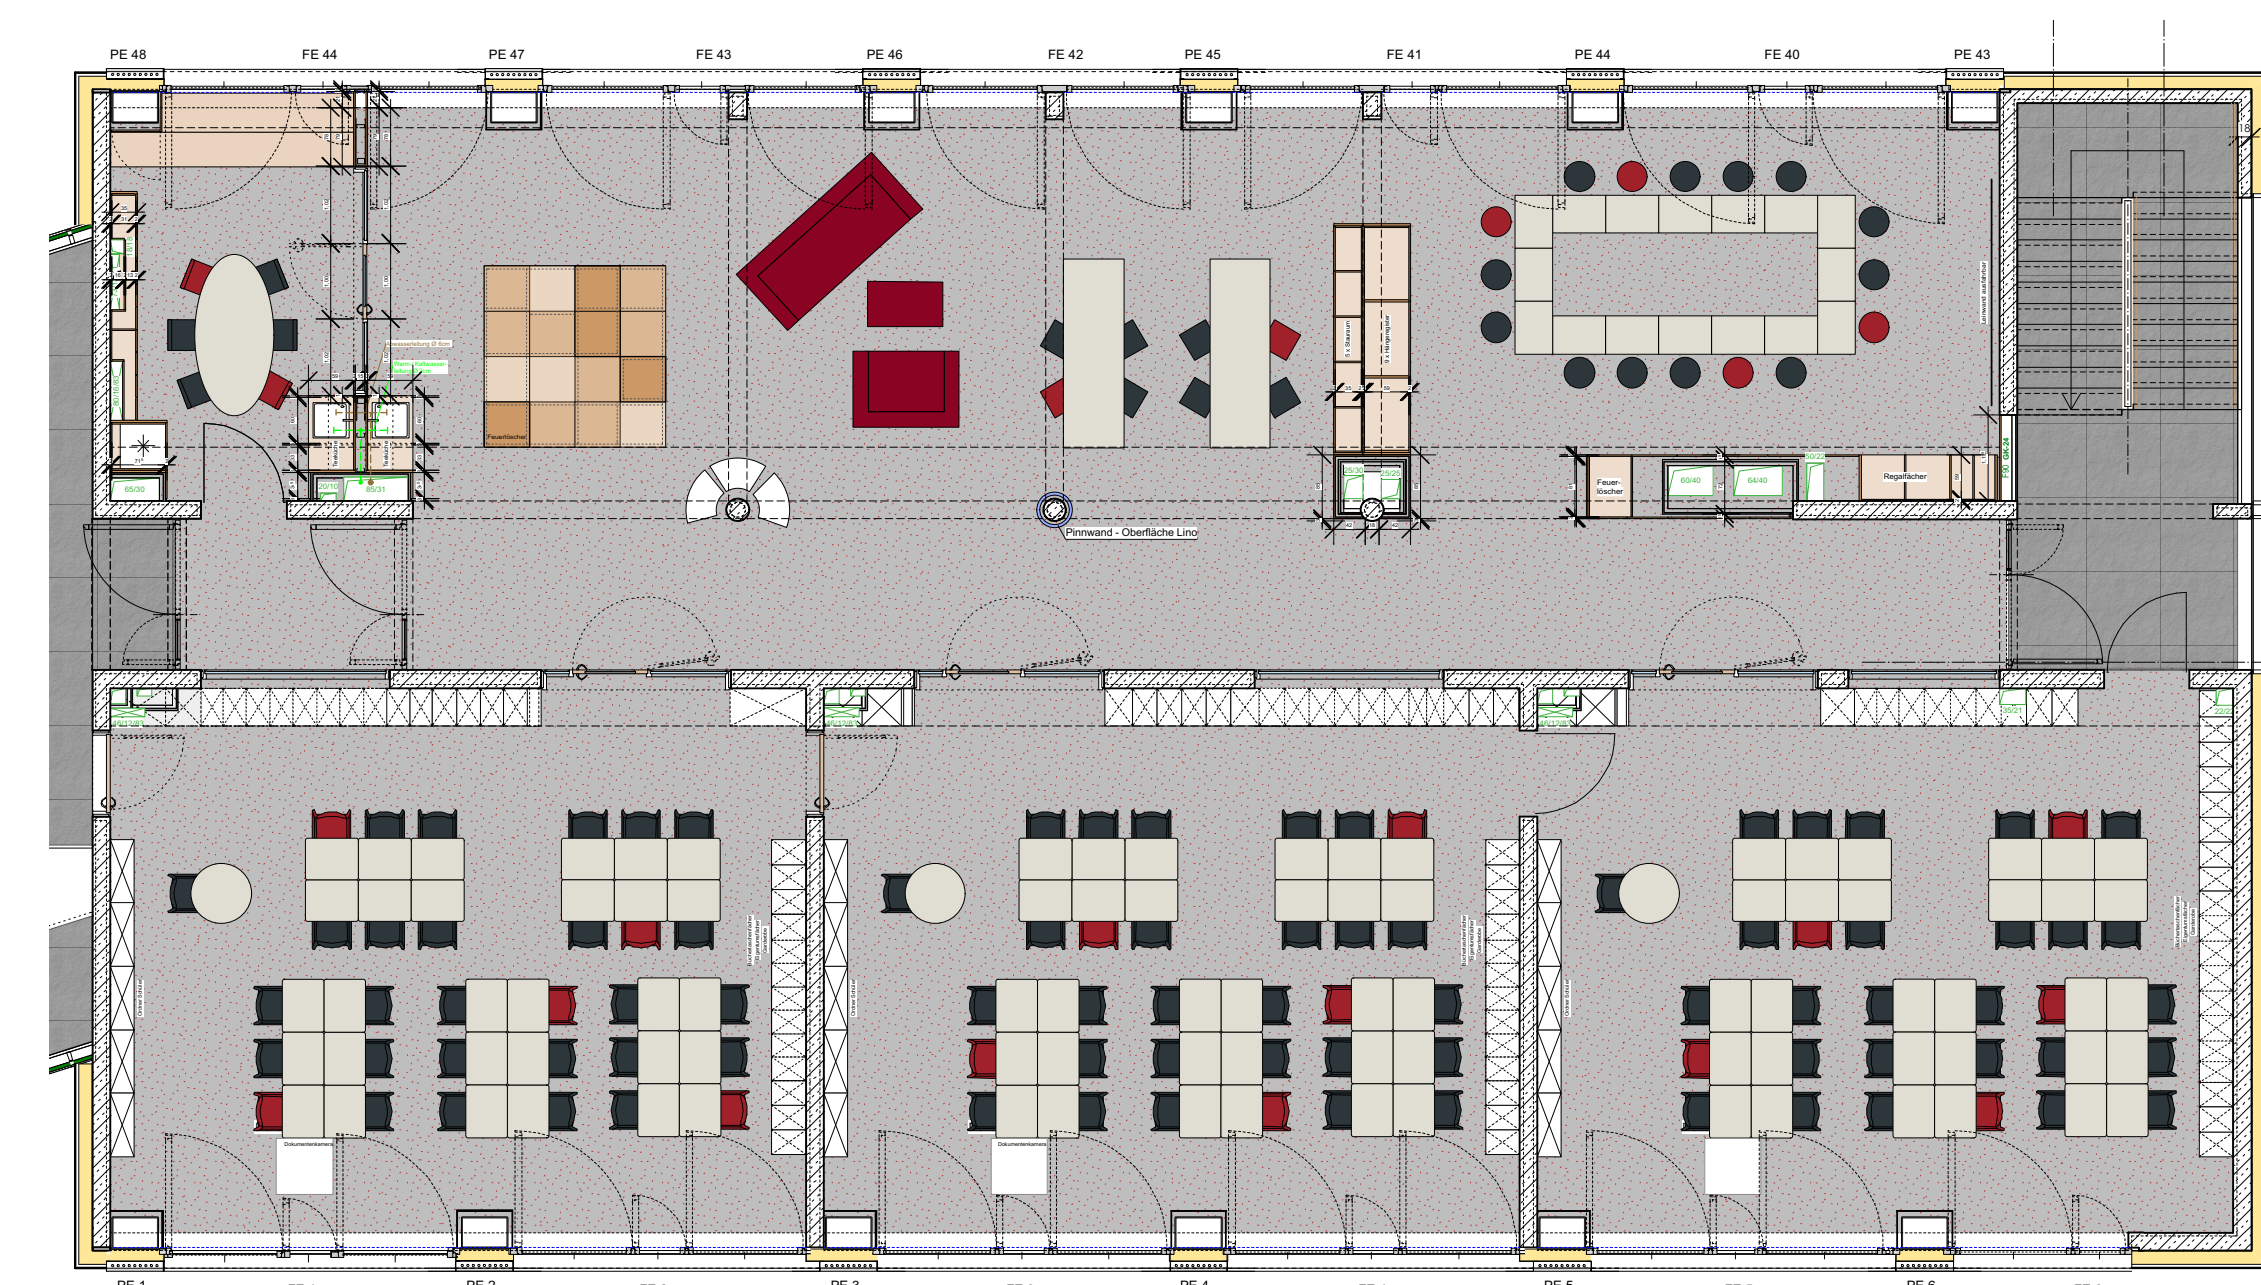



2. Obergeschoss

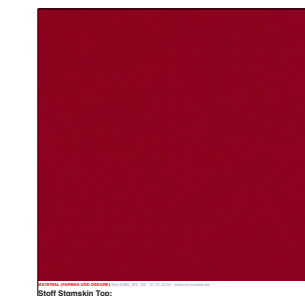


Polster Elemente




Sitzfläche Stühle

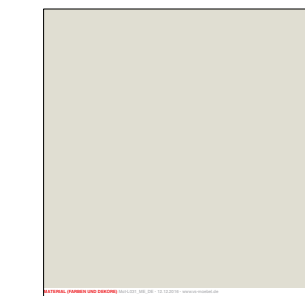 


Tischplatten

 

Stuhlrahmen

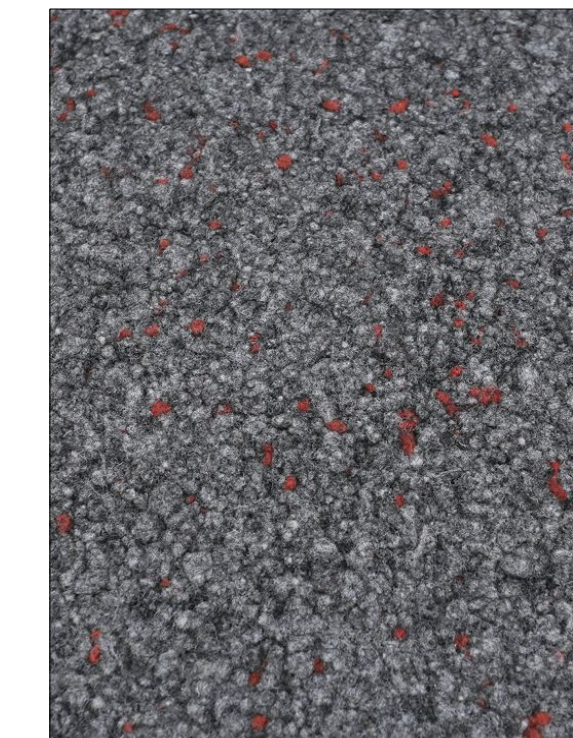

Teppichboden

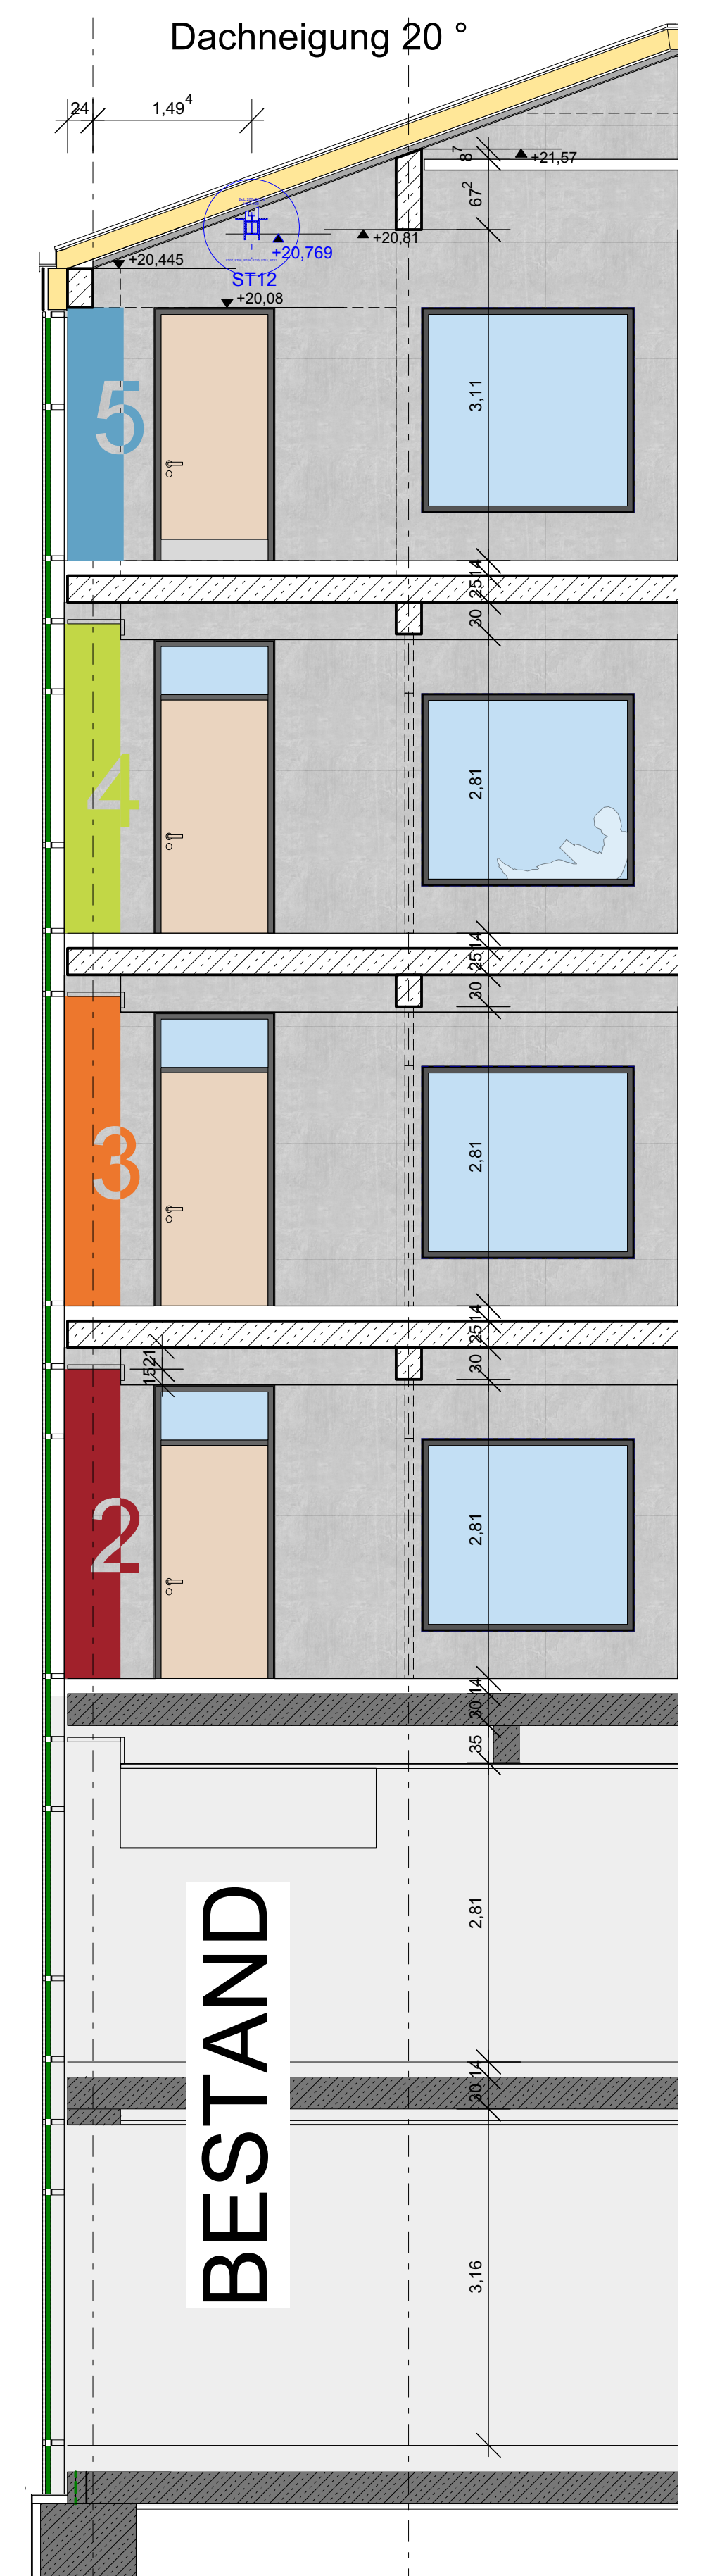

Schnitt C-C
Treppenhaus Nord

		Werkplanung M 1/100
	Peter Vischer Schule Bielingplatz 2 90419 Nürnberg	
Baumaßnahme ID/Geb 4-geschossige Aufstockung des IZBB-Gebäudes		
Schulleitung Peter-Vischer-Schule Bielingplatz 2 90419 Nürnberg		
Bauherrvertretung Stadt Nürnberg Hochbauamt H/B Marienrograben 11 90402 Nürnberg Tel.: +49(0)911 231-4330 Fax: +49(0)911 231-4333		Material- und Farbkonzept
Werkplanung Architektengemeinschaft Scherzer / Heid		
Rudolf Scherzer Architekten Bda Merianstr. 45, 90409 Nürnberg Tel.: 0911/5107096 Fax: 0911/5107098 Heid + Heid Architekten BDA Part mbB vormals Bernhard Heid Architekten BDA GbR Di Volker Heid BDA, DI Wolfram Heid BDA Hardenbergstraße 53, 90768 Fürth Tel.: 0911/9972110 Fax: 0911/9972111 Info@heid-architekten.de		
Plan-Nr. _____ Index _____ P.V.S. W.P. _____ Maßstab 1 : 100 Datum 08.02.2018 Sachbearb. gezeichnet HH		