


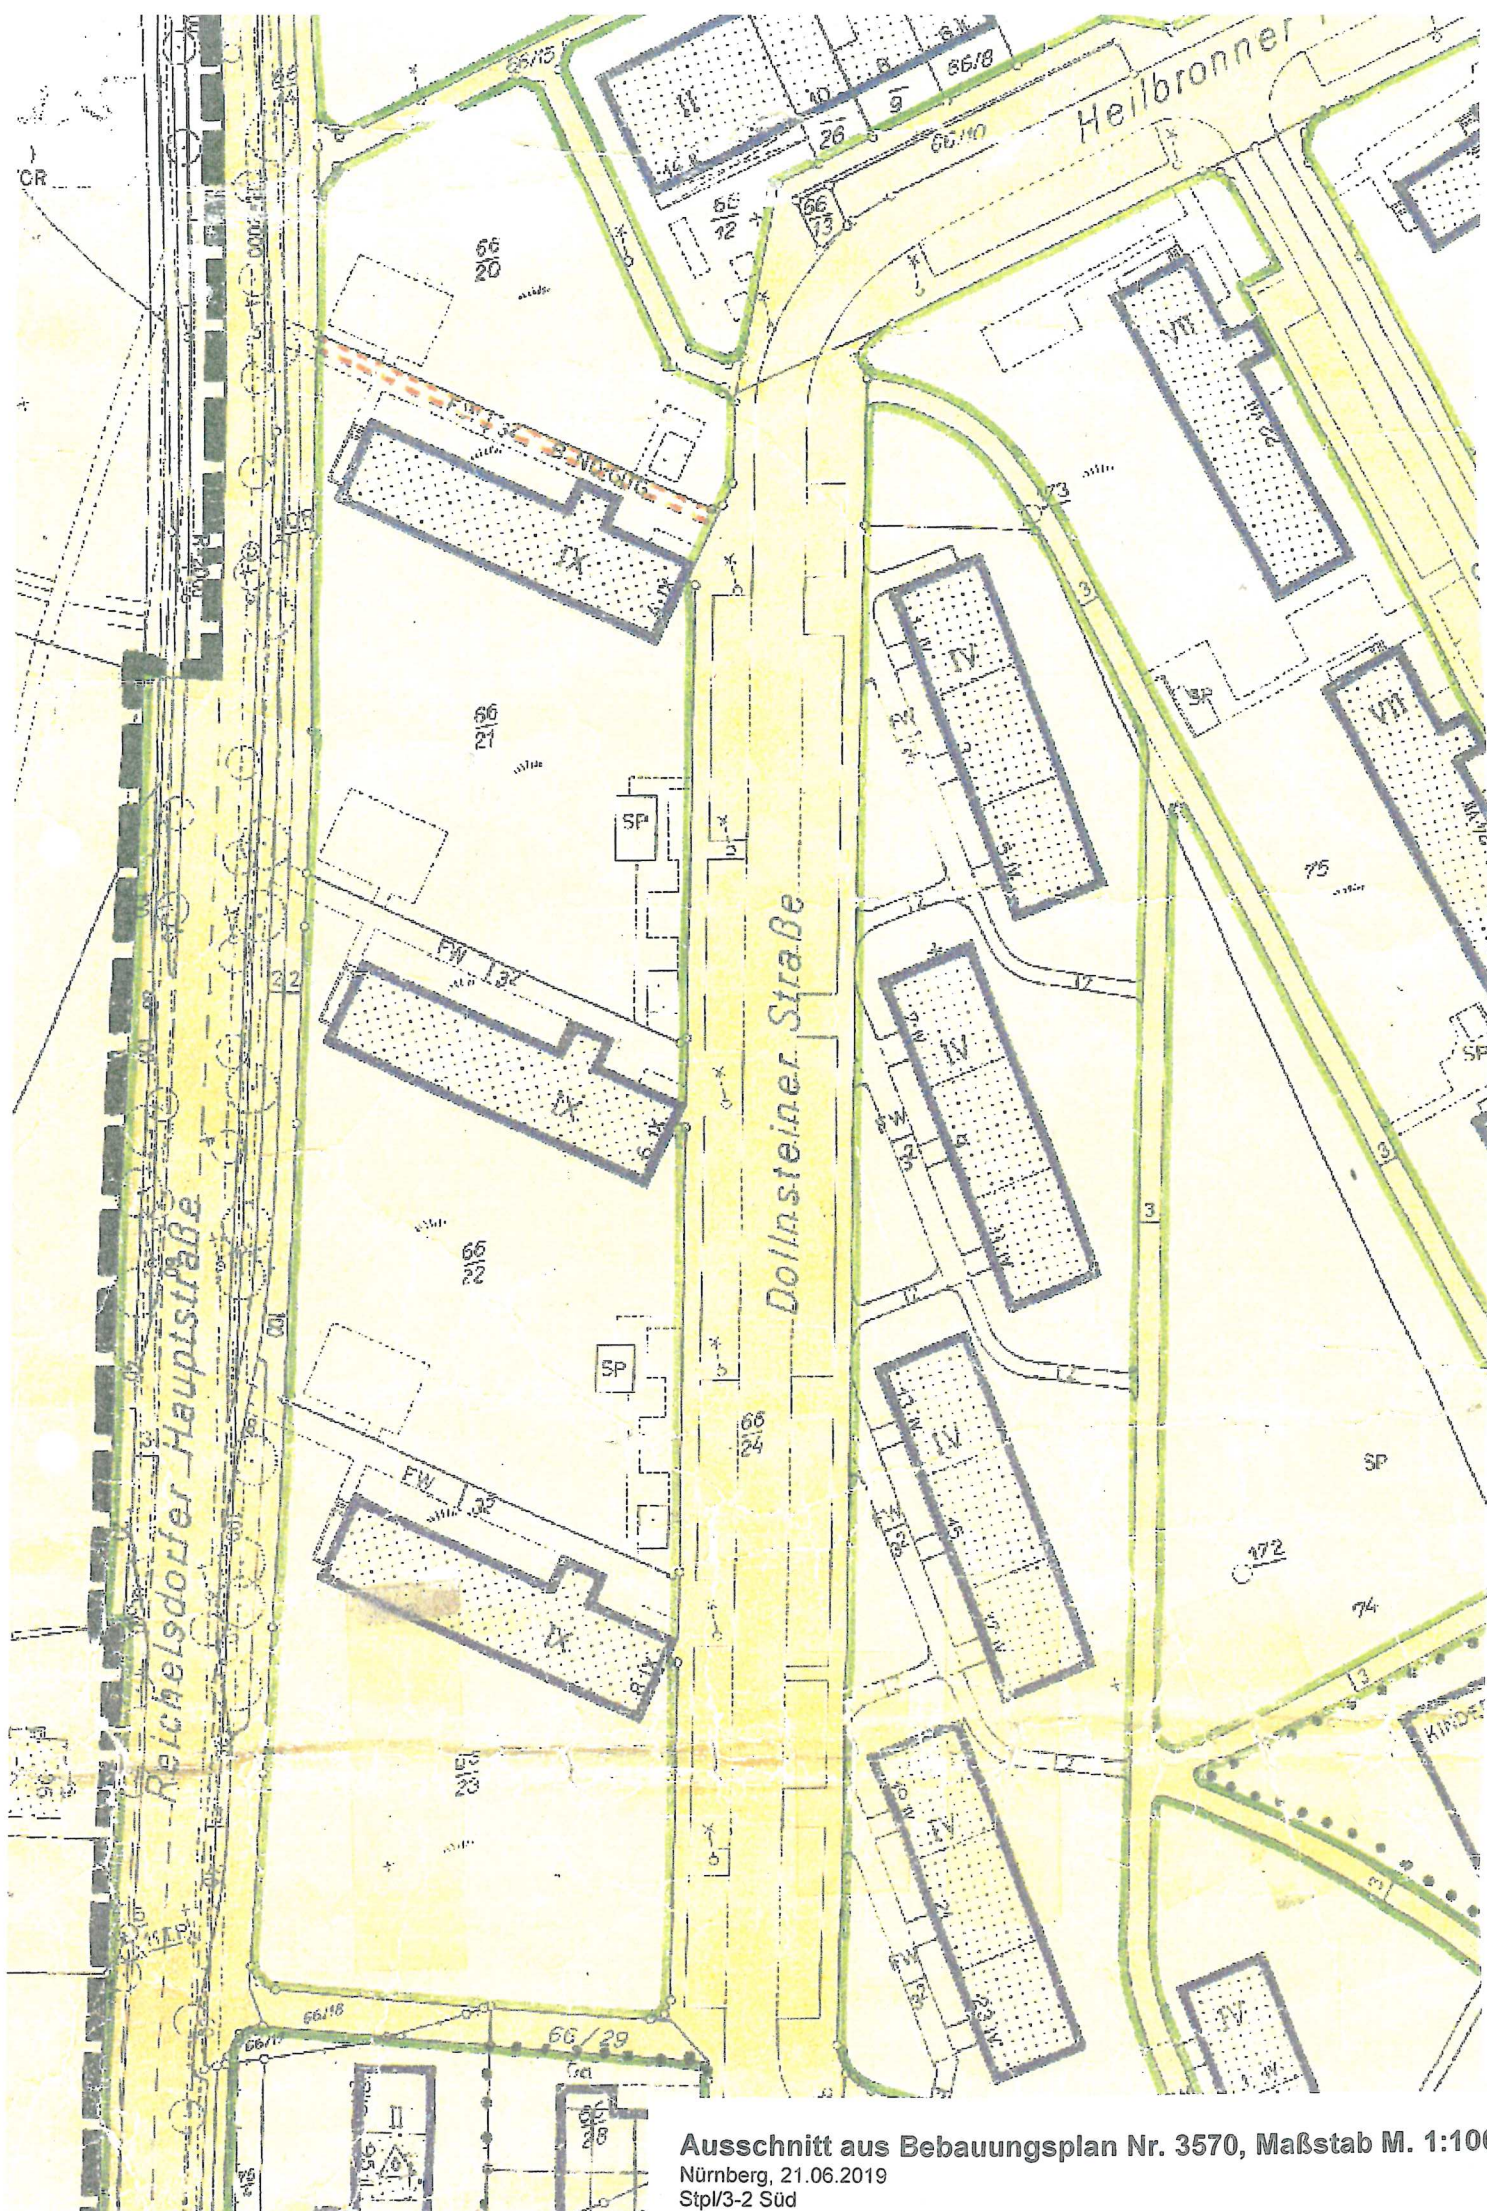

Ausschnitt aus Bebauungsplan Nr. 3570, Maßstab M. 1:1000
Nürnberg, 21.06.2019
Stpl/3-2 Süd