


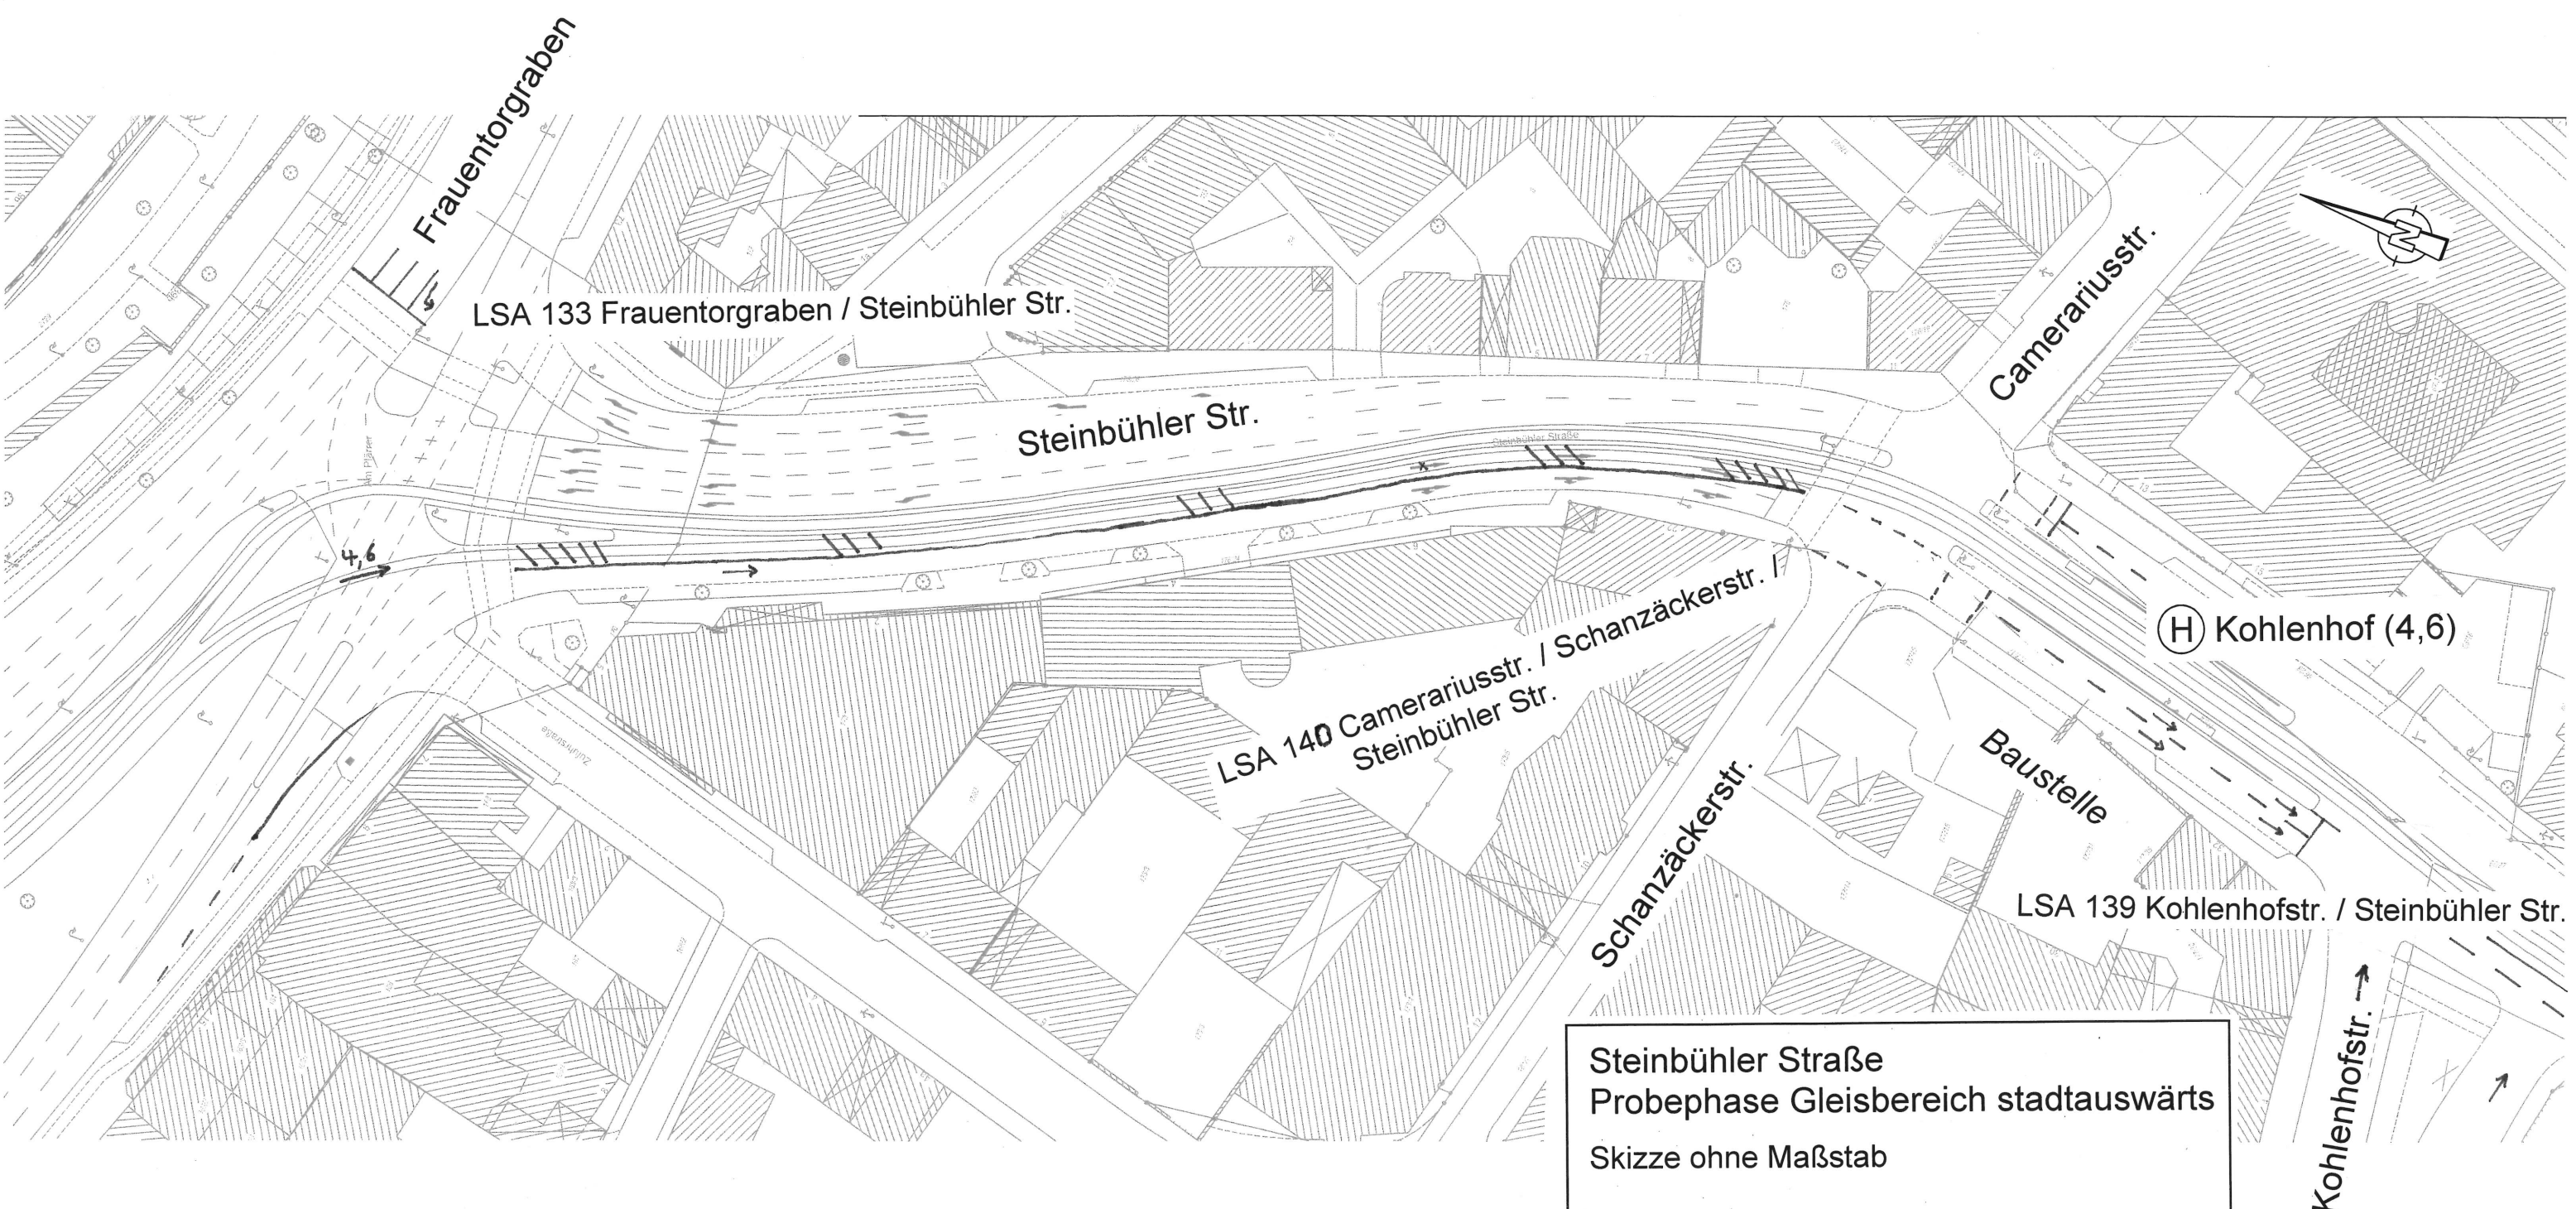

Steinbühler Straße
Probephase Gleisbereich stadtauswärts
Skizze ohne Maßstab

Vpl/P 23.07.219

Wu
(4921)