


# ÜBERSICHTSPLAN ZUR SATZUNG NR. 59 "FREILGRATHSTRASSE"

zur Aufhebung der planungsrechtlichen Festsetzungen für einen Teilbereich des Bebauungsplans Nr. 3572  
(Teilbereich der Freilgrathstraße), Gemarkung Mögeldorf

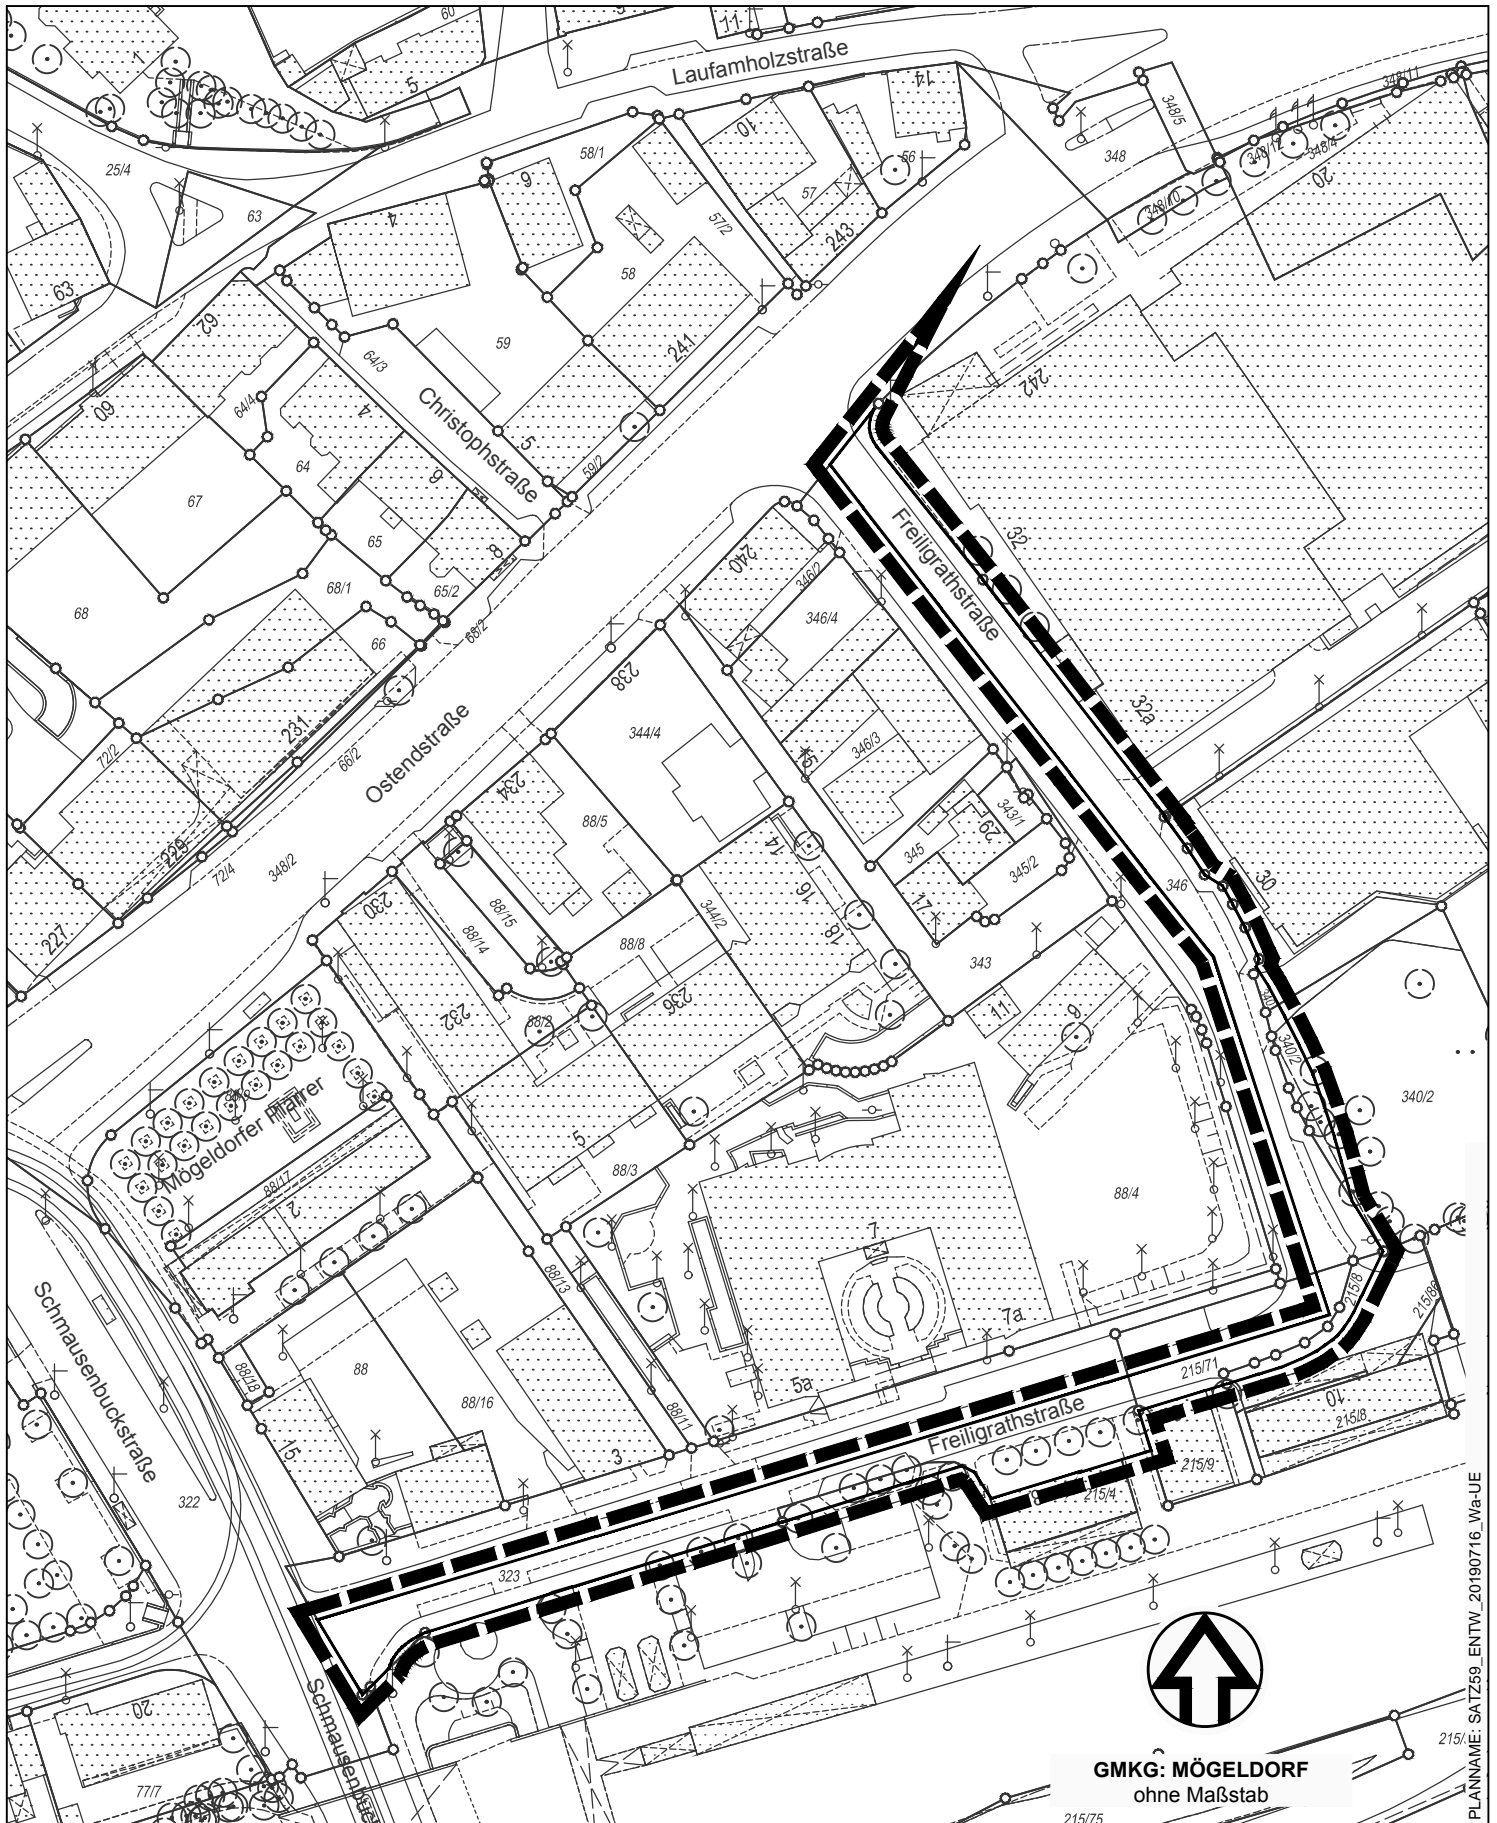

Grenze des räumlichen Geltungsbereichs

Stadtplanungsamt / Verbindliche Bauleitplanung

GMKG: MÖGELDORF  
ohne Maßstab