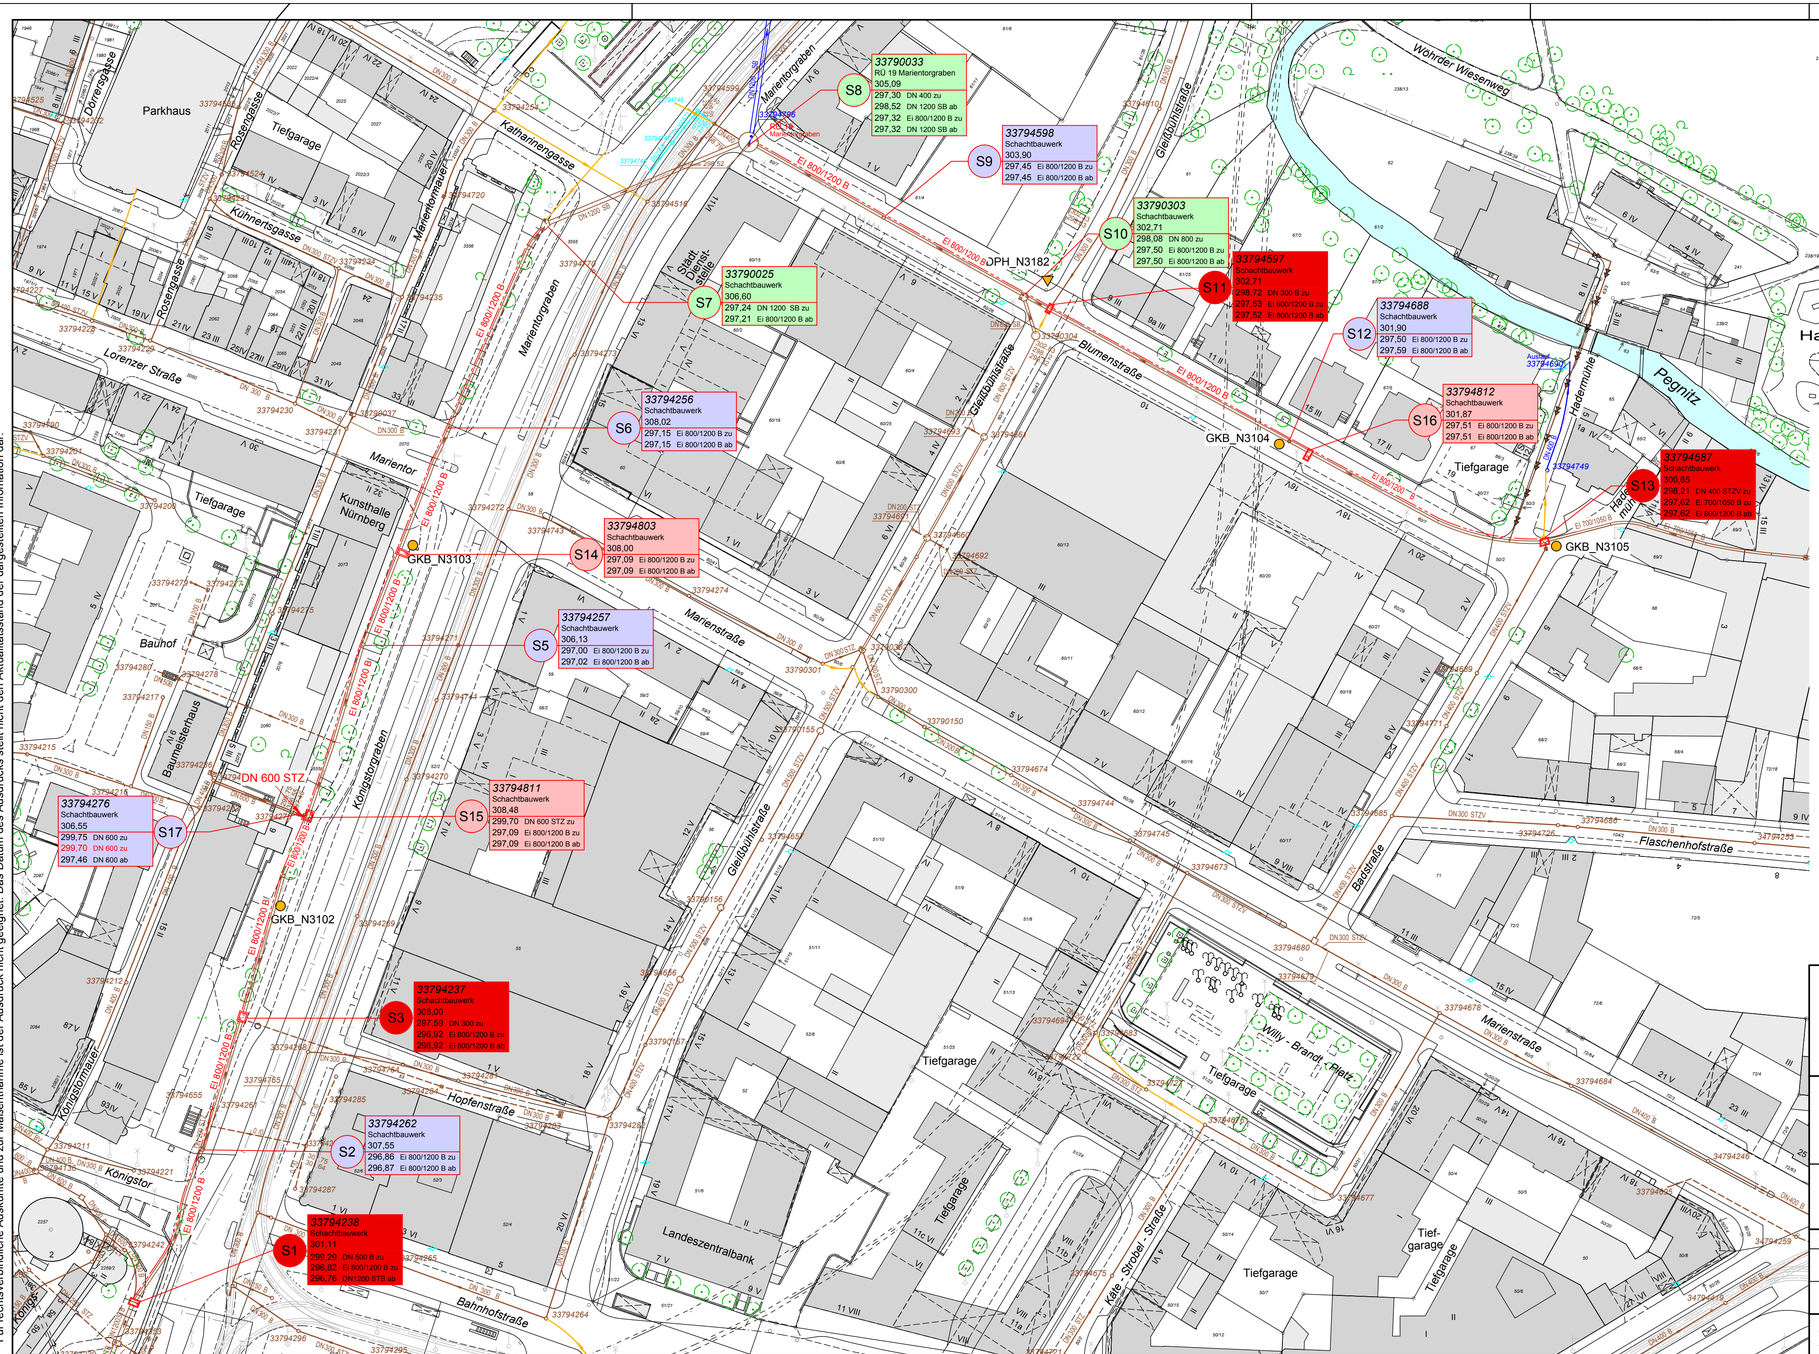

Katasterblatt-Nr.: 63-16-14/63-16-15
63-16-19/63-16-20

Gemarkung: St. Peter/Nürnberg-Lorenz

Katasterdatenbestand: ATKIS: © Bayerische Vermessungsverwaltung
Topographie: Kanaldaten: SOR Wasserwirtschaft: Umweltdaten: © Stadt Nürnberg
Orthophotos: © Aerowest GmbH/Google/Inc.: © Aerowest 2009; © Landesamt für Vermessung und Geoinformation: © Stadt Nürnberg
Für rechtsverbindliche Auskünfte und zur Maßentnahme ist der Ausdruck nicht geeignet. Das Datum des Ausdrucks stellt nicht den Aktualitätsstand der dargestellten Information dar.

Stadt Nürnberg
Stadtentwässerung und Umweltanalytik Nürnberg
Werkbereich Stadtentwässerung
Adolf-Braun-Straße 33, 90429 Nürnberg, Fax: 0911/231-4535

Kanalrenovierung Blumenstraße/Marientorgraben

Übersichtslageplan Schachtauswechslung

Plannummer: O-41 - 0
Status - Plannr. - Änd. Nr.

Maßstab: 1:1000

Plotdatum: 31.07.2019

gezeichnet	Sylvia Lidzba	
bearbeitet	Thomas Kraus thomas.kraus@stadt.nuernberg.de	09 11 / 2 31-71 98 gez. Kraus
Bauleitung	Felix Alfermann felix.alfermann@stadt.nuernberg.de	09 11 / 2 31-45 24
Kanalakte Vergabeakte Akte Betriebsanleitung	800-22-01:5173-001 800-22-01:0-3157-001 Betriebsanleitung	

Nürnberg, den 30.07.2019
Stadtentwässerung und Umweltanalytik Nürnberg
Werkbereich Stadtentwässerung
Abwasserableitung
Kanalbau
i.A. gez. Stöhr

H/B = 420 / 760 (0.32m²) Blumenstraße_Marientorgraben_R Allplan 2012