


ÜBERSICHTSPLAN ZUR VERÄNDERUNGSSPERRE NR. 86 "SÜDSTADT-OST"

für das Flurstück Nr. 67/26 Gemarkung Galgenhof südlich der Wölckernstraße



Grenze des räumlichen Geltungsbereichs

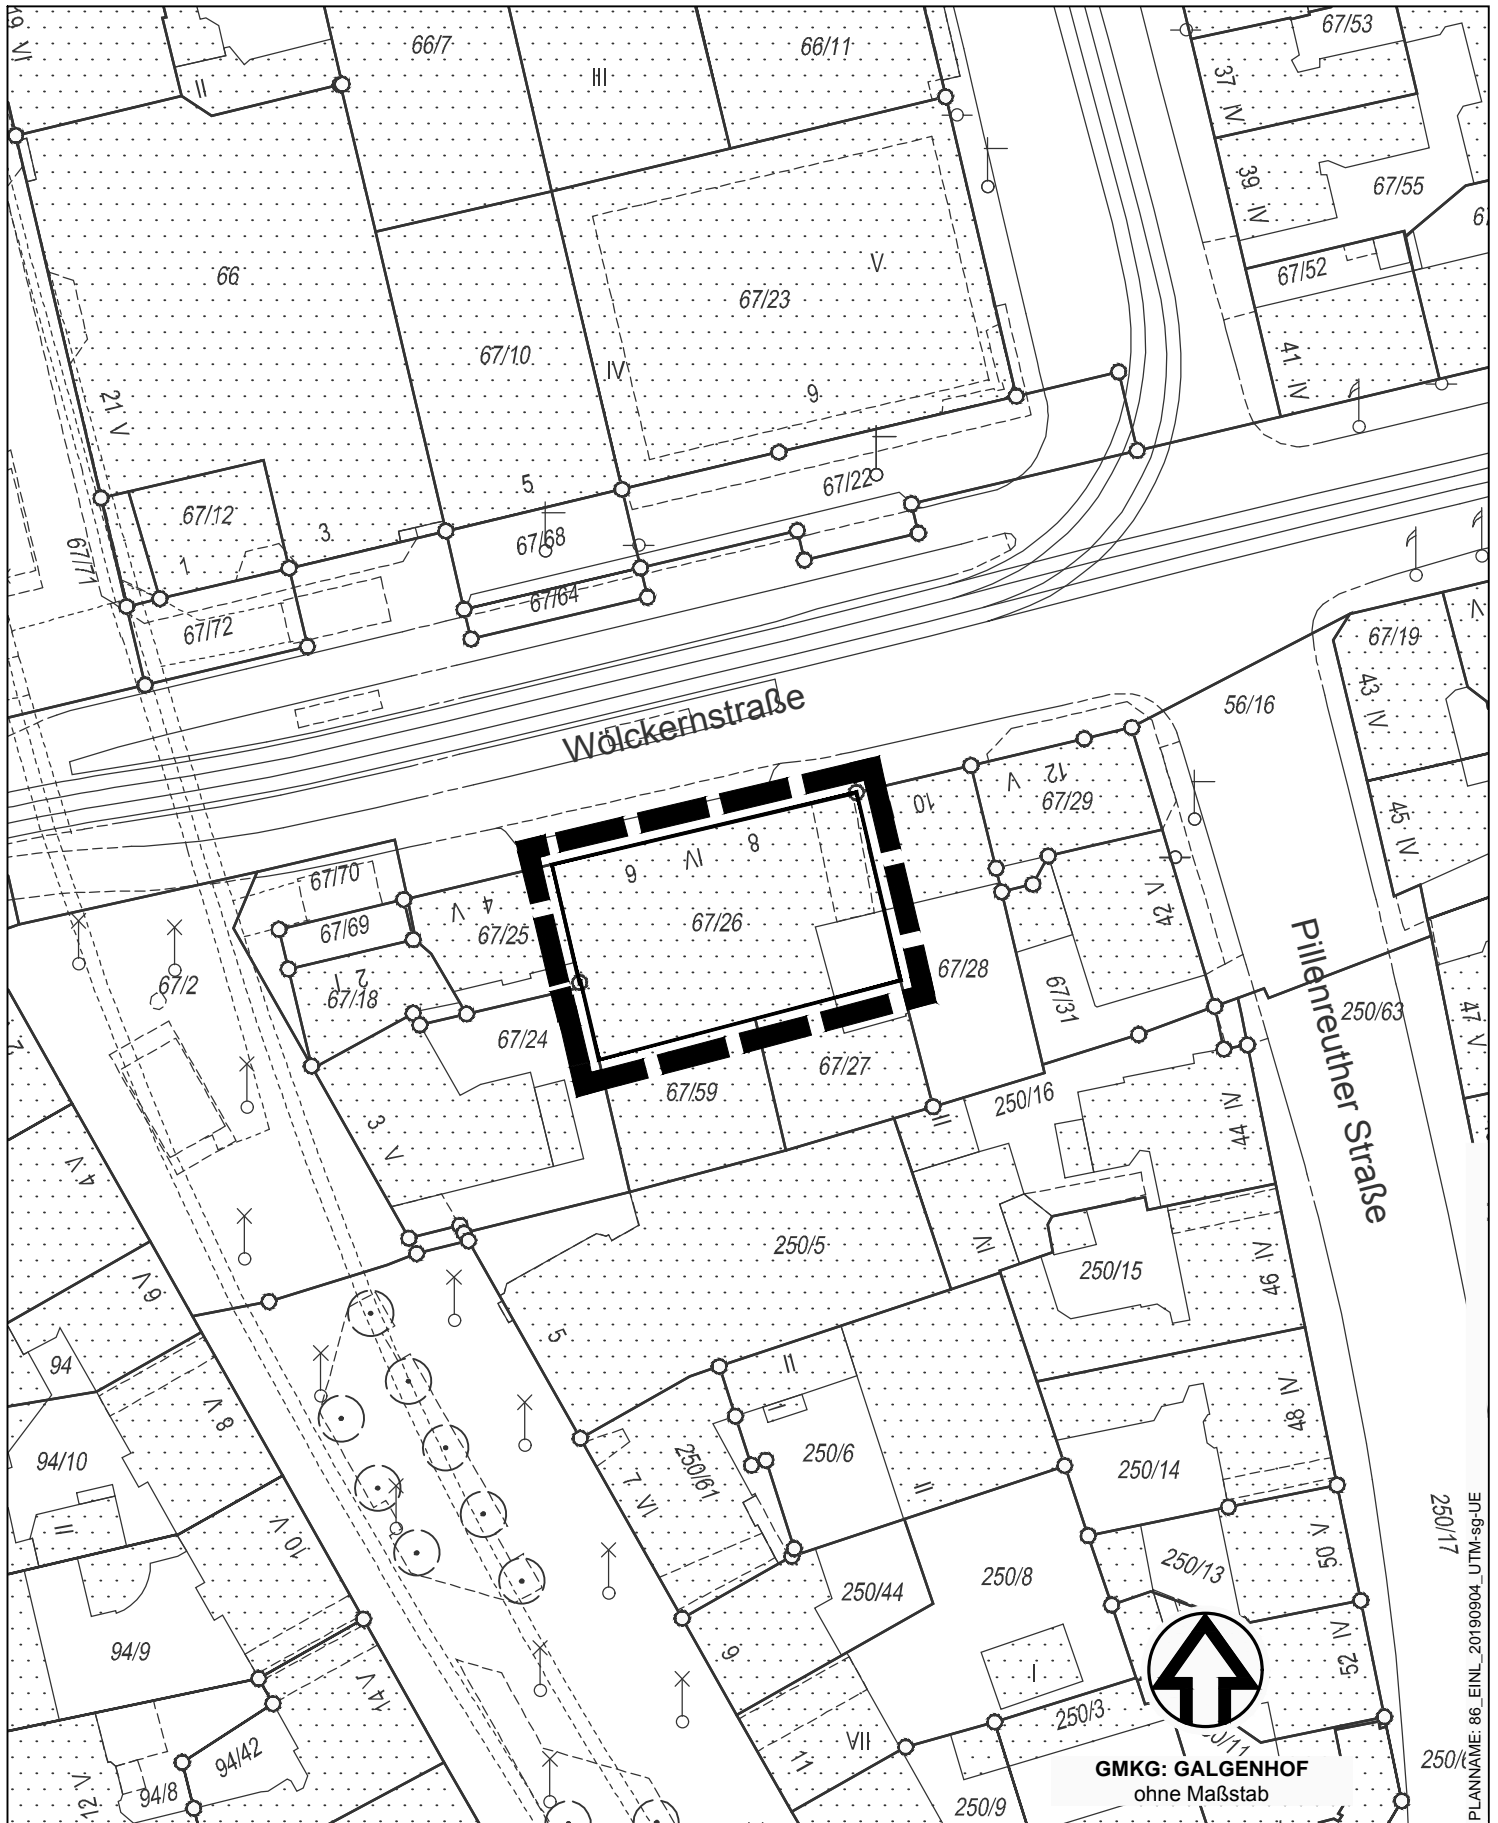

GMKG: GALGENHOF
ohne Maßstab

Stadtplanungsamt / Verbindliche Bauleitplanung