

Amt für Geoinformation und Bodenordnung



Nürnberg, den 13.08.19

Bearbeiter: Herr Schmidpeter

Telefon: 231-4410


Maßstab: 1:10000

Flurstücksnummer:

Gemarkung:

Bemerkung:

Projekt: KL_Grenze Nürnberg_Schwabach

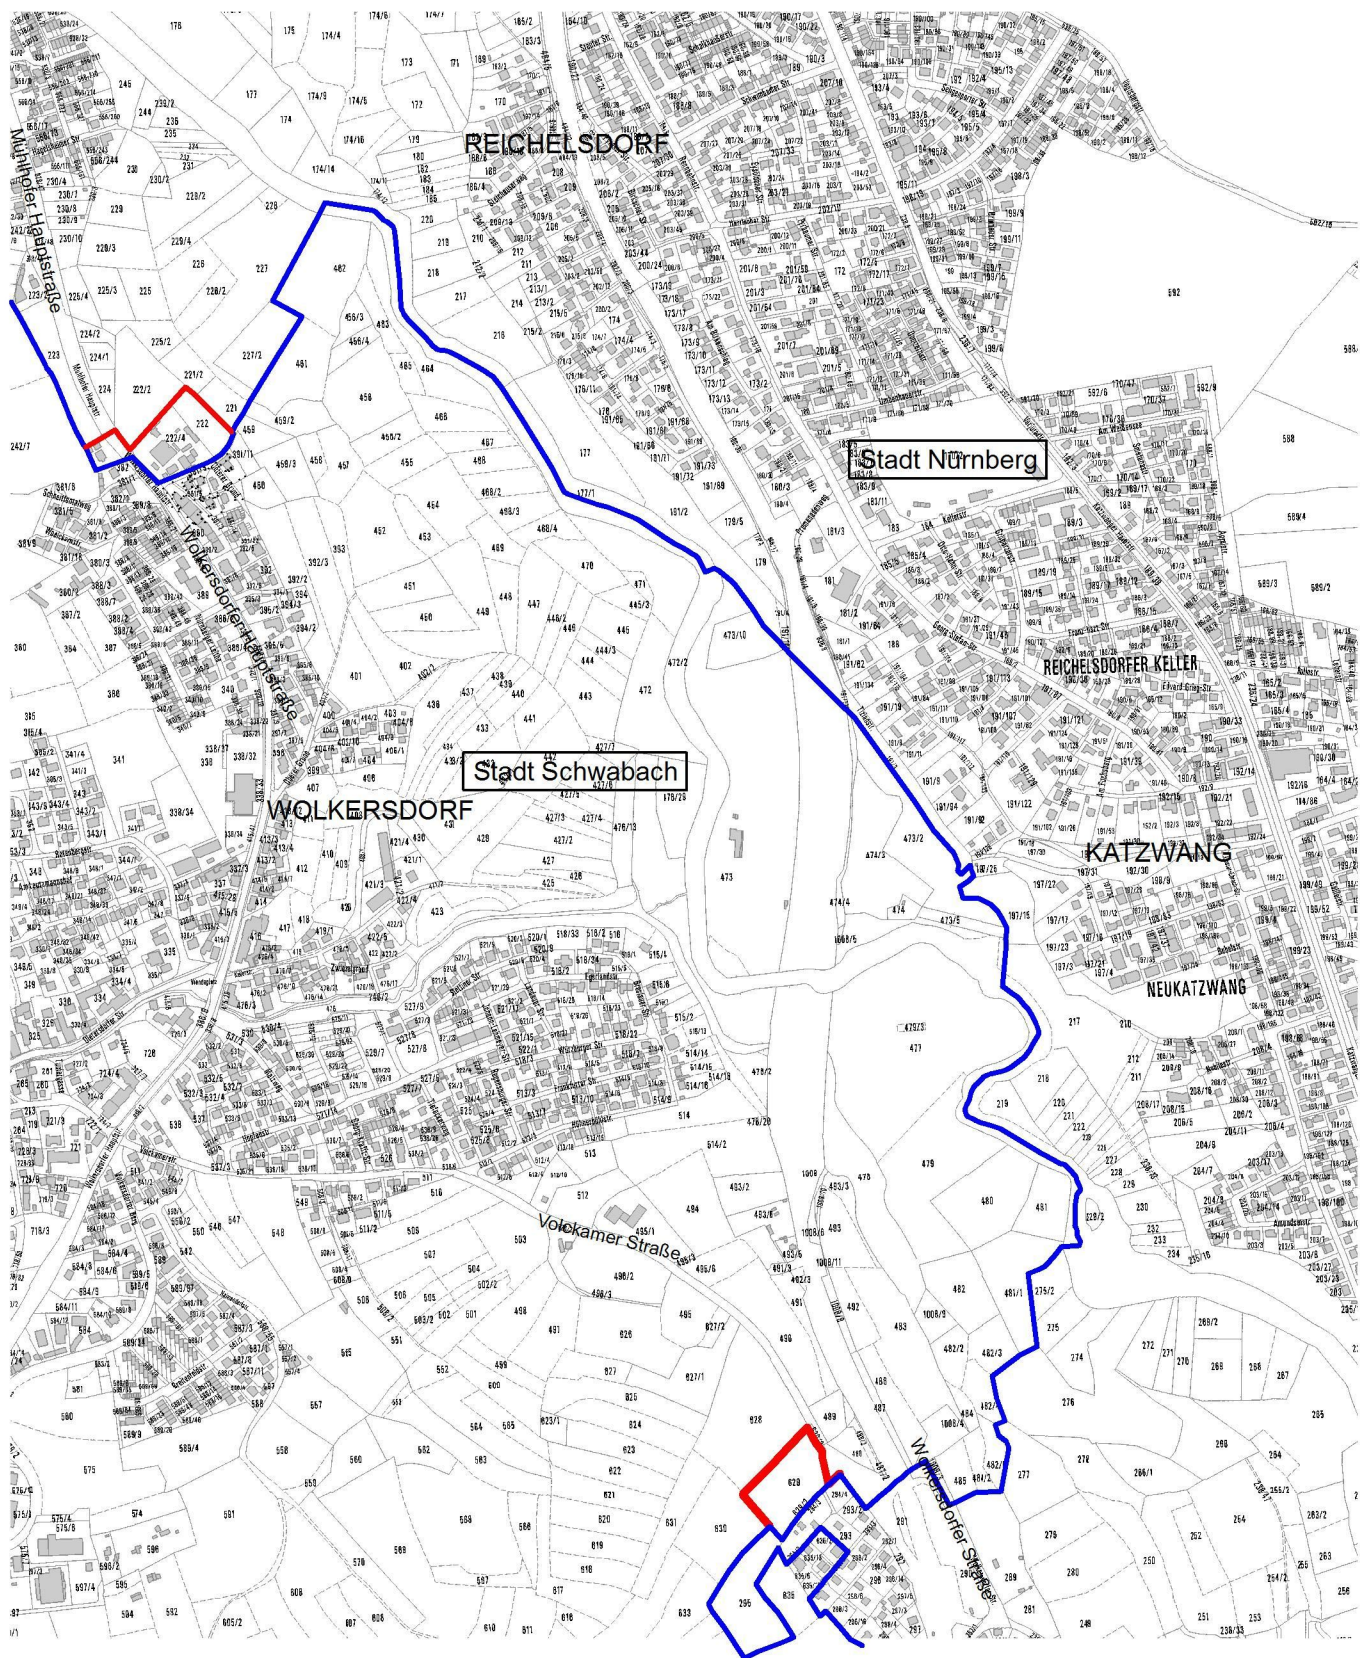

Lage: UTM 32

Höhe: NHN 2016

Geobasisdaten: Bayerische Vermessungsverwaltung

Darstellung der Flurkarte als Eigentumsnachweis nicht geeignet