


ÜBERSICHTSPLAN ZUM BEBAUUNGSPLAN NR. 4644 "BRANNTWEINAREAL "

für ein Gebiet südlich der Äußeren Sulzbacher Straße, westlich des Thumberger Wegs, nördlich der
Bahnlinie Nürnberg-Eger und östlich des Ostbahnhofs

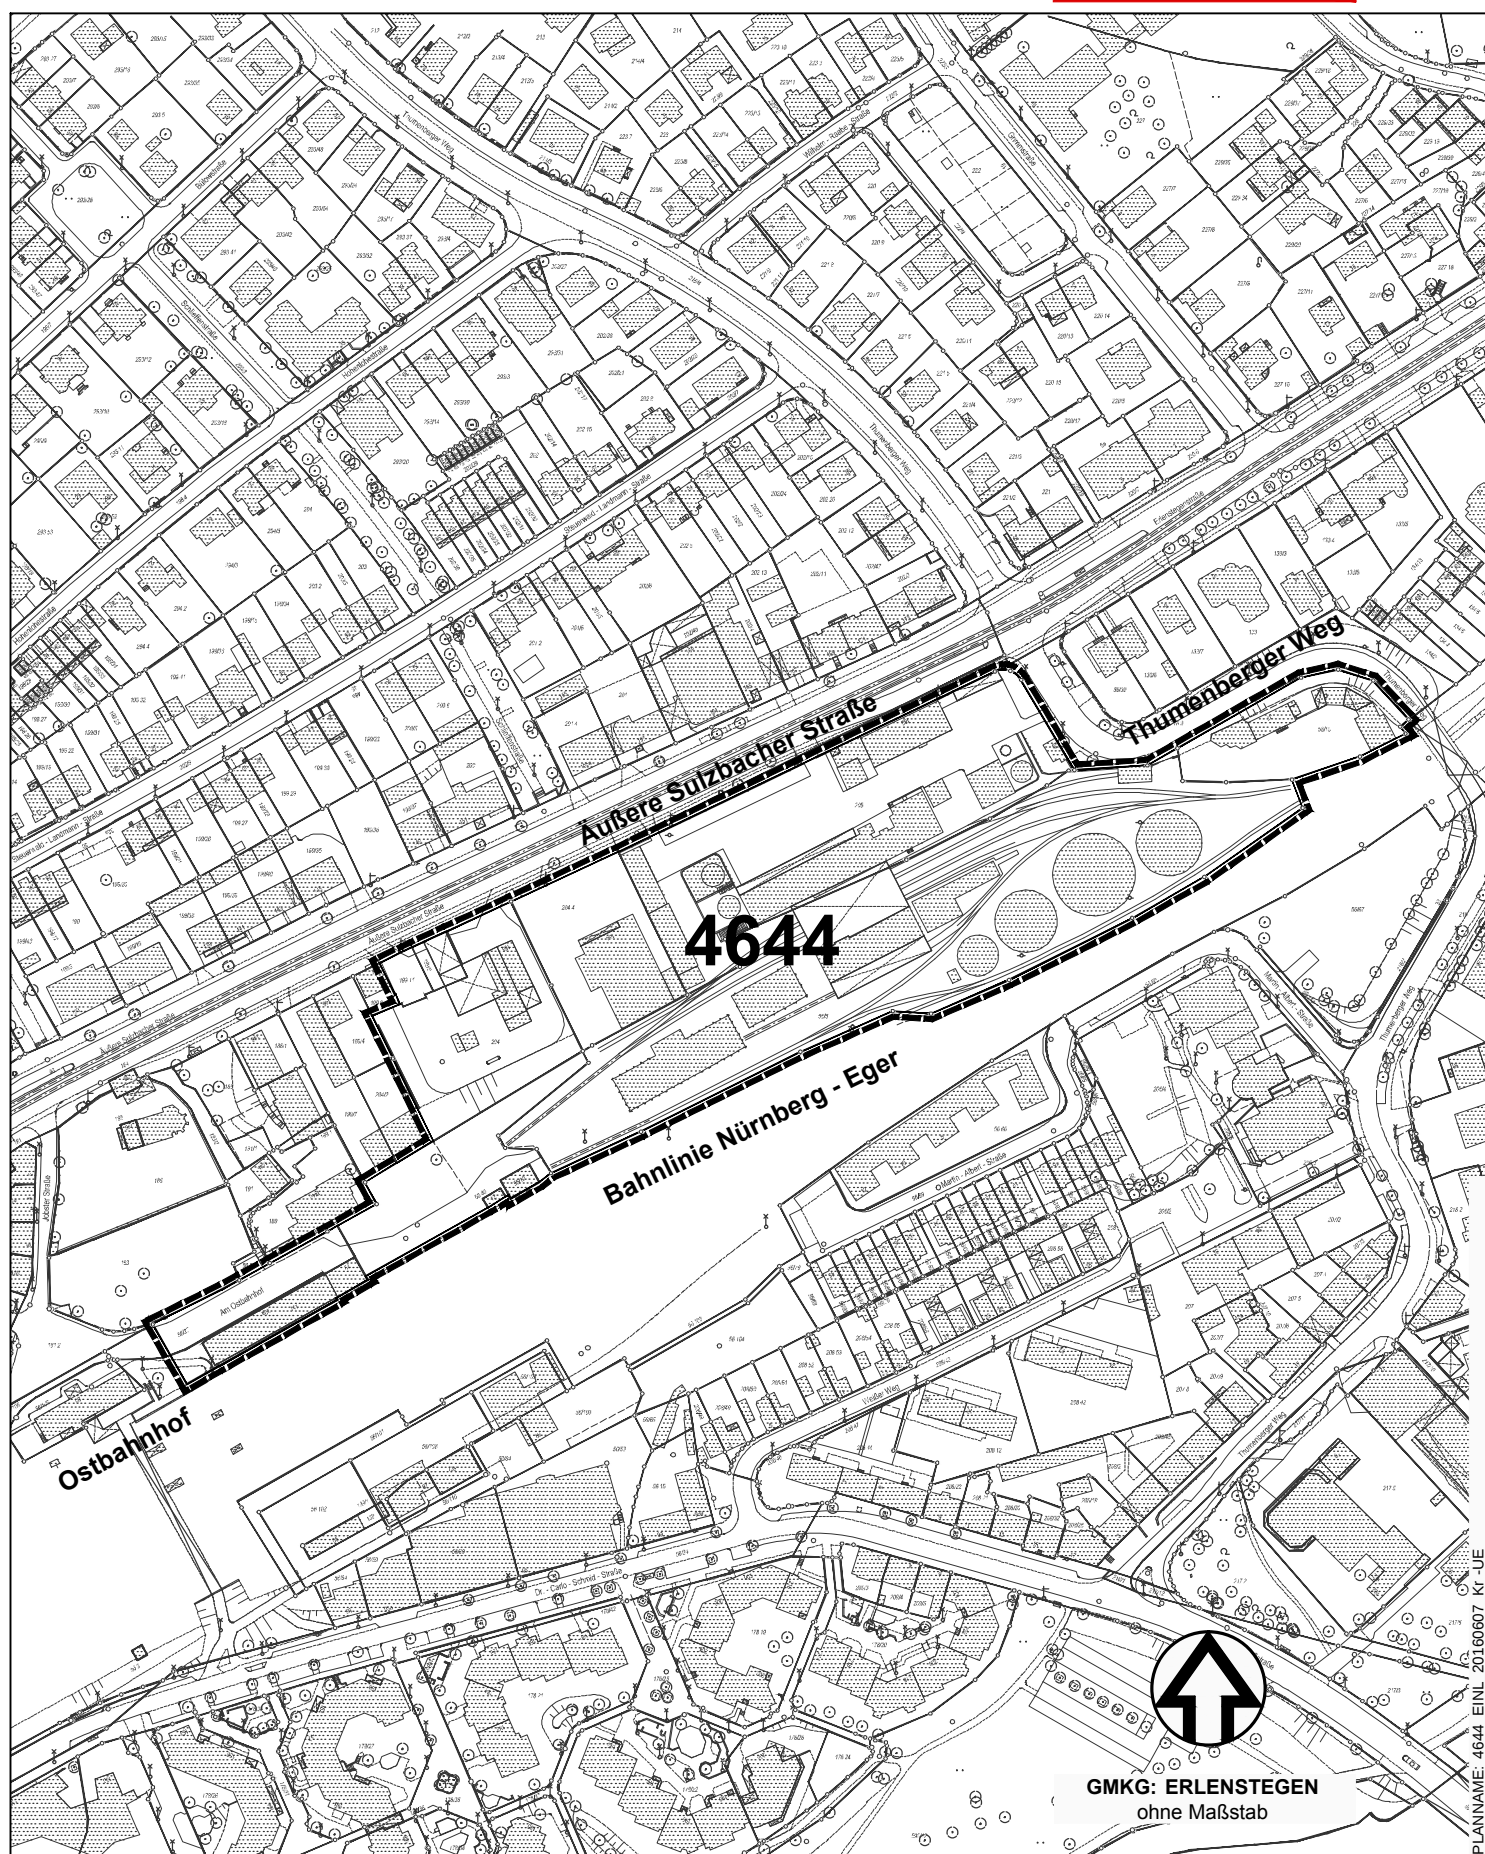

Grenze des räumlichen Geltungsbereichs
Stadtplanungsamt / Verbindliche Bauleitplanung