Übersichtslageplan M 1:5000

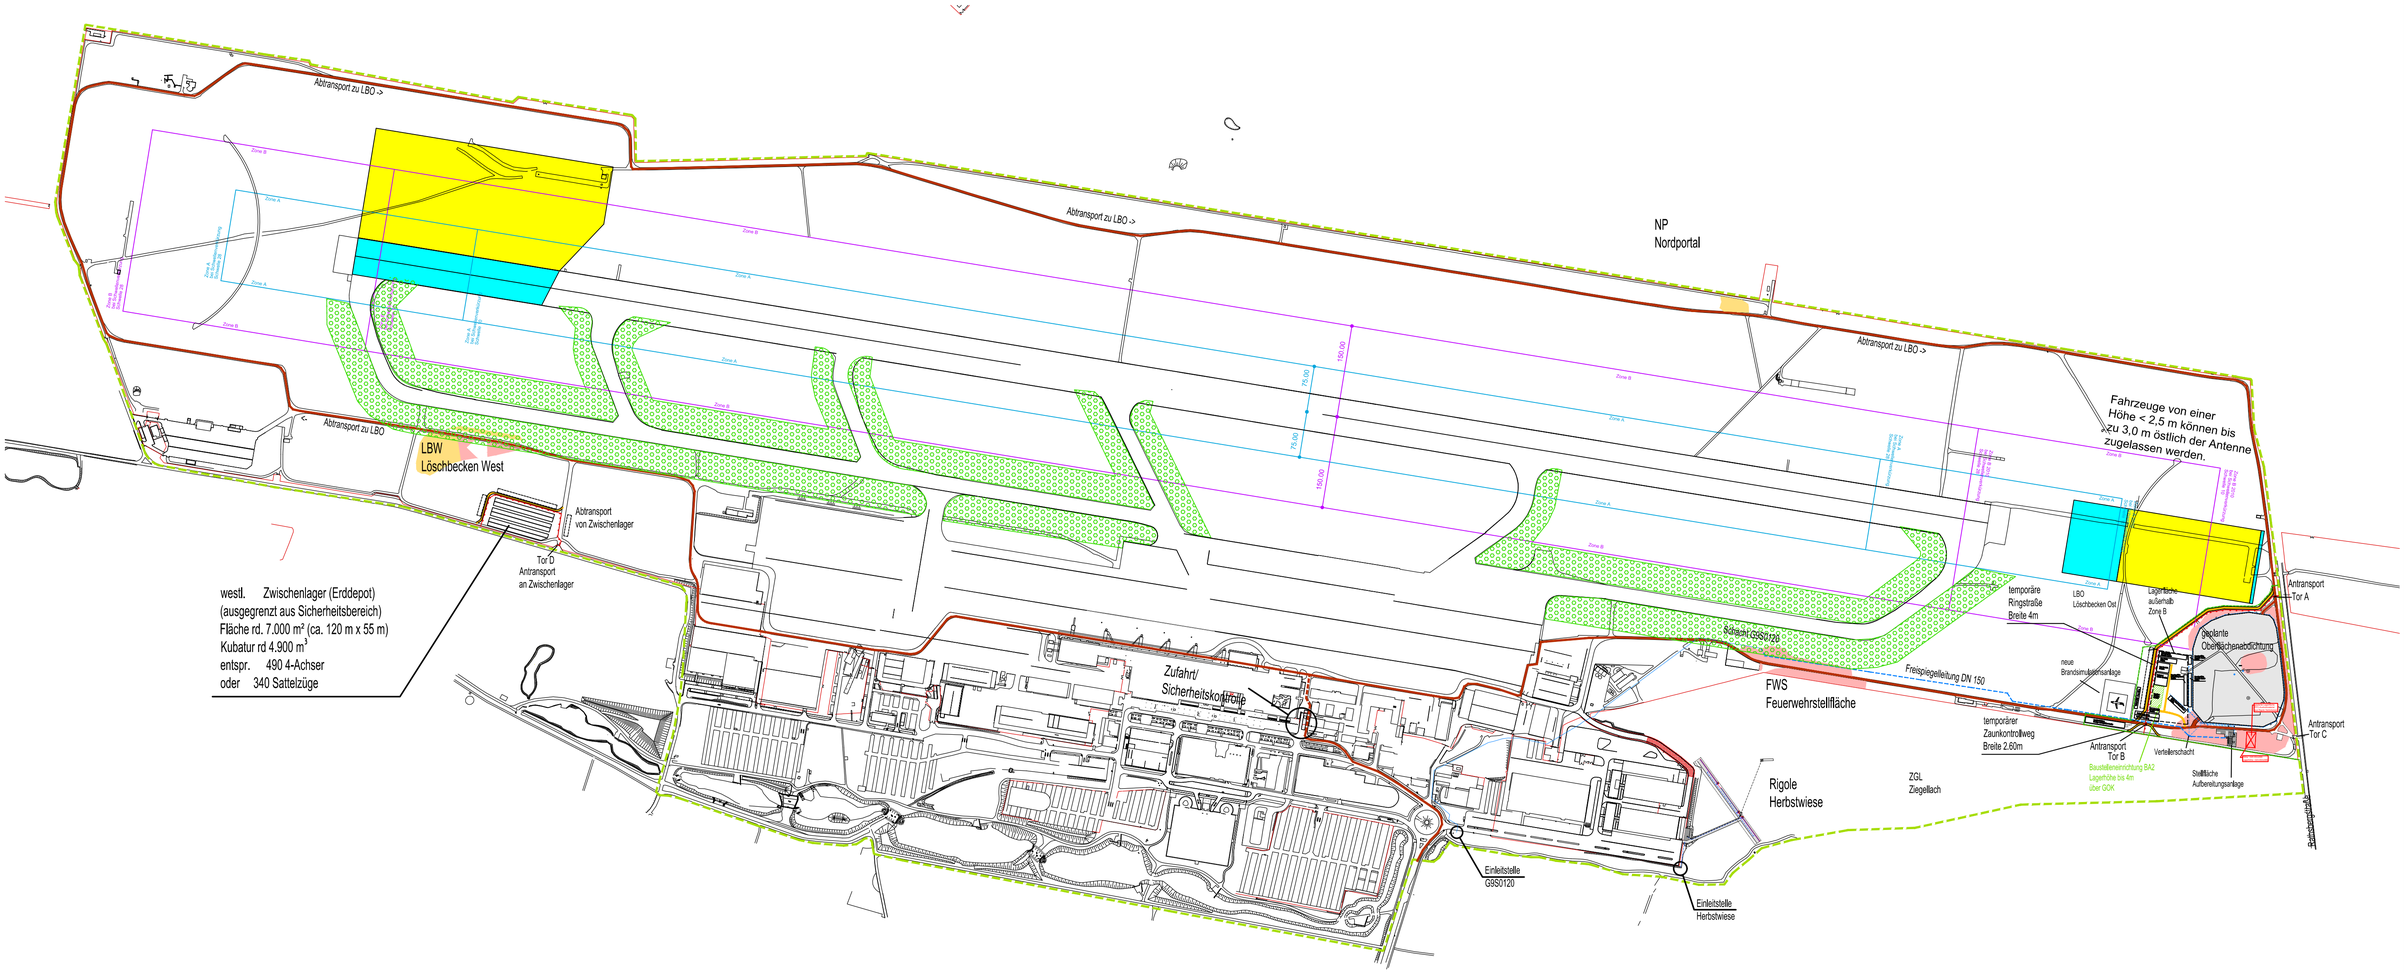

Legende

- PFC-Sanierungsflächen Aushubflächen bodenschutzrechtlich erforderlich
- PFC-Sanierungsflächen Aushubflächen optional empfohlen, Umfang noch zu klären
- Oberflächenabdichtung geplant
- temporäre Zaunkontrollweg
- temporärer Zaun
- Grenze Sanierungsgebiet des Sanierungsplans
- Grenze Baufeld LBO
- geplante Leitung
- bestehende Entwässerungsleitung
- TWY-Strips

Ausführungsplanung

Änderung	Datum	Beschreibung	von	von
3				
2				
1				

Planung	Gibs geologen + ingenieure Deichslerstraße 25 90489 Nürnberg Tel. 0911-9599530
Bauherrr	Flughafen Nürnberg GmbH ALBRECHT DÜRER AIRPORT NÜRNBERG
Sachbearbeiter	*K. Rentschler*
Projekttitel	Sanierungsplanung PFC-Schaden Albrecht Dürer Airport Nürnberg
gezeichnet	*BE / JH*
Planbezeichnung	Übersichtslageplan
Datum	16.10.2019
Maßstab	1:5000
Projekt-Nr.	106/G16059
Plan-Nr.	5-000-02
Blattnr.	1 von 3
Unterschrift	