


ÜBERSICHTSPLAN ZUR ÄNDERUNG DER VERÄNDERUNGSSPERRE NR. 86 "SÜDSTADT-OST"

für die Flurstücke Nrn. 67/26, 67/27 und 67/59 Gemarkung Galgenhof südlich der Wölckernstraße

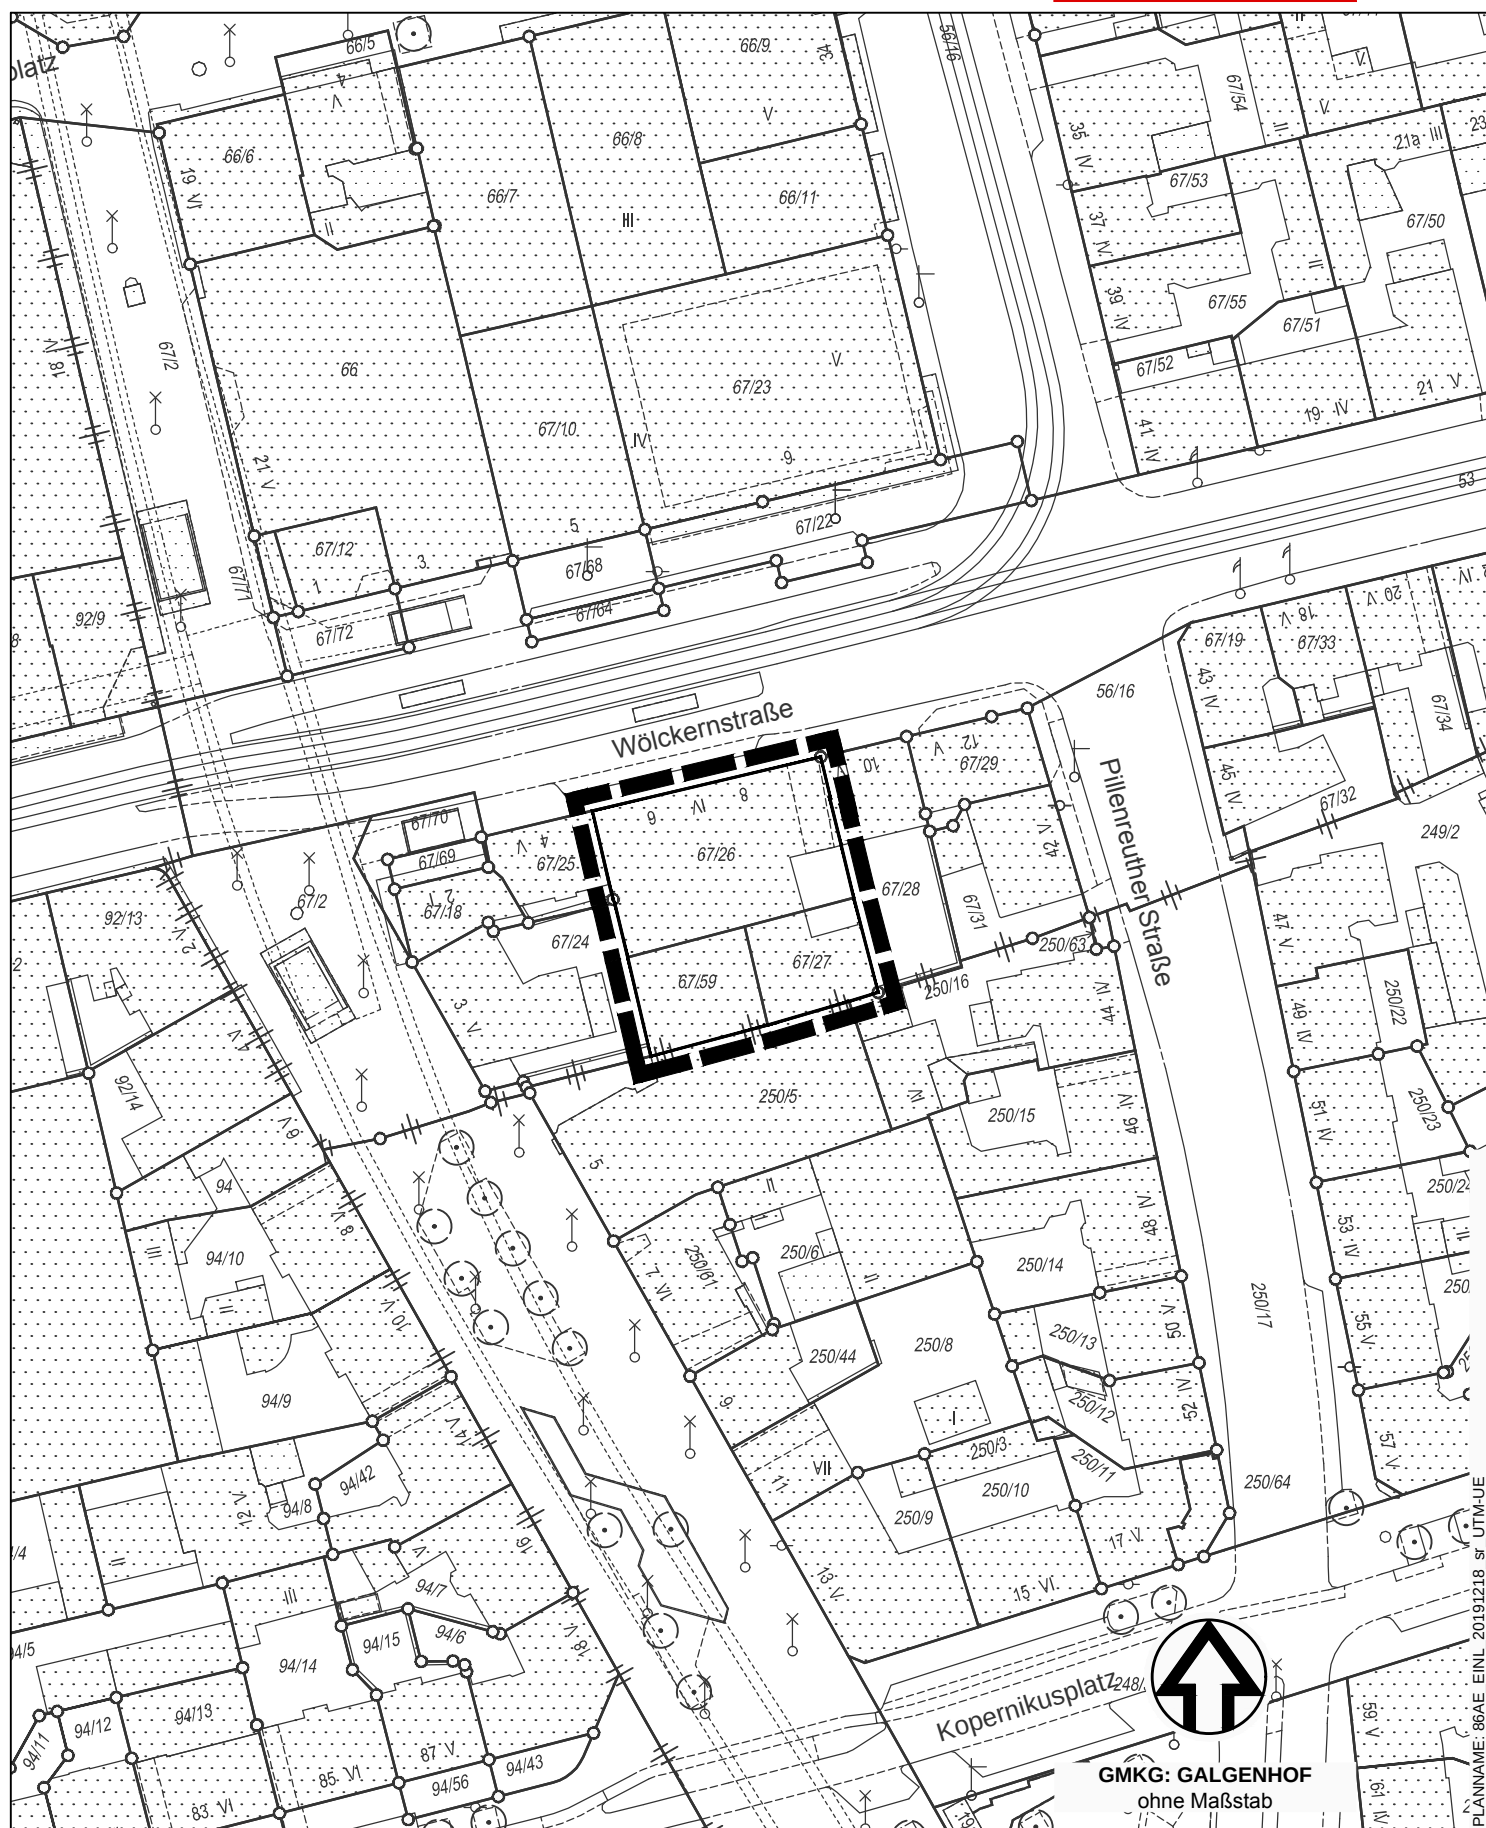

— — — Grenze des räumlichen Geltungsbereichs

Stadtplanungsamt / Verbindliche Bauleitplanung

GMKG: GALGENHOF
ohne Maßstab