


Gesamtbearbeitung der Plangrundlage in CAD/PLT  
Verkehrsplanungsamt Nürnberg, Straßenplanung  
Reiser M., Tel. 231-4933 Fax 231-2098

Plangrundlage: Amt für Geoinformation und Bodenordnung Nürnberg  
Digitale Stadtgrundkarte - Daten vom GeodatenService  
Zur Habernahme nur bedingt geeignet!

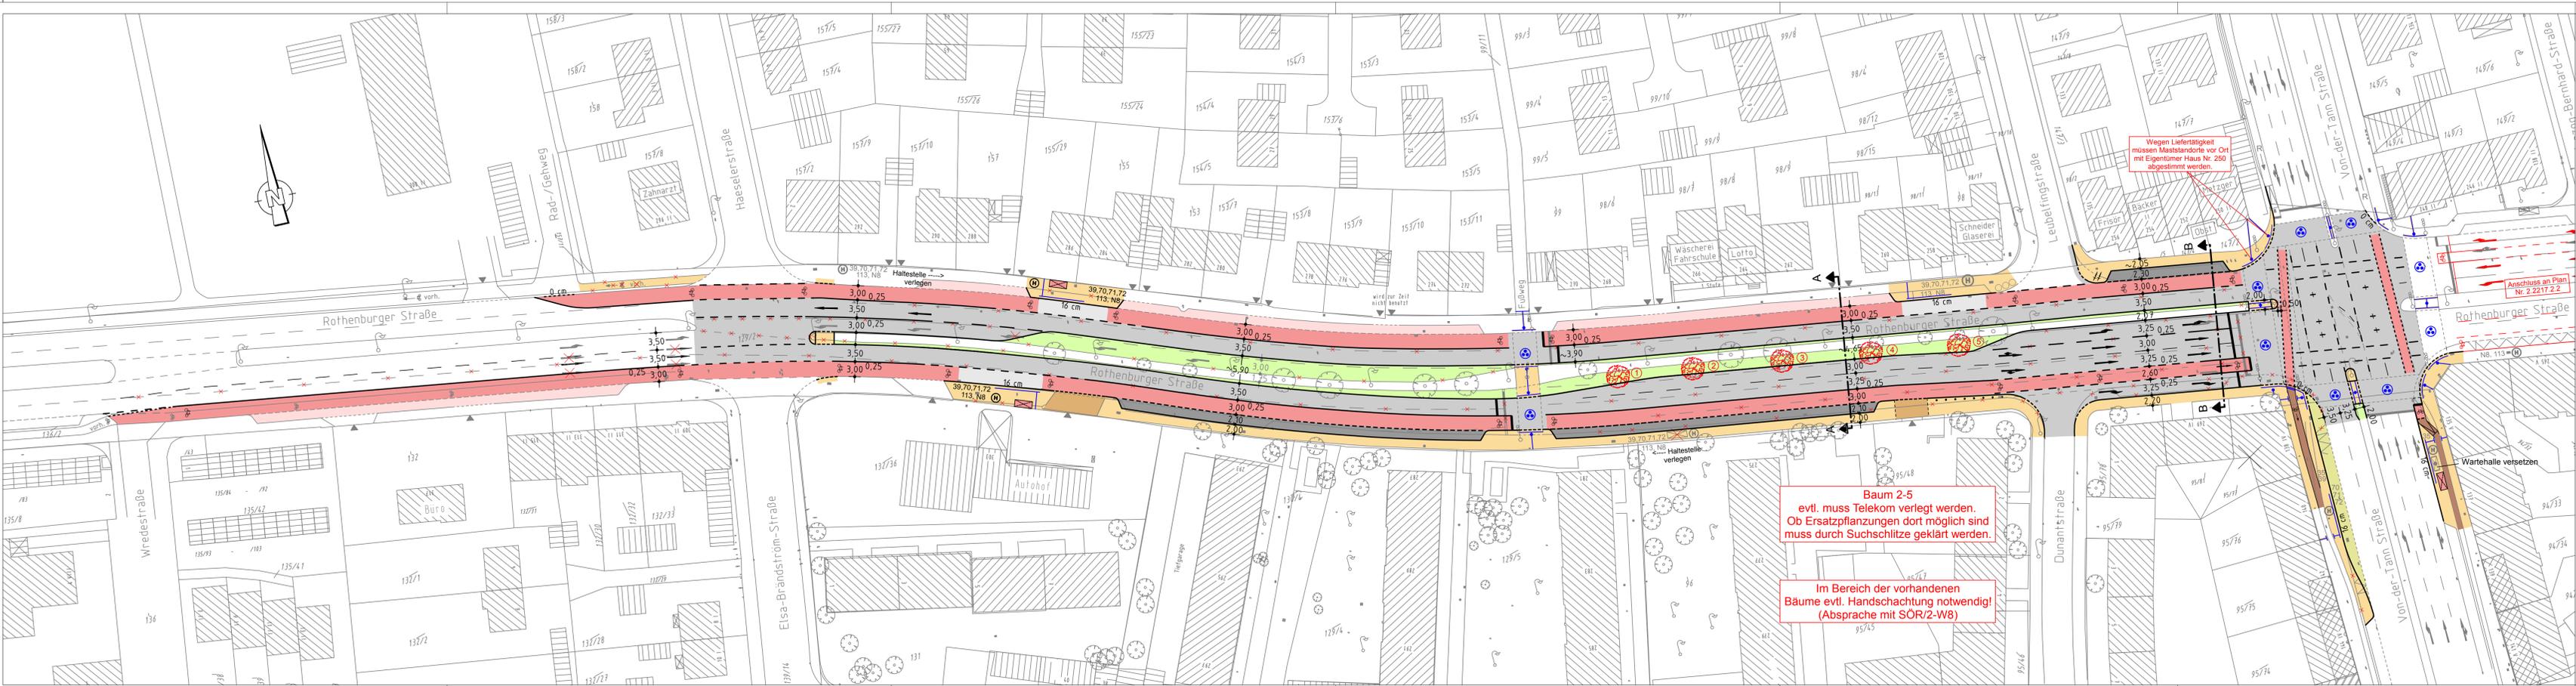

### Zeichenerklärung:

- Planung
- Hochbord
  - Hochbord abgesenkt
  - vorh. Baum
  - Ersatzpflanzung, wenn Altbaum entfernt wurde
  - Einfahrt/Ausfahrt
  - Beleuchtung (Stahl-/Betonmast)
  - VAG Wartehalle
  - Fahrbahnfläche
  - Gehwegfläche
  - Überfahrt-Gehweg
  - ÖPNV-Spur
  - Radstreifen/Radwegfurf eingefärbt
  - Parkstandsfläche
  - Grünfläche
  - Sanierungsfläche SÖR bei Bedarf
  - Blindenleitsystem
- Bestand
- best. Gebäude
  - Baum
  - Wiese
  - Wald
  - Gartenweg
  - Urwald
  - Frucht
  - Zaun
  - Mauer
  - Stützmauer
  - Schleusen
  - Lichtmast
  - Einmast
  - Straßenlatte
  - Fließband
  - Mast
  - Fahnenmast
  - Lampe
  - Überkopfpost
  - Brunnen

Baum 2-5 evtl. muss Telekom verlegt werden. Ob Ersatzpflanzungen dort möglich sind muss durch Suchschlitze geklärt werden.

Im Bereich der vorhandenen Bäume evtl. Handschachtung notwendig! (Absprache mit SÖR2-WB)

VERKEHRSPLANUNGSAMT STRASSENPLANUNG		NÜRNBERG, AM 29.07.2019	
ABTEILUNGSLEITUNG	gez. Wunder	gez. Jülich AMTSLEITER	
BEARBEITUNG	Dufek (4933) Reiser M.		
ÄNDERUNGEN			
DATUM	BEARBEITUNG	OBJEKT	M = 1: 500
12.09.19	Reiser M.	Bushaltestellen verlegt	2.2021.2.2
25.11.19	Reiser M.	Instruktionsergebnis	
Rothenburger Straße zwischen Wredestraße und Von-der-Tann-Straße			

Rothenburger Straße\_007\_VPL500\_1.PLT vom 26.11.19