Gesamtbearbeitung der Plangrundlage in CARD/1:
Verkehrsplanungsamt Nürnberg, Straßenplanung
Reiser M., Tel. 78302

Plangrundlage: Amt für Geoinformation und Bodenordnung
Dieser Plan ist urheberrechtlich geschützt
Nur für den dienstlichen Gebrauch bestimmt. Weitergabe an Dritte und
Darstellung der Flurkarte als Eigentumsnachweis nicht geeignet

QUERSCHNITT C-C

M = 1:100

QUERSCHNITT D-D

M = 1:100

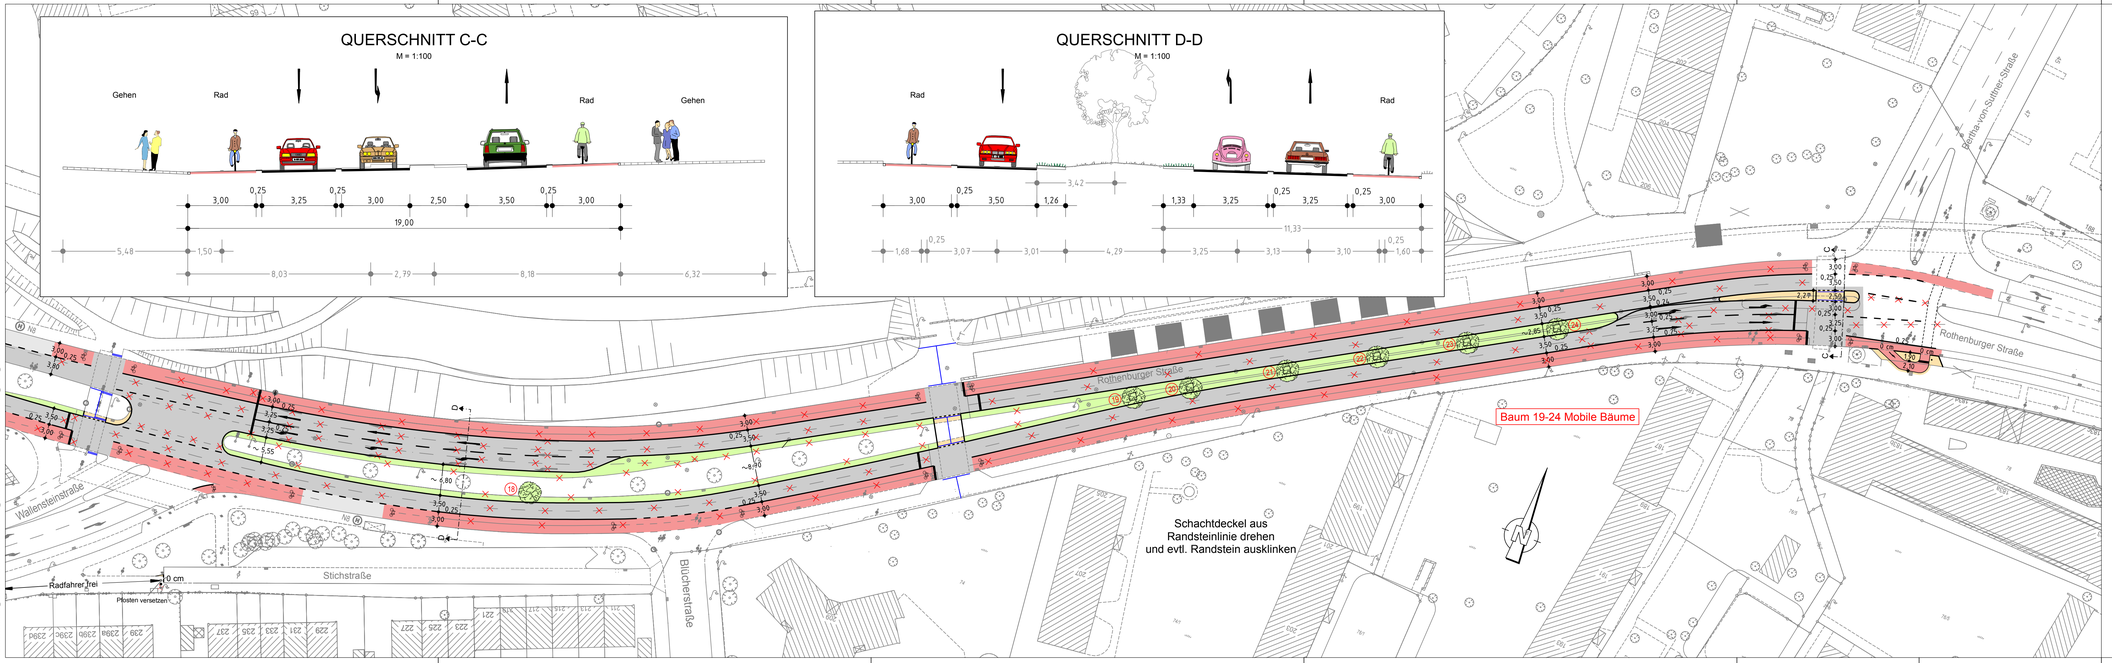

Zeichenerklärung:

Planung

- Hochbord
- Hochbord abgesenkt
- vorh. Baum
- Einfahrt/Ausfahrt
- Beleuchtung (Stahl-/Betonmast)
- Fahrbahn
- Gehwegfläche
- Grünfläche
- Radstreifen rot eingefärbt
- geplanter Baum
- mobile Bäume

Bestand

- best. Gebäude
- Baum
- Wiese
- Wald
- Gartenland
- Umland
- Friedhof
- Zaun
- Mauer
- Stützmauer
- Schaltkasten
- Litfaßsäule
- Eingang
- Einfahrt
- Steigungspfeil
- Fließrichtung
- Mast
- Fahnenmast
- Lampe
- Oberflurhydrant
- Brunnen

VERKEHRSPLANUNGSAMT STRASSENPLANUNG			NÜRNBERG, AM 29.07.2019
ABTEILUNGSLEITUNG	gez. Wunder		gez. Jülich AMTSLEITER
BEARBEITUNG	Dufek (4933)		
	Reiser M.		
ÄNDERUNGEN			Lageplan
DATUM	BEARBEITUNG	OBJEKT	M = 1 . 500 / 2.2217.2.3
25.11.19	Reiser M.	Instruktionsergebnis	Rothenburger Straße Radstreifen zwischen Wallensteinstraße und Bertha-von-Suttner-Straße
Rothenburger Straße_008 V500_2.PLT vom 26.11.19			