


ÜBERSICHTSPLAN ZUM BEBAUUNGSPLAN NR. 4657 "THONER WEG"

für ein Gebiet zwischen Thoner Weg, Erlanger Straße, Nordwestring und Düsseldorfer Straße

VERKLEINERTER GELTUNGSBEREICH

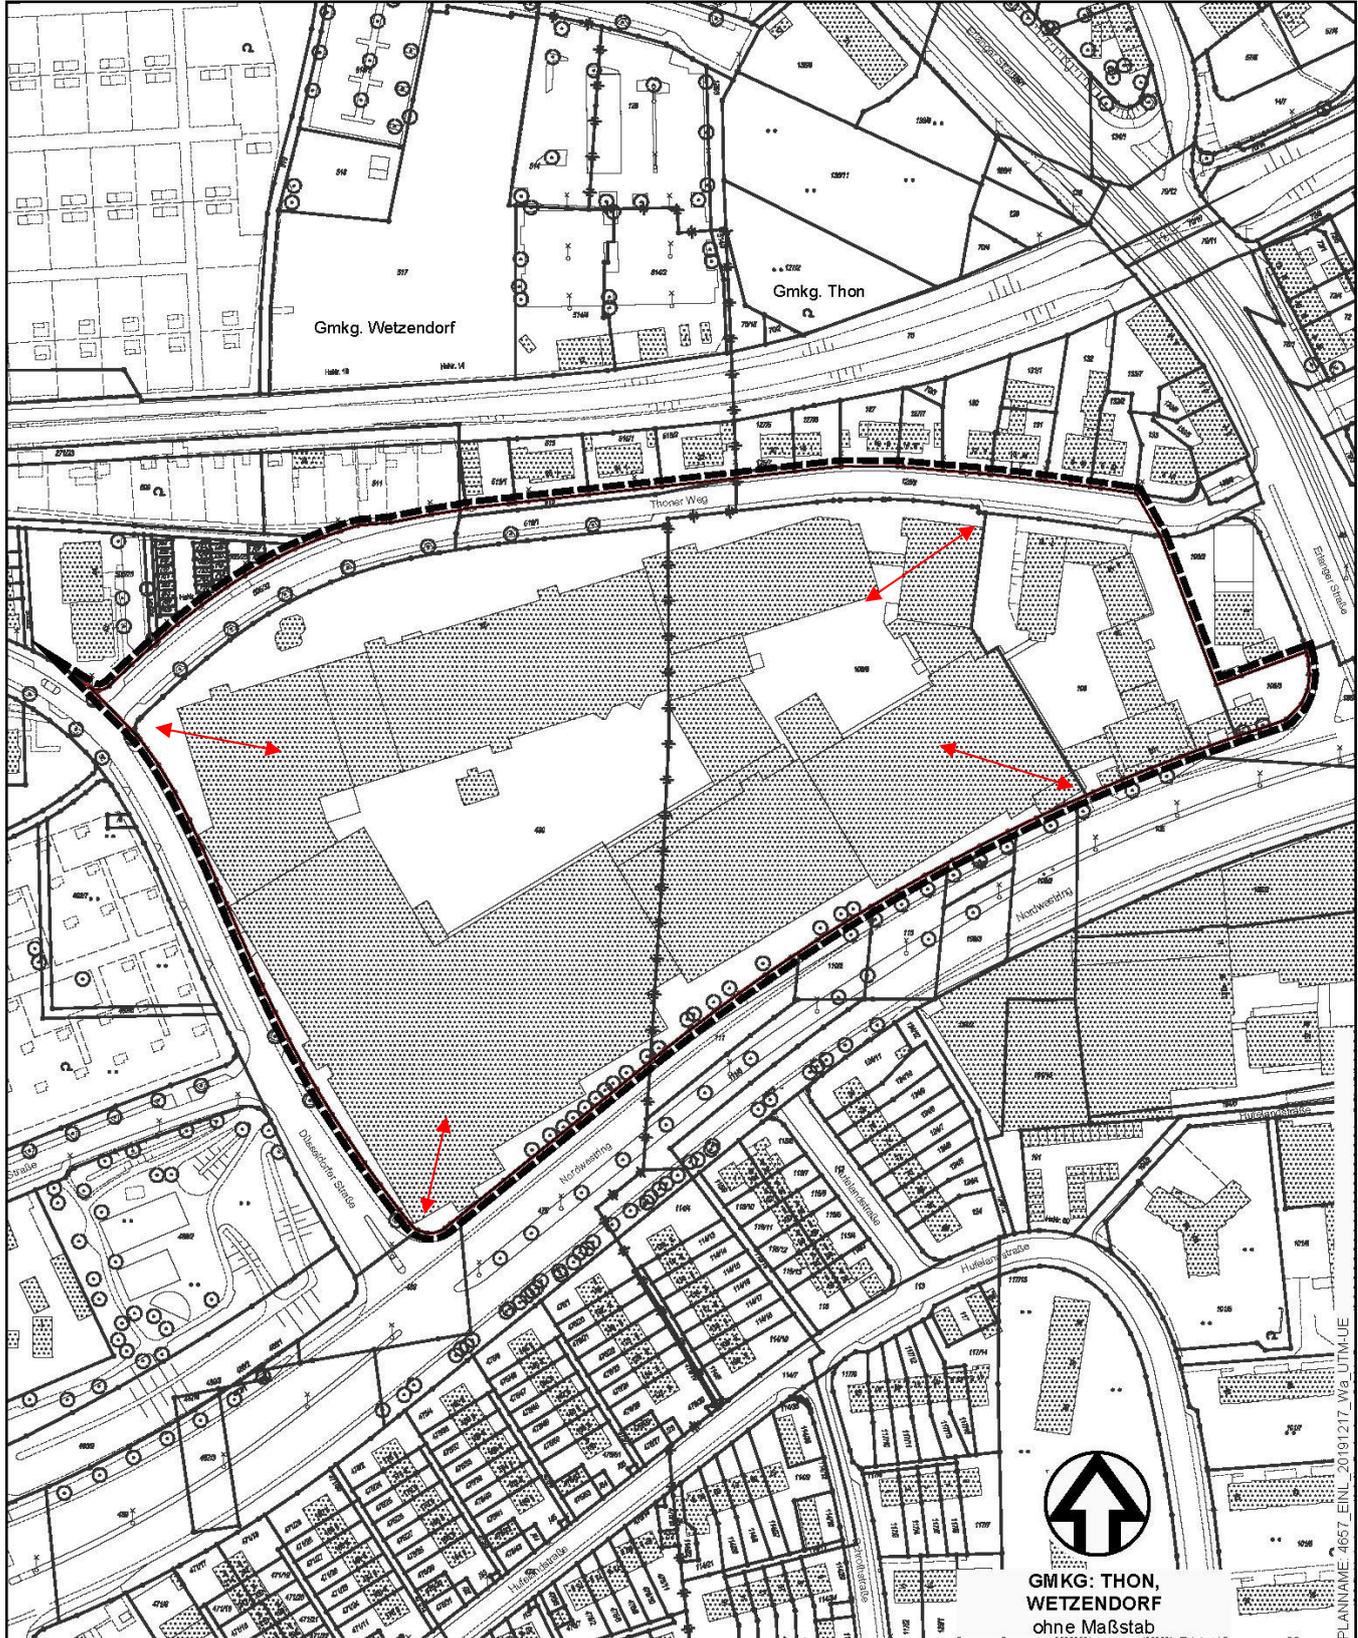

GMKG: THON,
WETZENDORF
ohne Maßstab

PLANNAME: 4657_EINL_20191217_v03_UTM-AUE

 Grenze des räumlichen Geltungsbereichs

 angedachte Wegeverbindungen

Stadtplanungsamt / Verbindliche Bauleitplanung